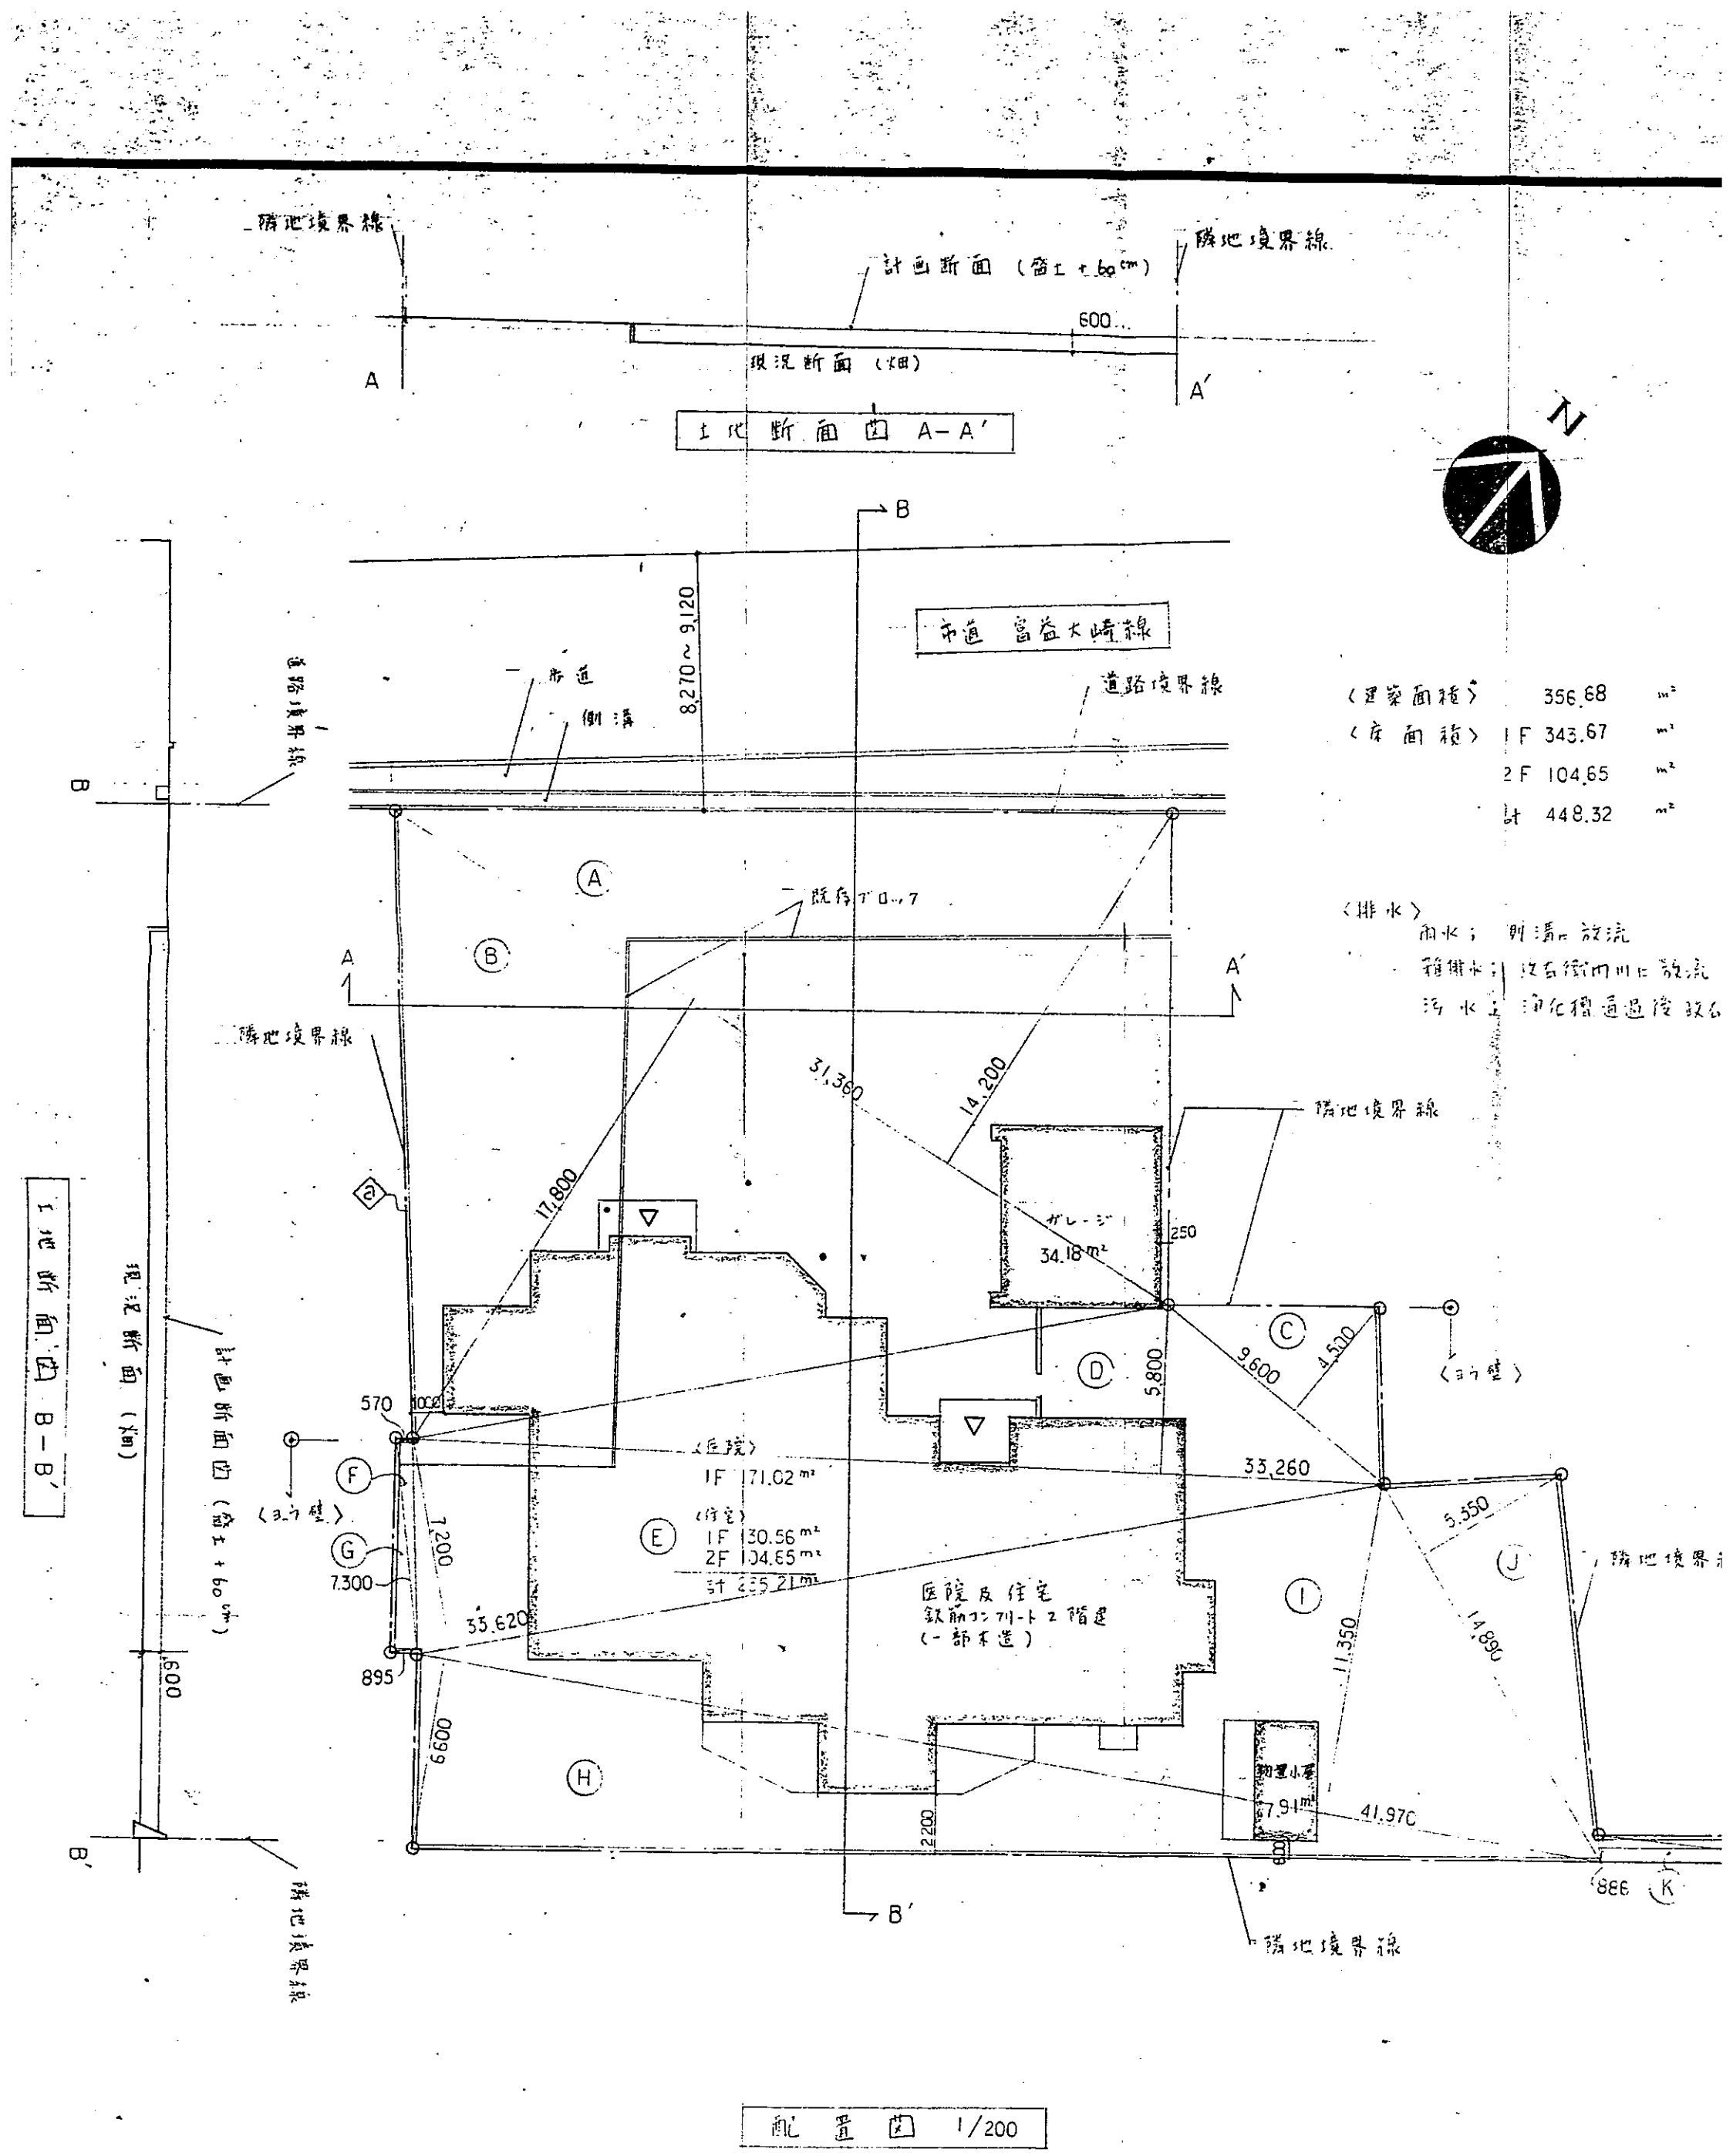

配置図 1/200

(有) 隠樹建築事務所
〒683 鳥取県米子市両三柳136番地5 TEL 0859-34-2191(代)
鳥取県知事登録 第62-172号
一級建築士 登録 第 38662号 [redacted]
管理建築士 隠 樹 [redacted]

記事	社長	担当	作図	作図年月日	工
			[redacted]	SCALE 1/200	