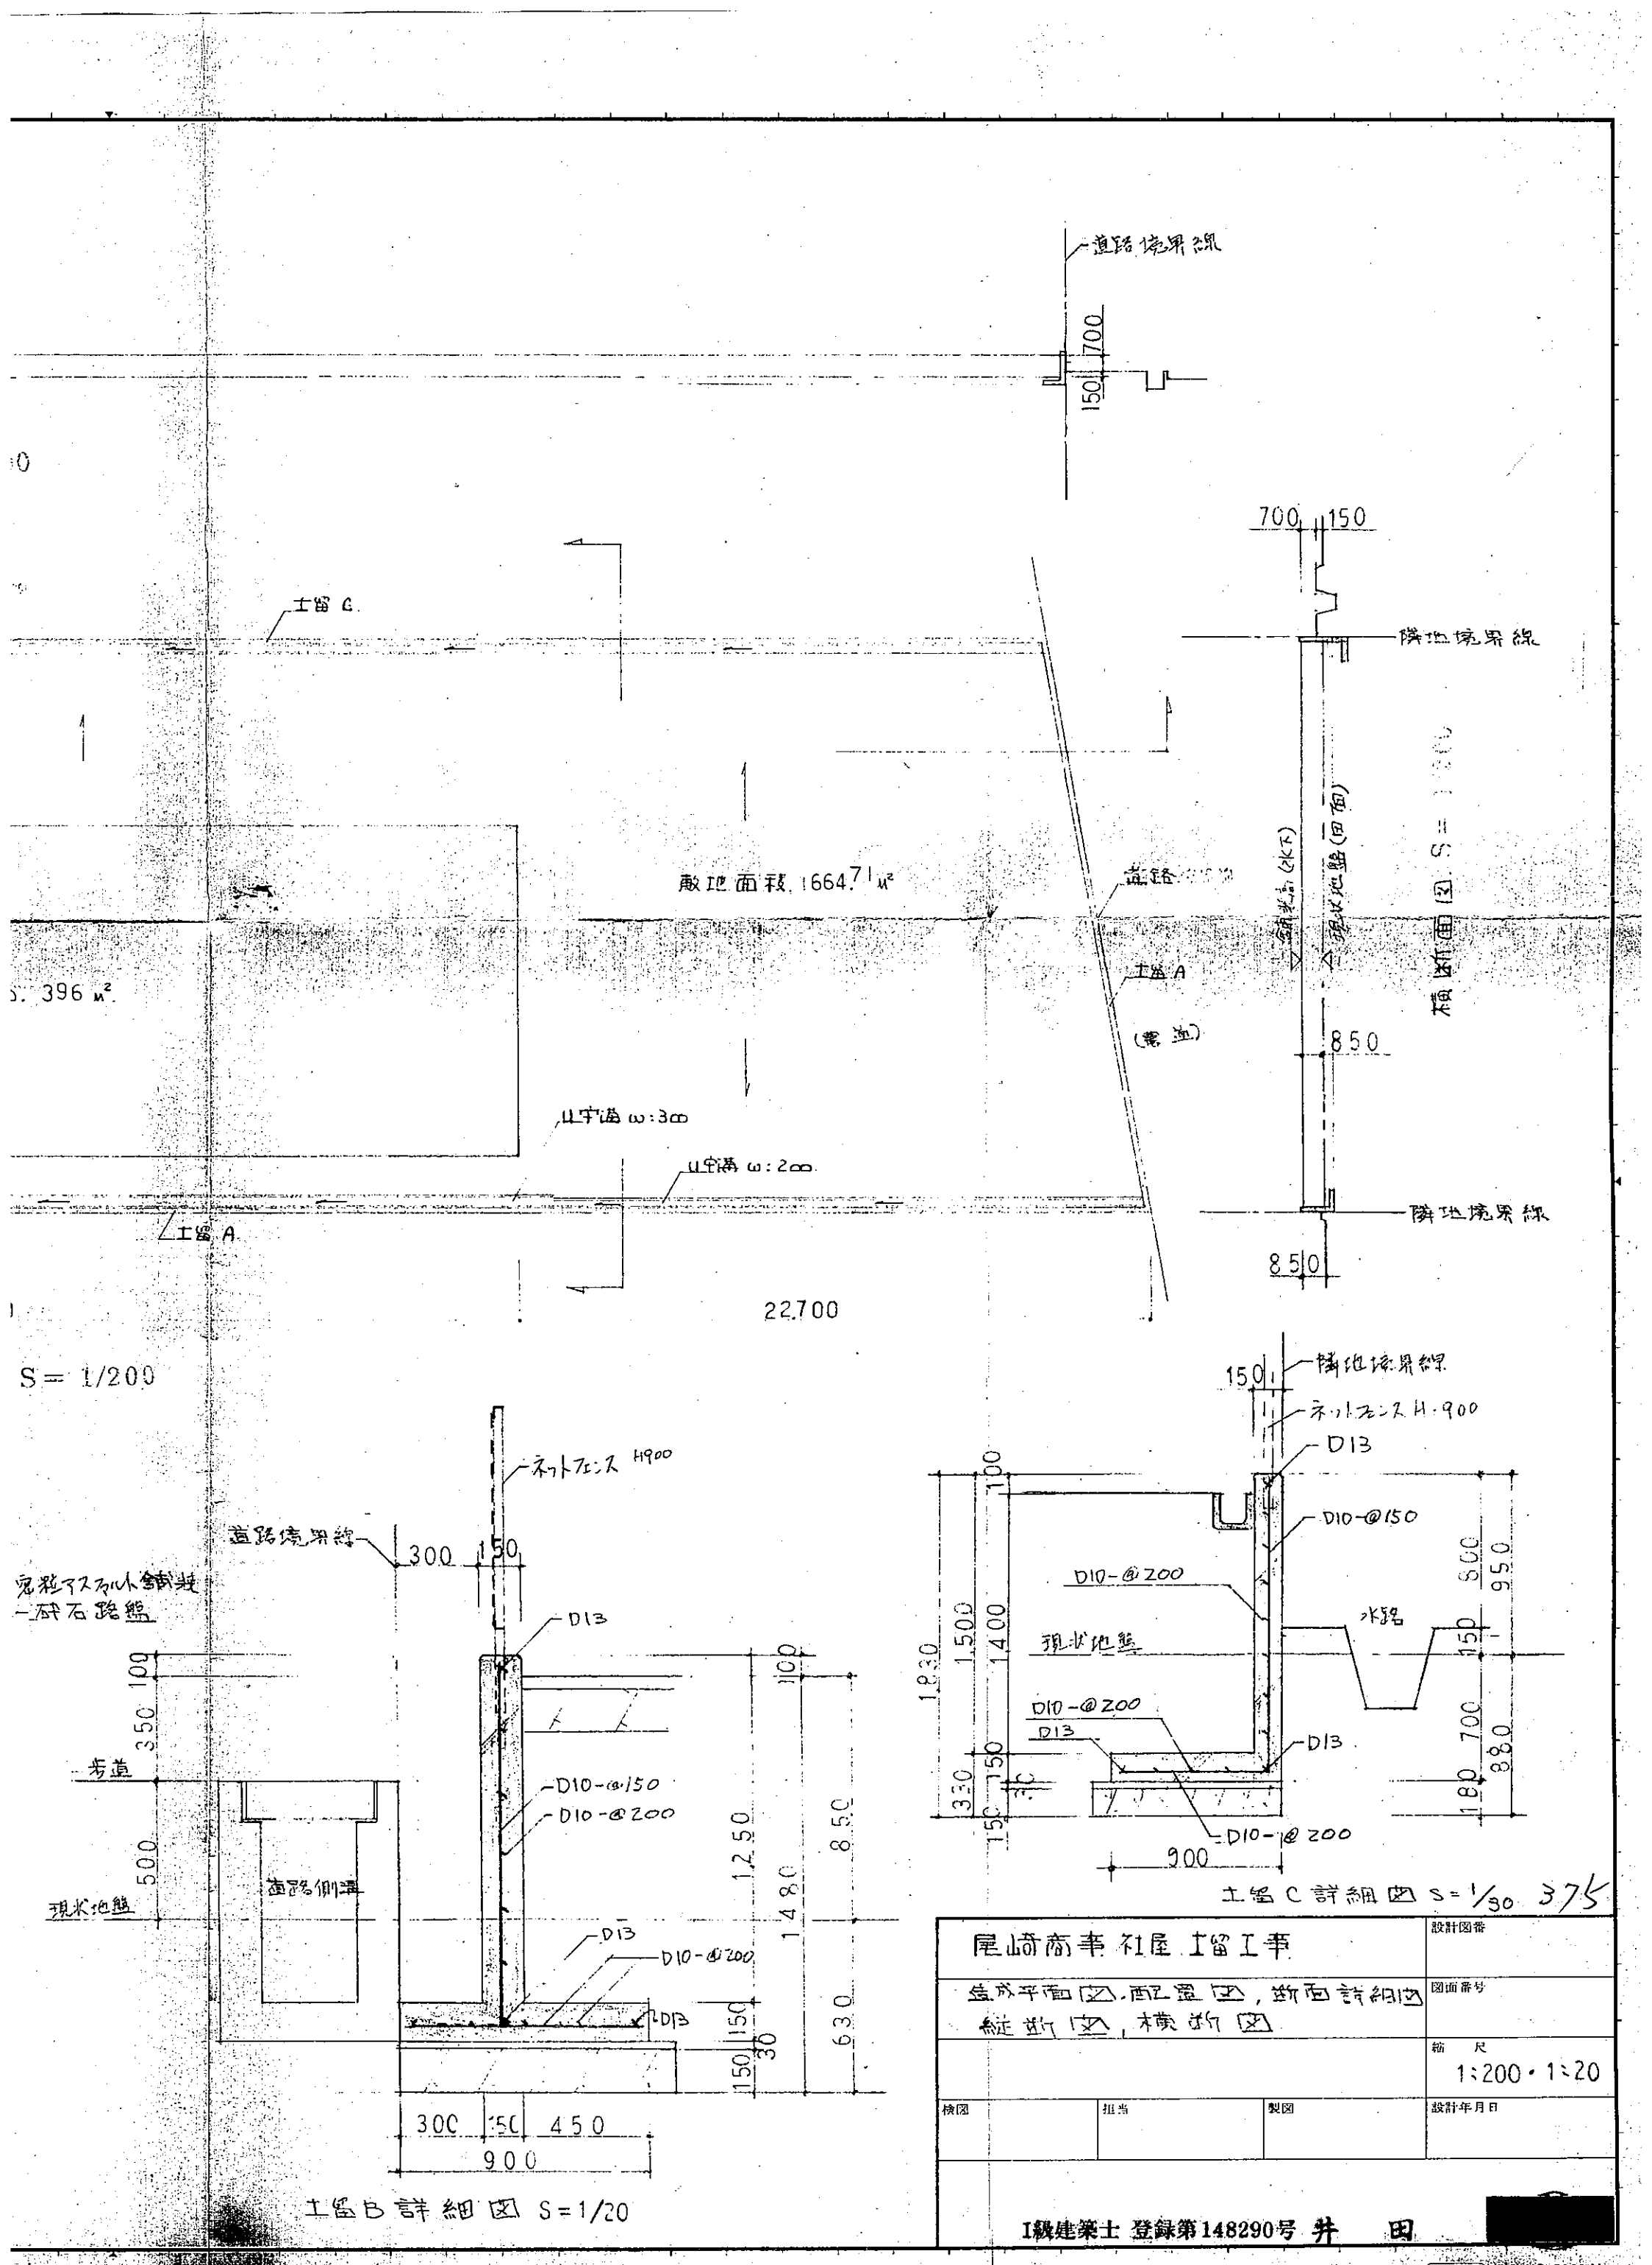
道路境界線
700
150
土留 C
隣地境界線
敷地面積 1664.71 ㎡
396 ㎡
道路
土留 A
(擁壁)
現状地盤(面)
水路(水下)
横断面図 S=
850
山宇溝 ω:300
山宇溝 ω:200
土留 A
22700
S= 1/200
ネットフェンス H900
道路境界線
300
150
D13
密粒アスファルト舗装
一般石路盤
100
350
歩道
500
現状地盤
道路側溝
D10-@150
D10-@200
1250
1480
850
630
150
30
300
450
900
土留B詳細図 S=1/20
隣地境界線
ネットフェンス H900
D13
D10-@150
D10-@200
水路
現状地盤
1930
1500
1400
950
700
880
330
D13
900
土留C詳細図 S=1/30
375
尾崎商事社屋土留工事
造成平面図,配置図,断面詳細図
縦断図,横断図
設計図番
図面番号
縮尺
1:200・1:20
検図
担当
製図
設計年月日
I級建築士 登録第148290号 井田
[redacted]
SEKIREI A2 NO.2101M