
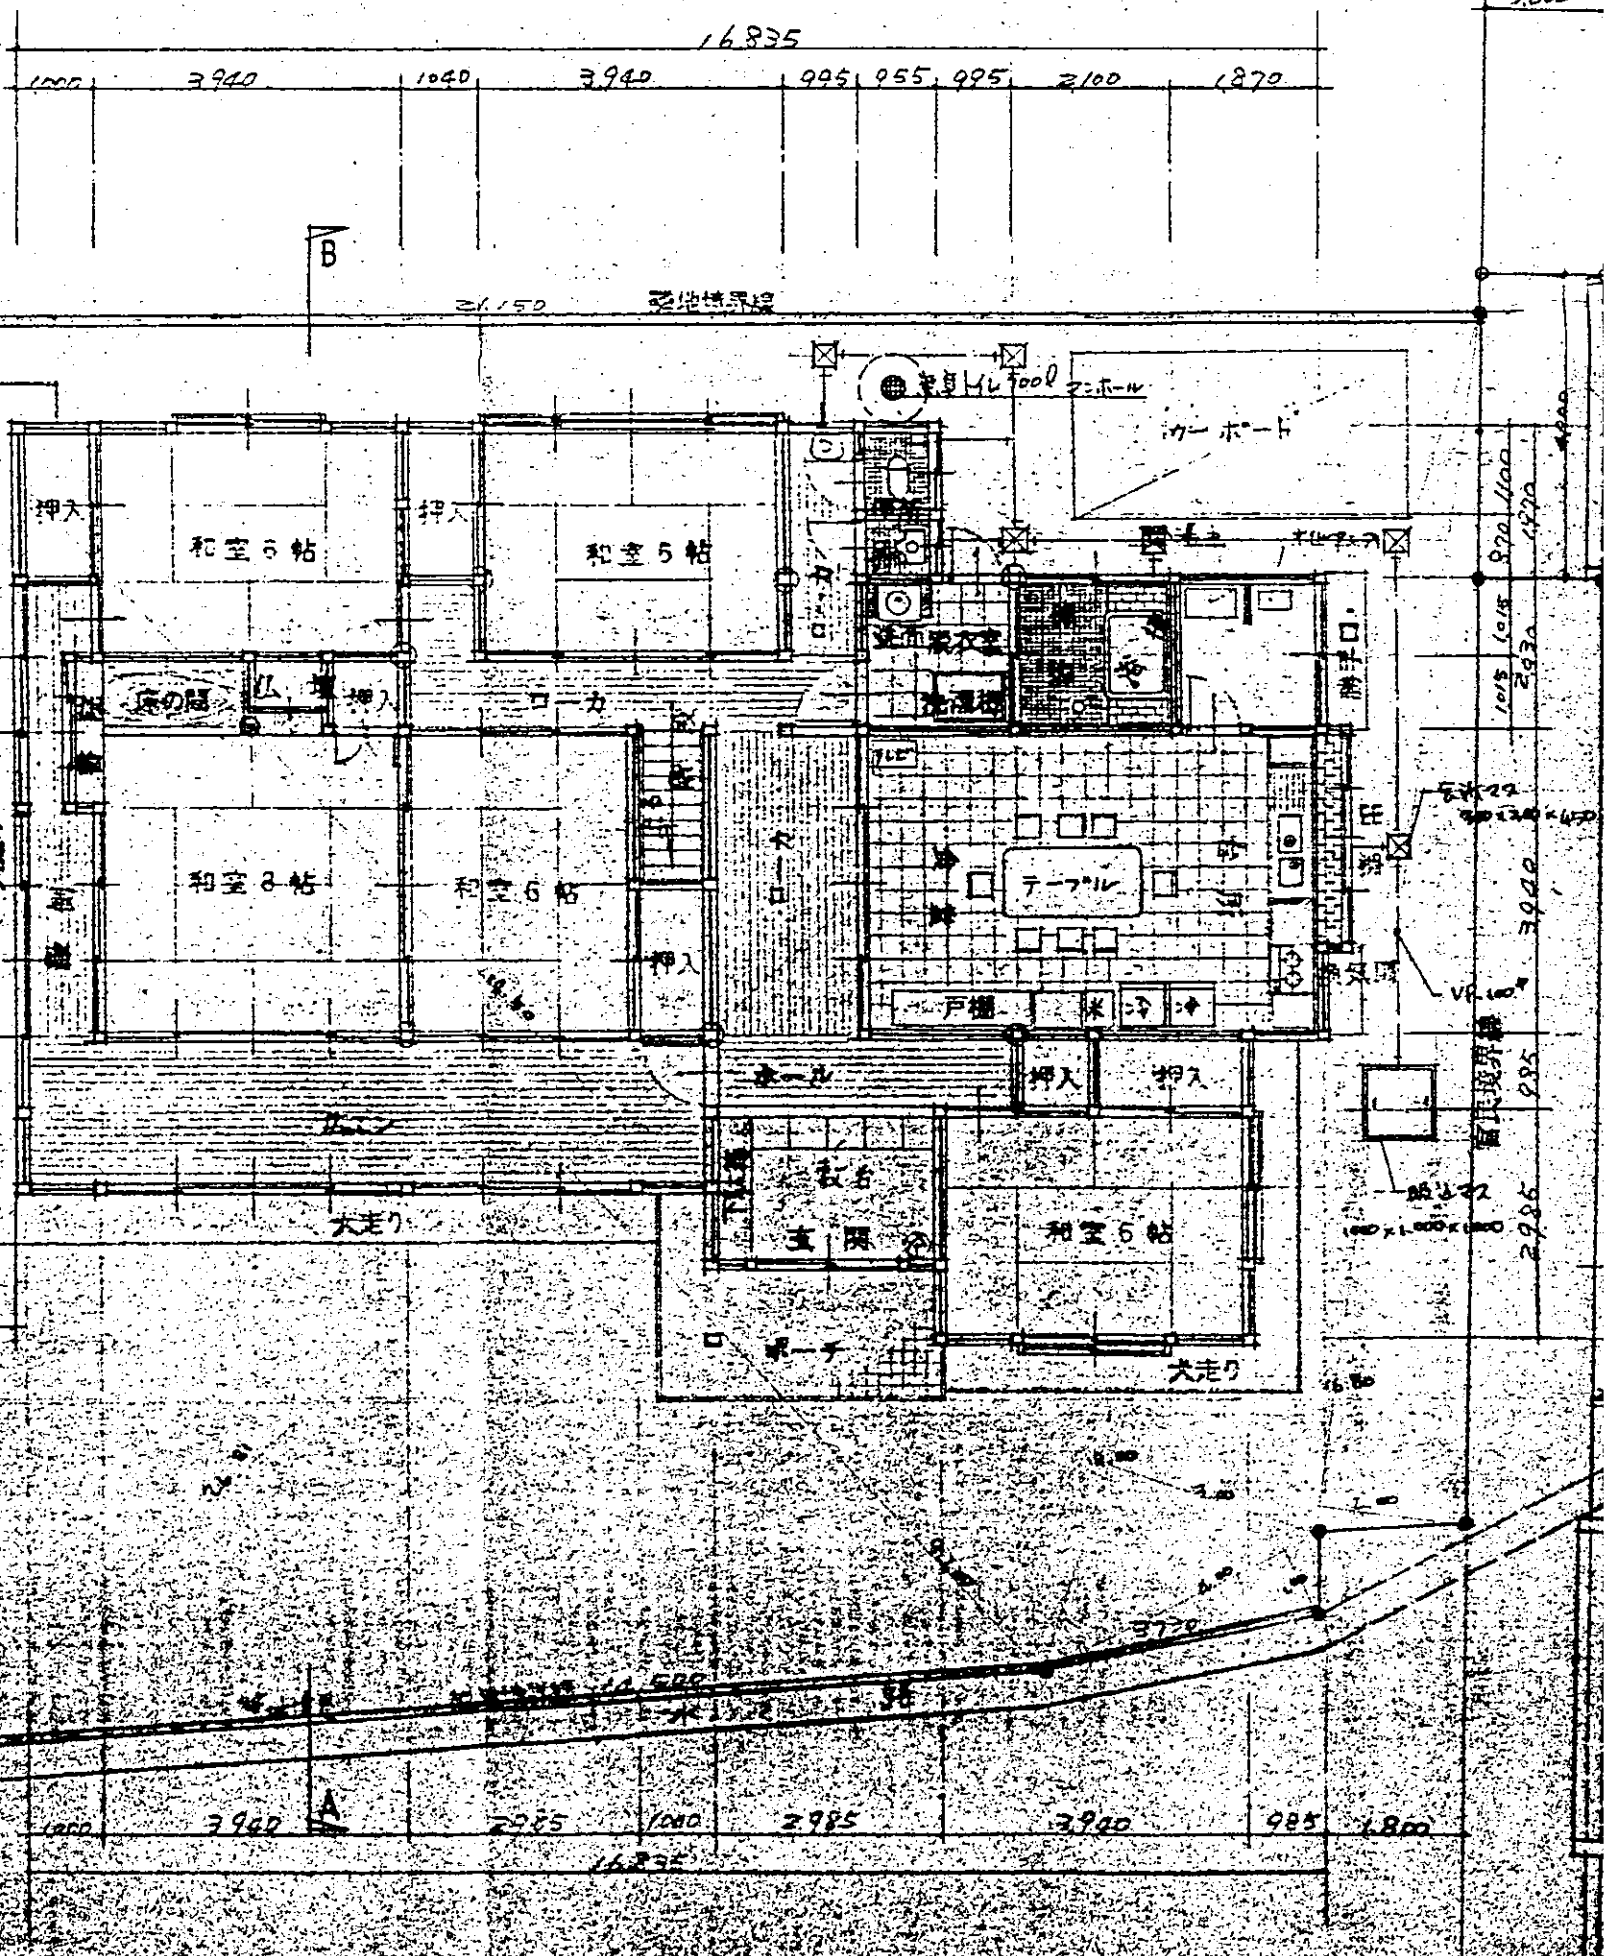


2階平面図 S=1/100

建
17号
27号
1600

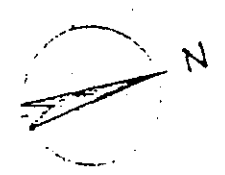

1階平面図 S=1/100

敷地面積

