平面図

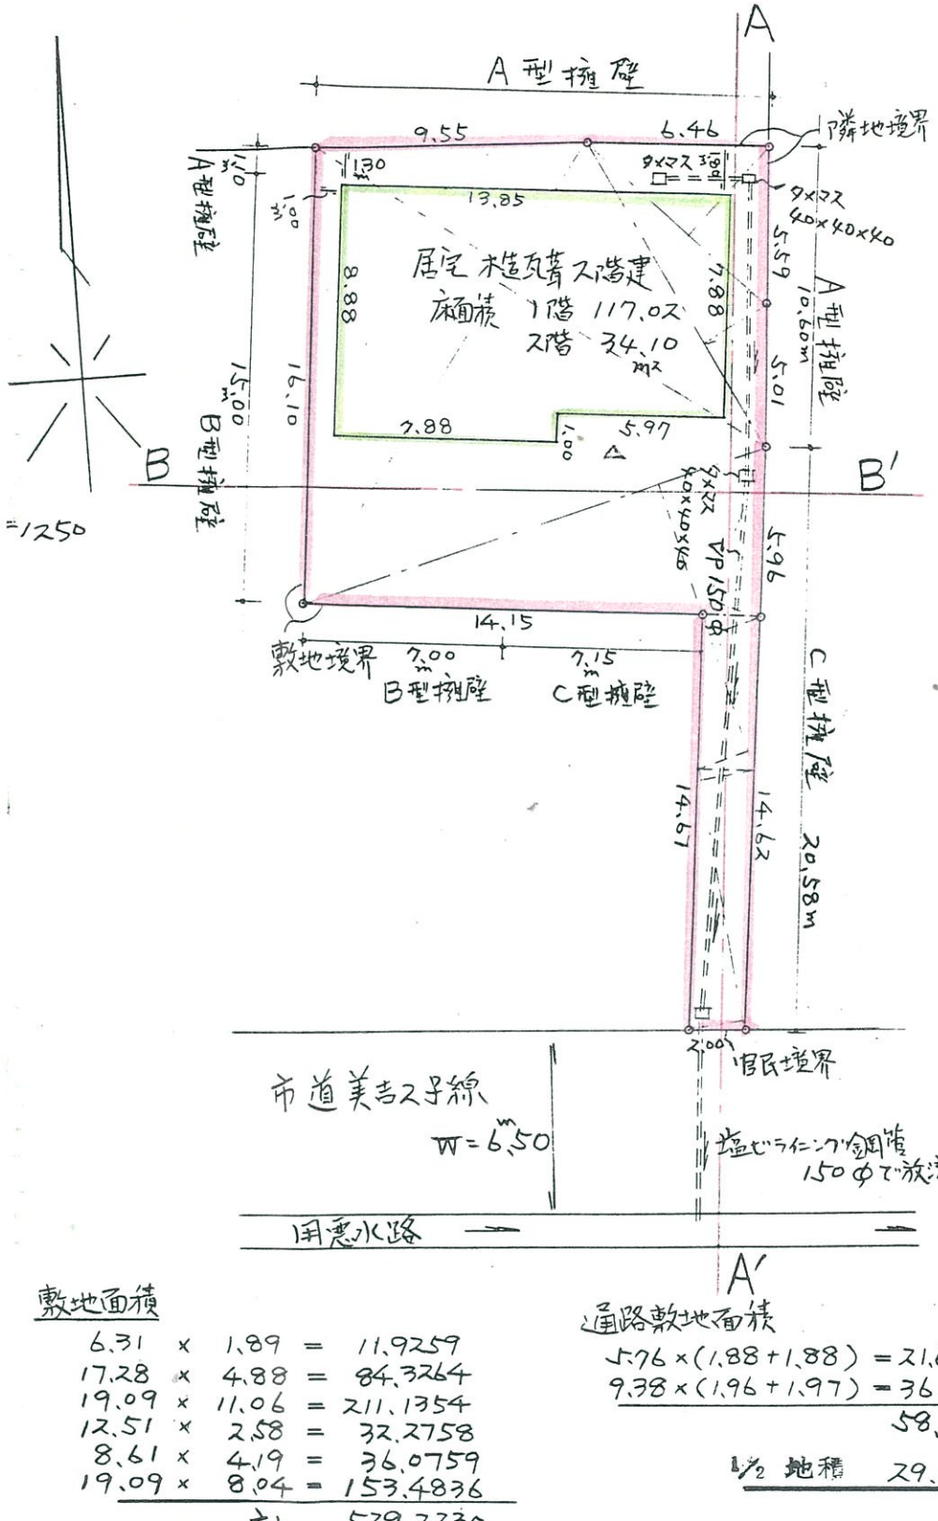

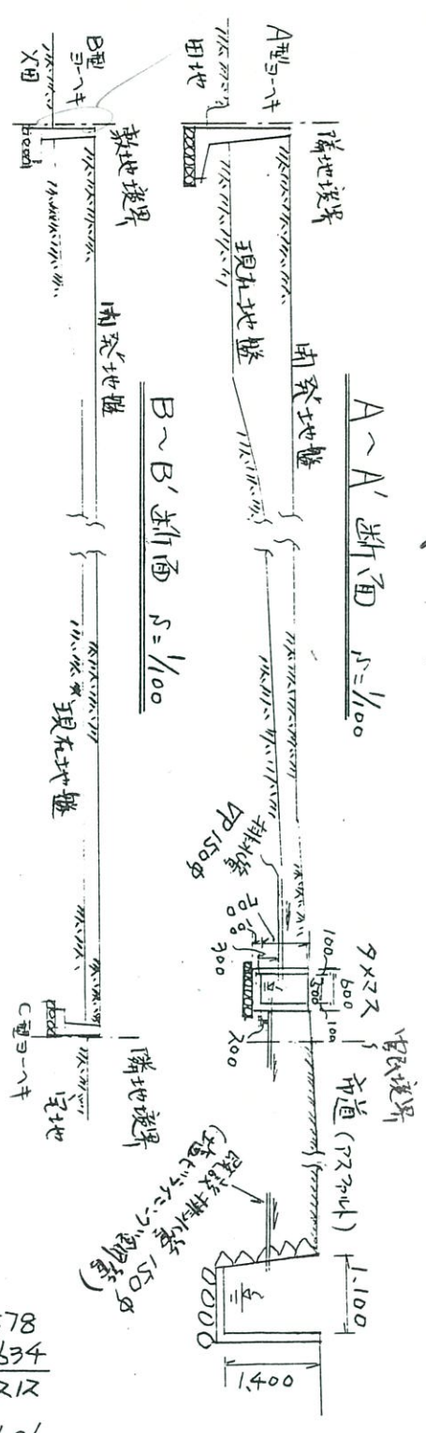

敷地面積

6.31	×	1.89	=	11.9259
17.28	×	4.88	=	84.3264
19.09	×	11.06	=	211.1354
12.51	×	2.58	=	32.2758
8.61	×	4.19	=	36.0759
19.09	×	8.04	=	153.4836
		計		529.2230

1/2 地積 264.6115

通路敷地面積

5.76 × (1.88 + 1.88) = 21.6578
9.38 × (1.96 + 1.97) = 36.8634
58.5212

1/2 地積 29.2606

位置図

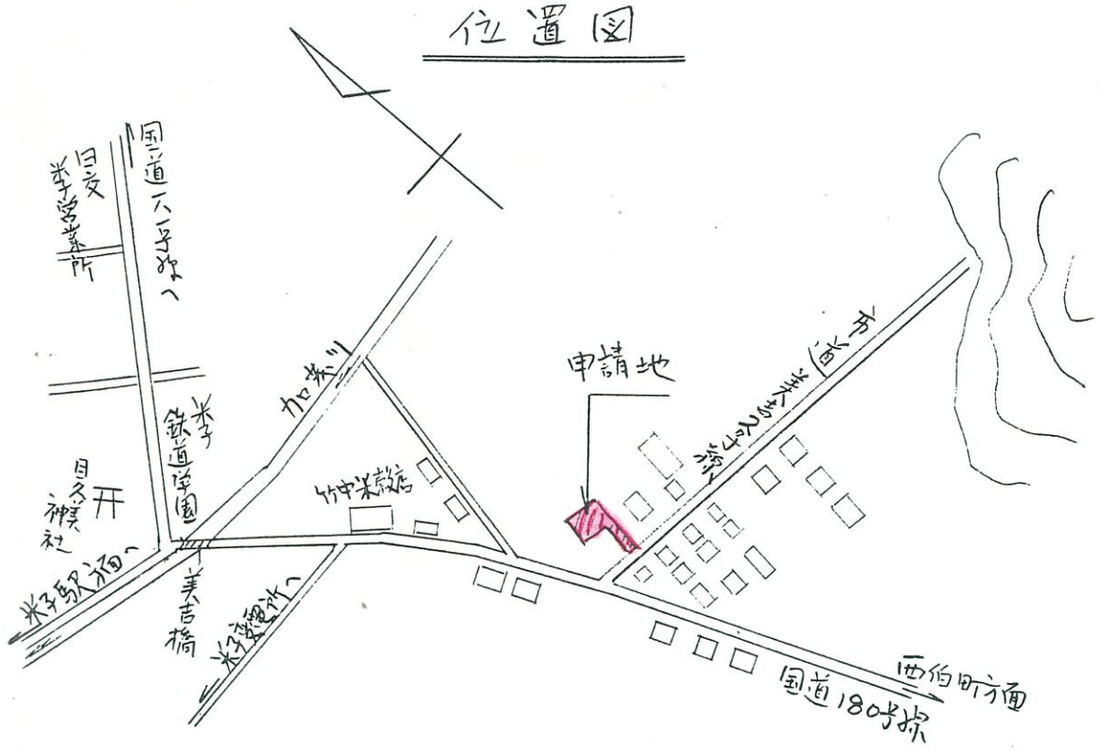

A型擁壁断面図 S=1/30

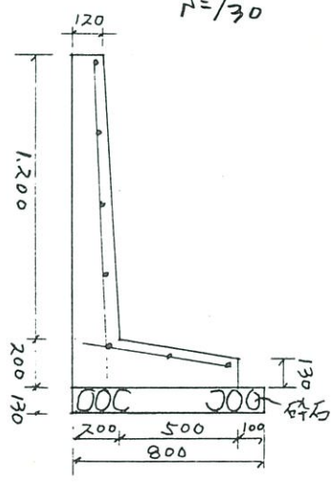

B型擁壁断面図

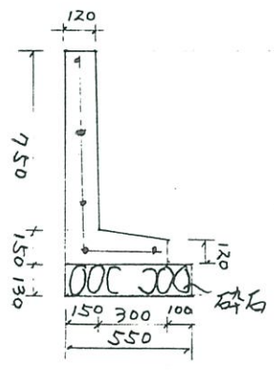

C型擁壁断面図

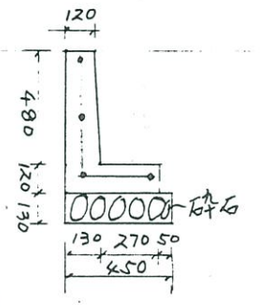

擁壁配筋詳細図 S=1/30

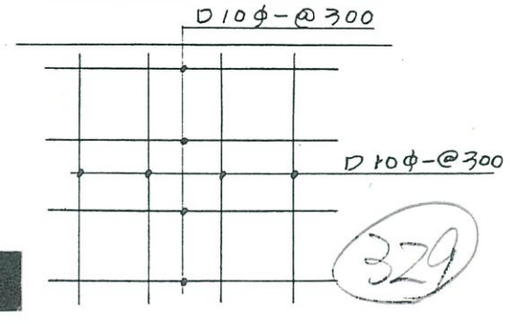

329

行政書士 永井都[redacted]