


凡例

	路面工		歩道
	側溝		排水溝・街渠
	擁壁工		管渠工
	法面工		ボックスカルバート
	宅地		自動車学校予定地
	公園		ガス站地・浄化槽
	開発区域界		関連区域

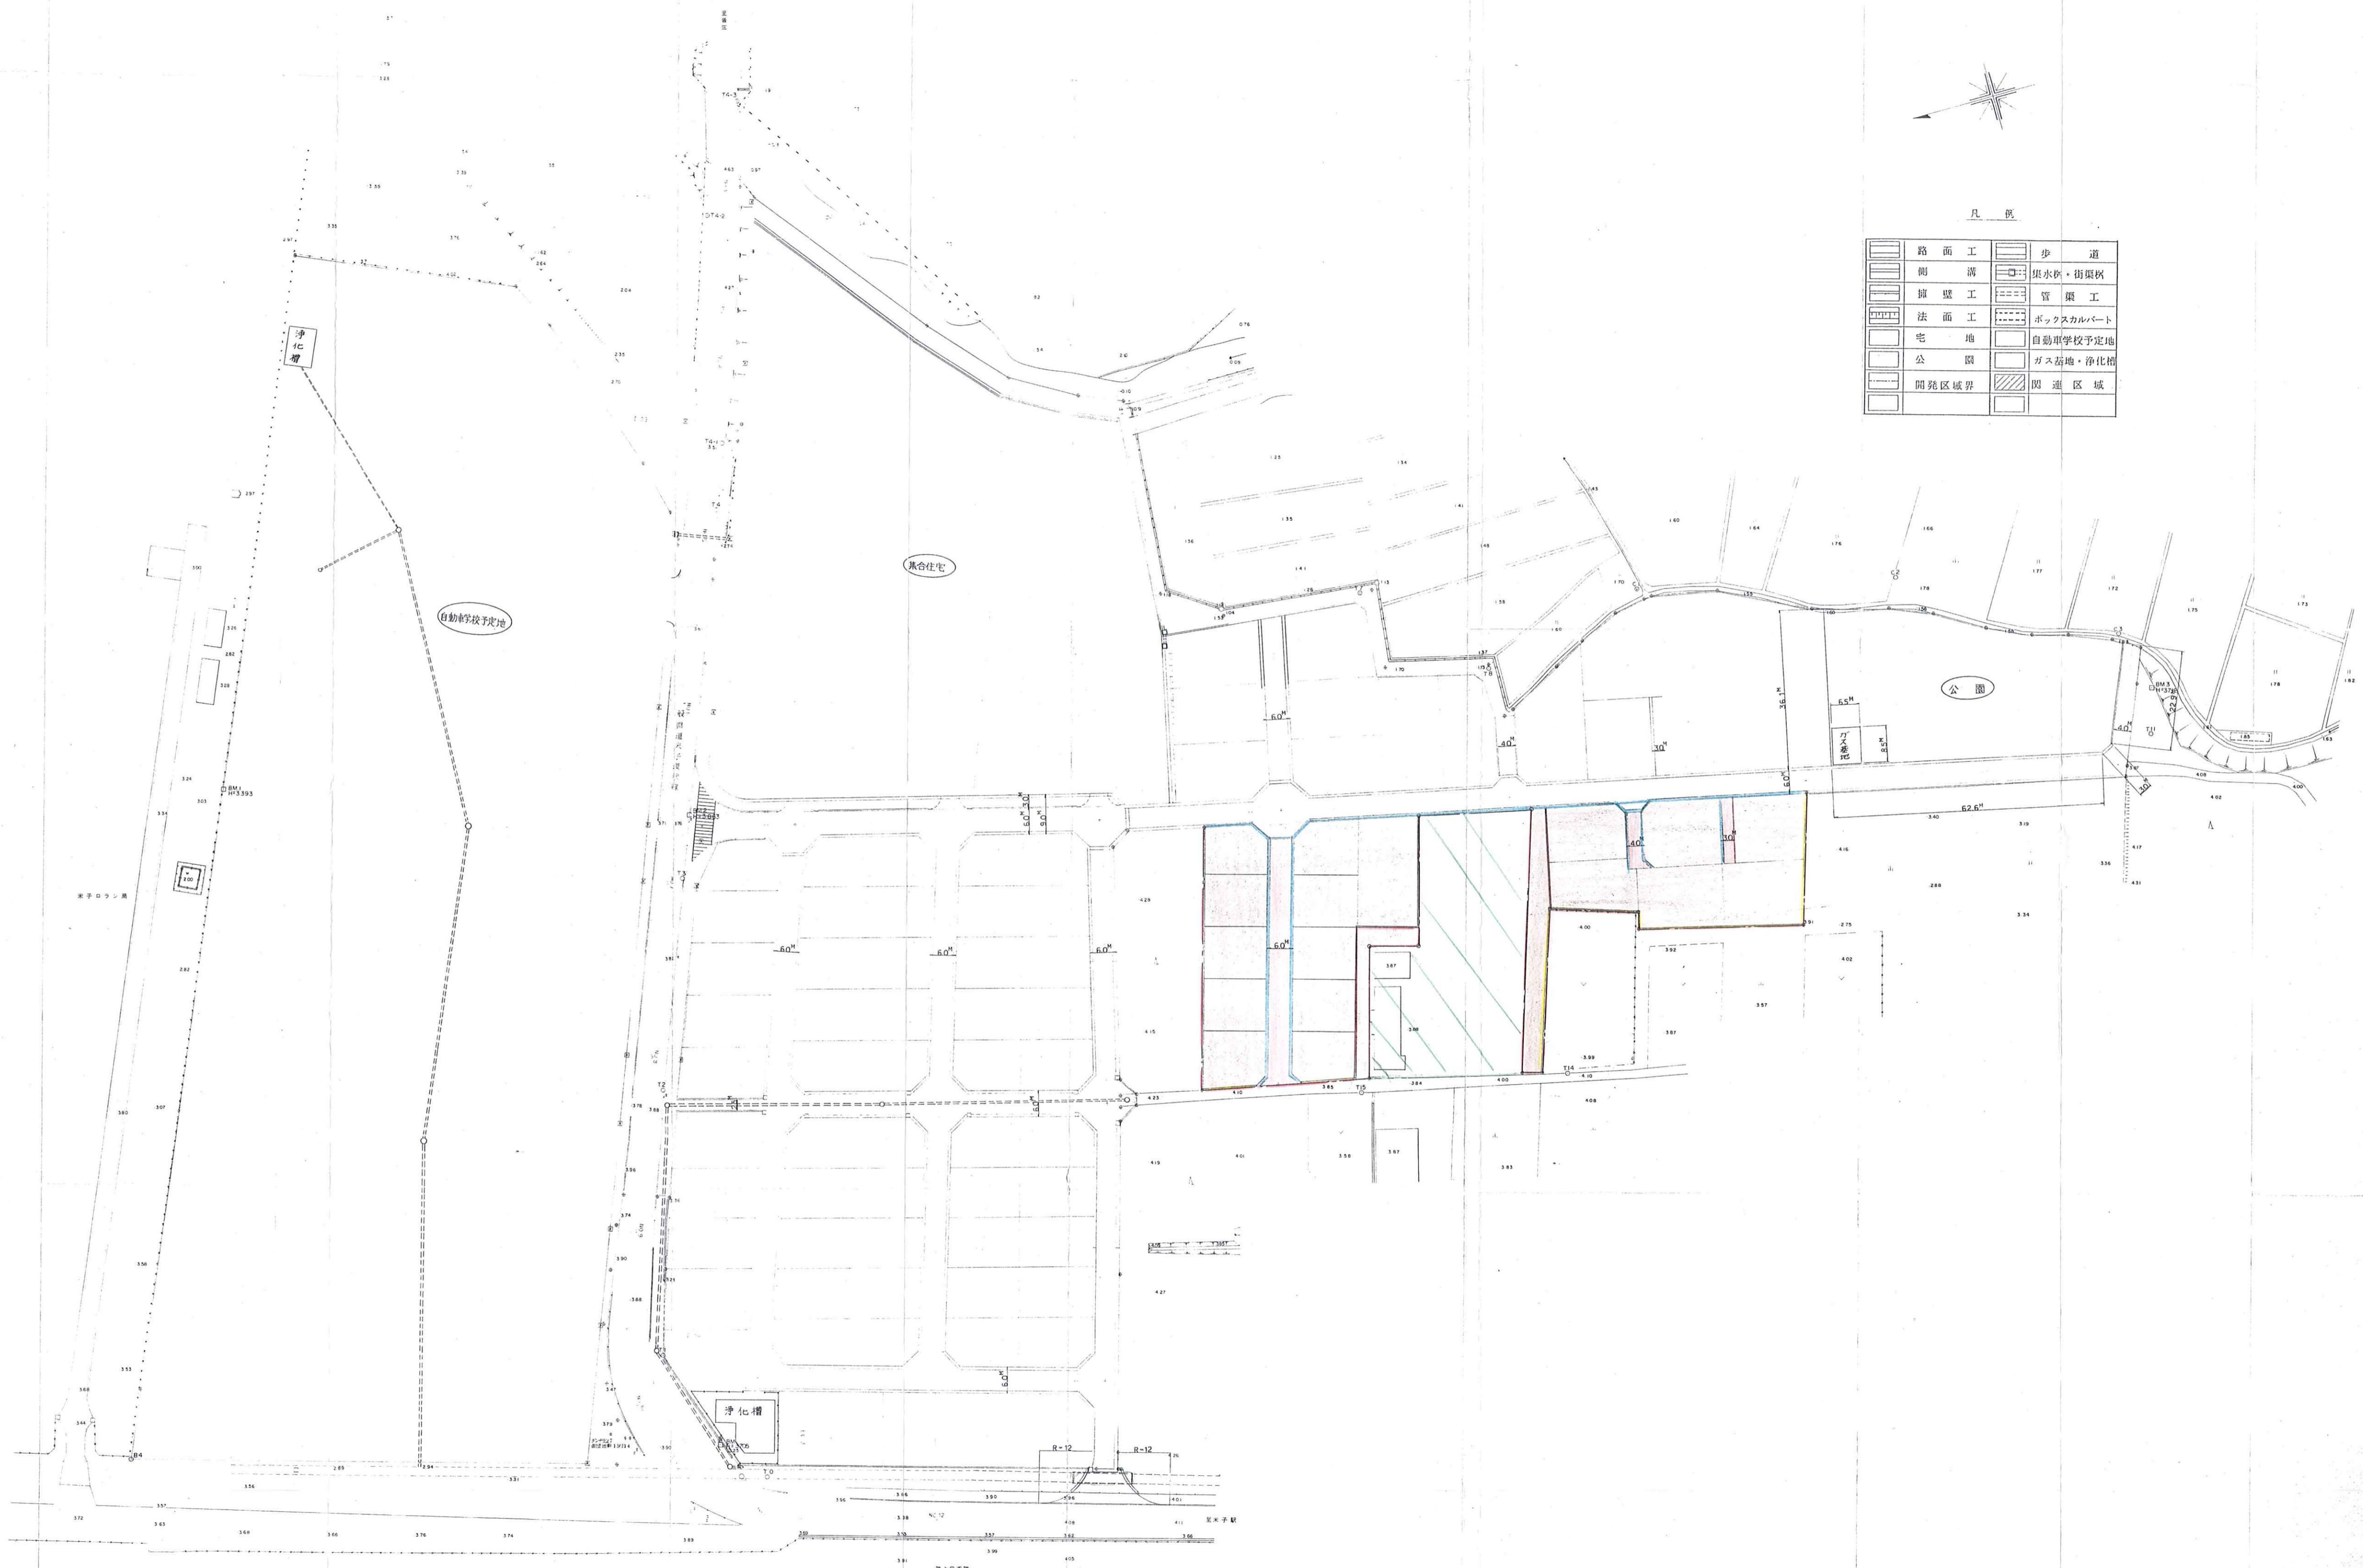

変更後 297

工事名	面管理地造成工事
図面名	土地利用計画図
区画番号	10第2号 1号
図大	1/1000
作成日	昭和 年 月 日
設計者	大山 龍光 開発 (株)

大山 龍光 開発 (株)