



利用計画平面図

S = 1:500

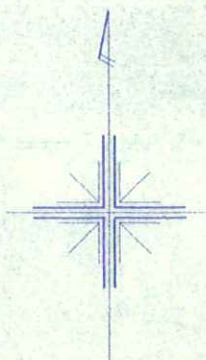

開発行為面積	57,082 ^{m²}
自然林	5,843 ^{m²}
開発区域面積	51,239 ^{m²}
分譲宅地面積	22,679 ^{m²}
自社保有地面積	1,635 ^{m²}
店舗予定地	1,618 ^{m²}
道路面積 (階段含む)	11,273 ^{m²}
公園施設面積 (平地)	1,817 ^{m²}
公園施設面積 (斜面)	1,046 ^{m²}
植樹帯面積	302 ^{m²}
法面擁壁面積	8,240 ^{m²}
集会施設用地	168 ^{m²}
商業店舗予定地	2,461 ^{m²}

※ 面積はデジタル化(自動座標計算機)による。

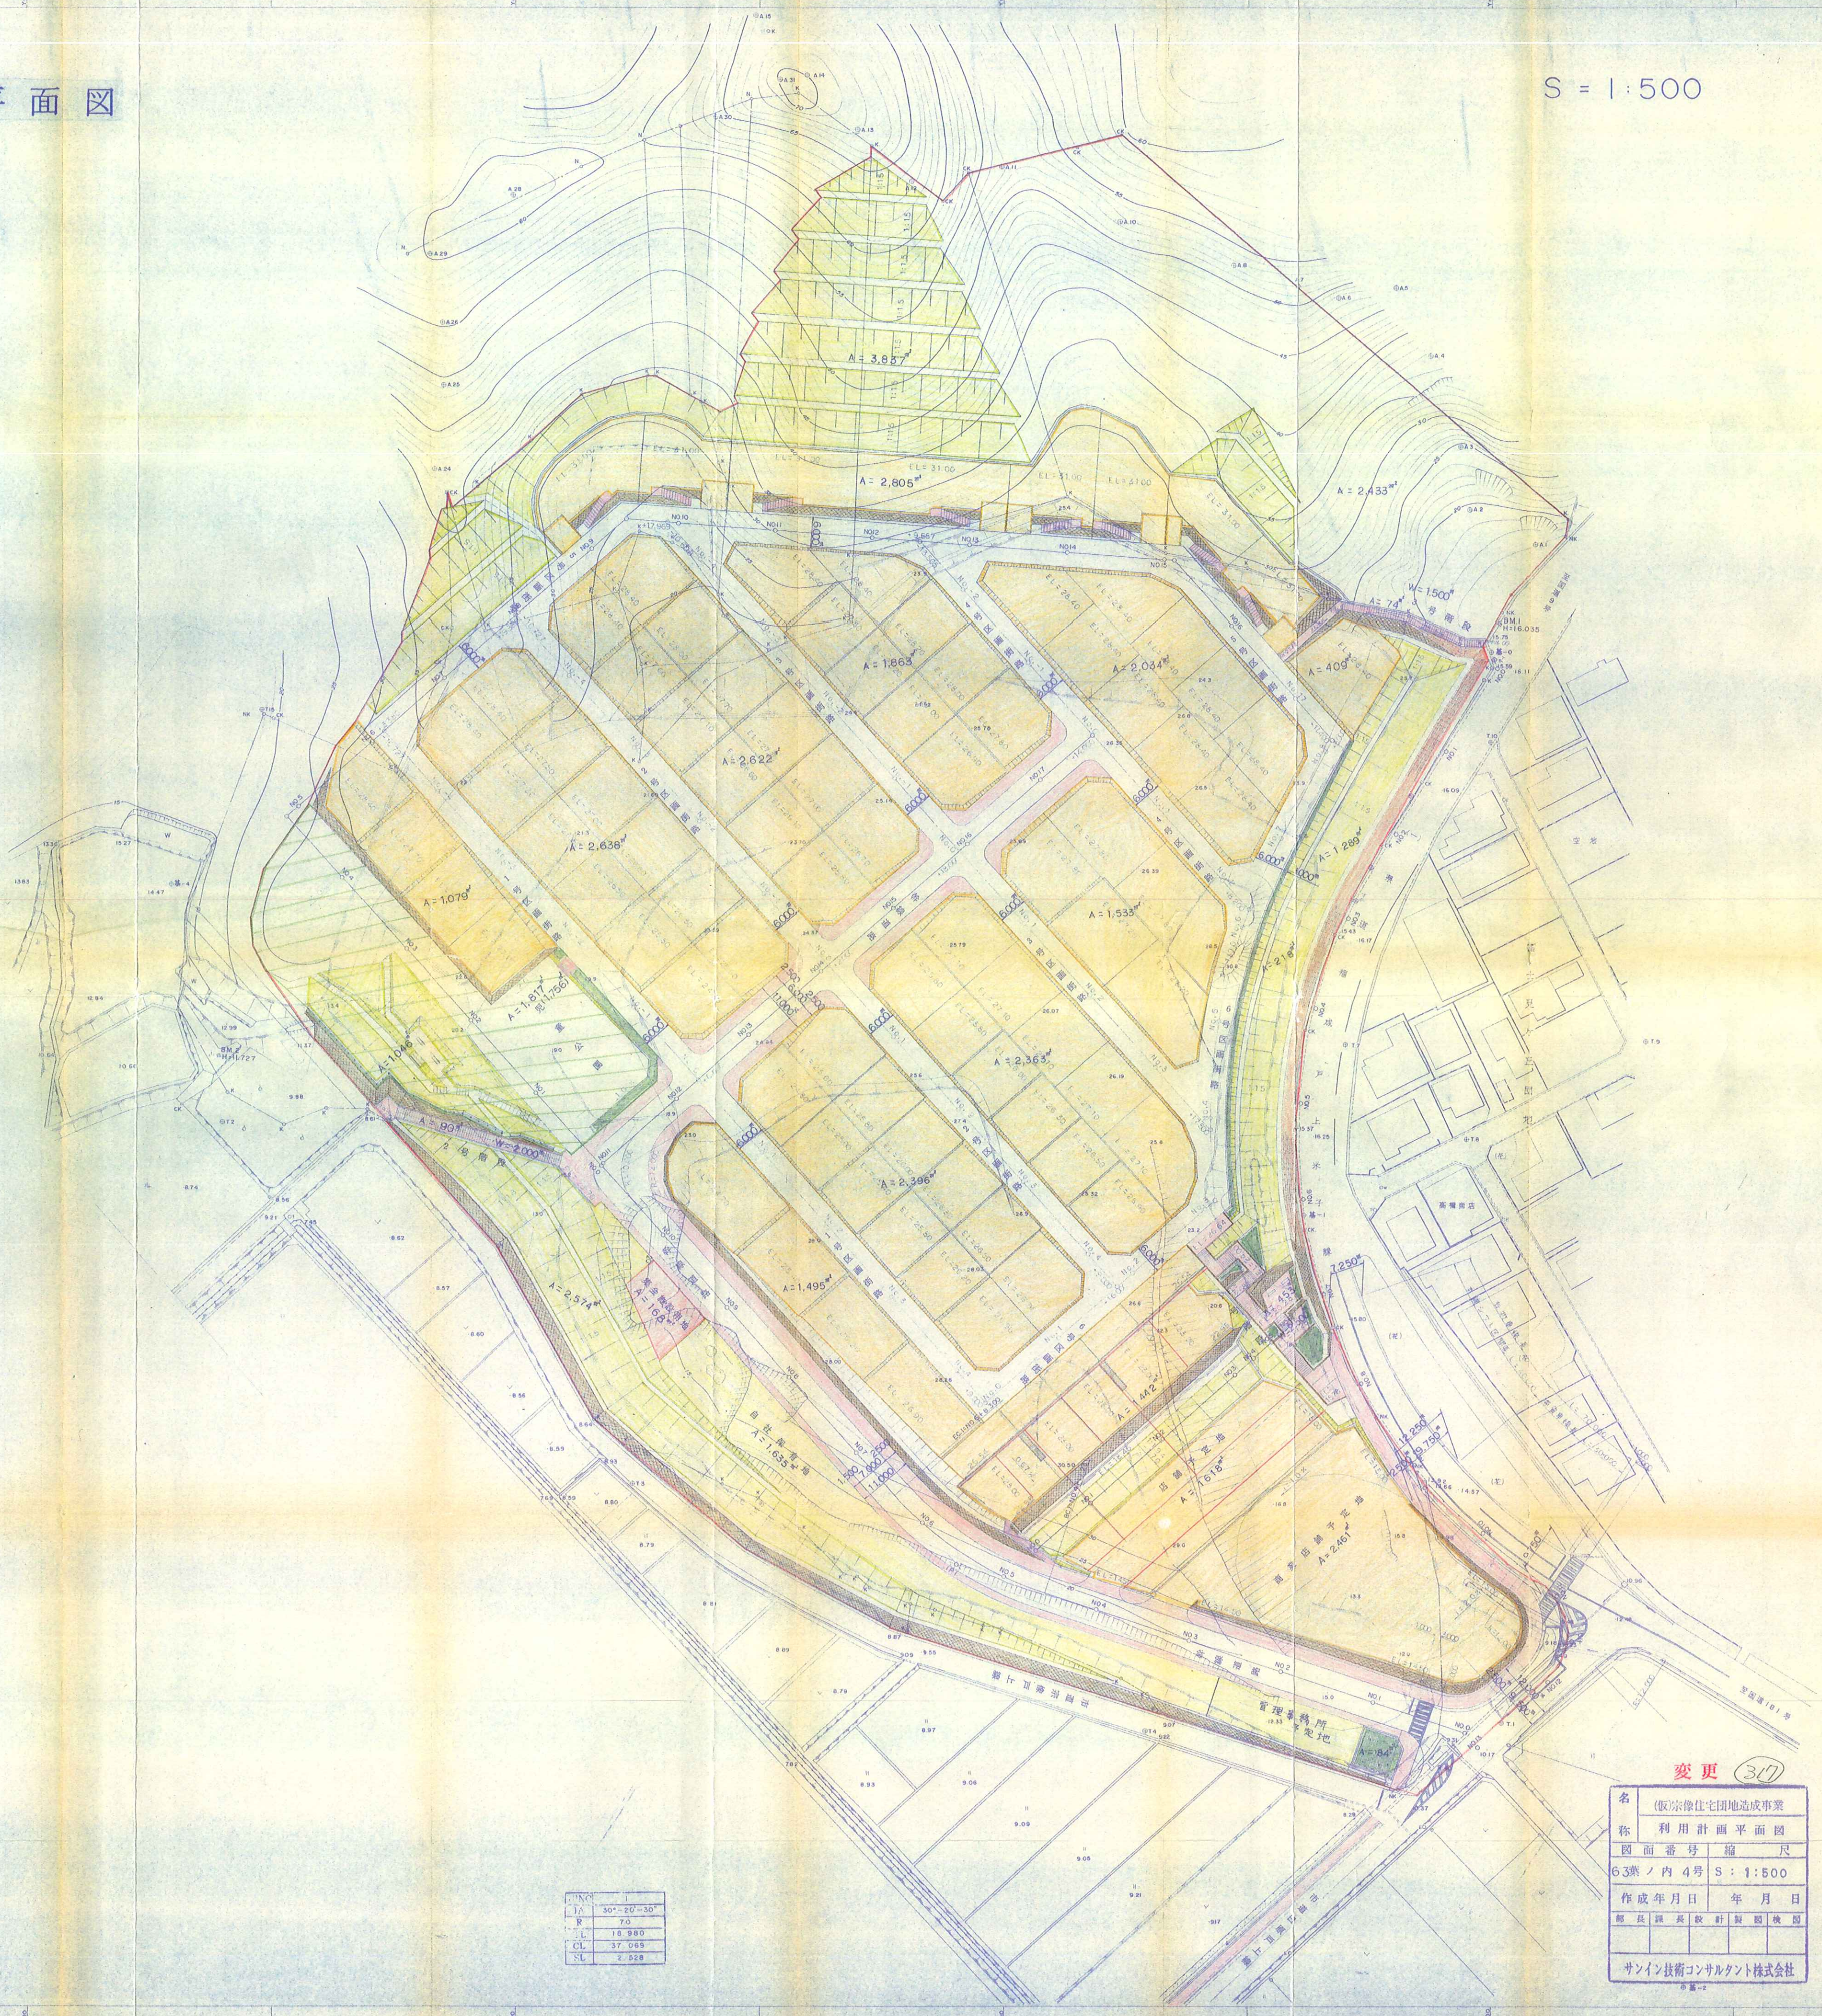

CL	30°-20'-30"
W	7.0
L	18.980
CL	37.055
SL	2.528

変更 (37)

名	飯宗住宅団地造成事業		
称	利用計画平面図		
図面番号	幅	尺	
63案ノ内4号 S: 1:500			
作成年月日	年	月	日
部長	課長	長	設計製図機
サンイン技術コンサルタント株式会社			