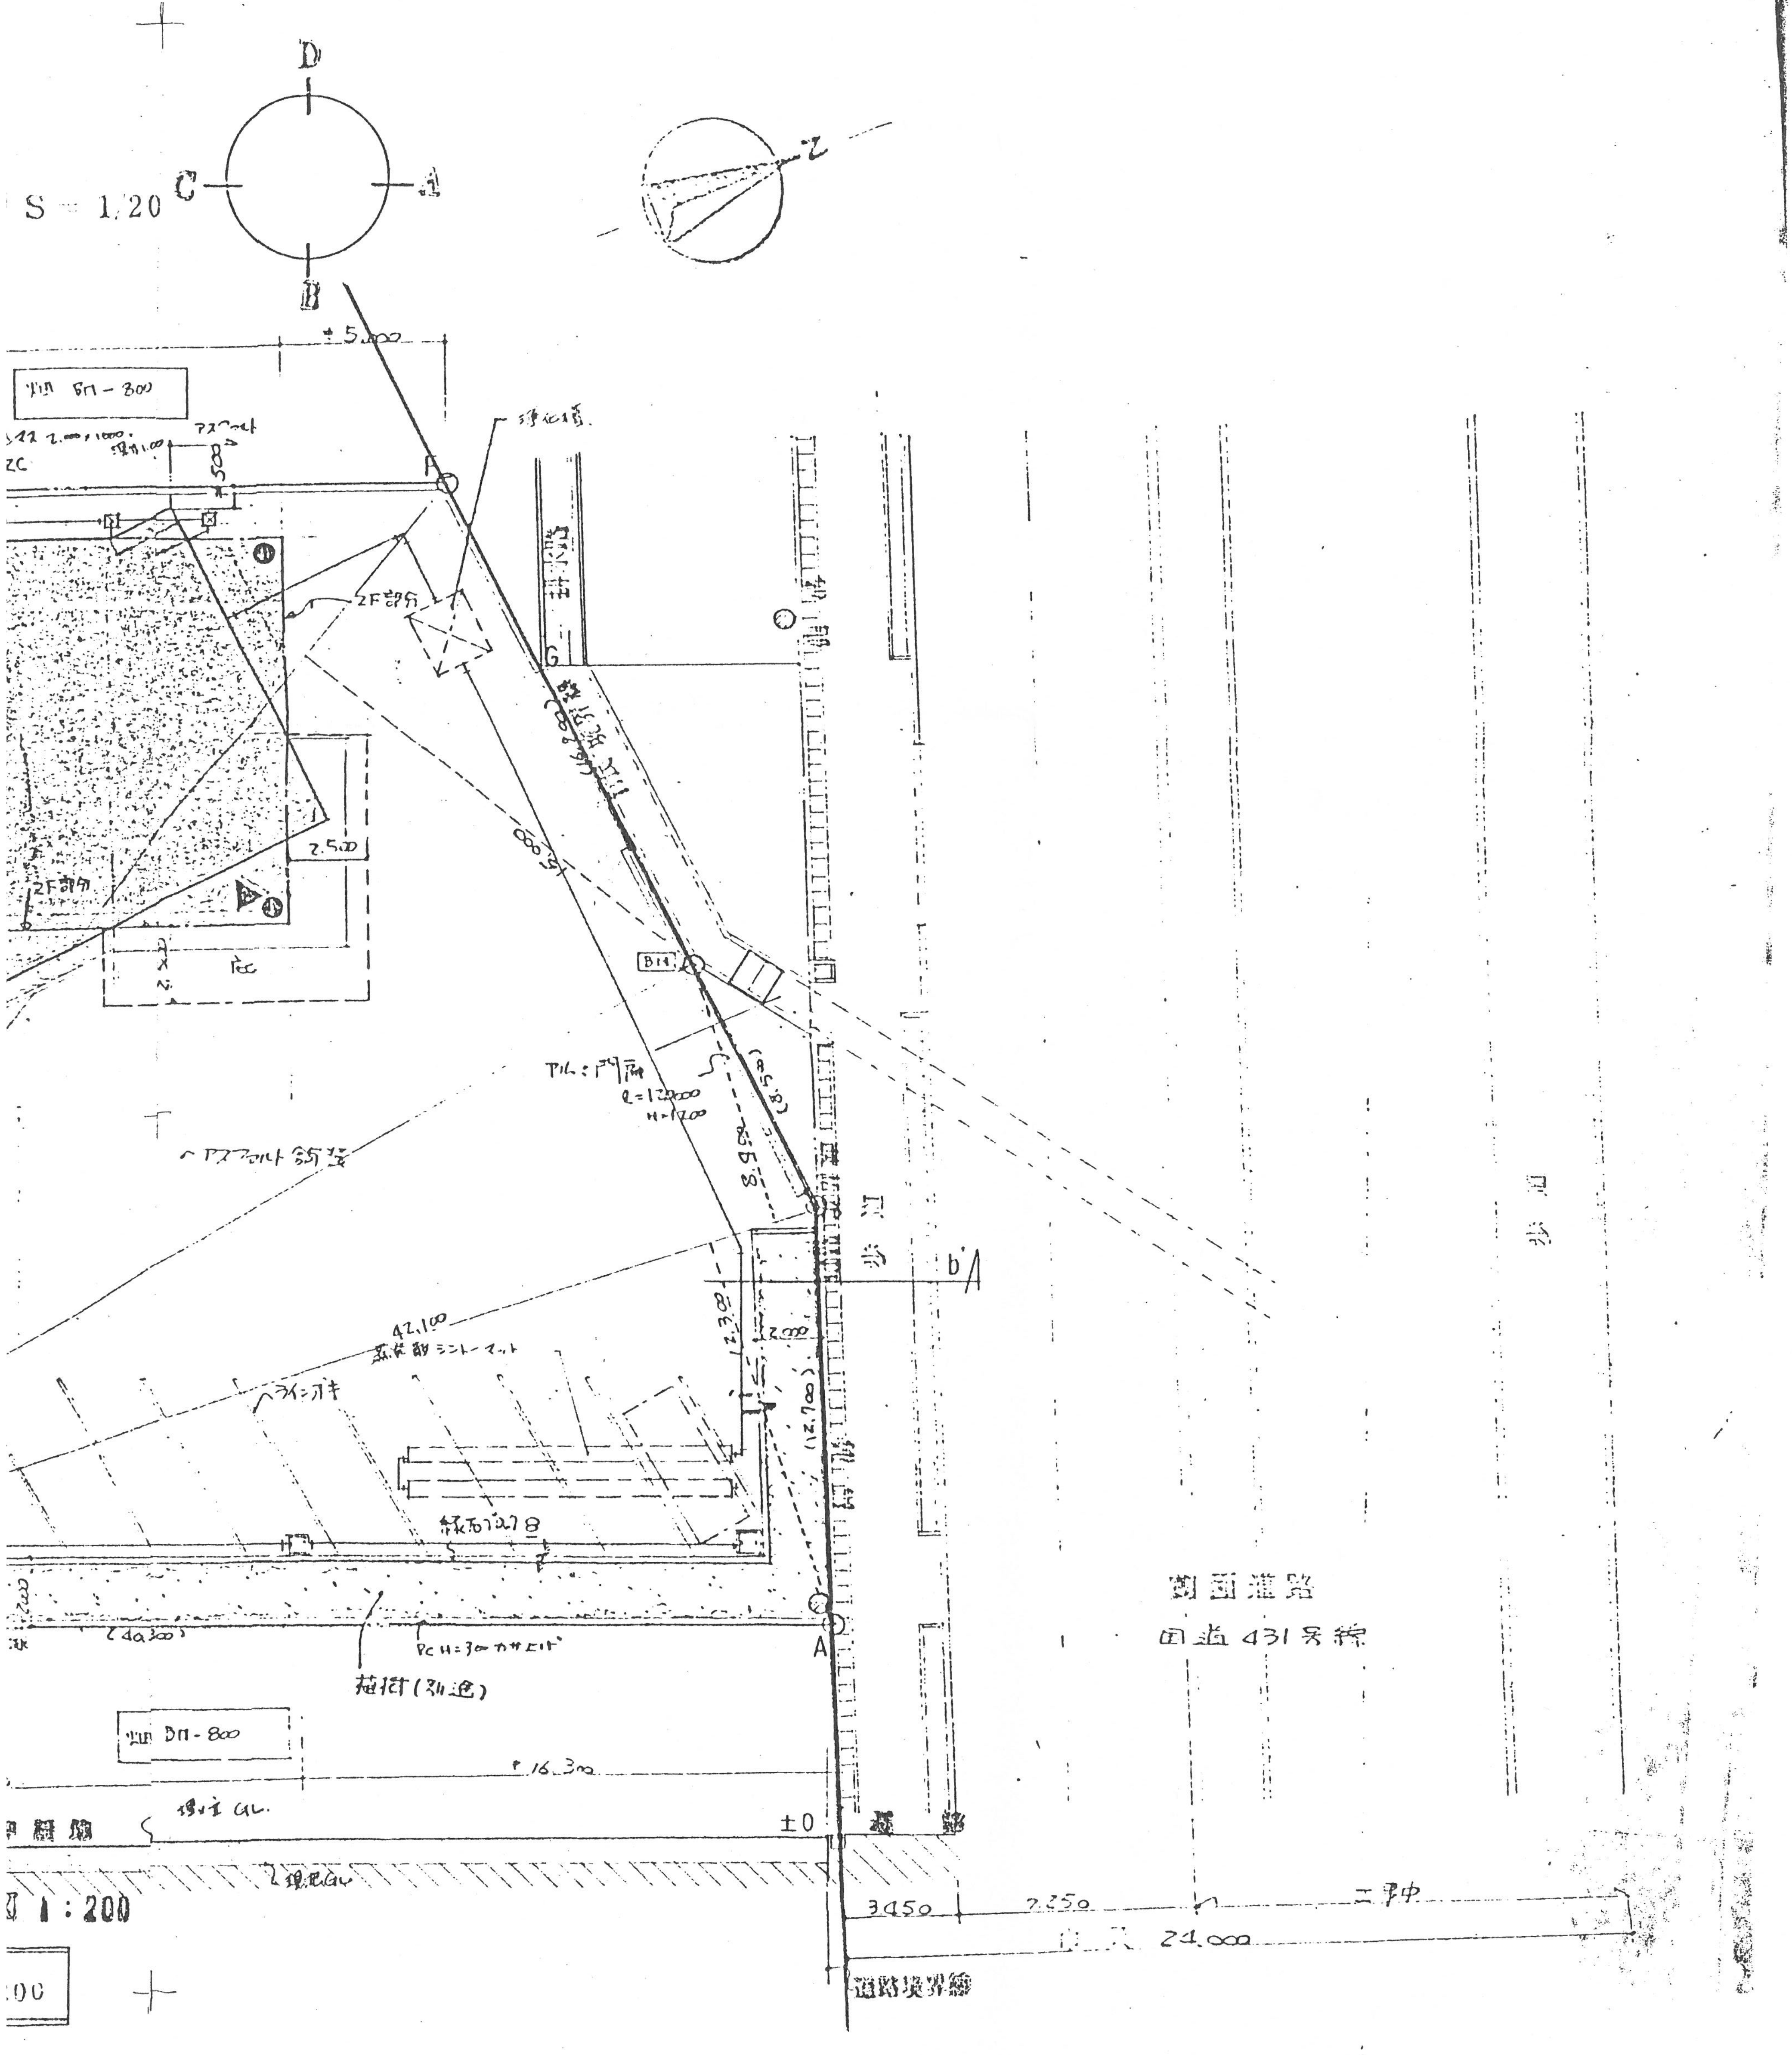
S = 1/20
D
C
A
B
±5,000
BM-800
アスファルト
浄化槽
2F部分
G
F
BM
アルミ門扉
ℓ=12,000
H=1200
アスファルト舗装
42,100
蒸発散シート・マット
ライン引キ
緑石ブロック8
(40,300)
PC H=300 カサ上げ
植樹(別途)
BM-800
16,300
埋土 GL.
±0
現況GL
1:200
3450
2350
24,000
道路境界線
前面道路
国道431号線
歩道
b'

2級建築士事務所 鳥取県知事登録第1702号
山野学建築設計製作室
2級建築士登録第2253号
山野学
西伯郡西伯町東町60-2　TEL 085966-[redacted]