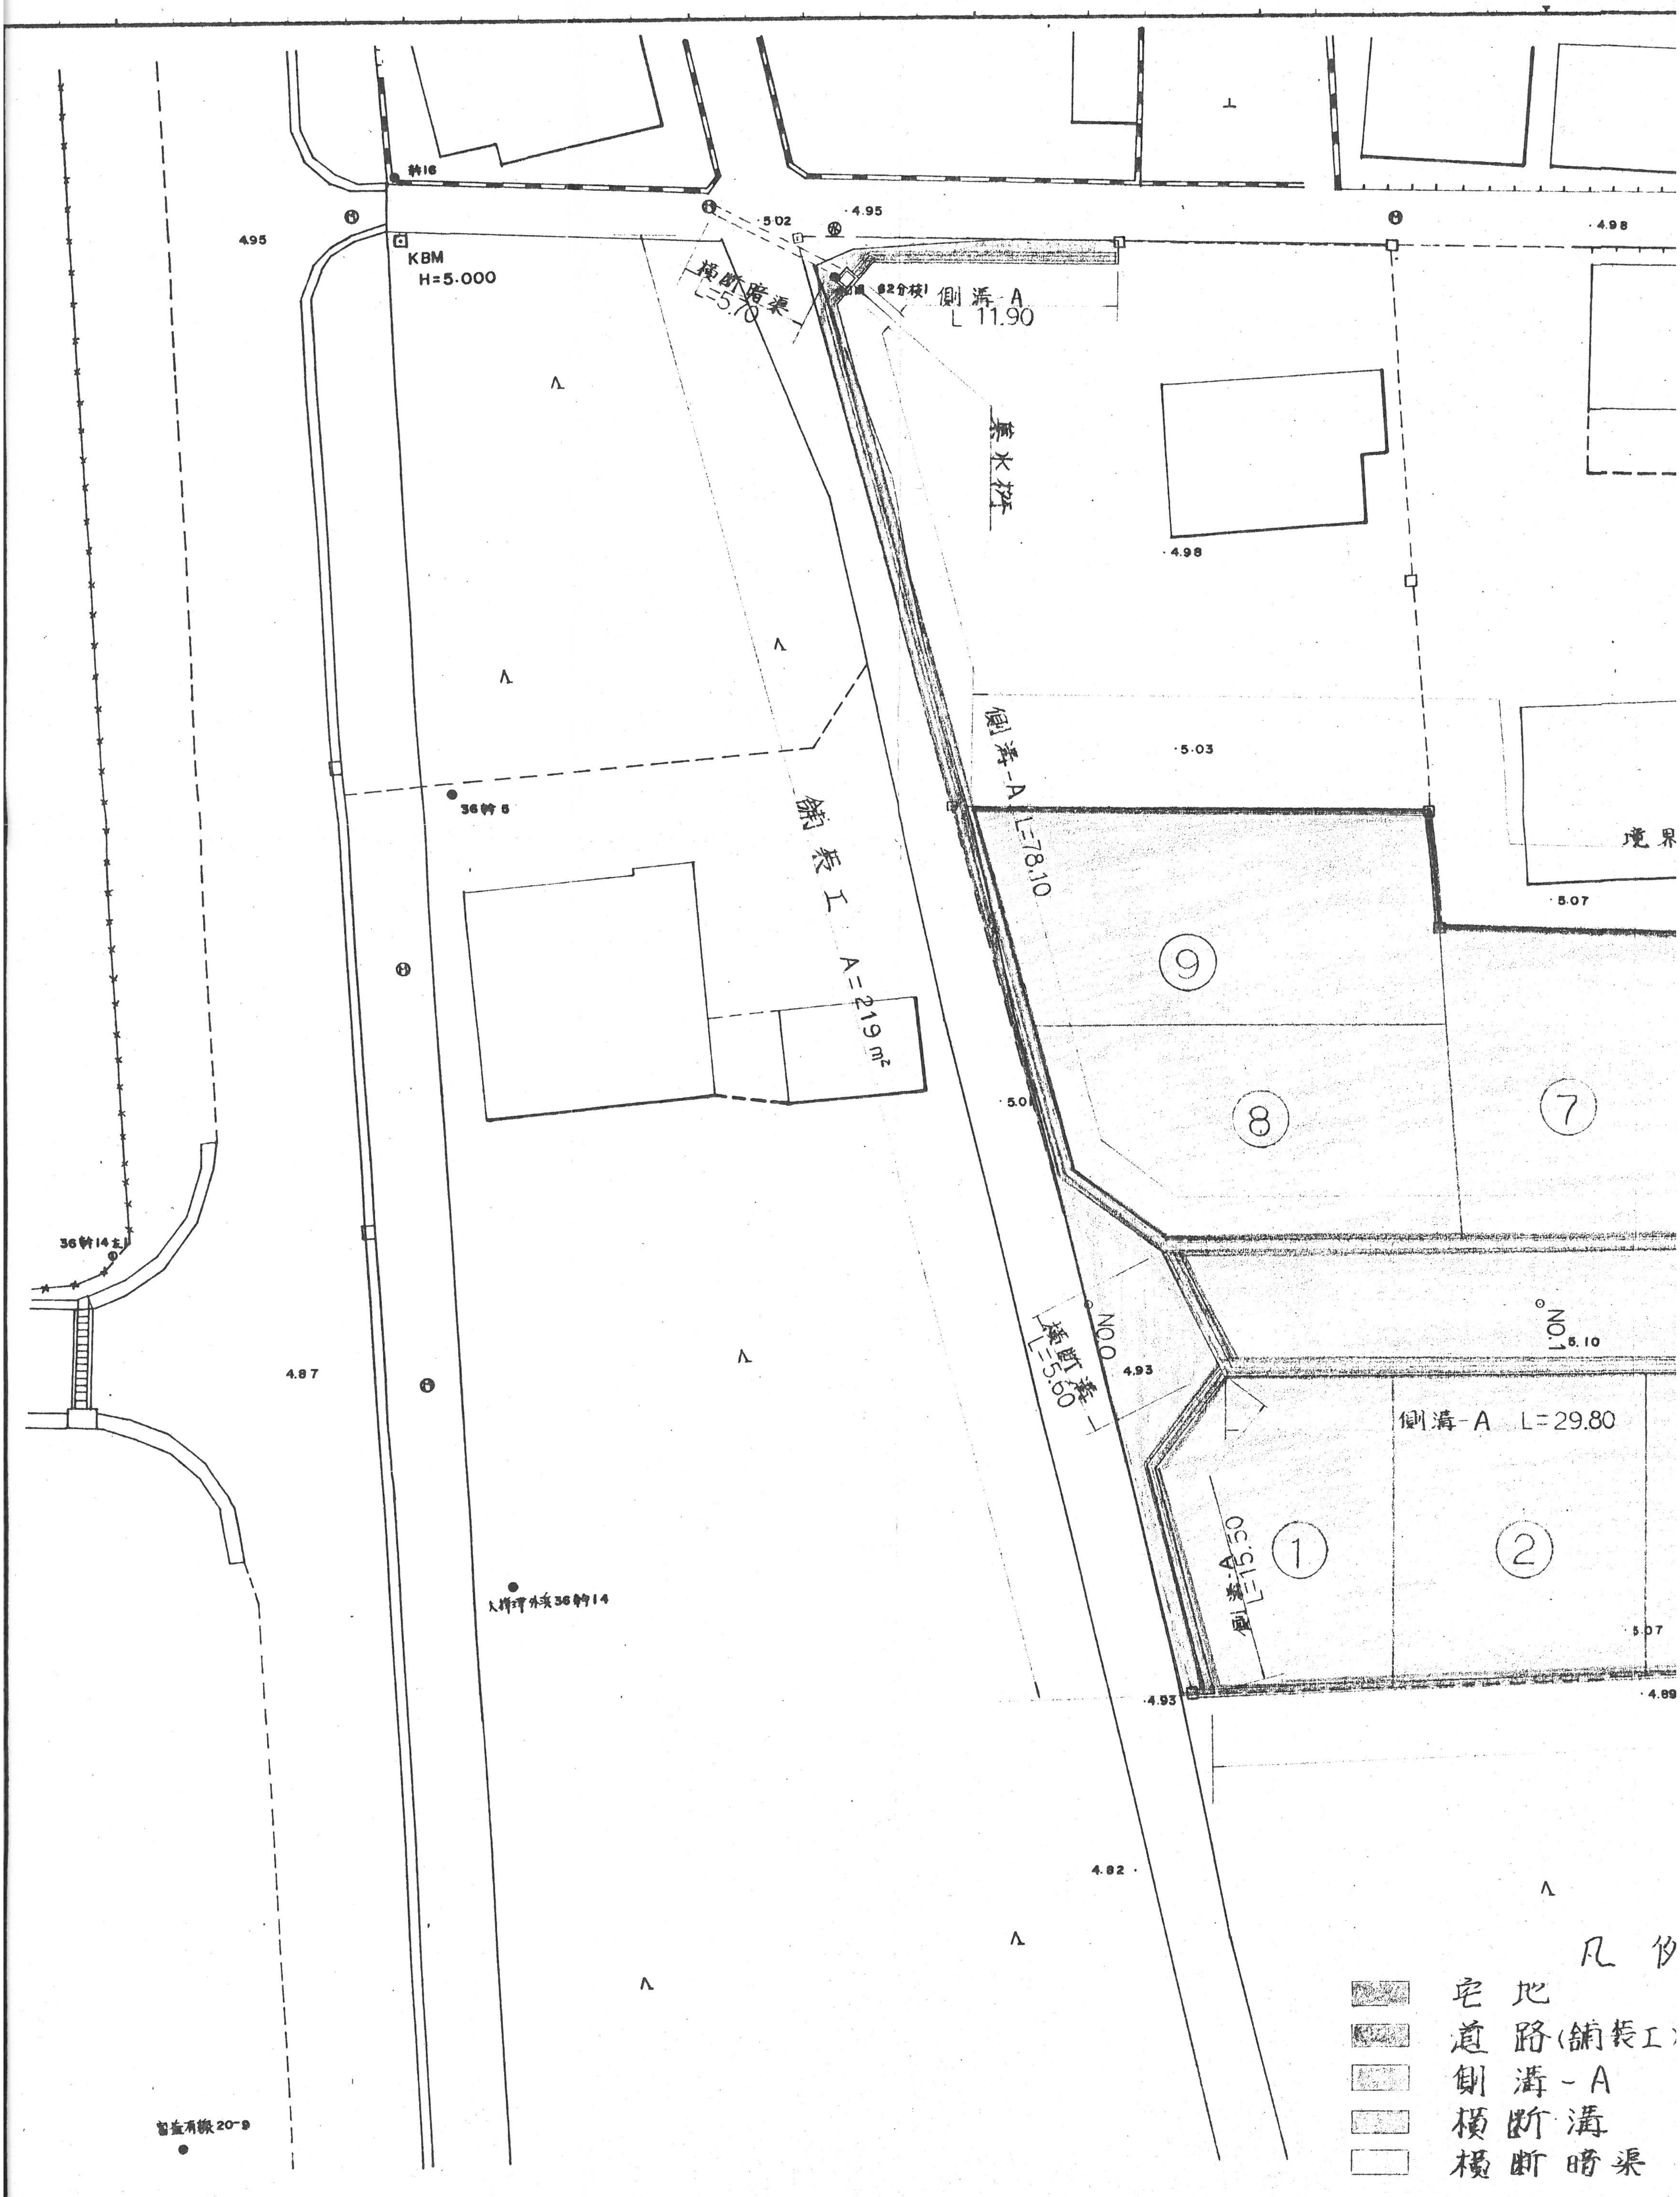
4.95
KBM
H=5.000
杭16
5.02
4.95
横断暗渠
L=5.70
側溝-A
L 11.90
集水桝
4.98
4.98
5.03
側溝-A L=78.10
境界
5.07
舗装工 A=219m²
36杭5
⑨
⑧
⑦
5.01
NO.0
横断溝
L=5.60
4.93
NO.1
5.10
側溝-A L=29.80
側溝-A
L=15.50
①
②
5.07
4.93
4.89
4.87
36杭14左
4.82
20-9
凡例
宅地
道路(舗装工
側溝-A
横断溝
横断暗渠