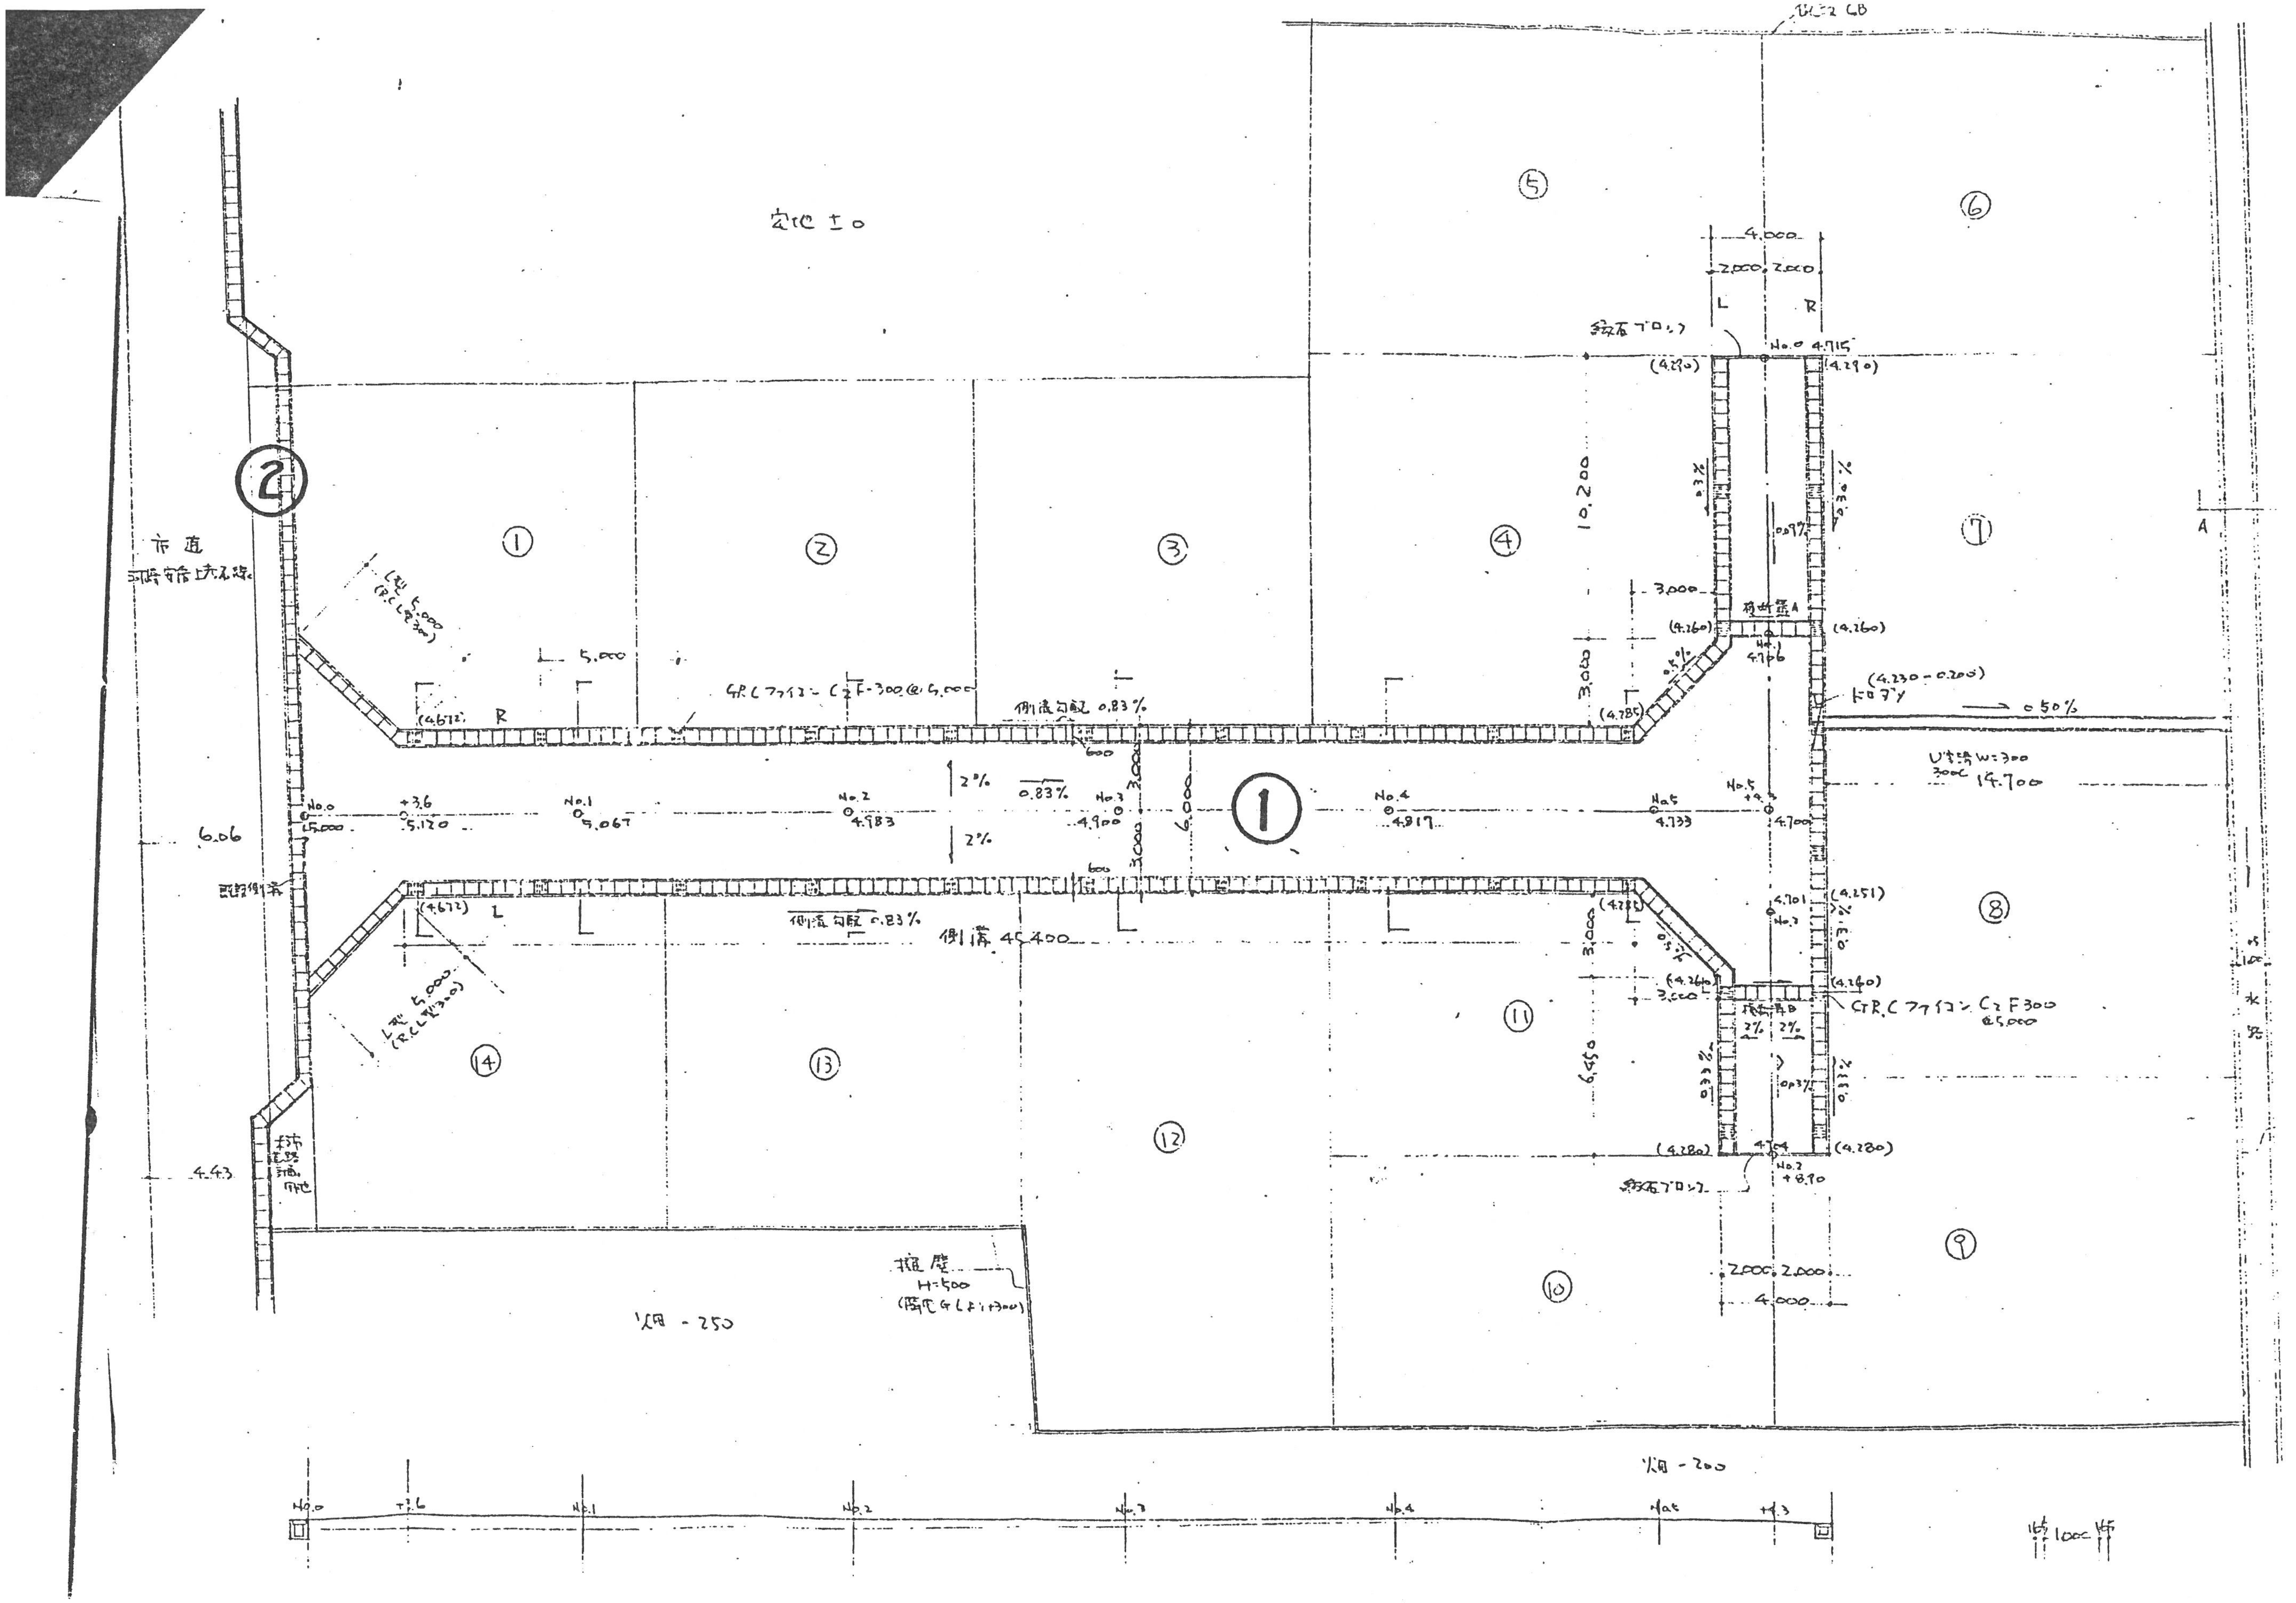
宅地 ±0
⑤
⑥
4.000
2.000 2.000
L
R
縁石ブロック
No.0 4.715
(4.290)
(4.290)
②
市道
①
②
③
④
⑦
10.200
A
3.000
横断溝A
(4.260)
(4.260)
No.1
4.796
0.5%
3.000
(4.785)
(4.230-0.200)
ドロップ
0.50%
(4.672)
R
5.000
L型 5.000
(R.C L型300)
GRC ファイコン C2F-300 @5,000
側溝勾配 0.83%
600
No.0
15.000
+3.6
5.120
No.1
5.067
No.2
4.983
2%
0.83%
No.3
4.900
3.000
6.000
3.000
No.4
4.817
No.5
4.733
No.5
+4.3
4.700
U字溝 W=300
300
14.700
6.06
既設側溝
2%
(4.672)
L
側溝勾配 0.83%
側溝 45.400
L型 5.000
(R.C L型300)
4.701
No.?
(4.251)
0.3%
3.000
0.5%
(4.785)
⑧
(4.260)
3.000
(4.260)
横断溝B
2%
2%
GRC ファイコン C2F300
@5,000
6.450
0.33%
0.33%
0.33%
⑪
⑭
⑬
⑫
4.43
(4.280)
(4.280)
4.704
No.2
+8.90
縁石ブロック
⑨
擁壁
H=500
(隣地GLより+300)
⑩
2.000 2.000
4.000
畑 -250
畑 -200
No.0
+3.6
No.1
No.2
No.3
No.4
No.5
+4.3
横 1000 縦
水路