土地利用計画、造成計画平面図

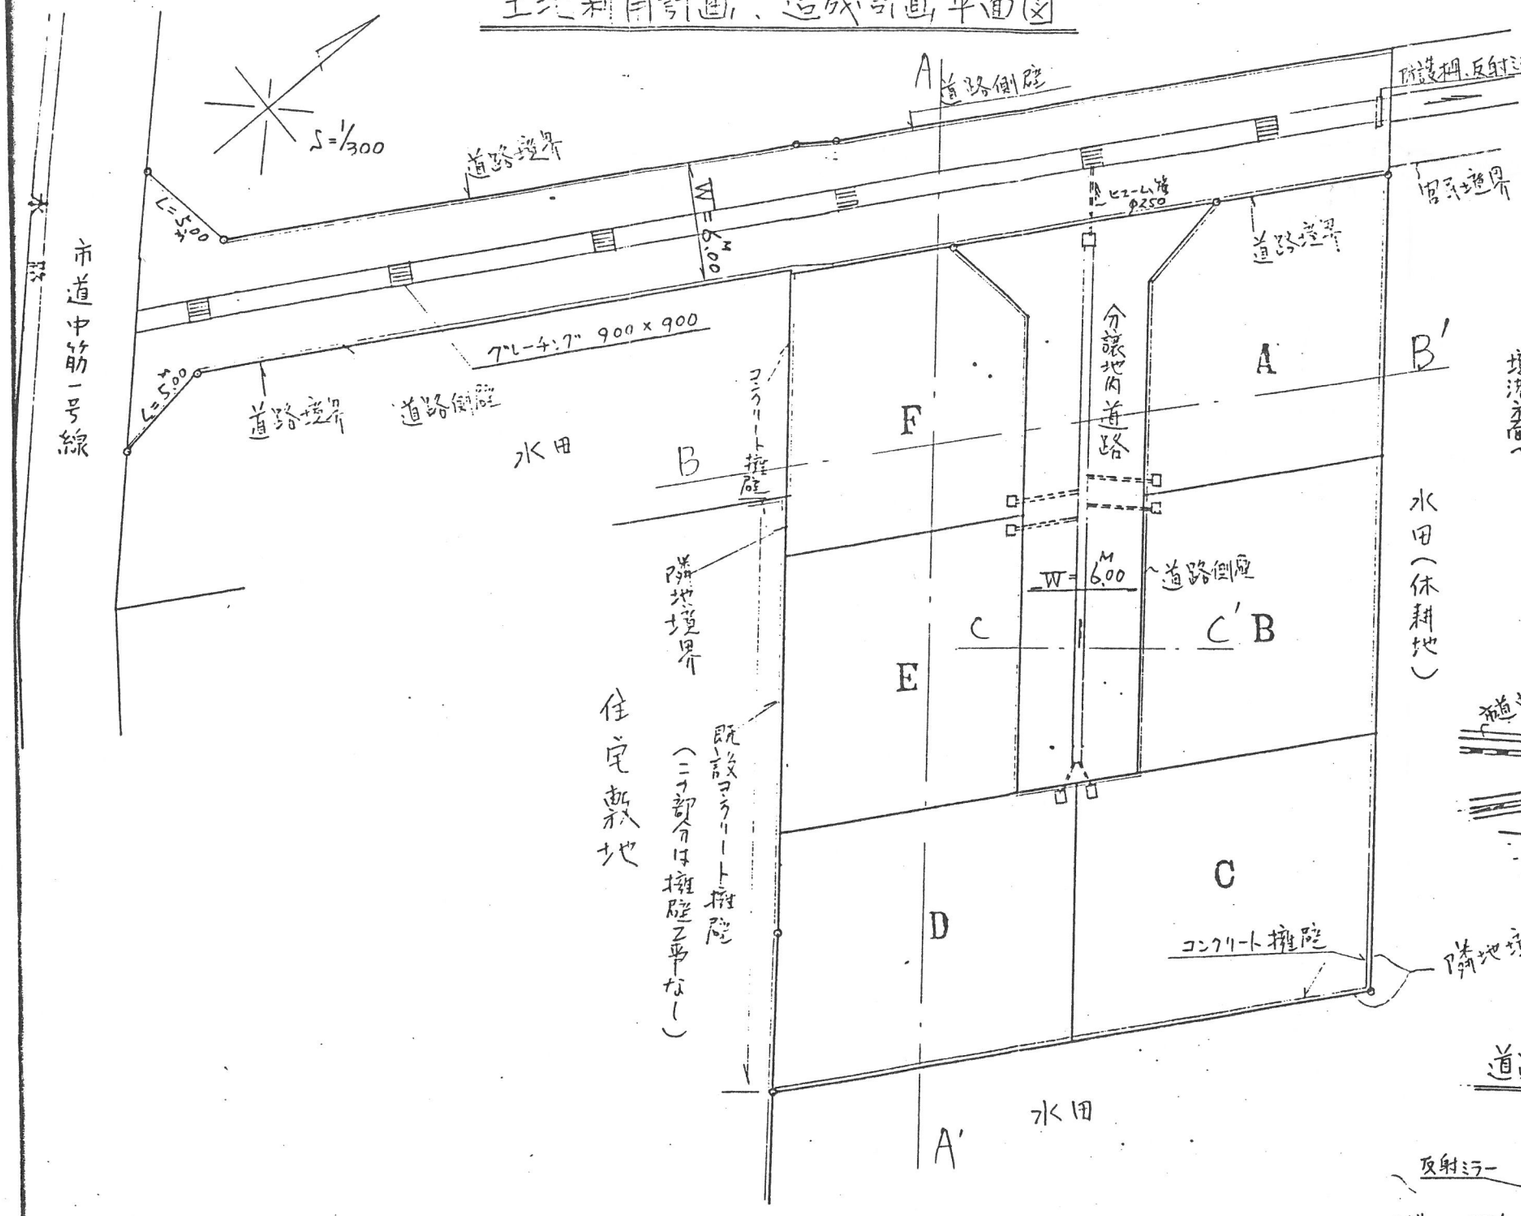

位置図

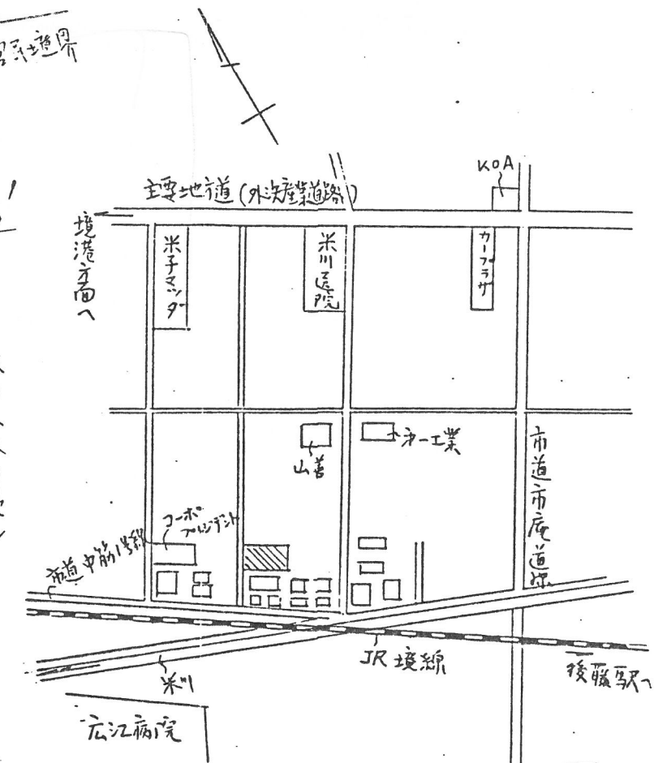

道路終点防護柵及び反射ミラー詳細

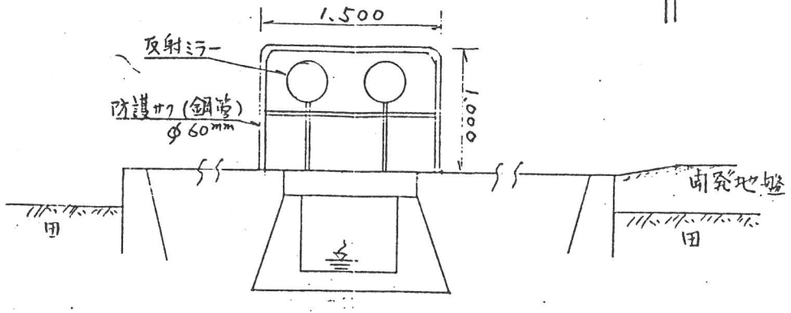

行政書士 永井郁男