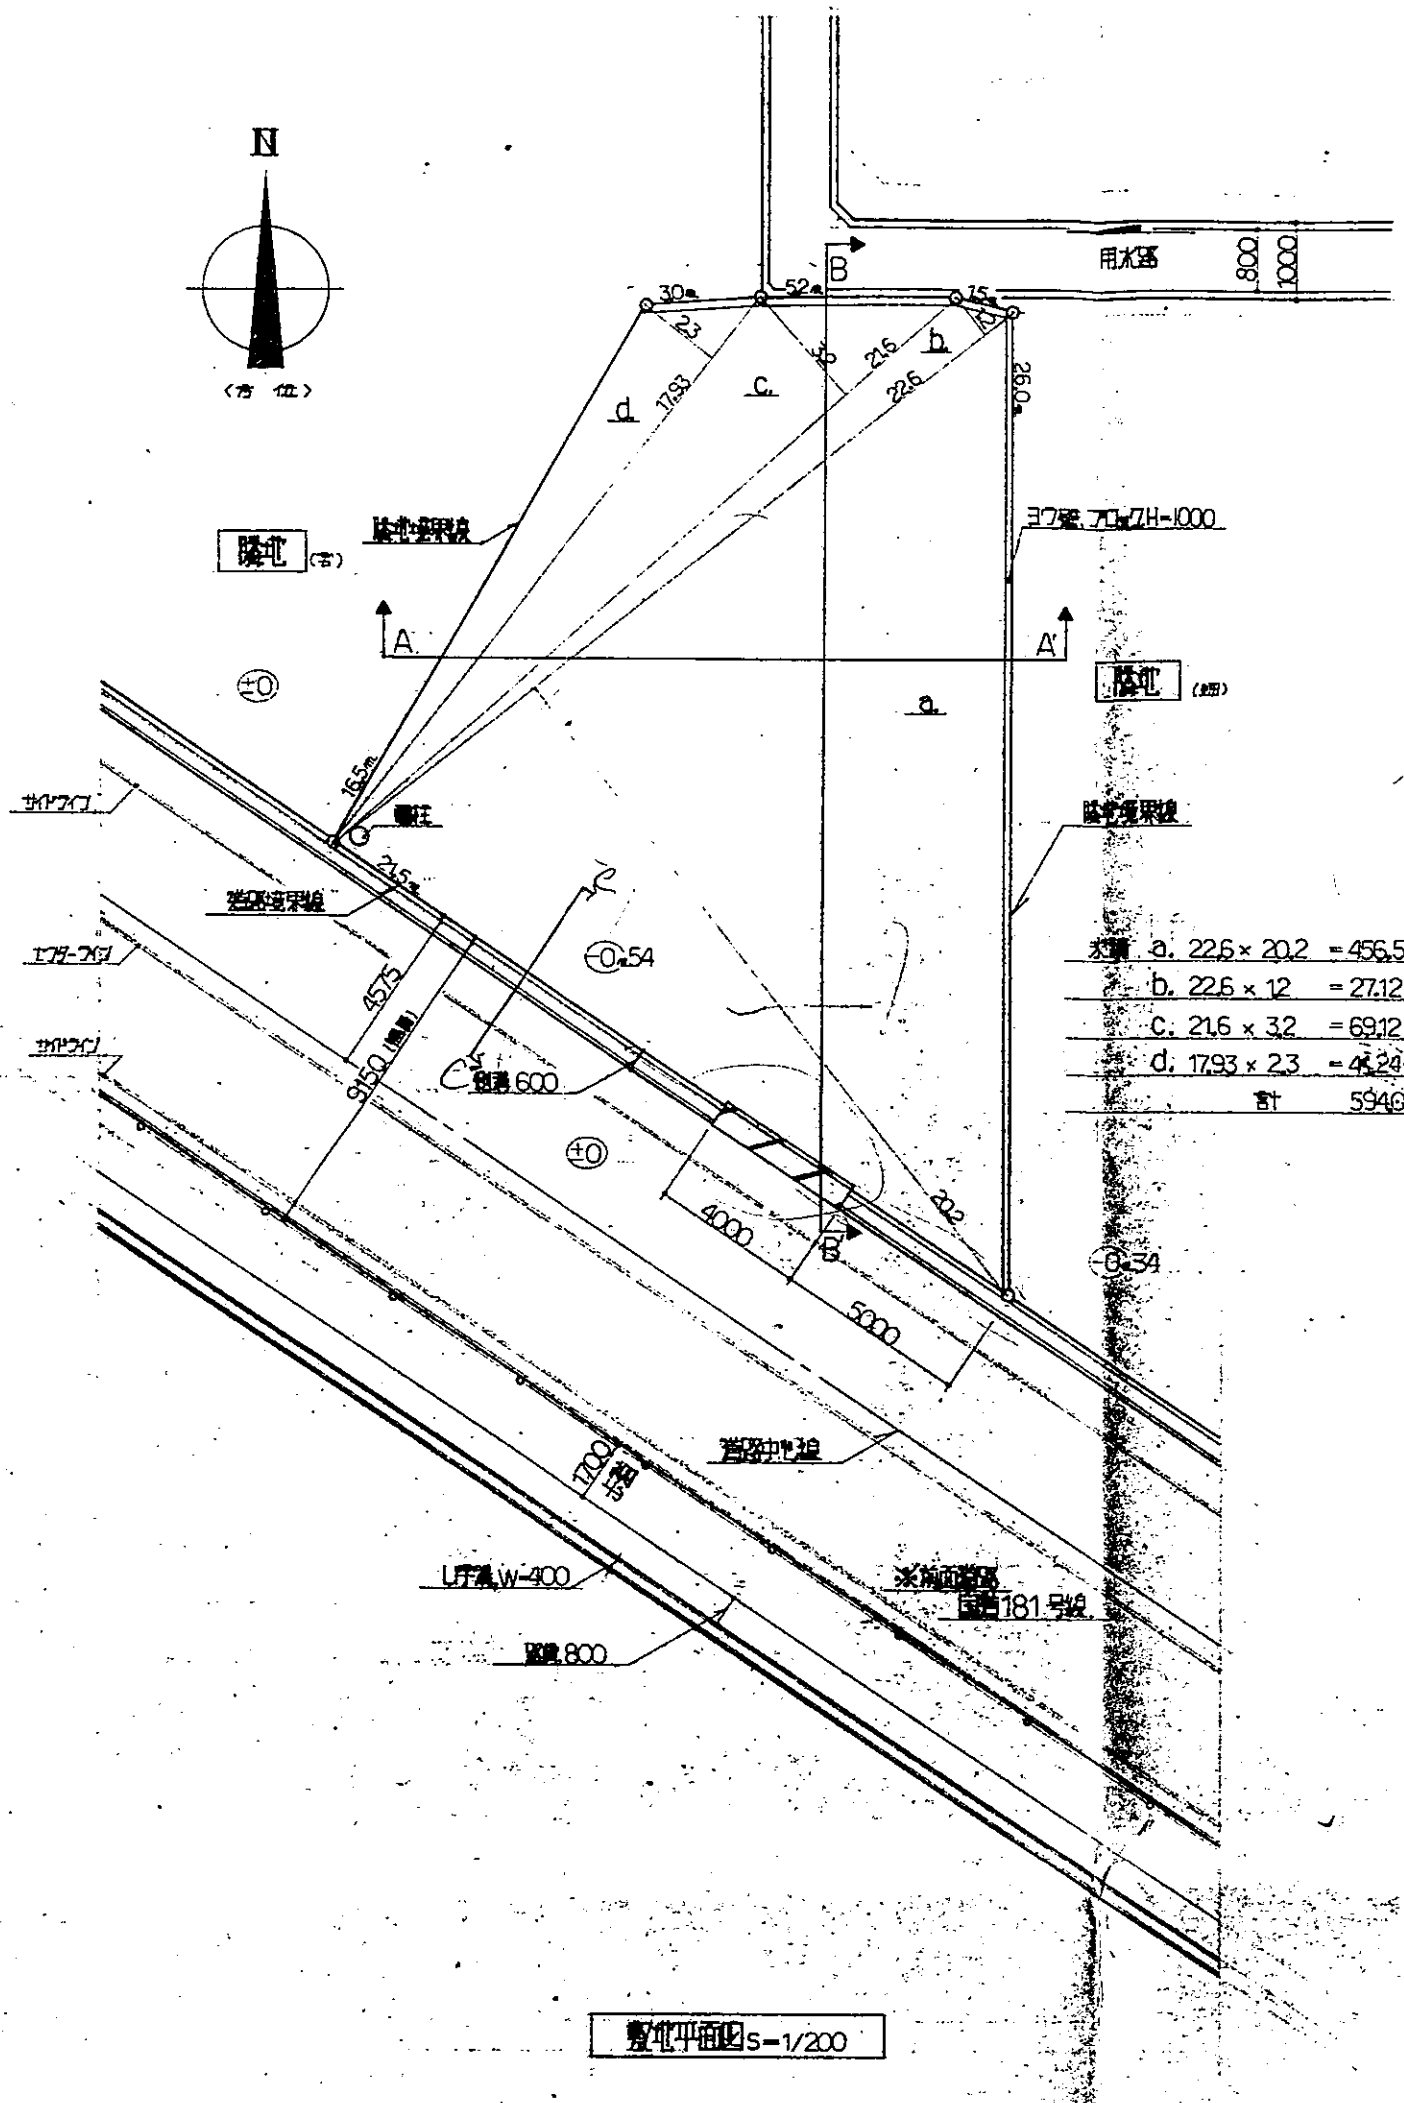

数量				
a.	22.6 × 20.2	= 456.52		
b.	22.6 × 12	= 27.12		
c.	21.6 × 3.2	= 69.12	594.00 / 2	= 297.00
d.	17.93 × 2.3	= 41.24		
計		594.00	297.00㎡	(90坪)

整地平面図 S=1/200