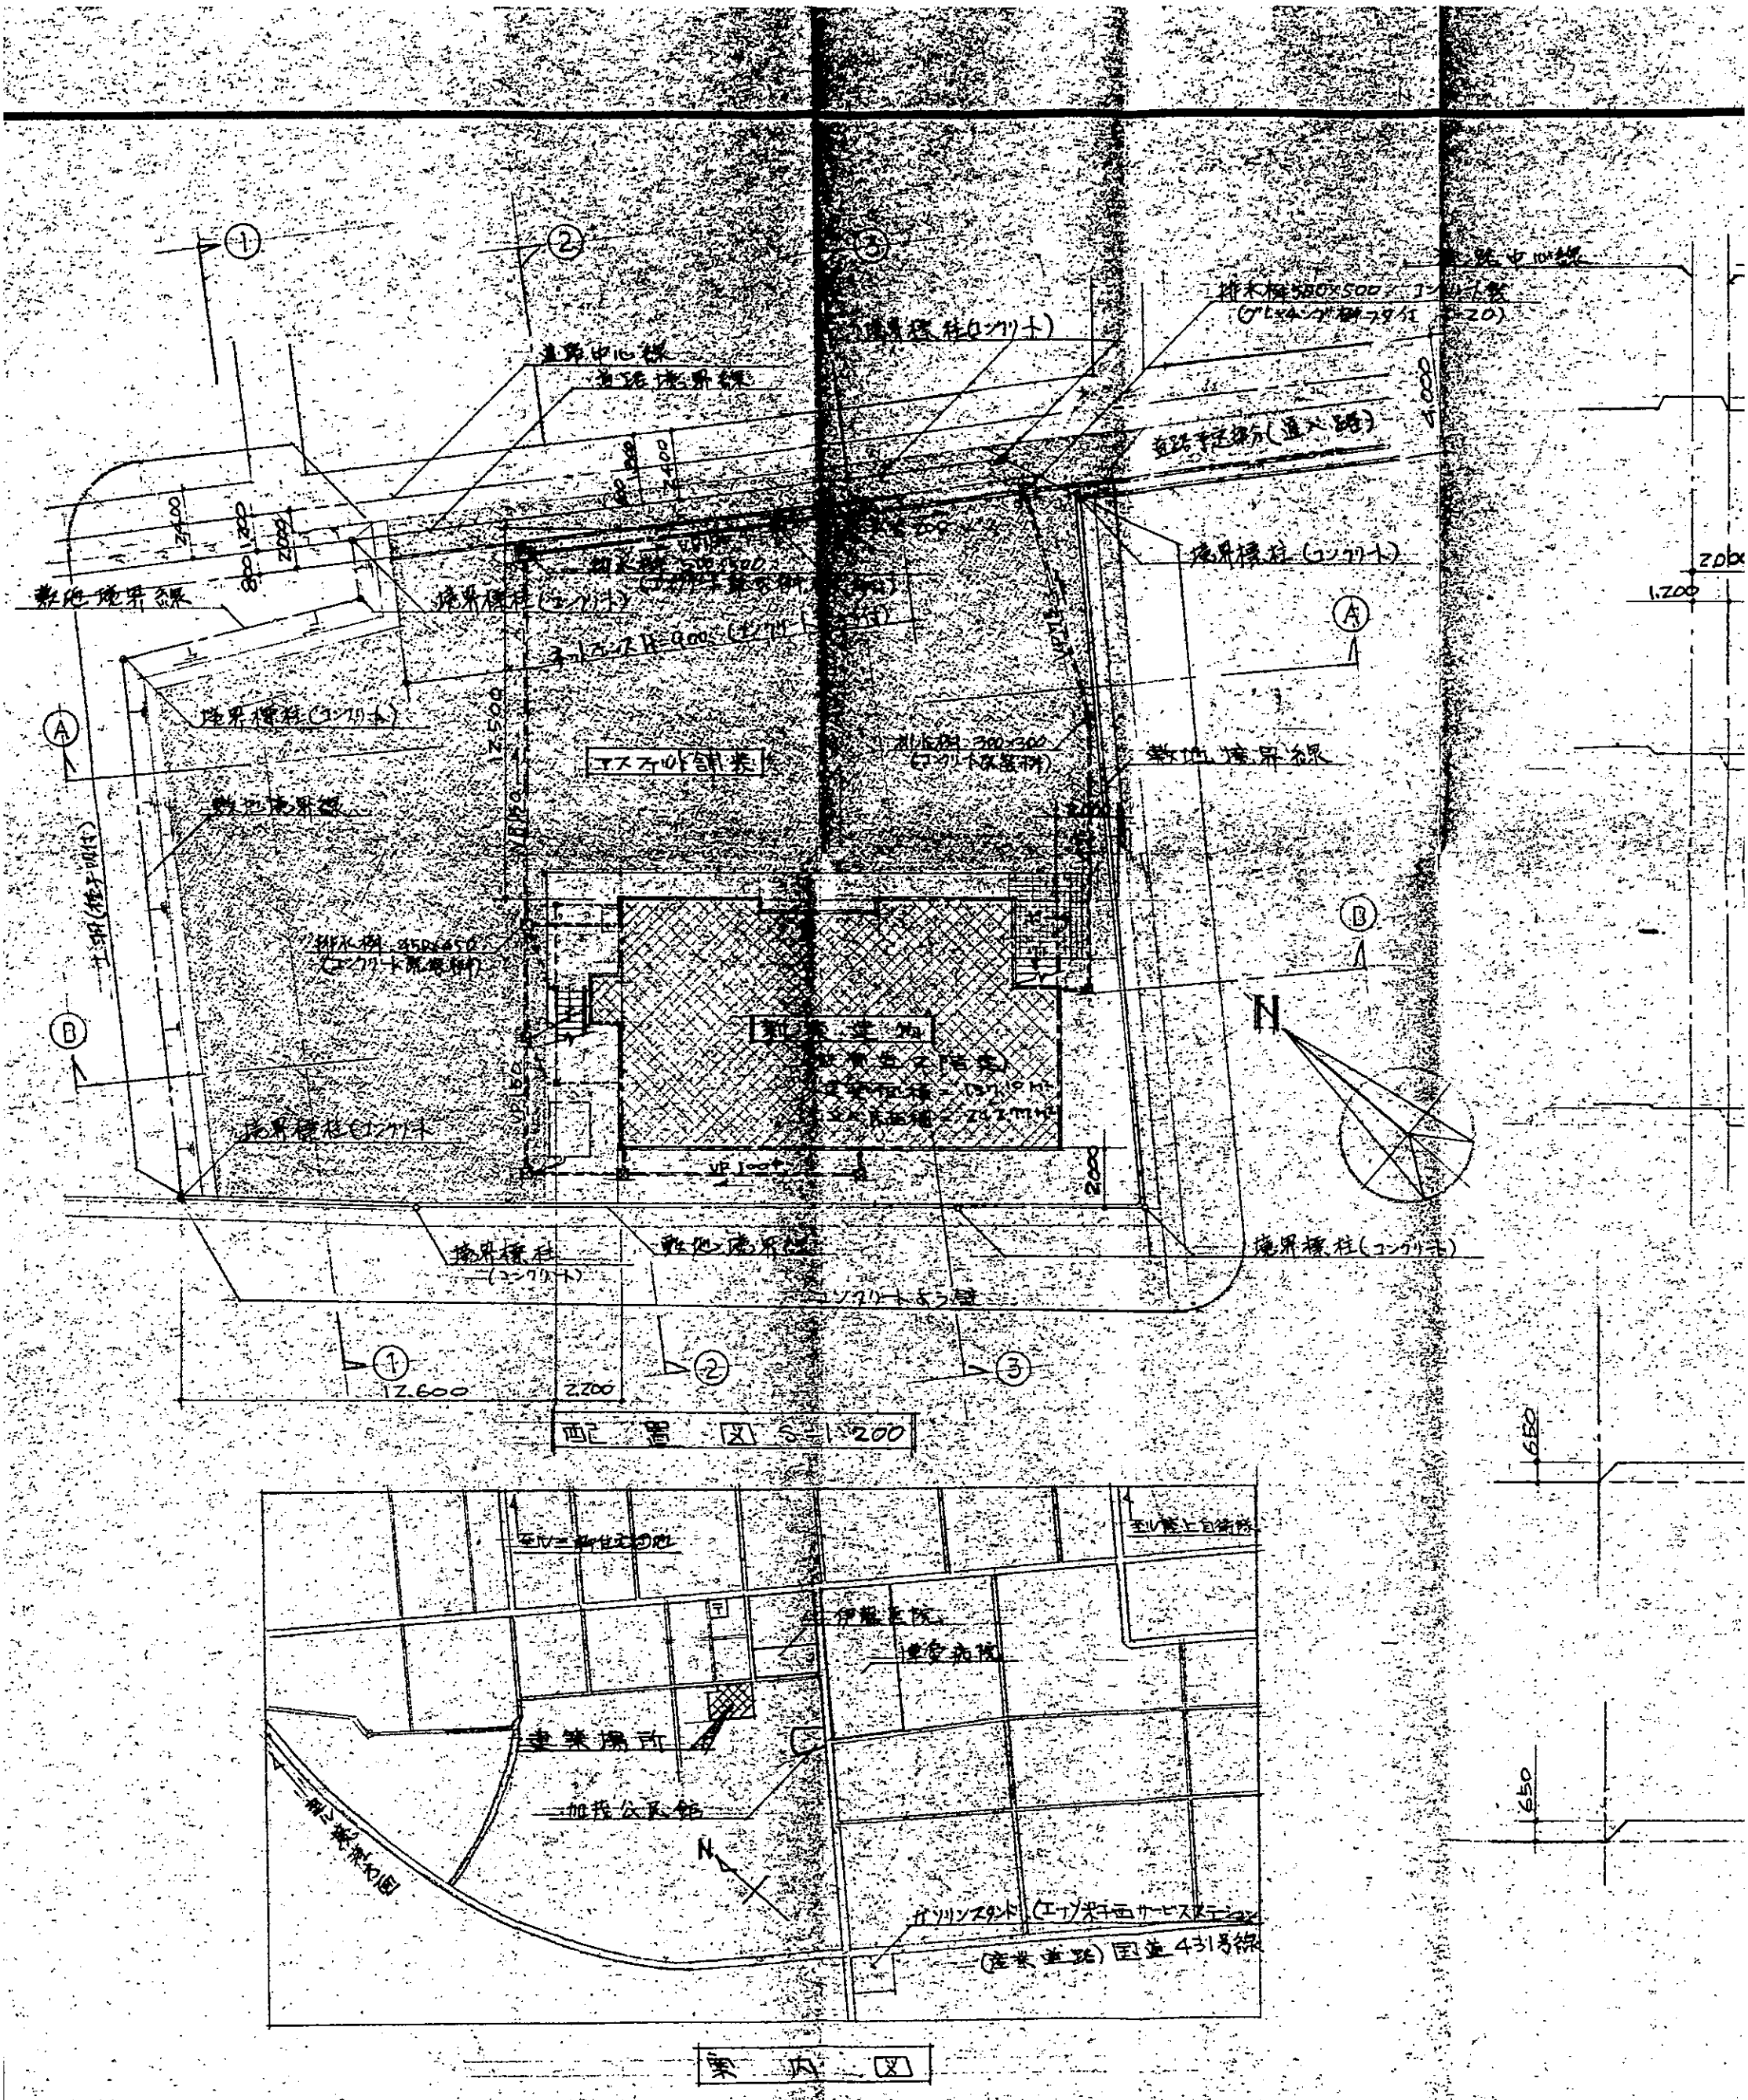

(株)山根俊彦建築設計事務所

鳥取県知事登録第393号
一級建築士 登録 第30112号
山根俊彦

所長. 部長. 担当. 作図.

[redacted]

工事名

錦海設備都市計画法