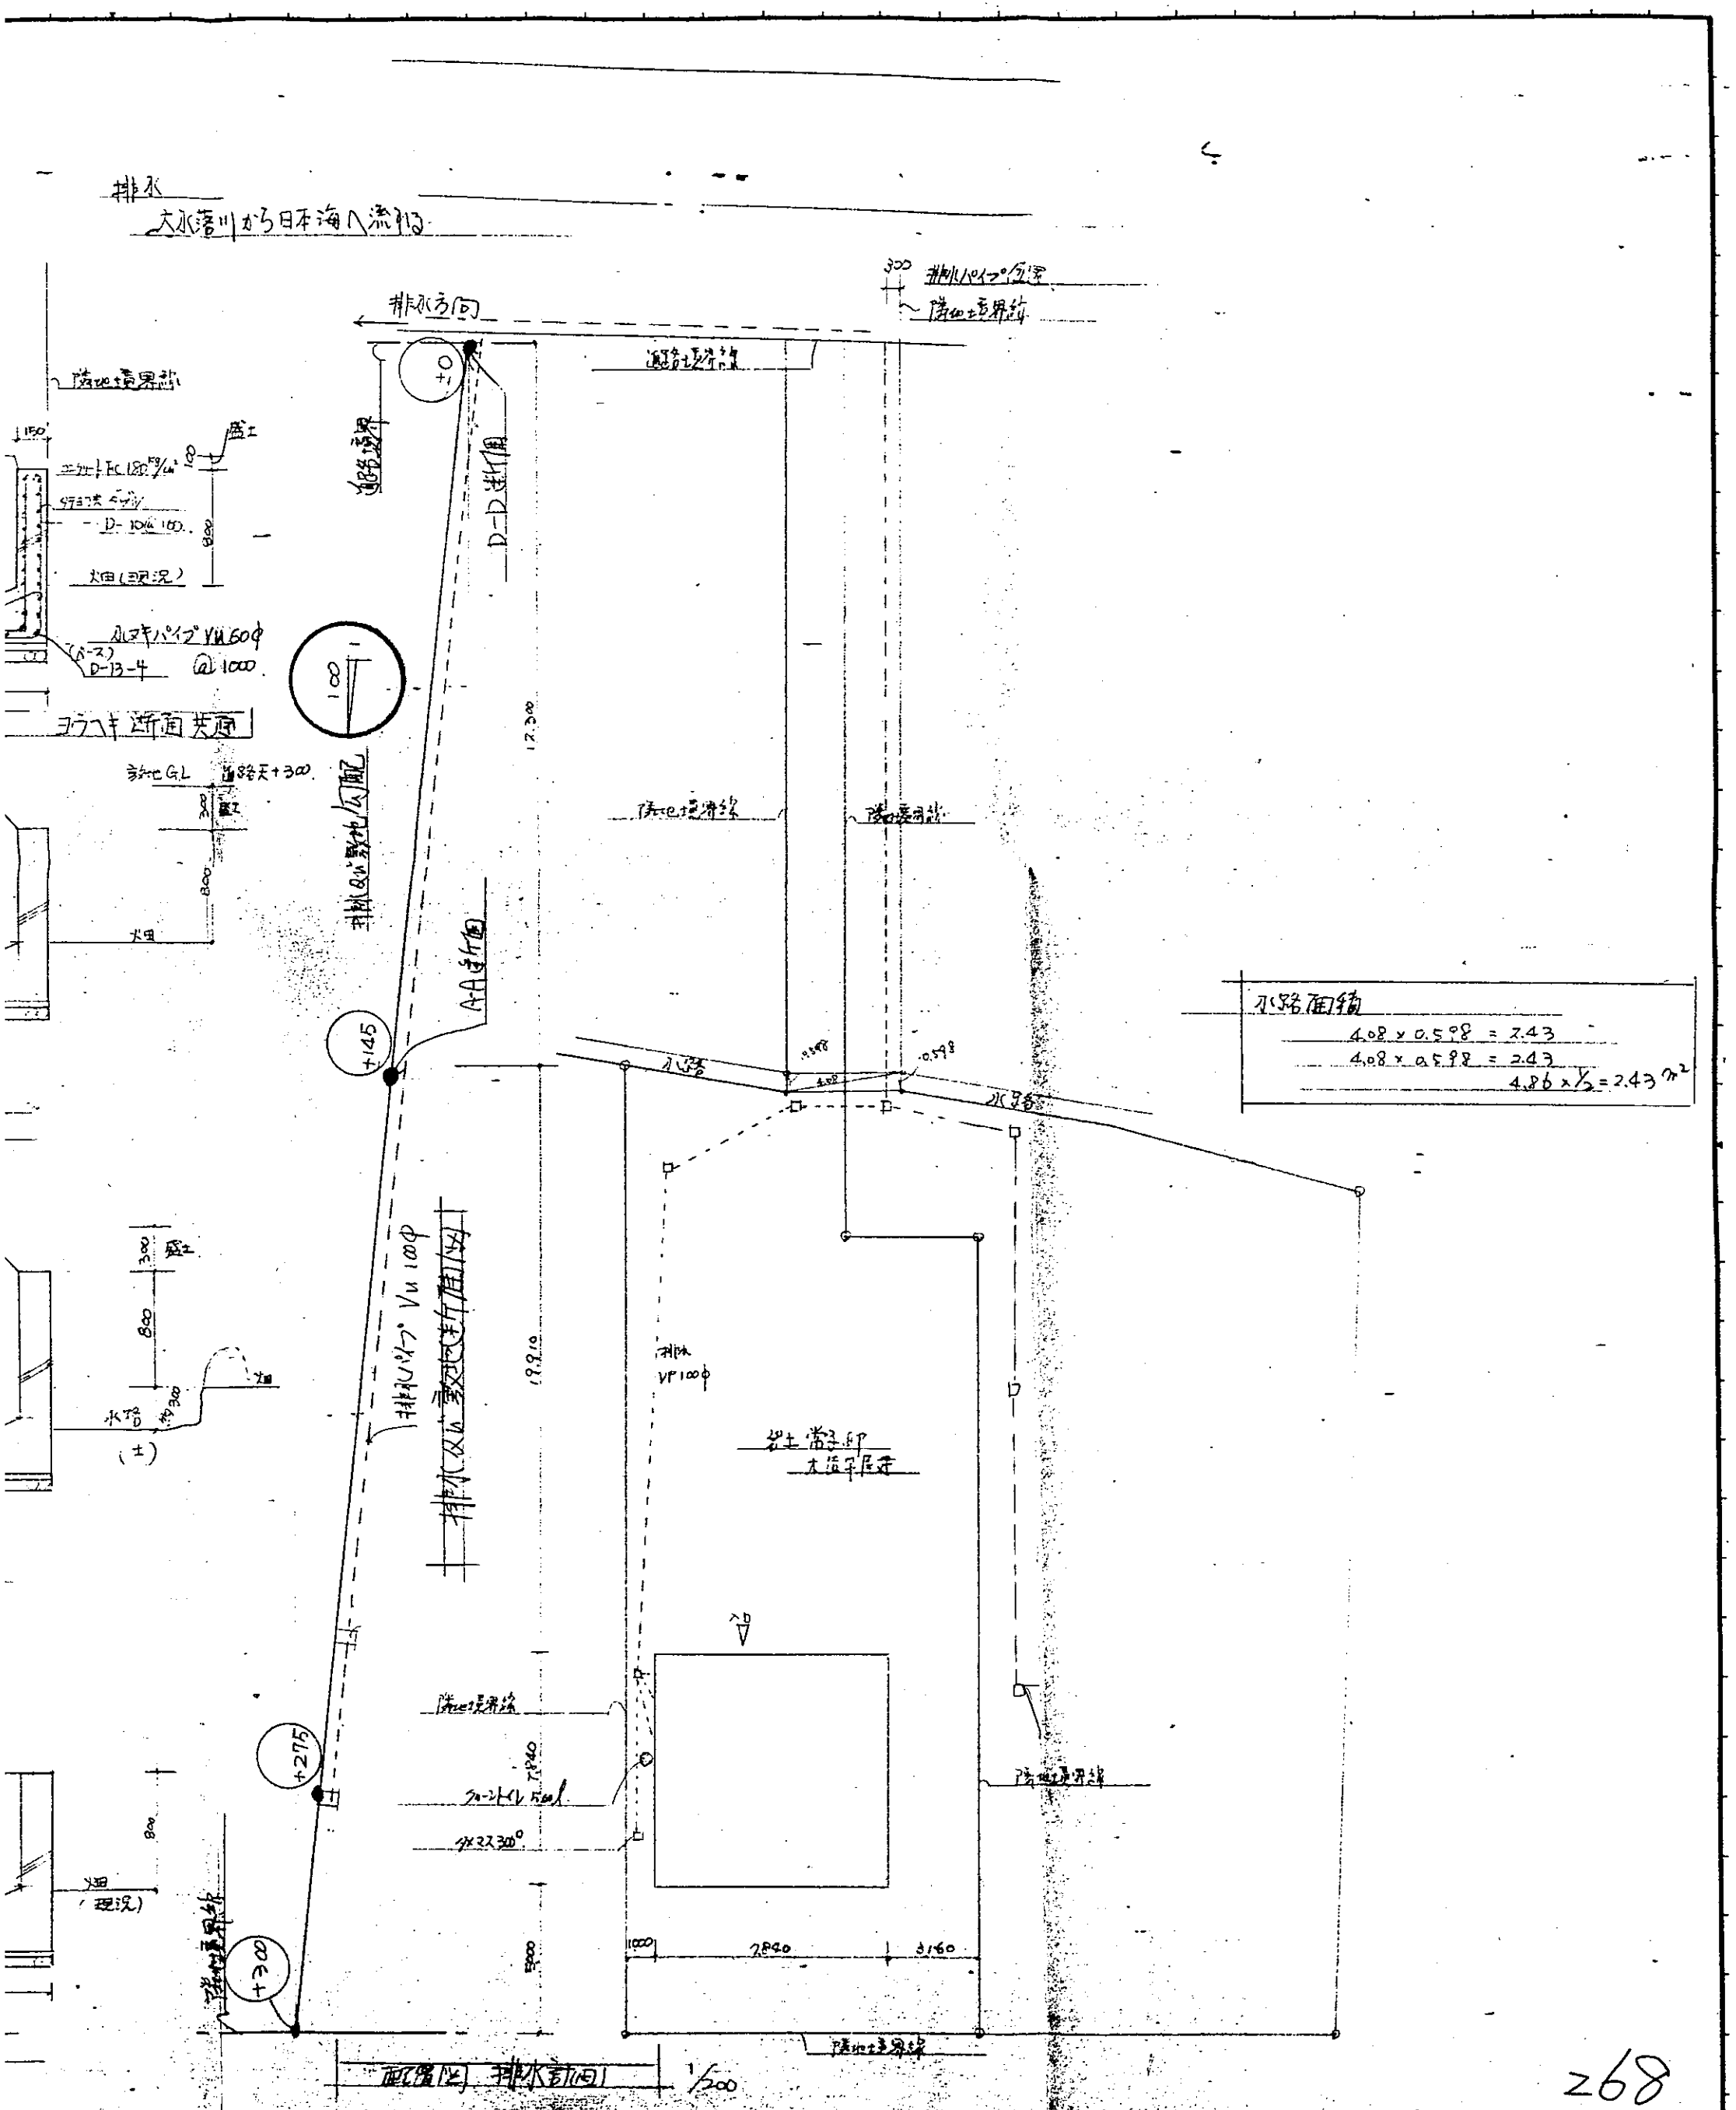

268

TITLE	岩上常子邸新築工事	SCALE	DATE	CHECK	DRAW	一級建築士 大臣登録第119993号 木村啓治	一級建築士事務所鳥取県知事登録第319号 米子市安倍597-3 TEL 29-3044 津田建築設計事務所	No. —
NAME	敷地断面図	S1:200 S1:40	S60 4					TOTAL