


J 断面図 1/20

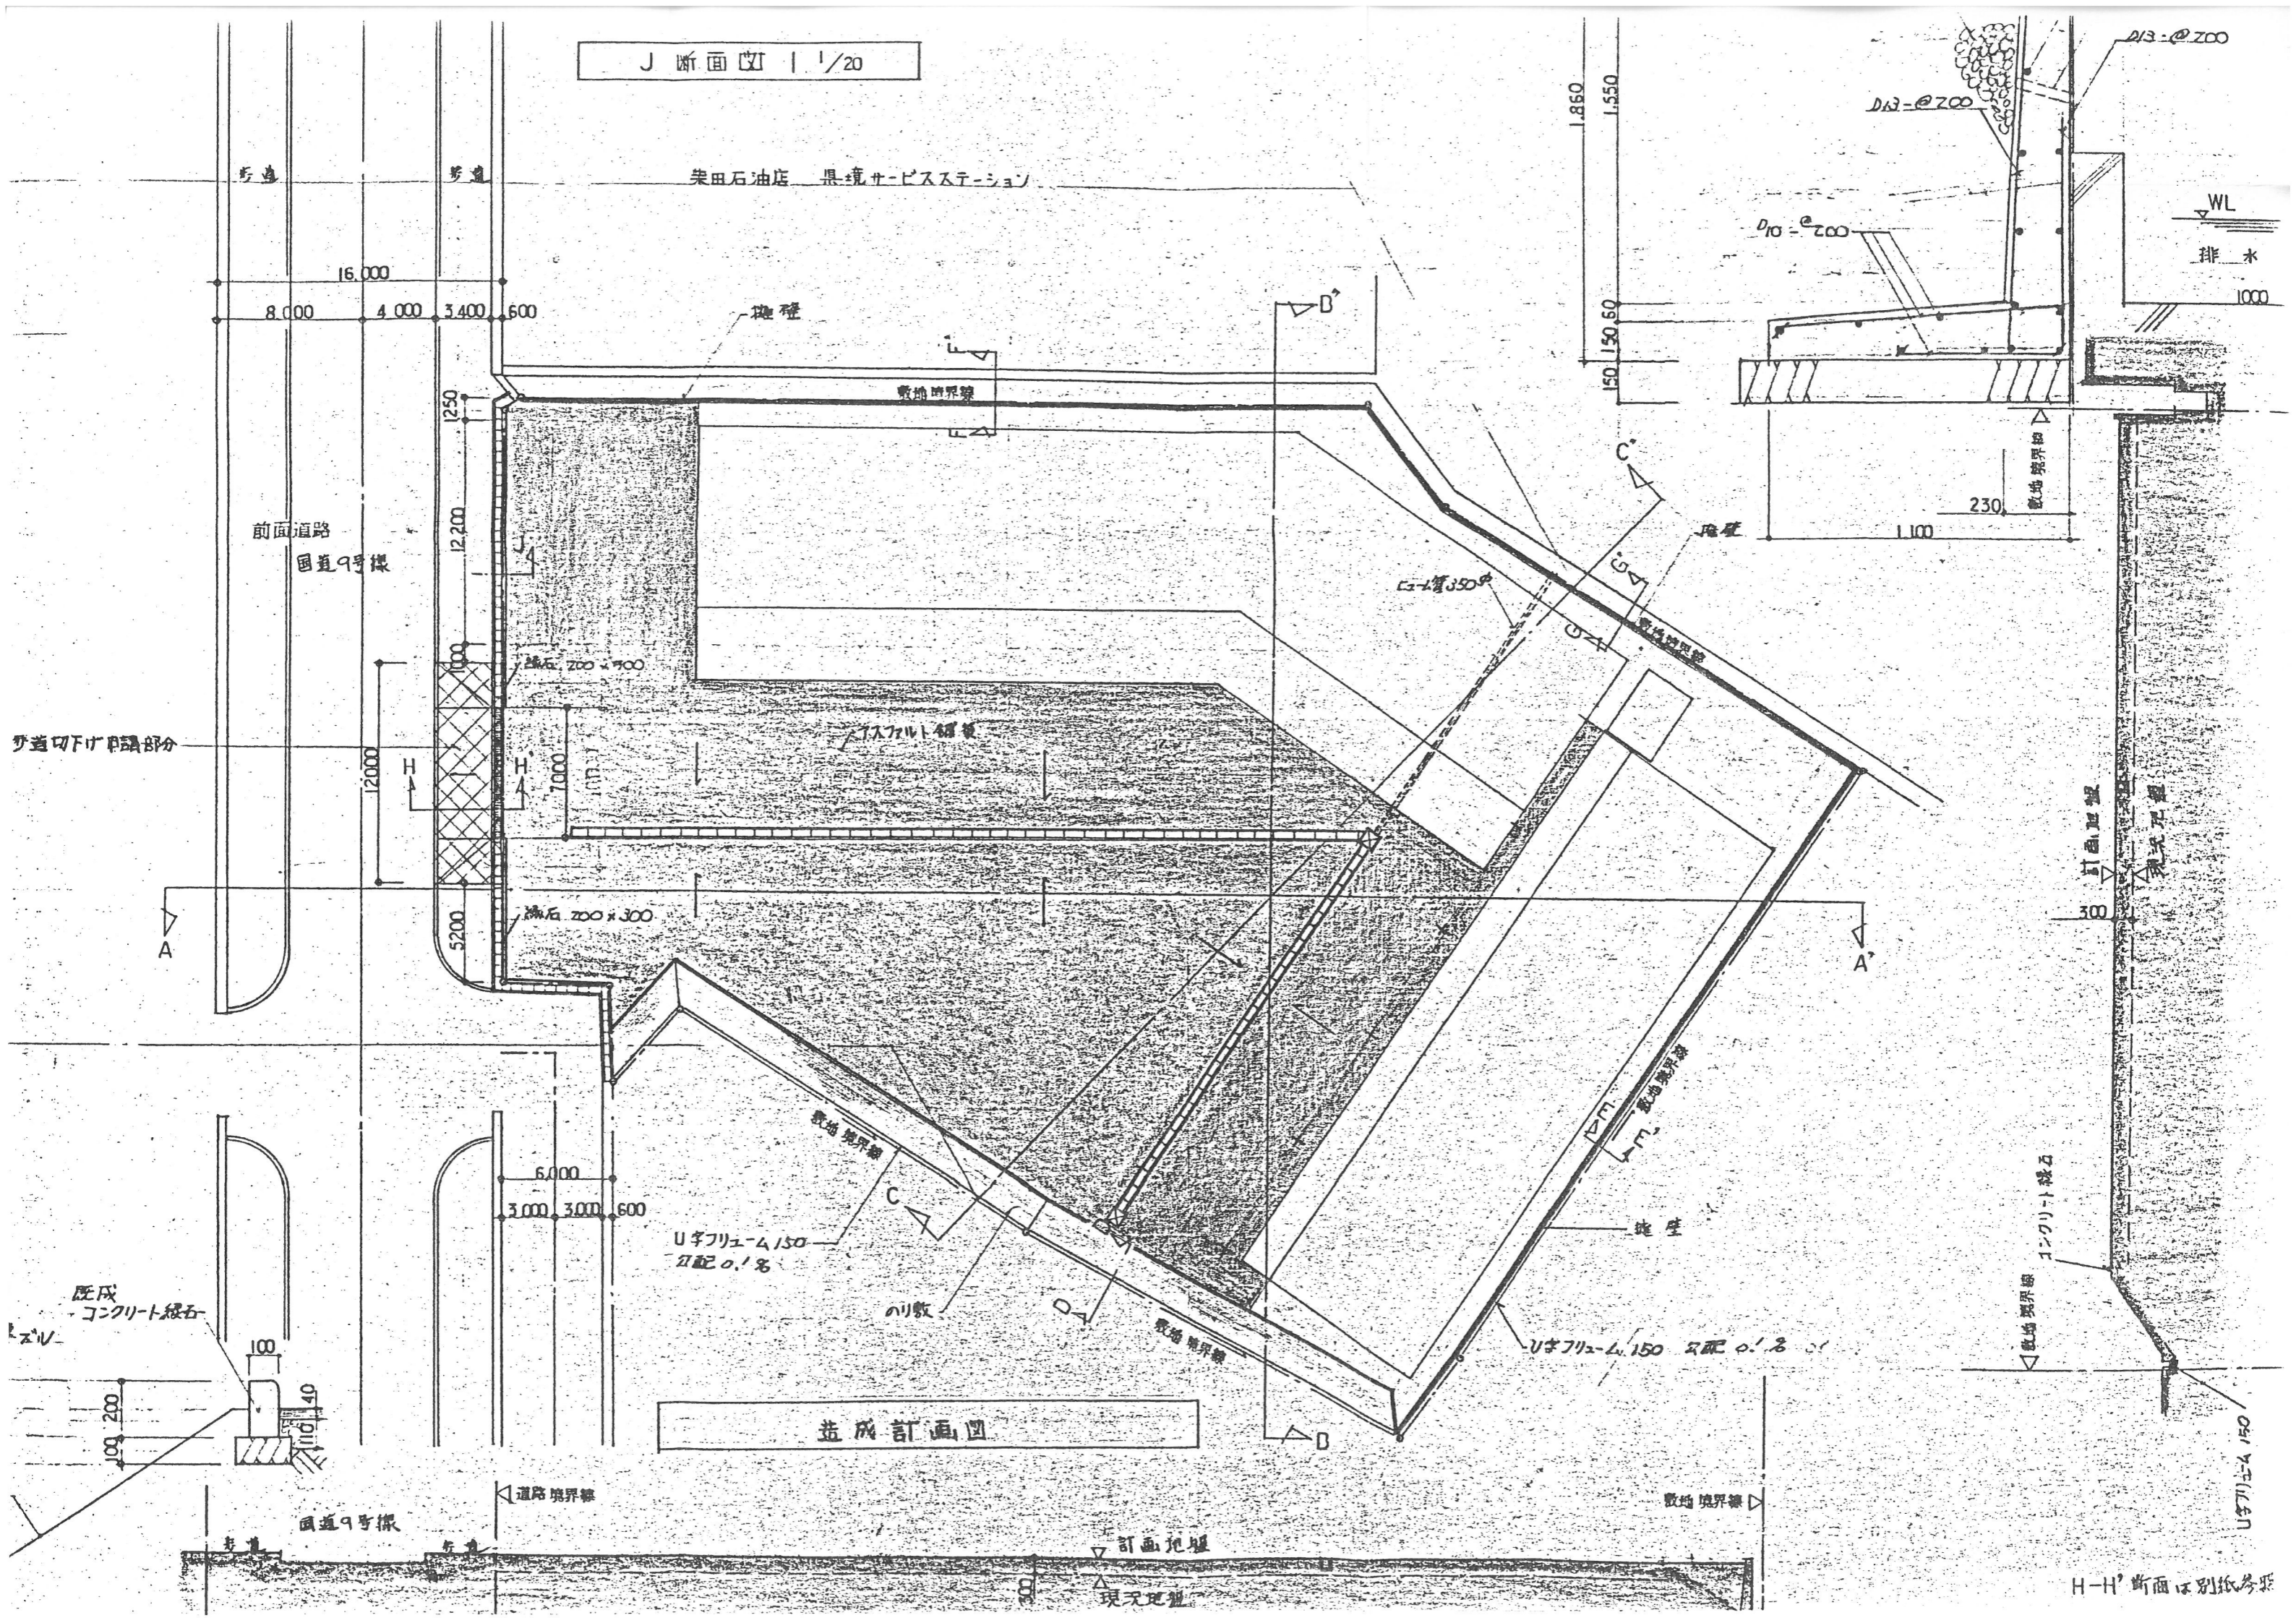

栄田石油店 県境サービスステーション

前面道路
国道9号線

造成計画図

H-H' 断面は別紙参照