土地利用計画.
造成計画、
排水施設 平面図

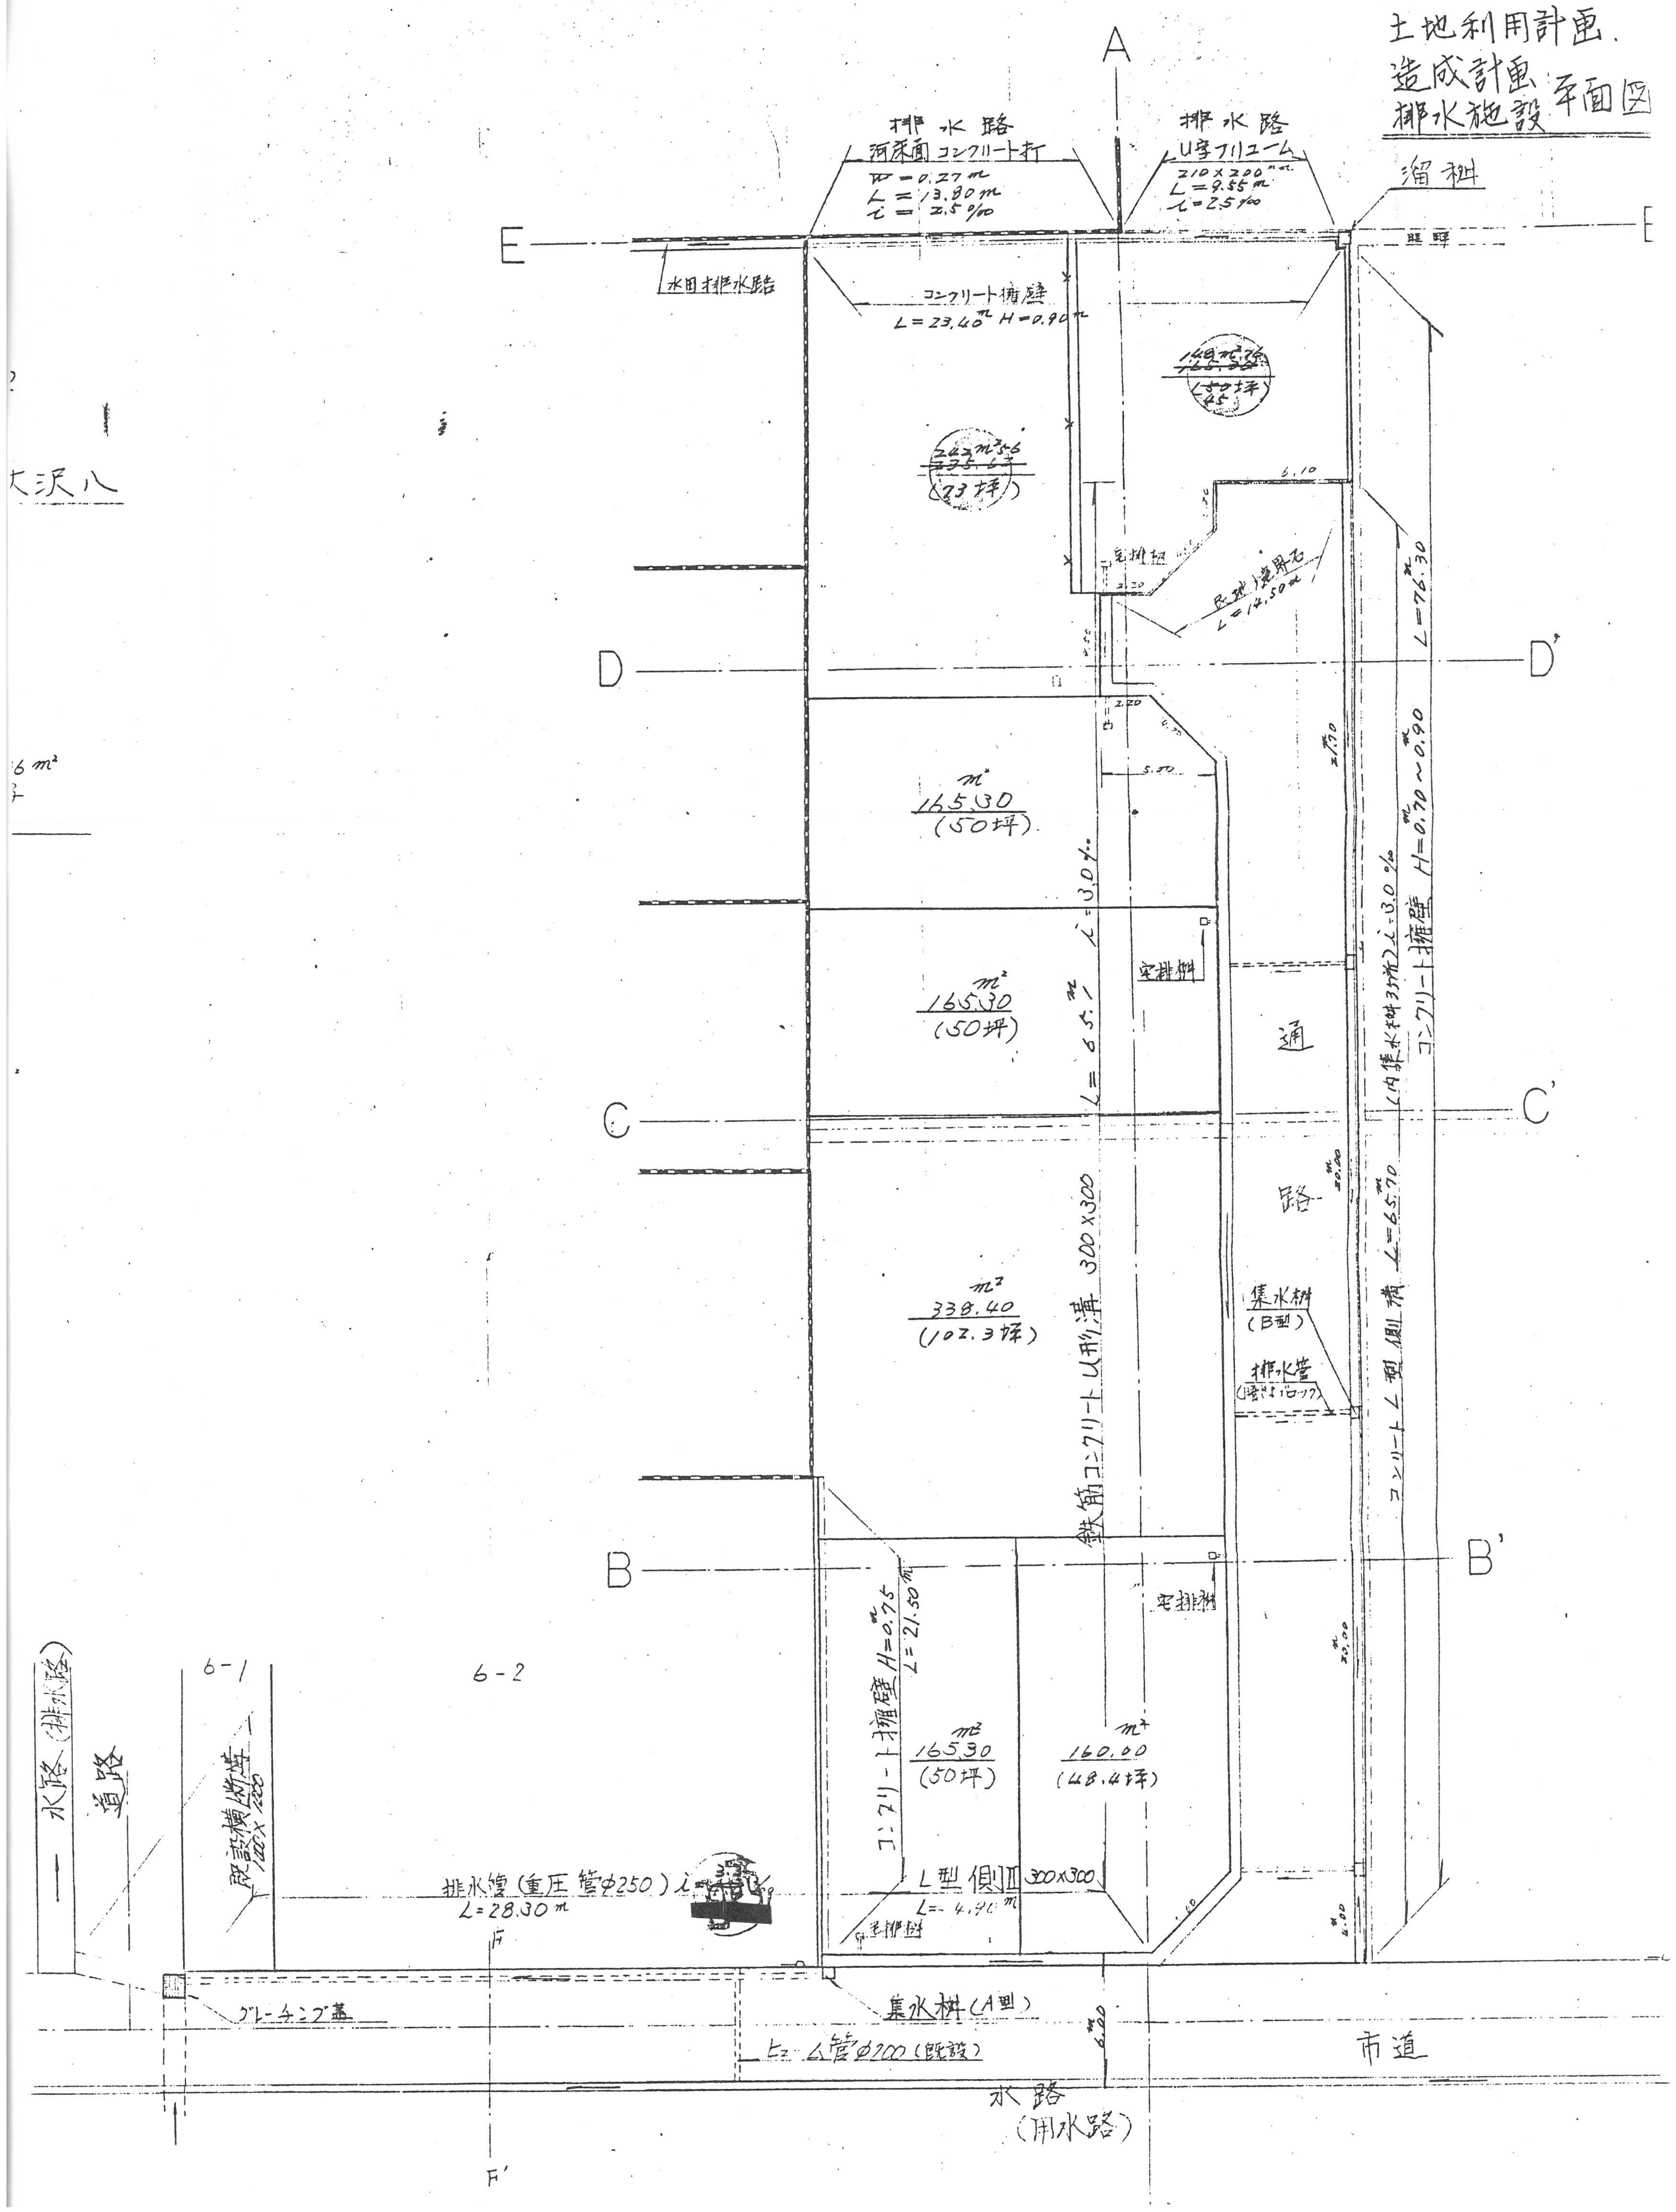
A
E
E
D
D'
C
C'
B
B'
F
F'
排水路
河床面コンクリート打
W=0.27m
L=13.80m
i=2.5‰
排水路
U字フリューム
210×200mm
L=9.55m
i=2.5‰
溜桝
畦畔
水田排水路
コンクリート擁壁
L=23.40m H=0.90m
~~148.76m²~~ ~~165.30~~
(~~50~~坪)
45
~~242m²56~~ ~~235.6~~
(73坪)
6.10
宅排桝
2.20
民地境界石
L=14.50m
L=76.30
2.20
5.00
2.70
~0.90
m²
165.30
(50坪)
L=65.1m i=3.0‰
宅排桝
165.30m²
(50坪)
通
路
H=0.70~0.90m
(内集水桝3ヶ所) i=3.0‰
コンクリート擁壁
338.40m²
(102.3坪)
鉄筋コンクリートU形溝 300×300
集水桝
(B型)
排水管
(暗きょパイプ)
コンクリートL型側溝 L=65.70
20.00
宅排桝
コンクリート擁壁 H=0.75m
L=21.50m
165.30m²
(50坪)
160.00m²
(48.4坪)
L型側溝 300×300
L=4.90m
宅排桝
4.00
6-1
6-2
水路(排水路)
道路
既設横断管 1000×1200
排水管(重圧管φ250) i=[redacted]
L=28.30m
グレーチング蓋
集水桝(A型)
ヒューム管φ200(既設)
6.00
市道
水路
(用水路)
太沢八
6m²