(注) 床版工については5Mごとに
維持管理用の集水蓋(GRC ファイコン C7-ア700)
を設置すること。

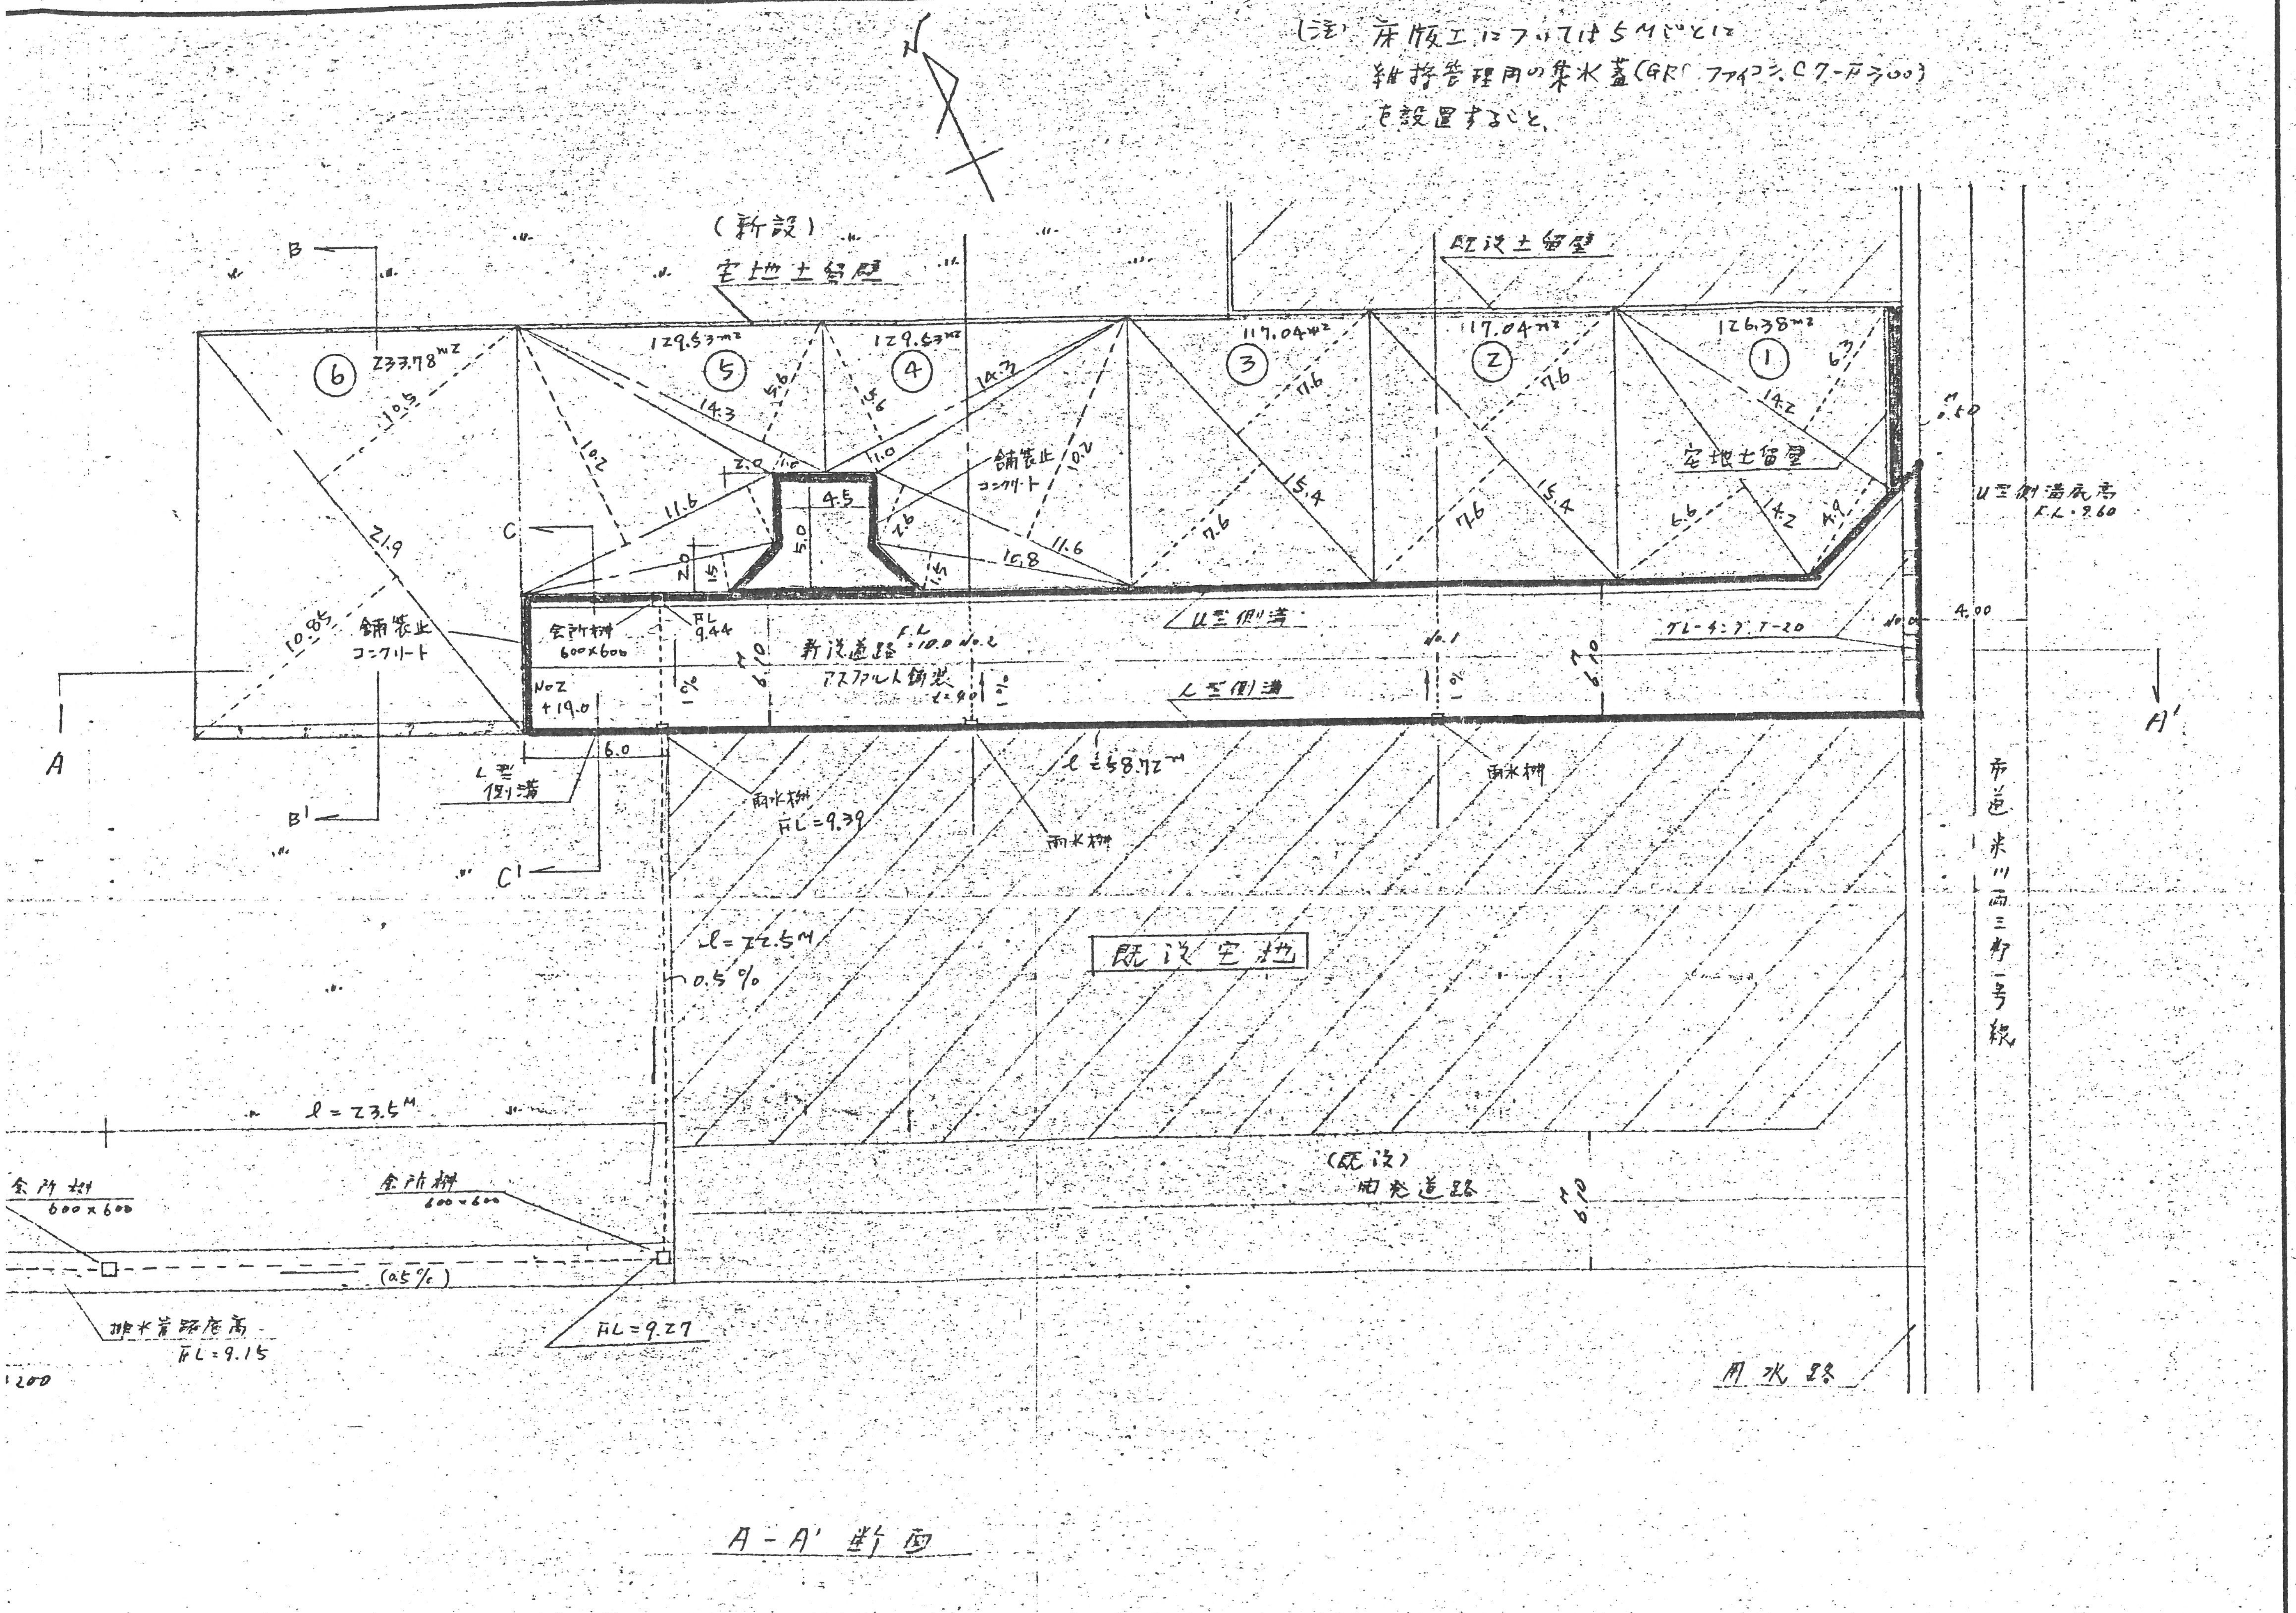
N
(新設)
宅地土留壁
既設土留壁
⑥ 233.78m2
⑤ 129.53m2
④ 129.53m2
③ 117.04m2
② 117.04m2
① 126.38m2
10.5
21.9
10.85
10.2
14.3
5.6
15.6
14.3
11.0
1.0
2.0
4.5
5.0
2.0
1.5
11.6
2.6
10.8
11.6
10.2
7.6
15.4
7.6
7.6
15.4
7.6
6.3
14.2
6.6
14.2
4.9
宅地土留壁
舗装止
コンクリート
舗装止
コンクリート
B
B'
C
C'
A
A'
余水桝
600×600
FL
9.44
新設道路 FL=10.0 No.2
アスファルト舗装 t=9.0
6.0
1%
No.2
+19.0
U型側溝
L型側溝
No.1
No.0
グレーチング T-20
4.00
0.50
U型側溝底高
FL=9.60
L型
側溝
6.0
雨水桝
FL=9.39
雨水桝
雨水桝
l ≒ 58.72m
l = 22.5M
0.5%
既設宅地
l = 23.5M
余水桝
600×600
余水桝
600×600
(0.5%)
排水管路底高
FL=9.15
FL=9.27
1200
(既設)
開発道路
6.0
用水路
市道 米川西三町一号線

A-A' 断面