


現況平面図

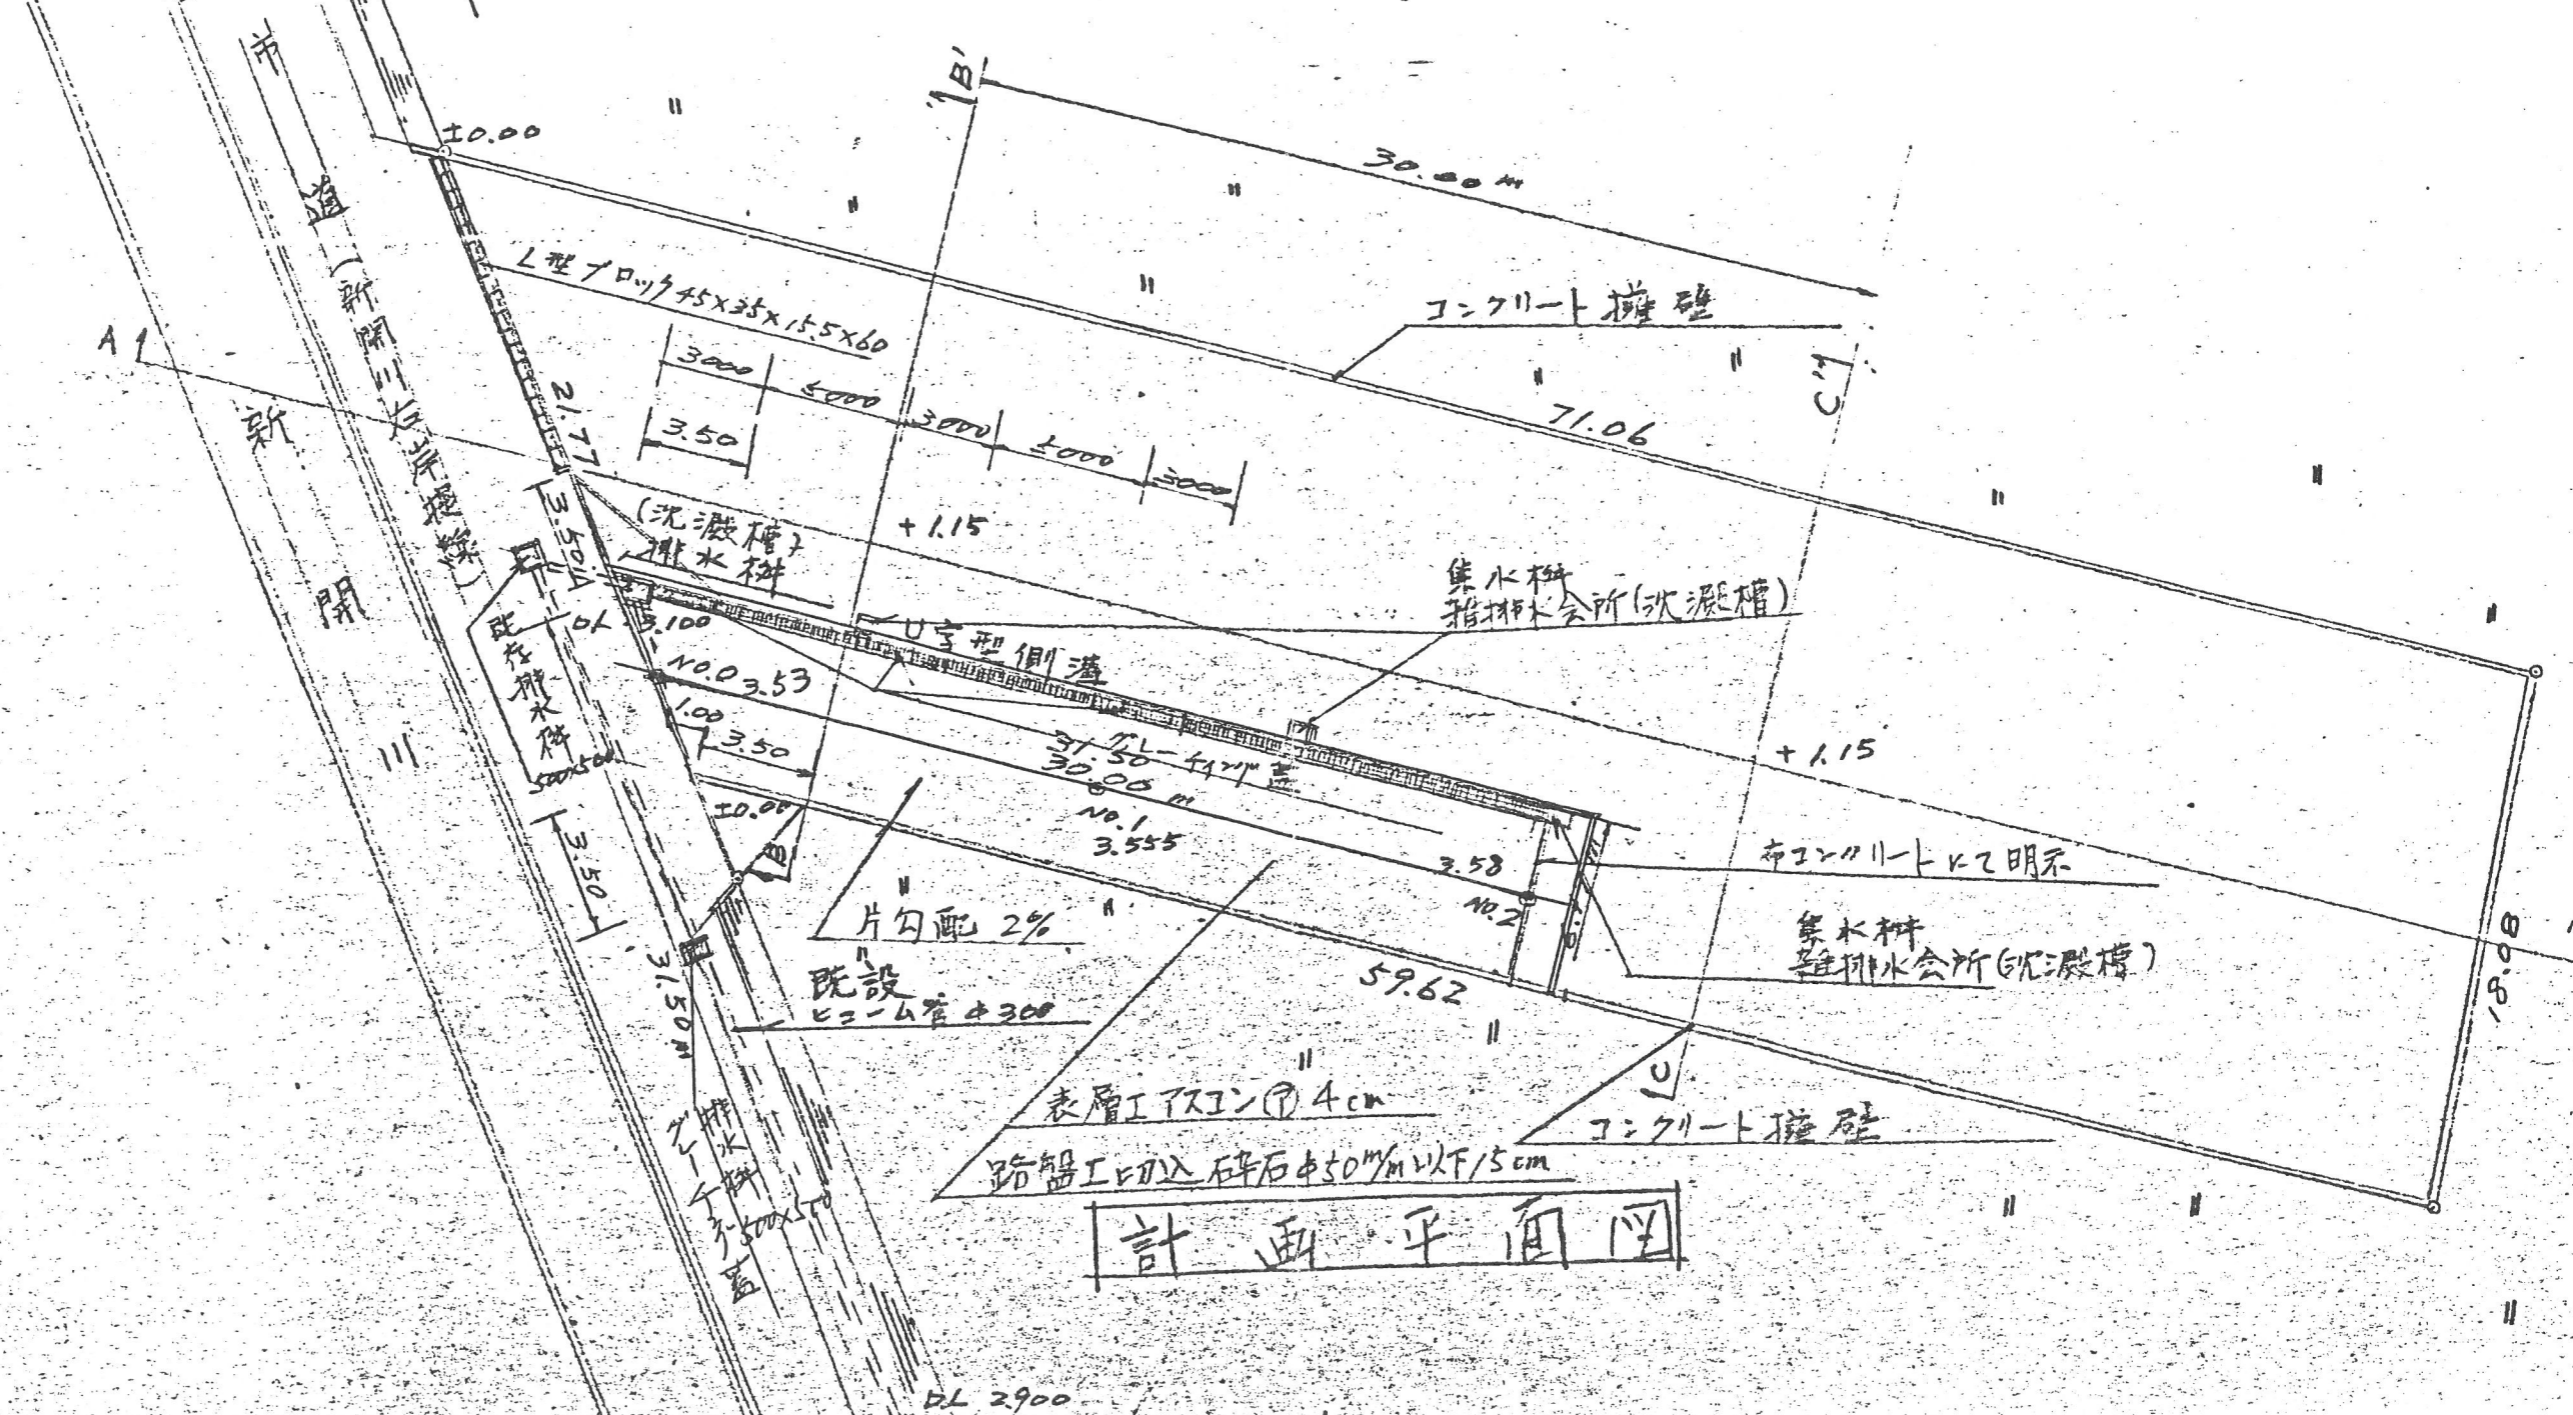

計画平面図