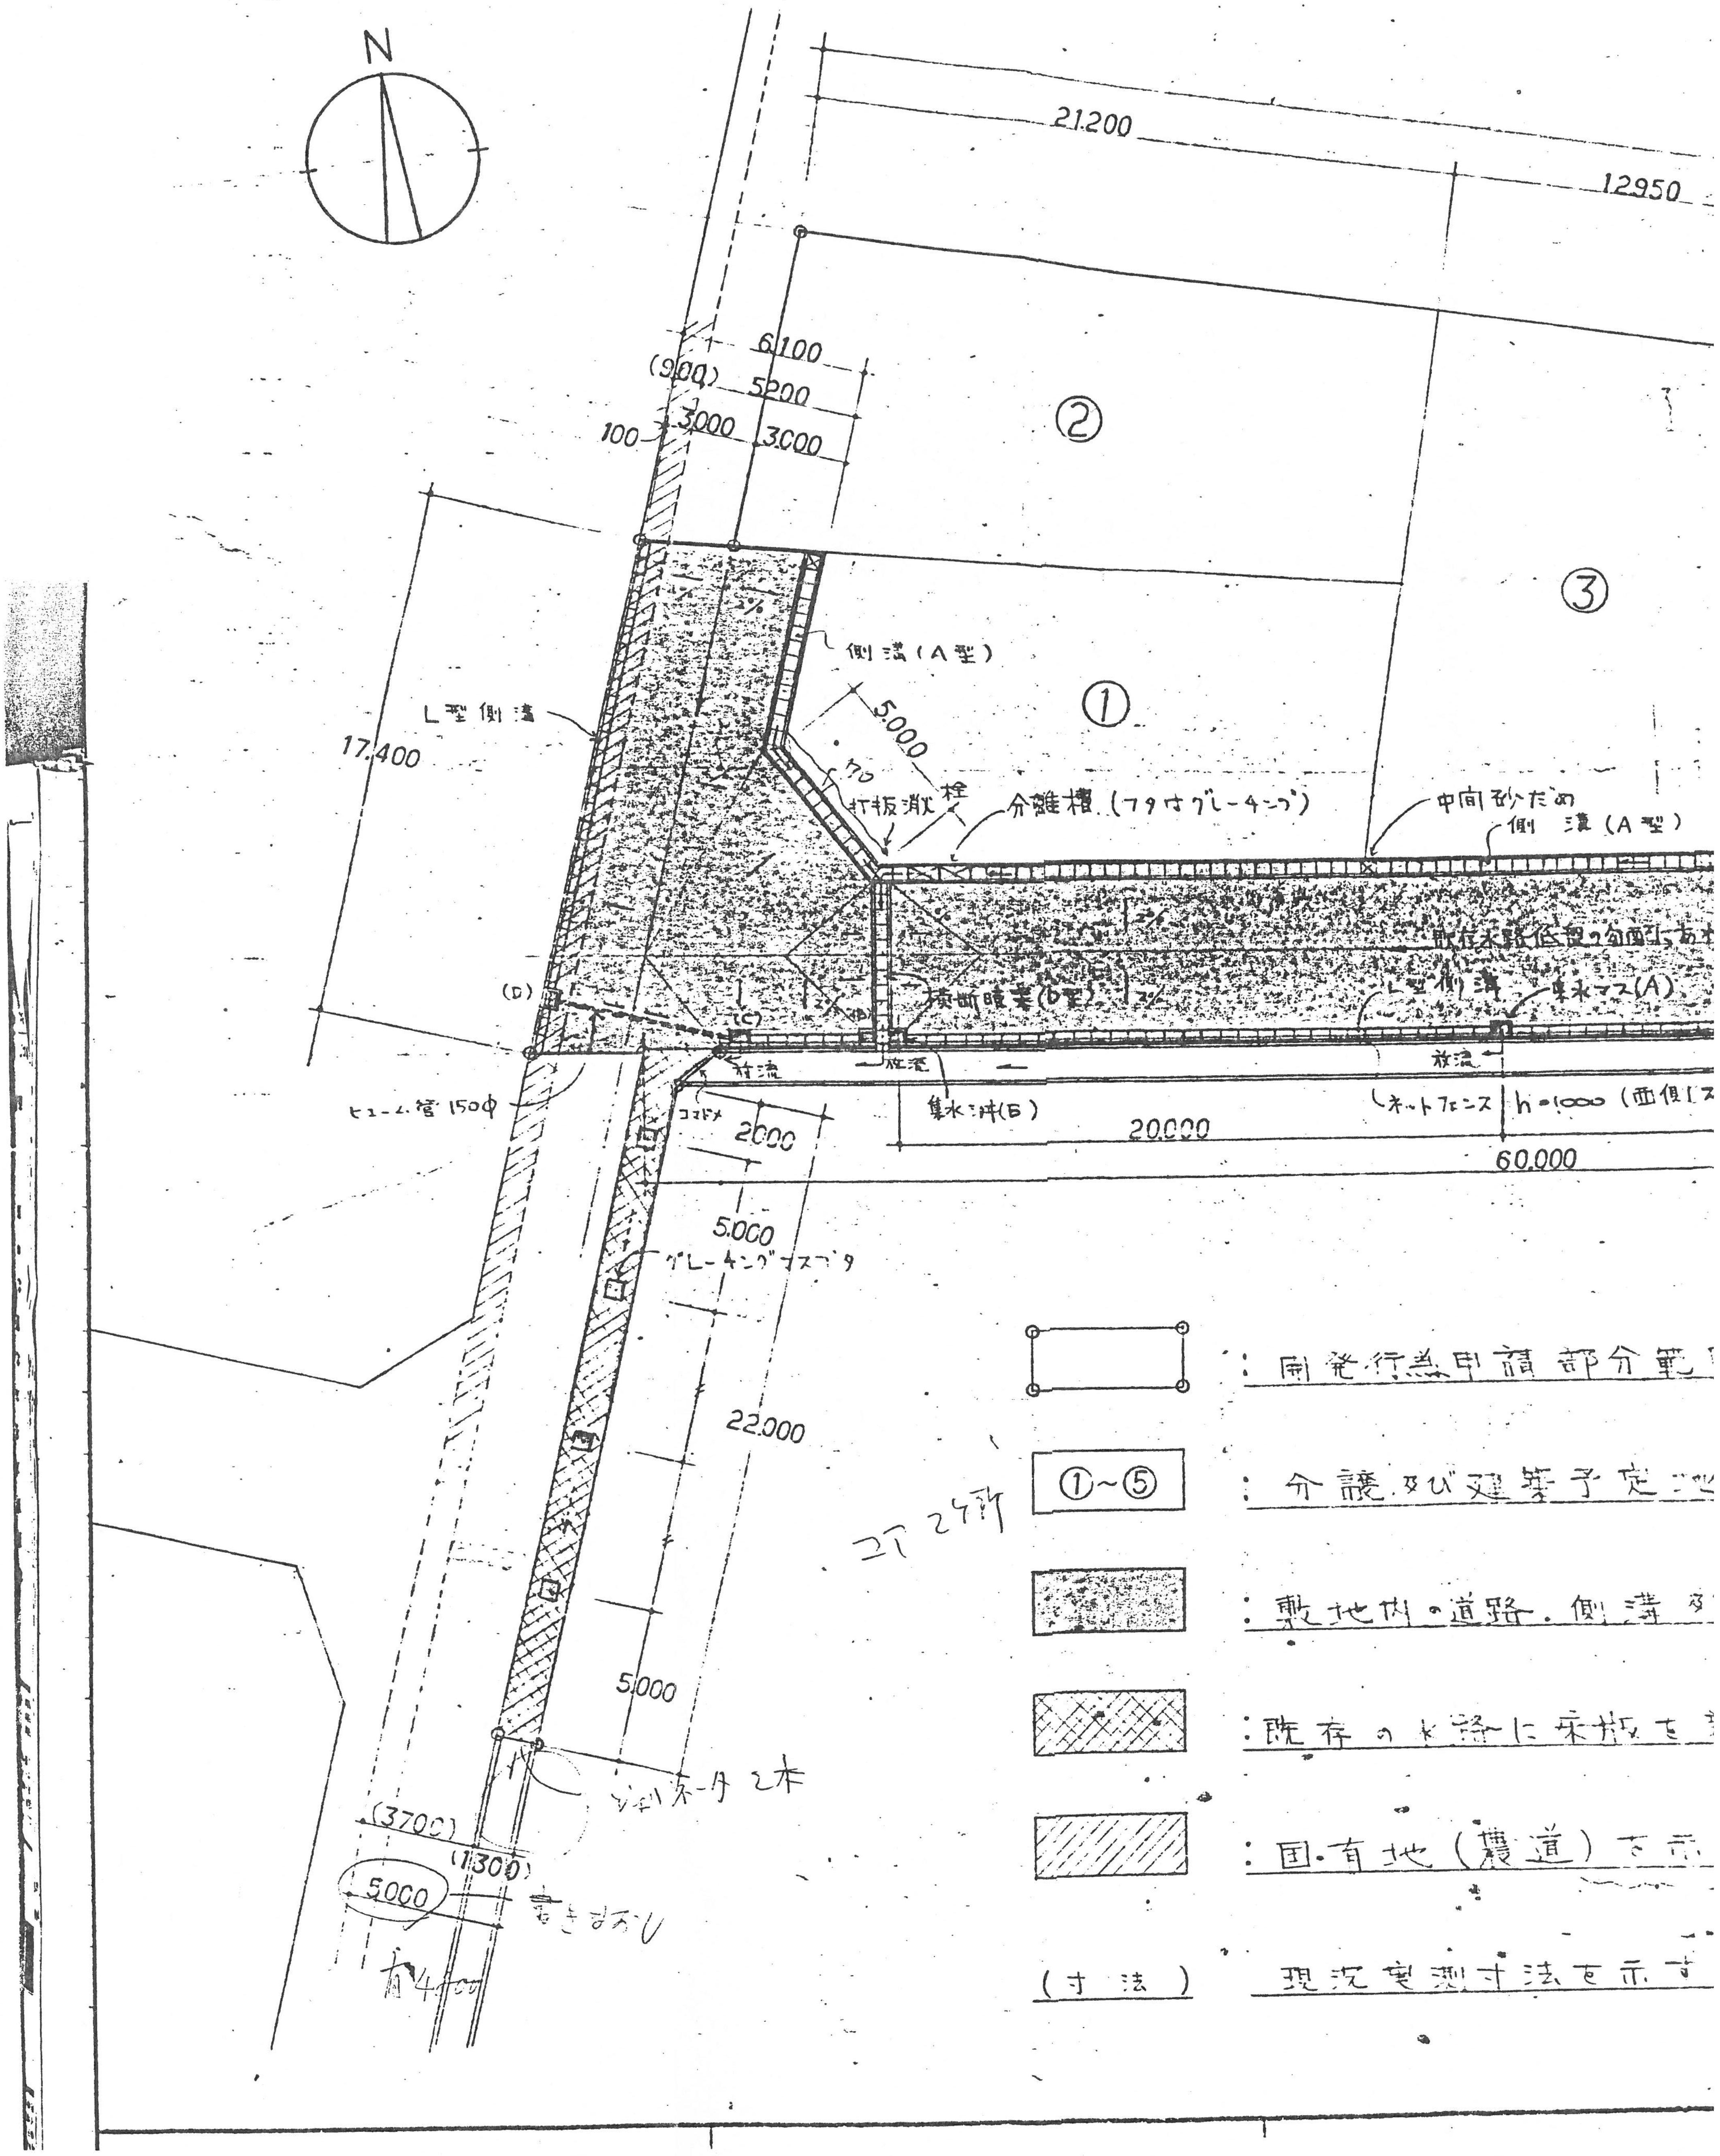
N
21.200
12.950
6.100
(900)
5200
100
3.000
3.000
②
③
①
17.400
L型側溝
側溝（A型）
5.000
70
打板減
桂
分離槽（フタ付グレーチング）
中間砂だめ
側溝（A型）
既存水路低型の勾配に
(D)
(C)
(B)
横断暗渠（D型）
2%
L型側溝
集水マス(A)
ヒューム管 150φ
放流
放流
放流
コマドメ
集水桝(B)
ネットフェンス
h=1000（西側ス
20.000
60.000
2000
5.000
グレーチングマスブタ
22.000
5.000
ジョイントホータ 2本
(3700)
(1300)
5000
書きなおし
有4.000
コア 2ケ所

☐ : 開発行為申請部分範

①~⑤ : 分譲及び建築予定

▒ : 敷地内の道路・側溝

▨ : 既存の水路に床版を

▨ : 国有地（農道）を示

（寸法） 現況実測寸法を示す