


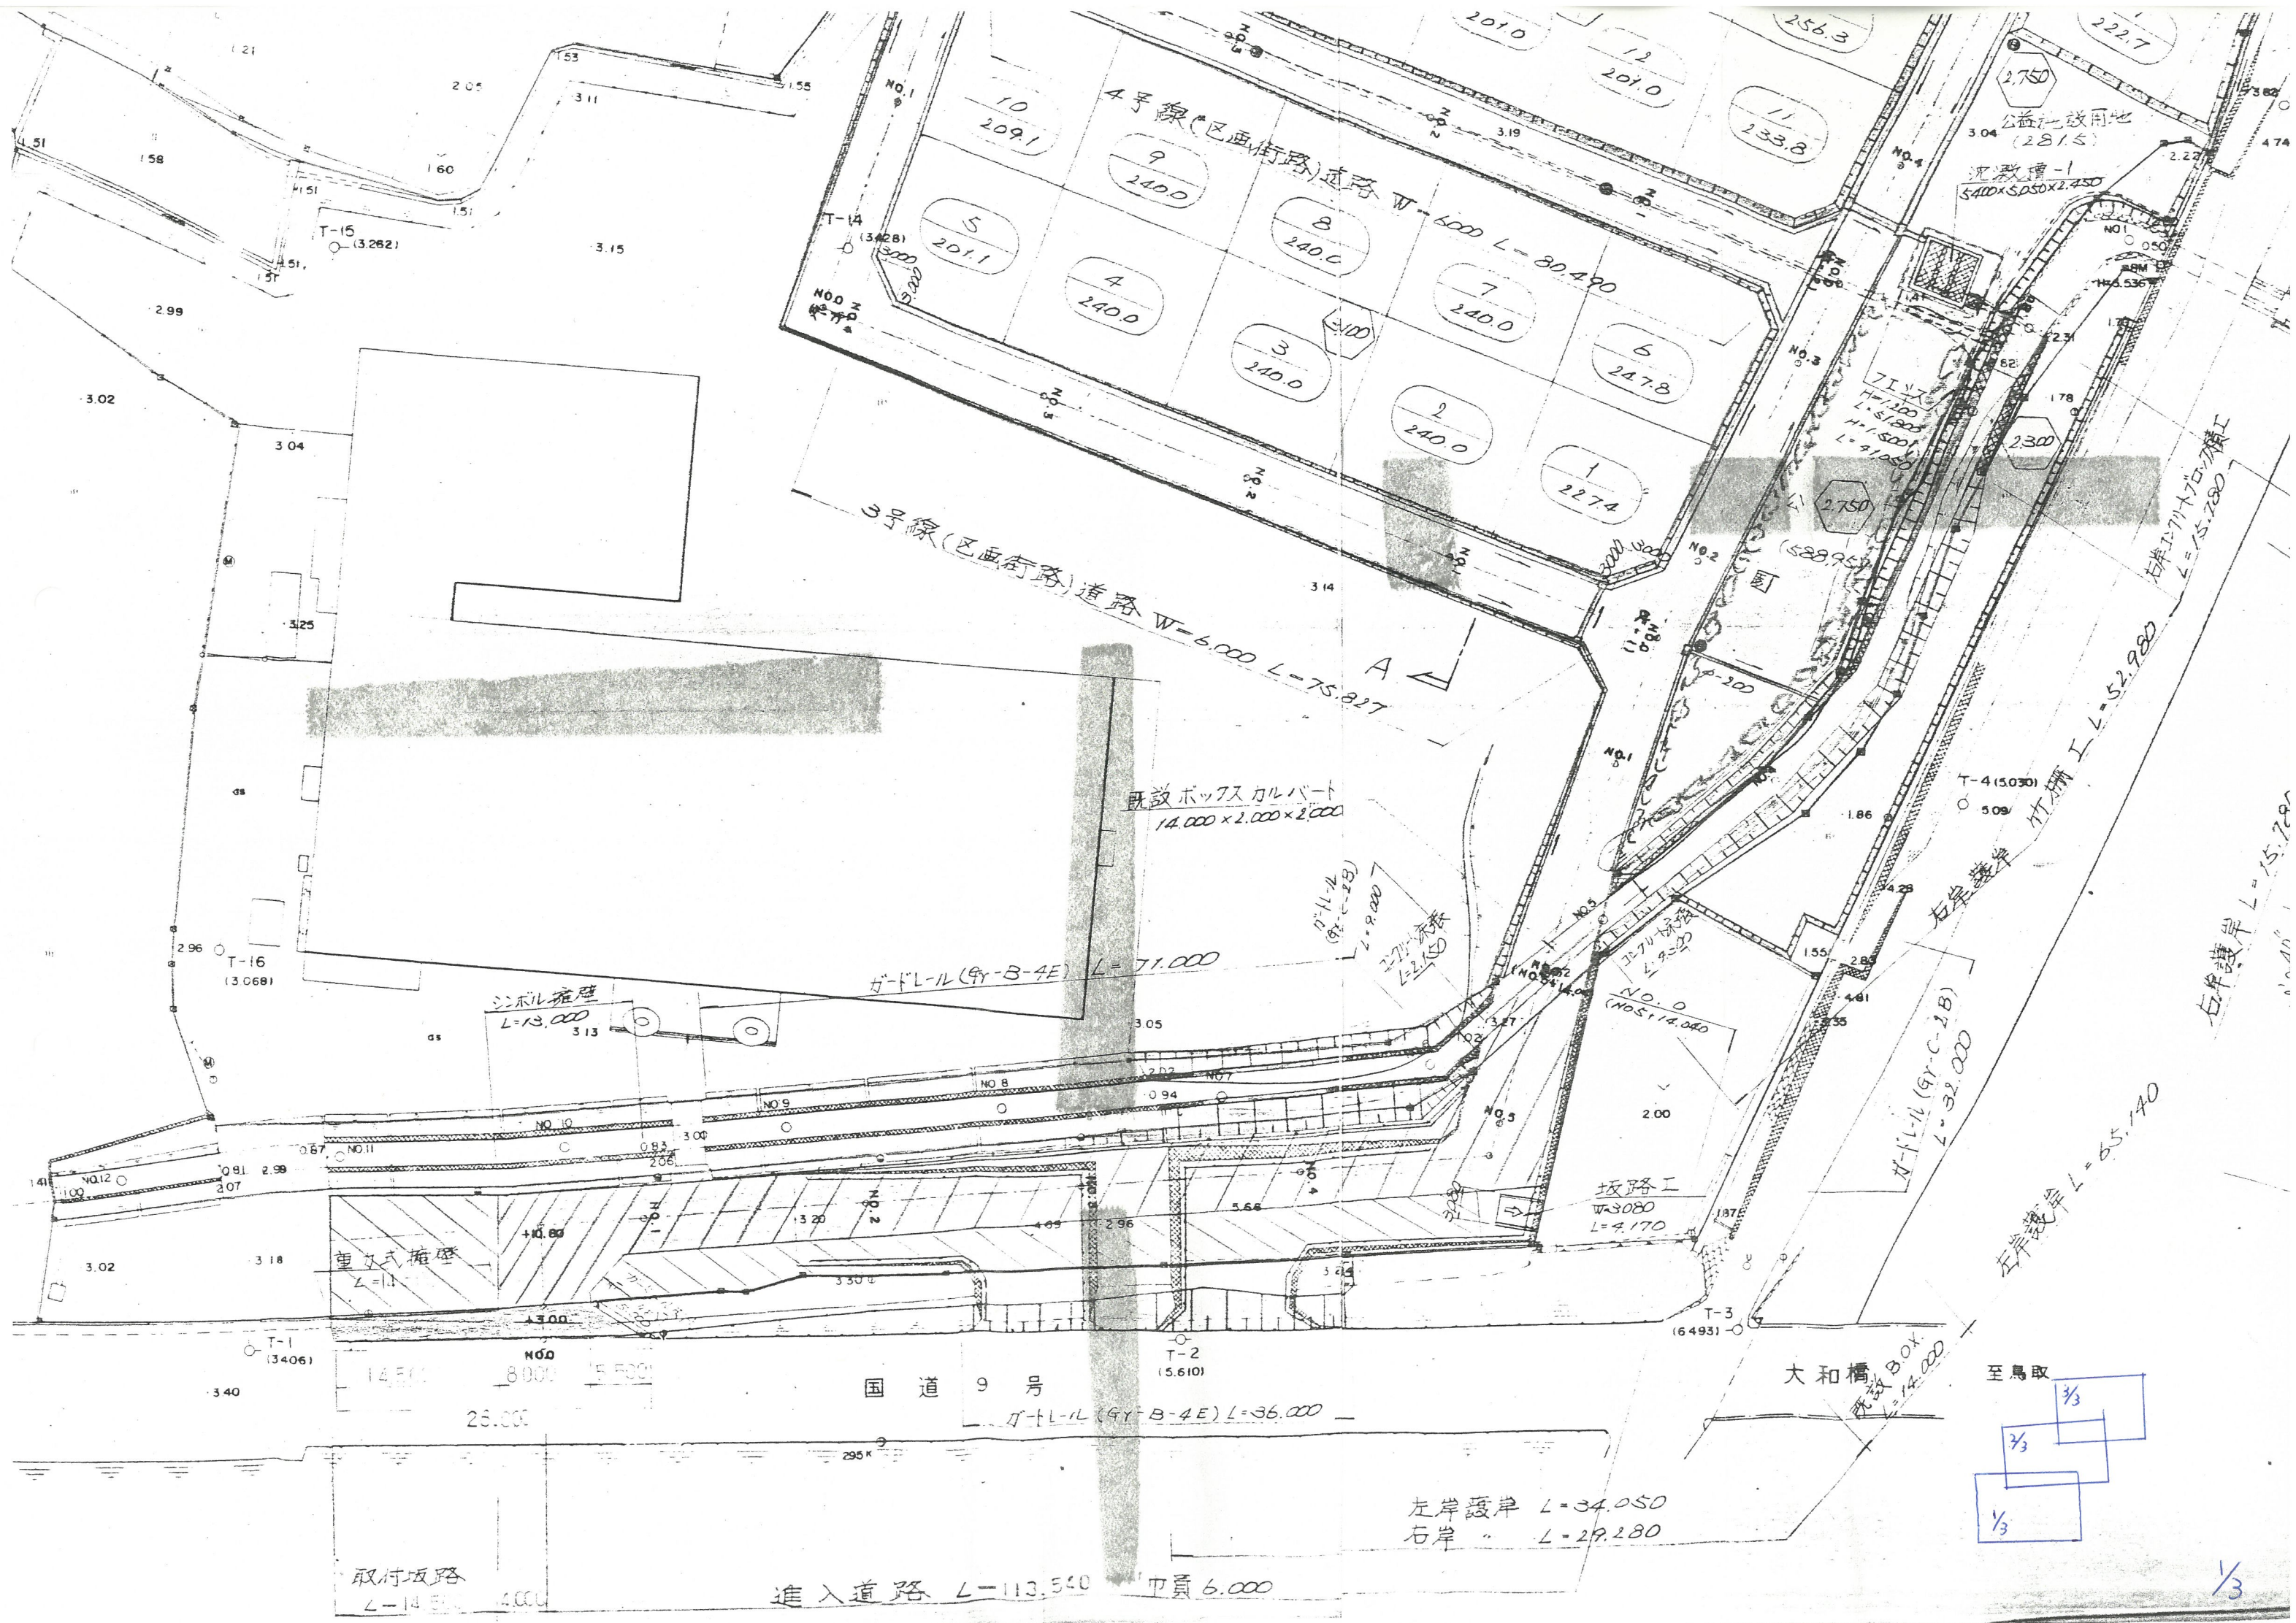

既設ボックスカルバート
14.000 x 2.000 x 2.000

ガードレール (GY-B-4E) L=71.000

シンボル擁壁
L=13.000

重式擁壁
L=14.000

坂路工
W=3.080
L=4.170

ガードレール (GY-C-2B)
L=32.000

右岸護岸 L=65.140

右岸護岸 L=15.780


国道 9 号
ガードレール (GY-B-4E) L=36.000

大和橋
既設 BOX
L=14.000

左岸護岸 L=34.050
右岸 L=29.280

取付坂路
L=14.000

進入道路 L=113.540 巾員 6.000

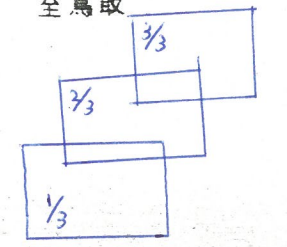

1/3