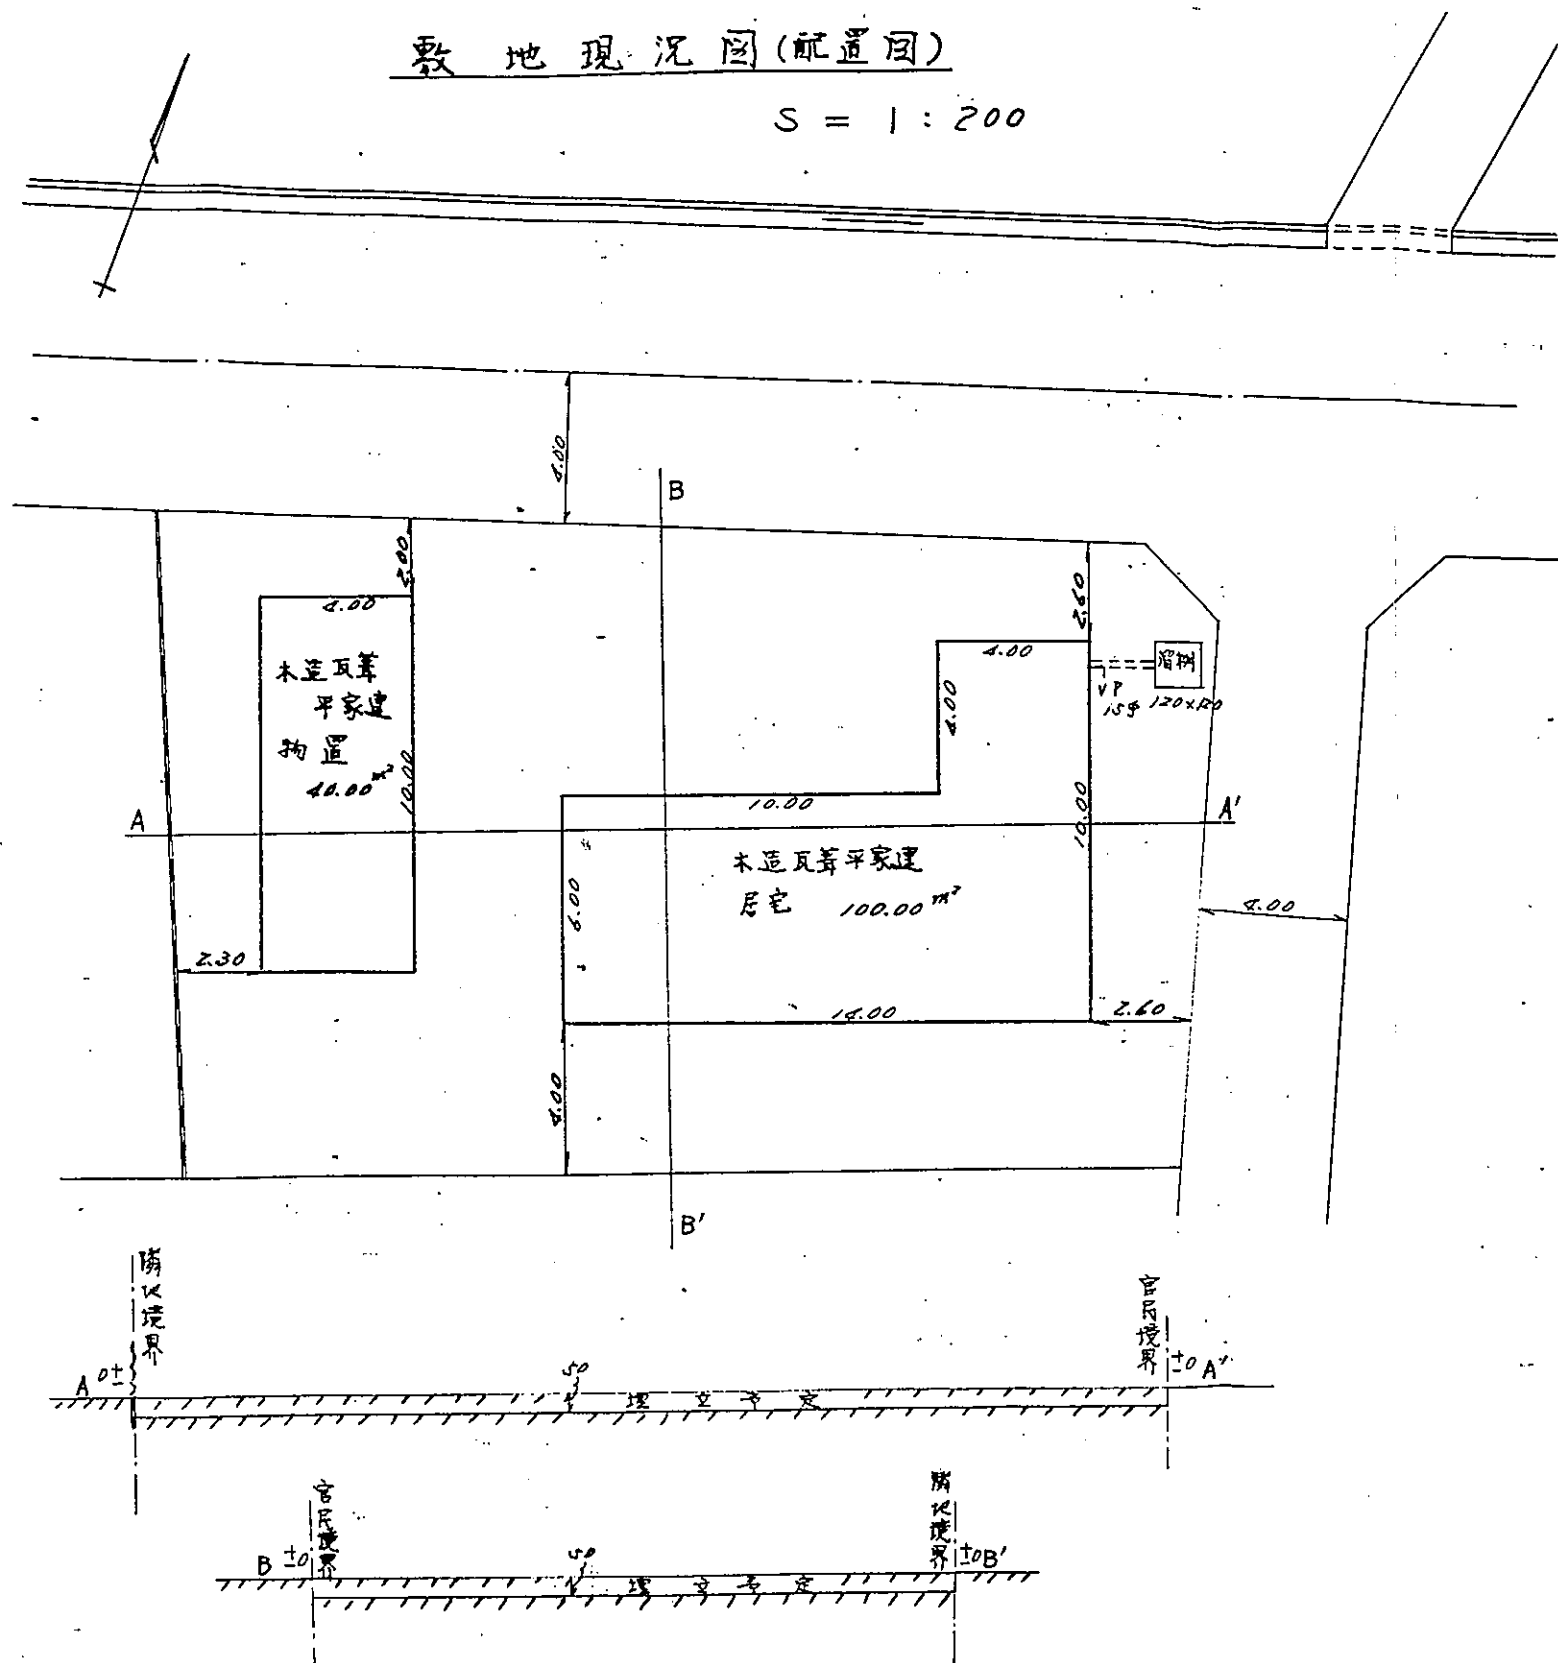


敷地現況圖(配置圖)

$$S = 1 : 200$$


位 置 圖

外漢產業道路


