
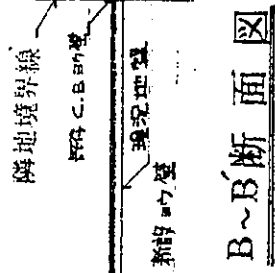


申請者名 米田 秋子

設計者名 タミ十建築事務所


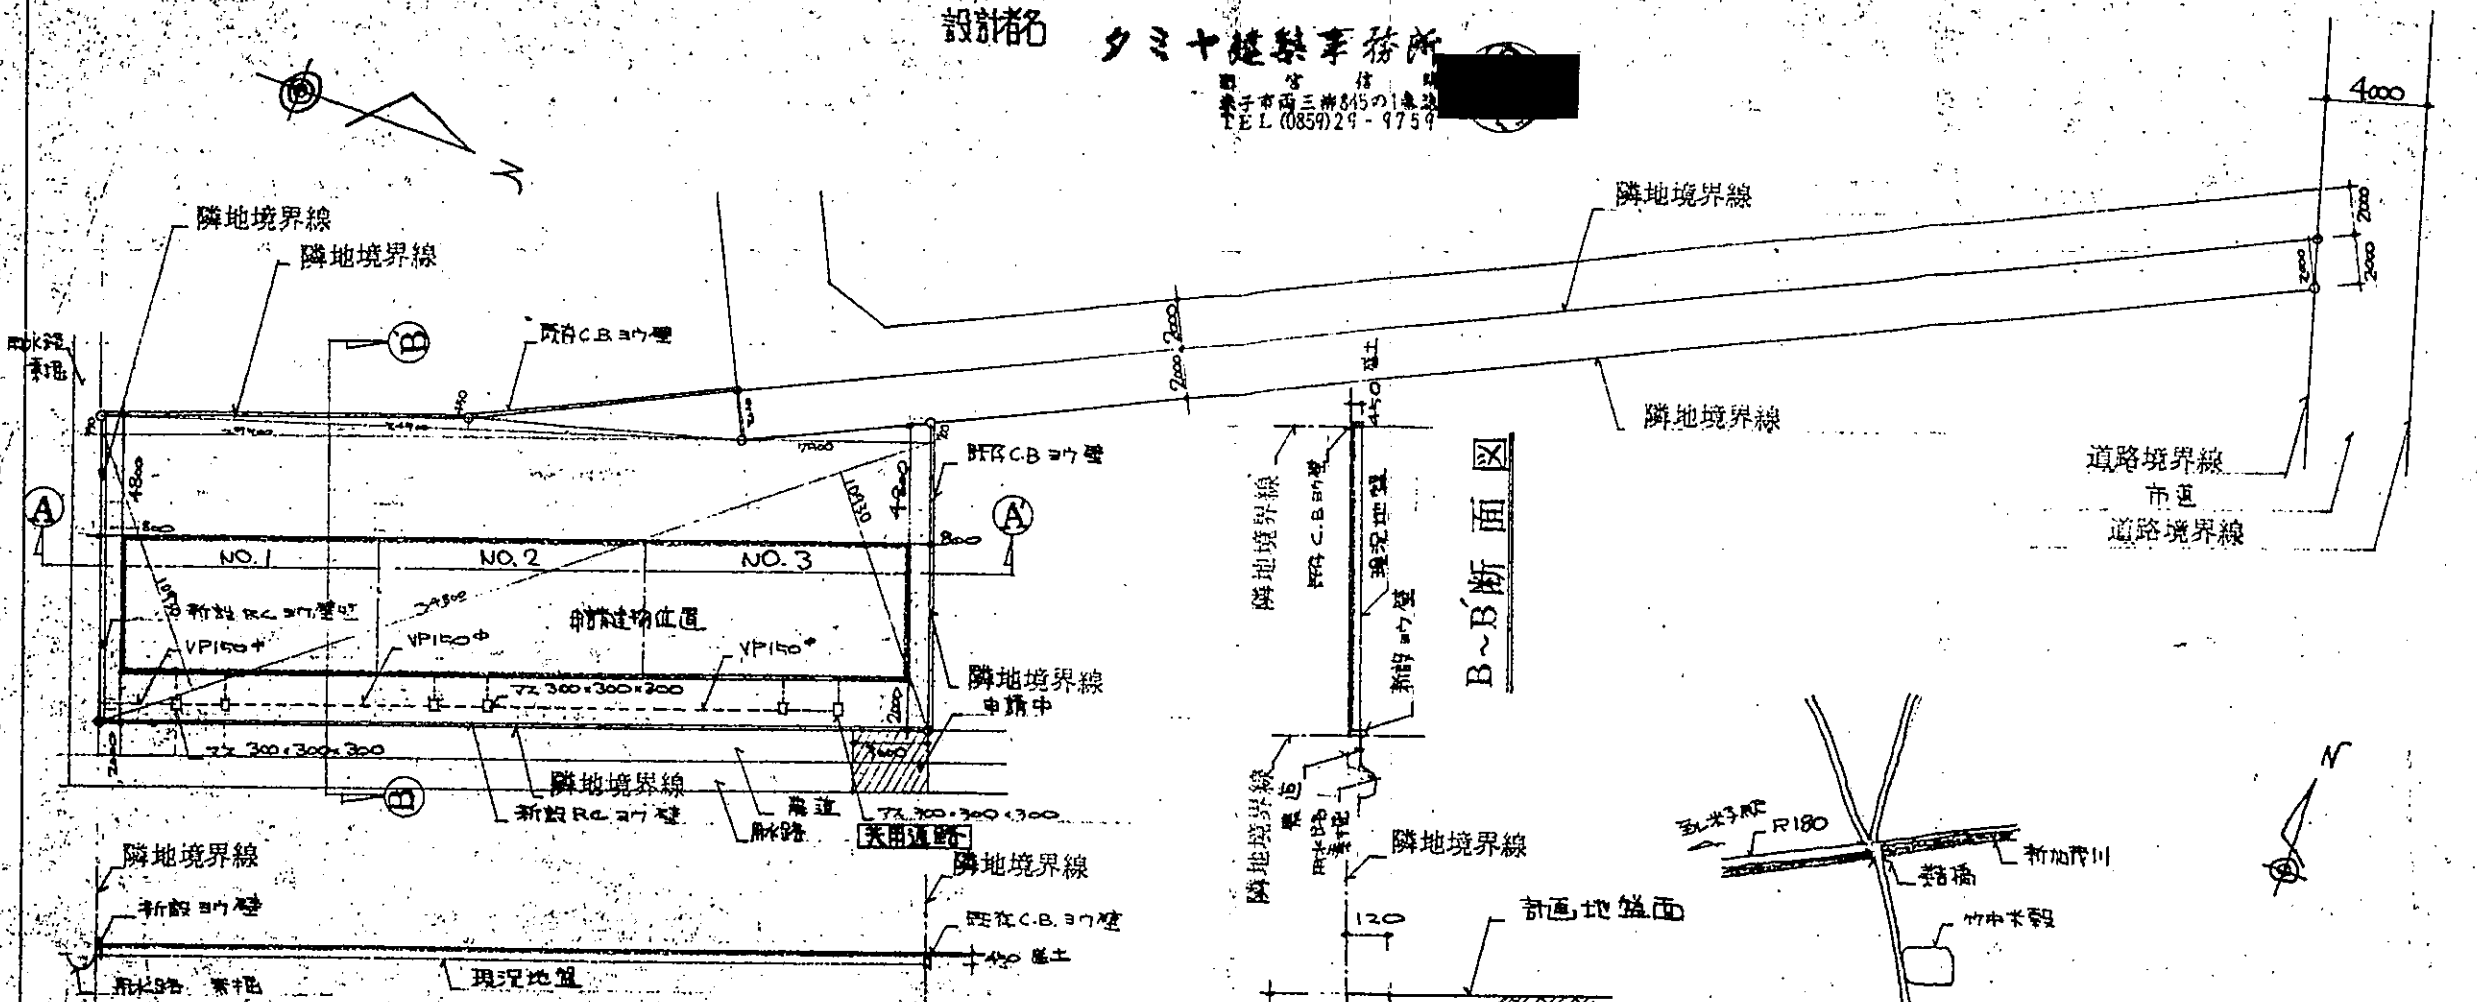

A~A断面図

敷地計画図 1:300

※ 現況地盤面は道路面-4.90


土地の所在 米子市美吉字向中割 92-1, 92-4

木造平家建共同住宅

敷地面積 $(63.0 \times 2.0) + (25.5 \times 0.75 \times \frac{1}{2}) + (24.5 \times 0.45 \times \frac{1}{2}) + (7.5 \times 0.7 \times \frac{1}{2}) + (34.0 \times 10.0) = 524.0 \text{ m}^2$

建築面積 $5.46 \times 31.23 = 170.52 \text{ m}^2$

延面積 $5.46 \times 10.0 \times 3 = 163.96 \text{ m}^2$

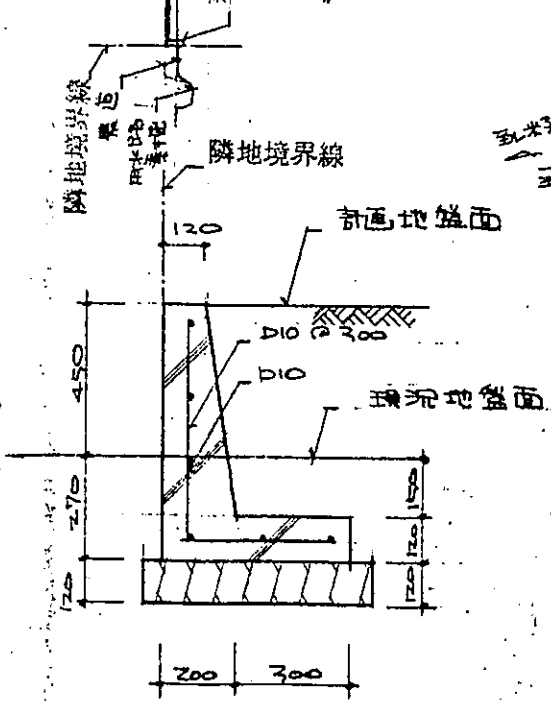

300mm壁断面詳細図 1:20

見取図

