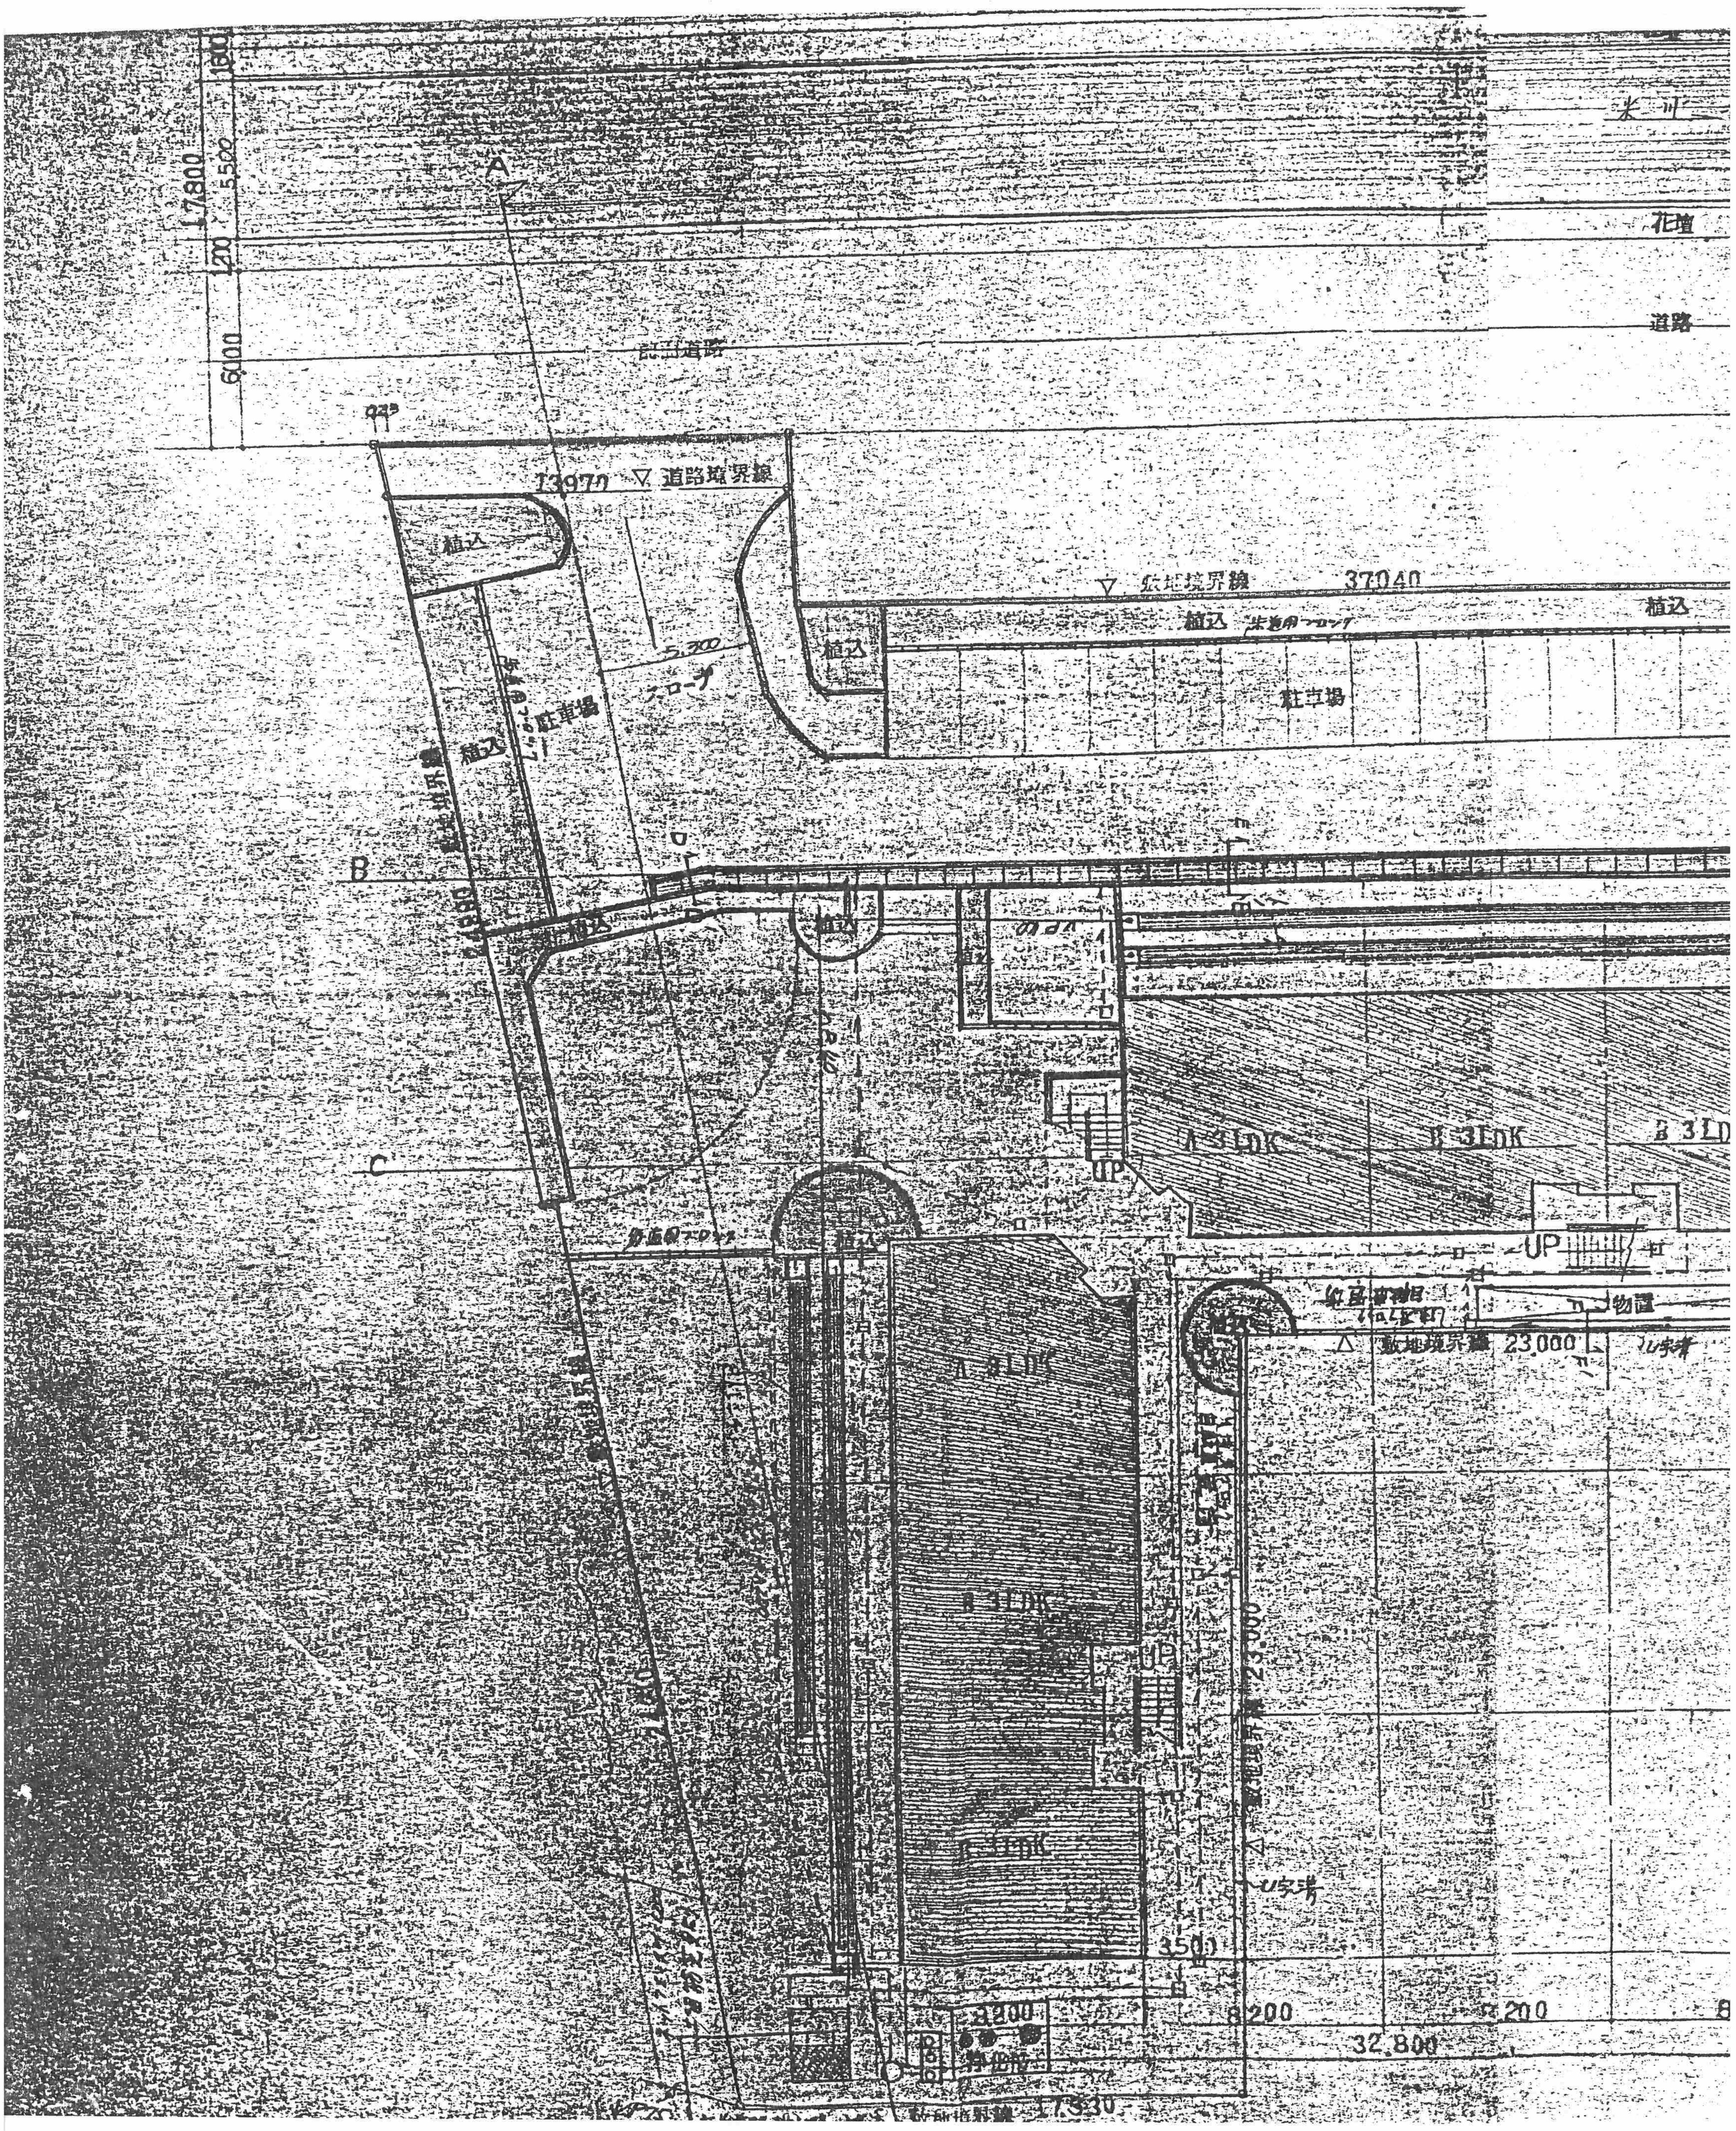
1800
5,500
17,800
1,200
6,000
A
米川
花壇
道路
13,970
▽ 道路境界線
植込
駐車場
スロープ
5,300
▽ 広地境界線
37,040
植込
駐車場
B
C
D
A 3LDK
B 3LDK
B 3LD
UP
物置
△ 敷地境界線
23,000
U字溝
A 3LDK
B 3LDK
B 3LDK
3,500
8,200
8,200
32,800
3,200
浄化槽
17,330