


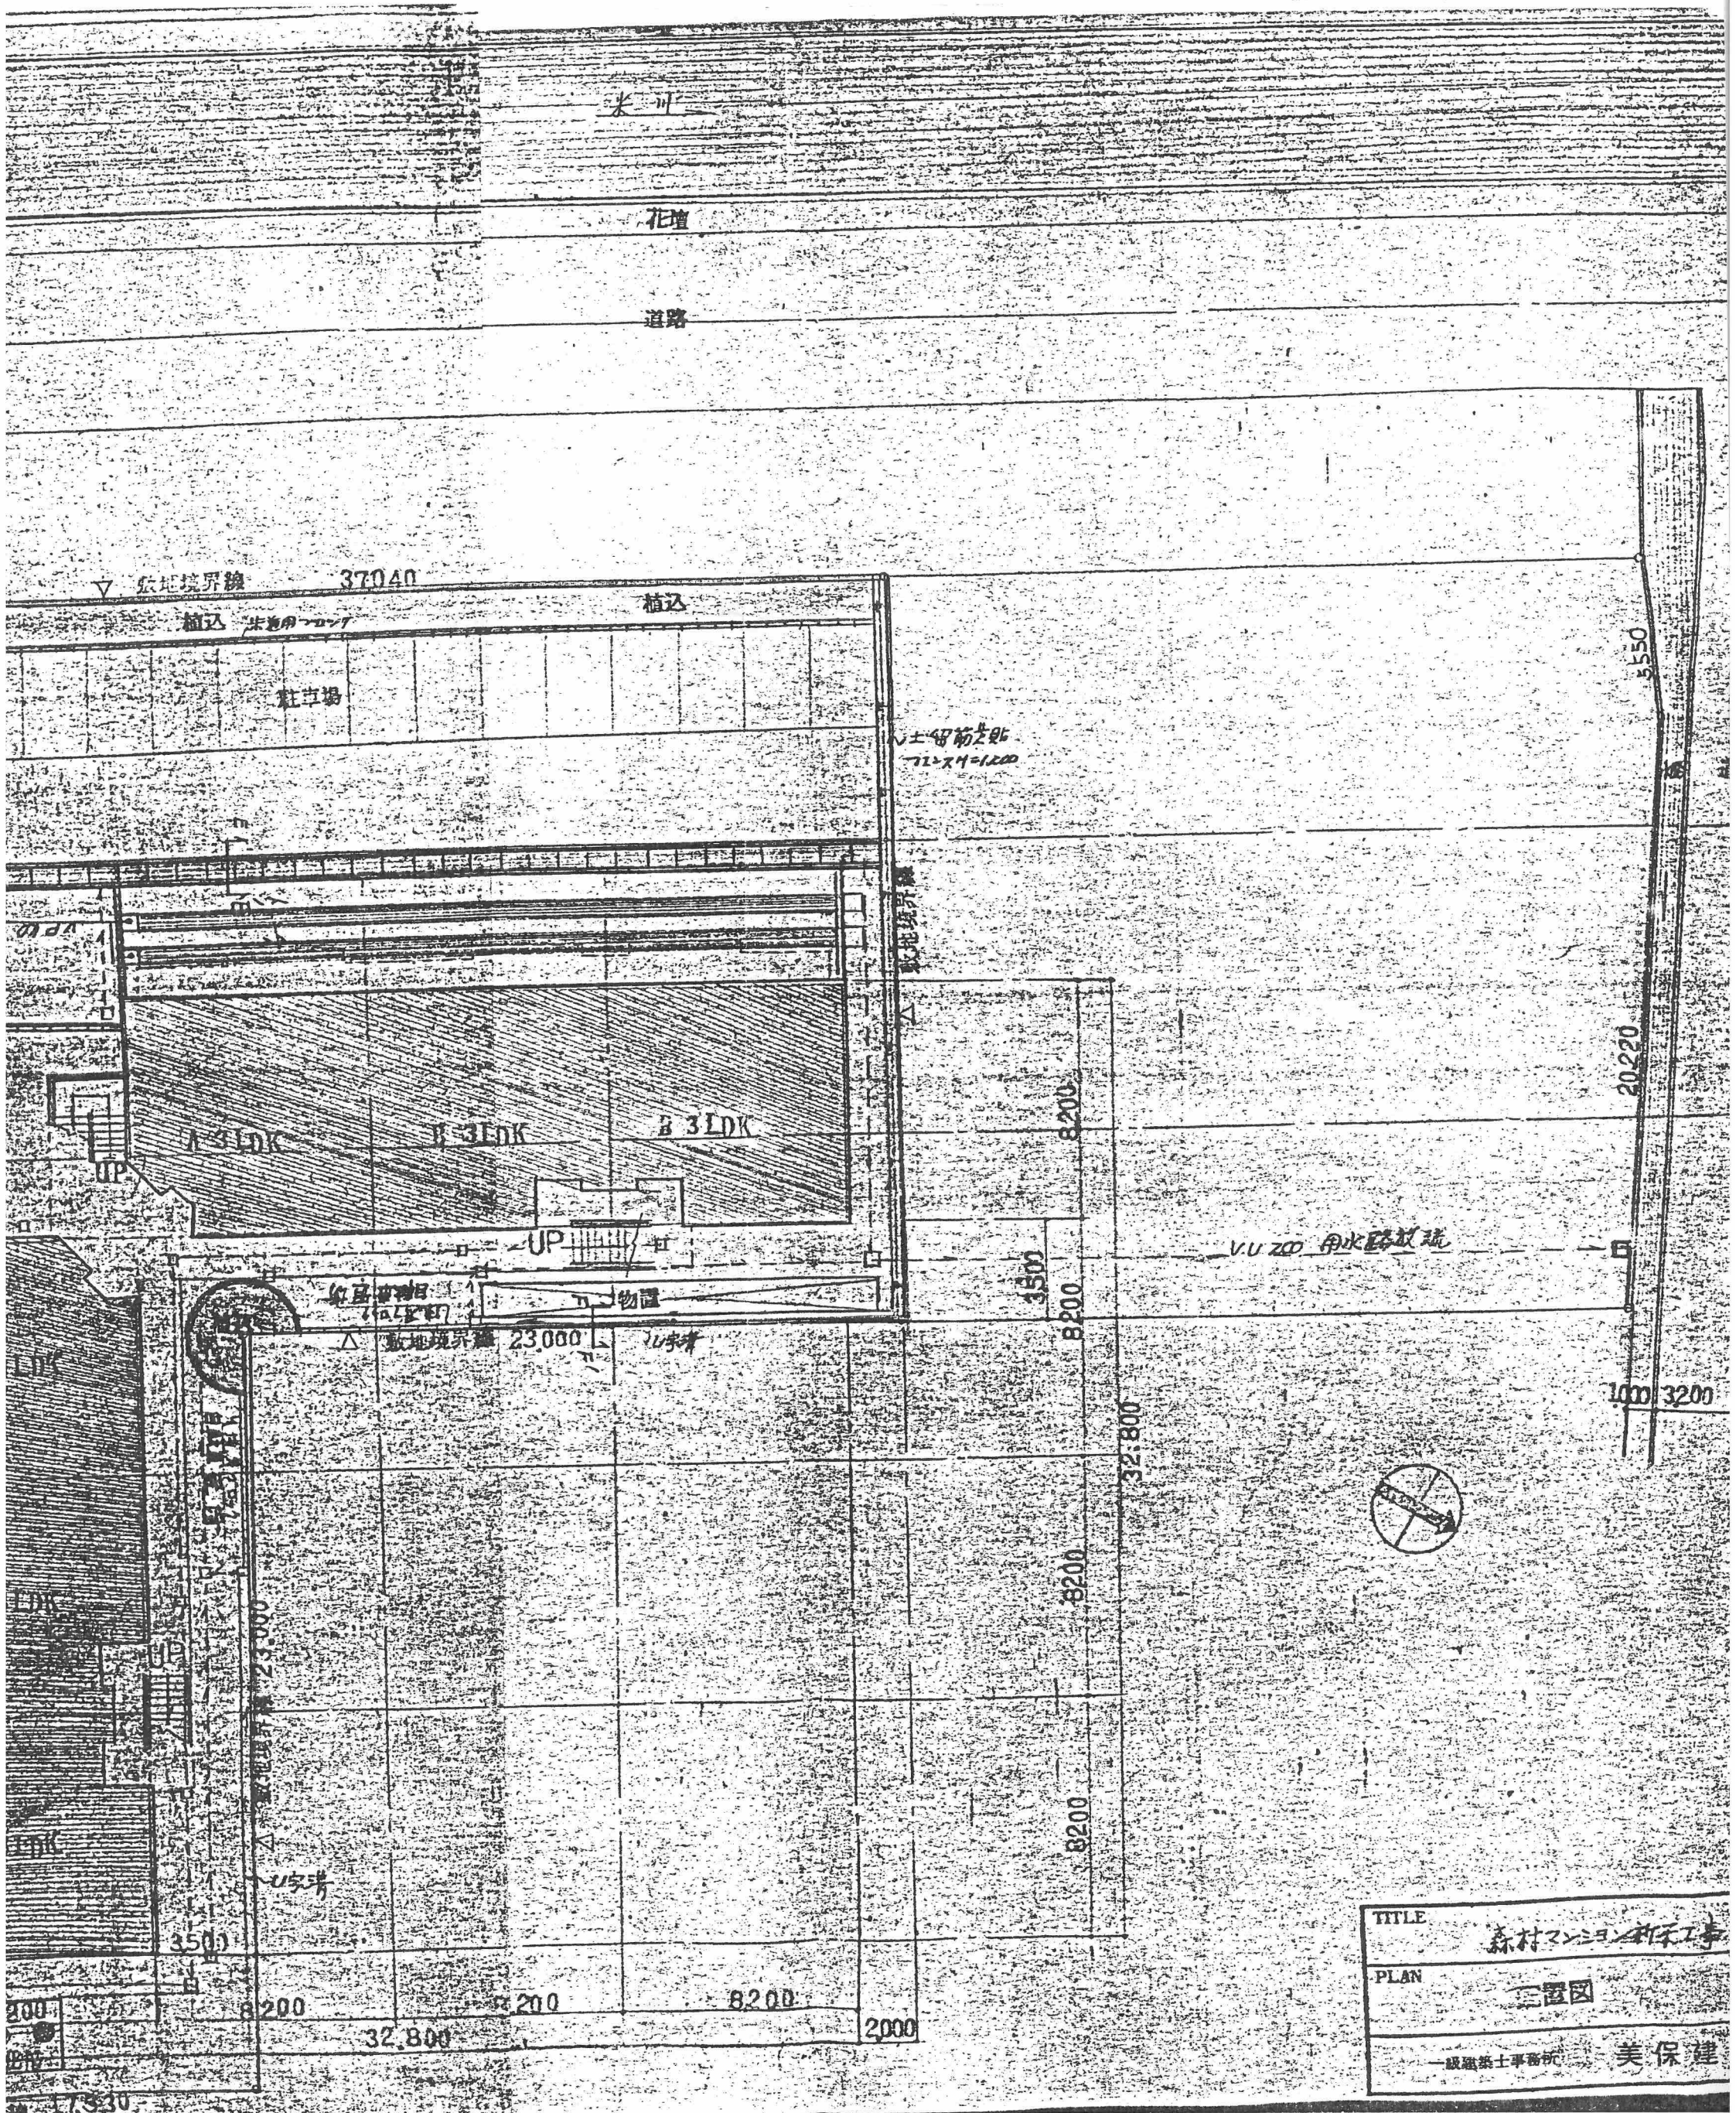

米川

花壇

道路

△ 敷地境界線 37040

植込 米田用コン

植込

駐車場

土留筋貼
72×71=1200

A 3LDK

B 3LDK

B 3LDK

UP

住居用
10.5LDK

物置

△ 敷地境界線 23000


U字溝

V.U 20 用水路放流

1000 3200

20220

5550

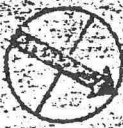

TITLE	森村マンション新築工事
PLAN	配置図
一級建築士事務所 美保建	