




現況平面圖 $S \frac{1}{200}$

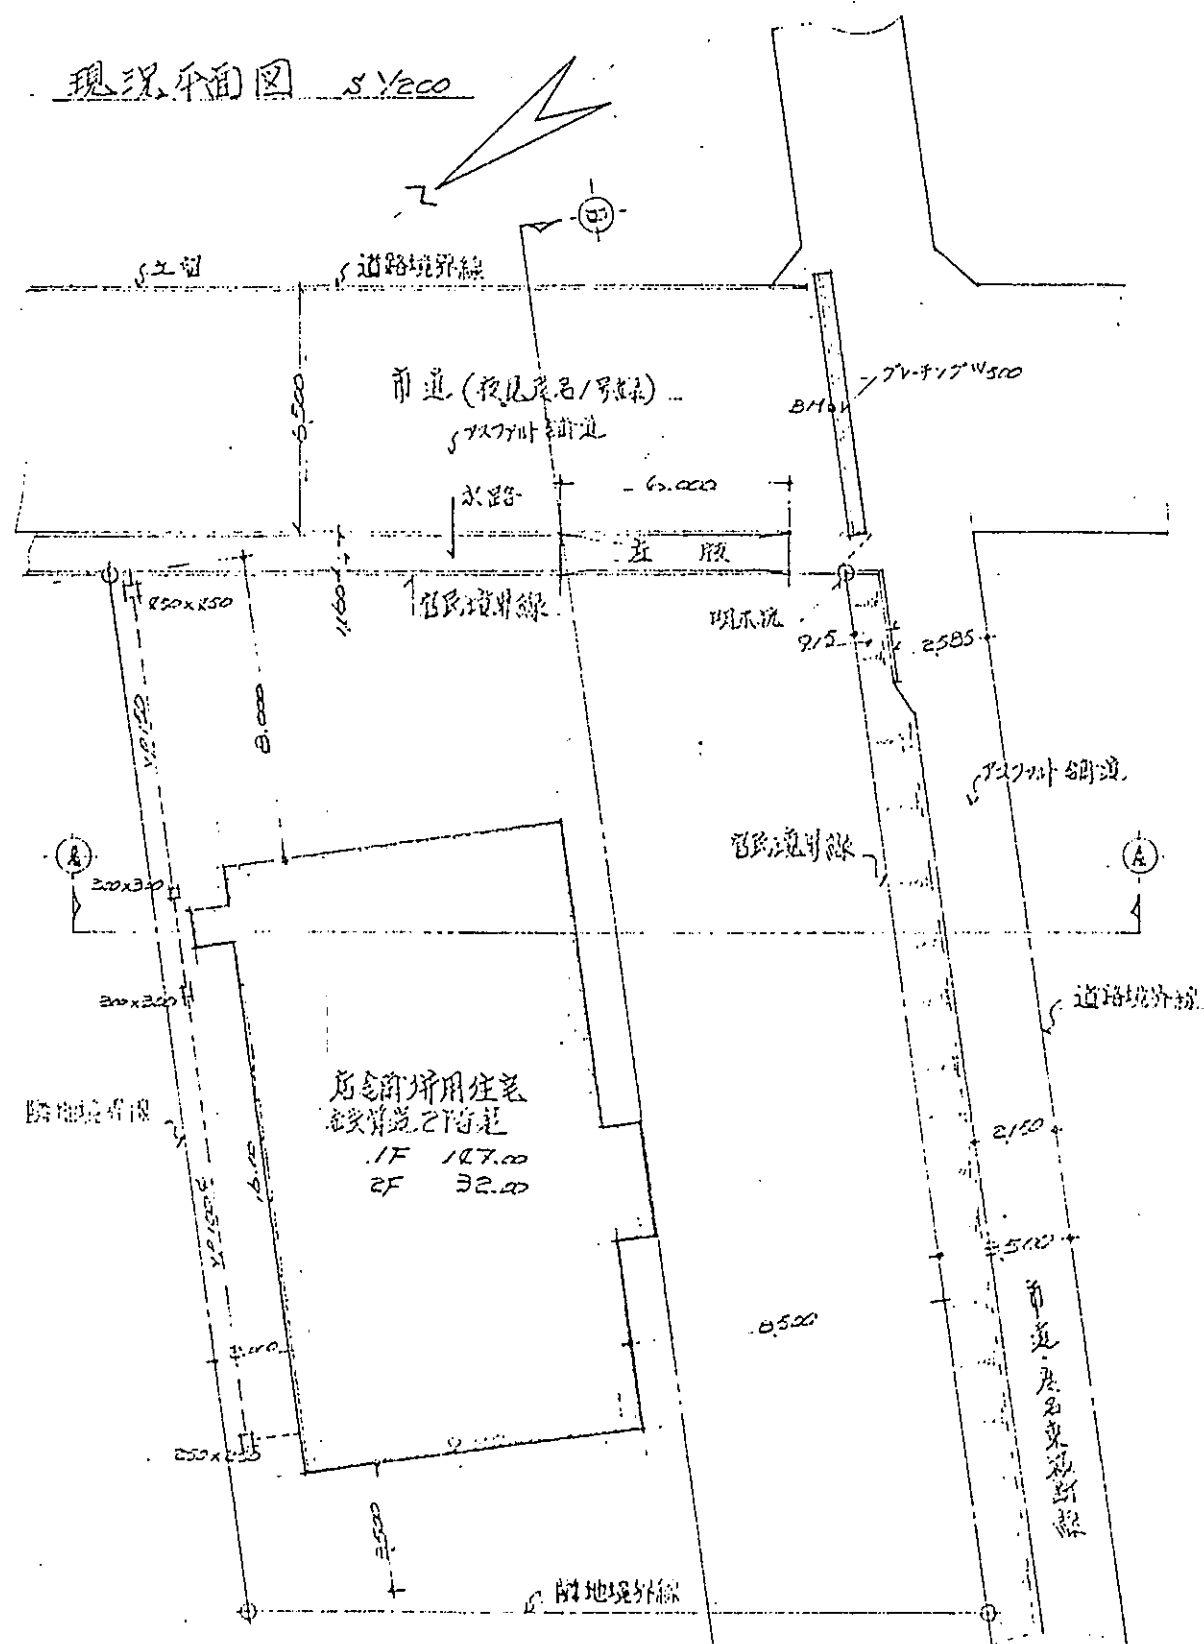

道路境界線

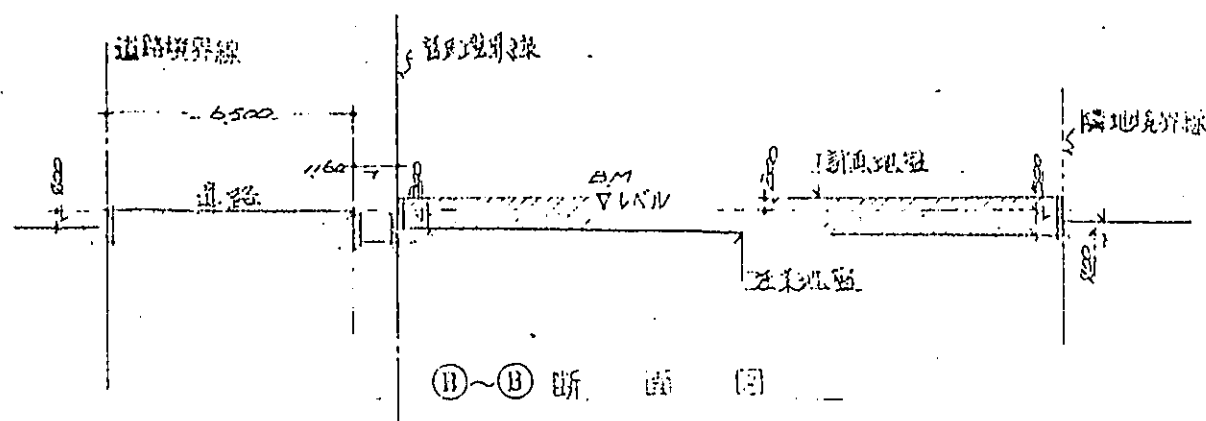


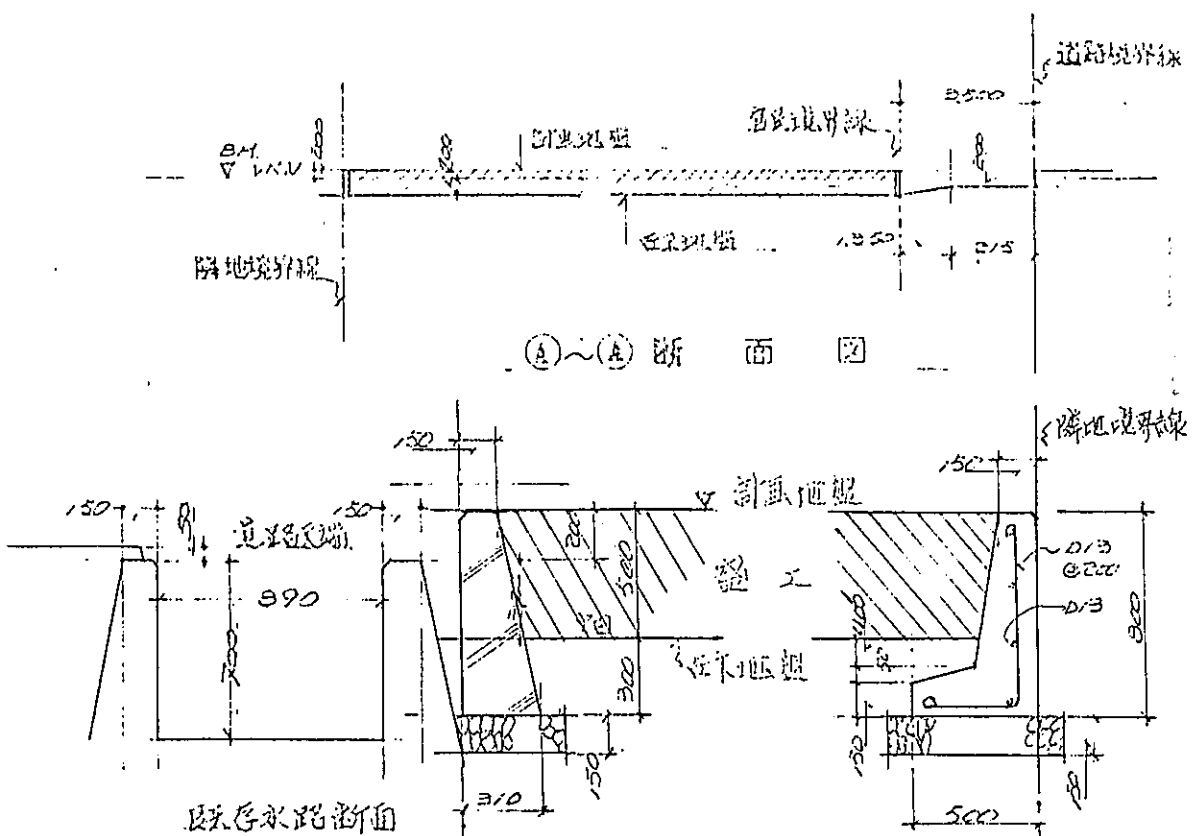

山中建築設計事務所

TEL (085966) - 2607