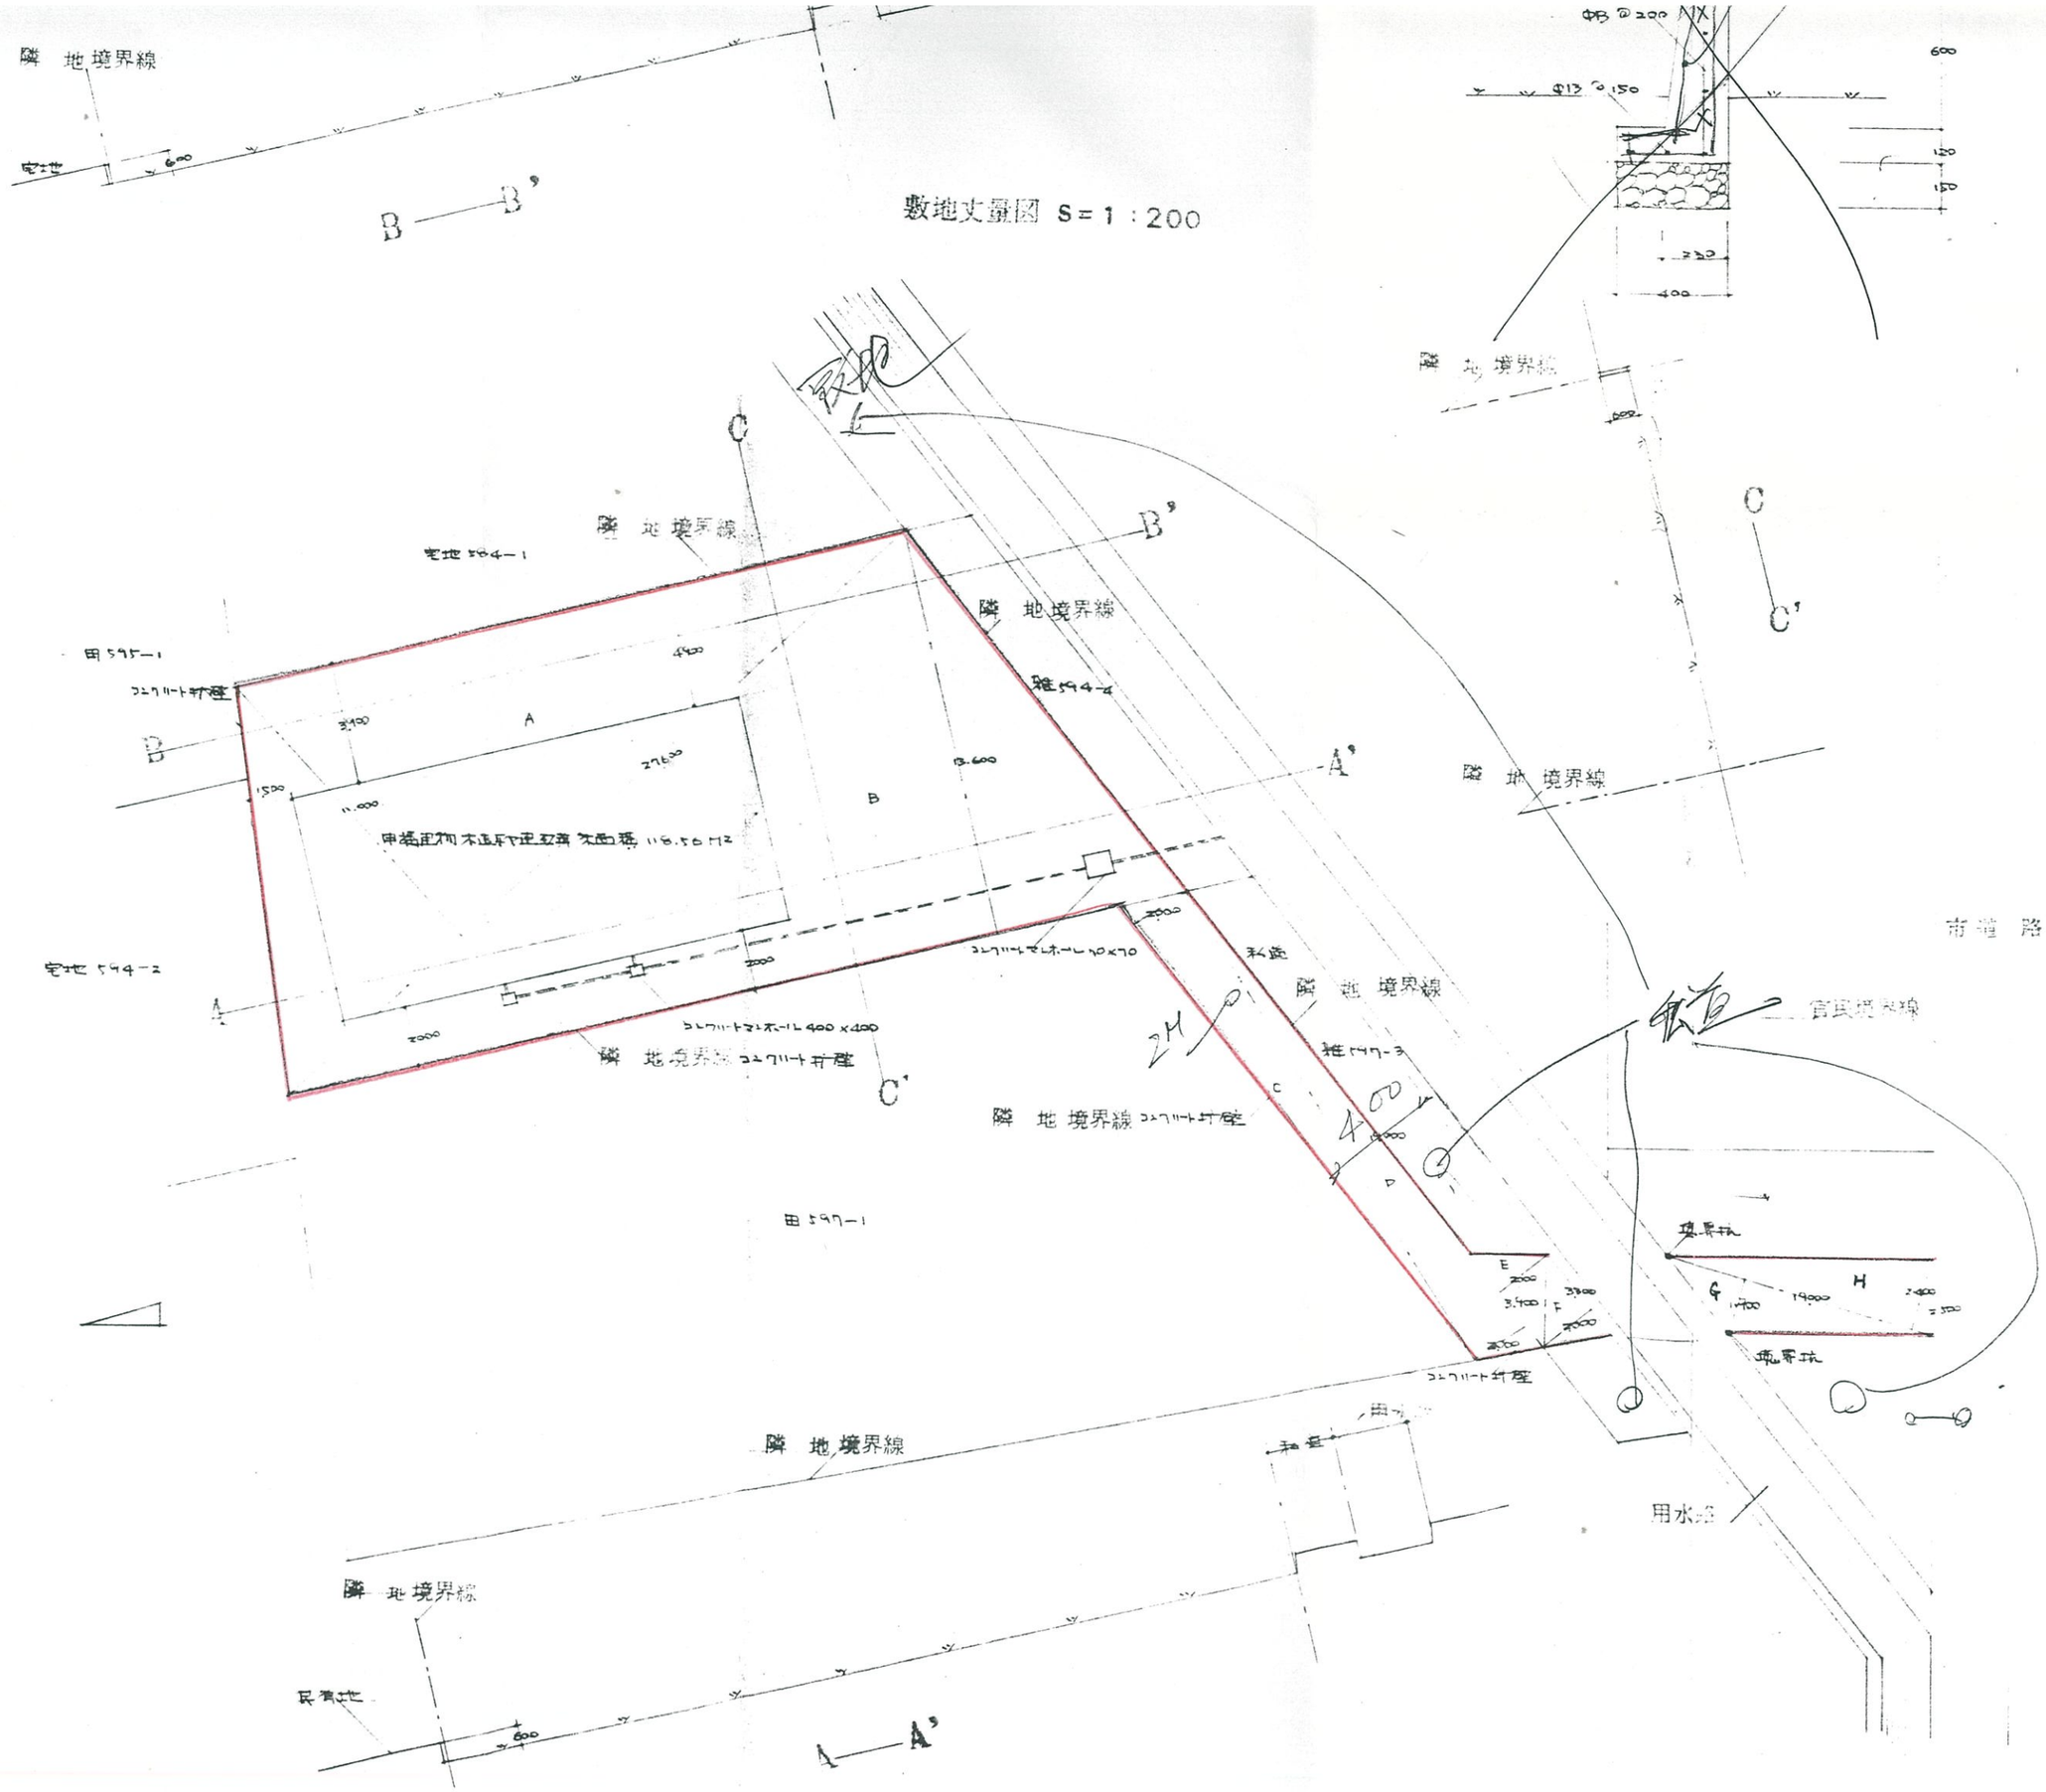
敷地丈量図 S=1:200
隣 地境界線
B
B'
C
C'
A
A'
隣 地境界線
隣 地境界線
隣 地境界線
隣 地境界線
隣 地境界線
隣 地境界線
隣 地境界線
隣 地境界線
市道 路
官民境界線
用水路
宅地 594-1
宅地 594-2
田 597-1
田 597-1
コンクリート杭壁
コンクリートマンホール 400×400
コンクリートマンホール 70×70
申請建物 木造平屋建 延面積 118.50 M2
A
B
4400
3400
27600
13600
1500
11000
2000
2000
3000
400
600
600
境界杭
境界杭
19000
2400
3900
3400
2000
3000
2000
民有地
600