


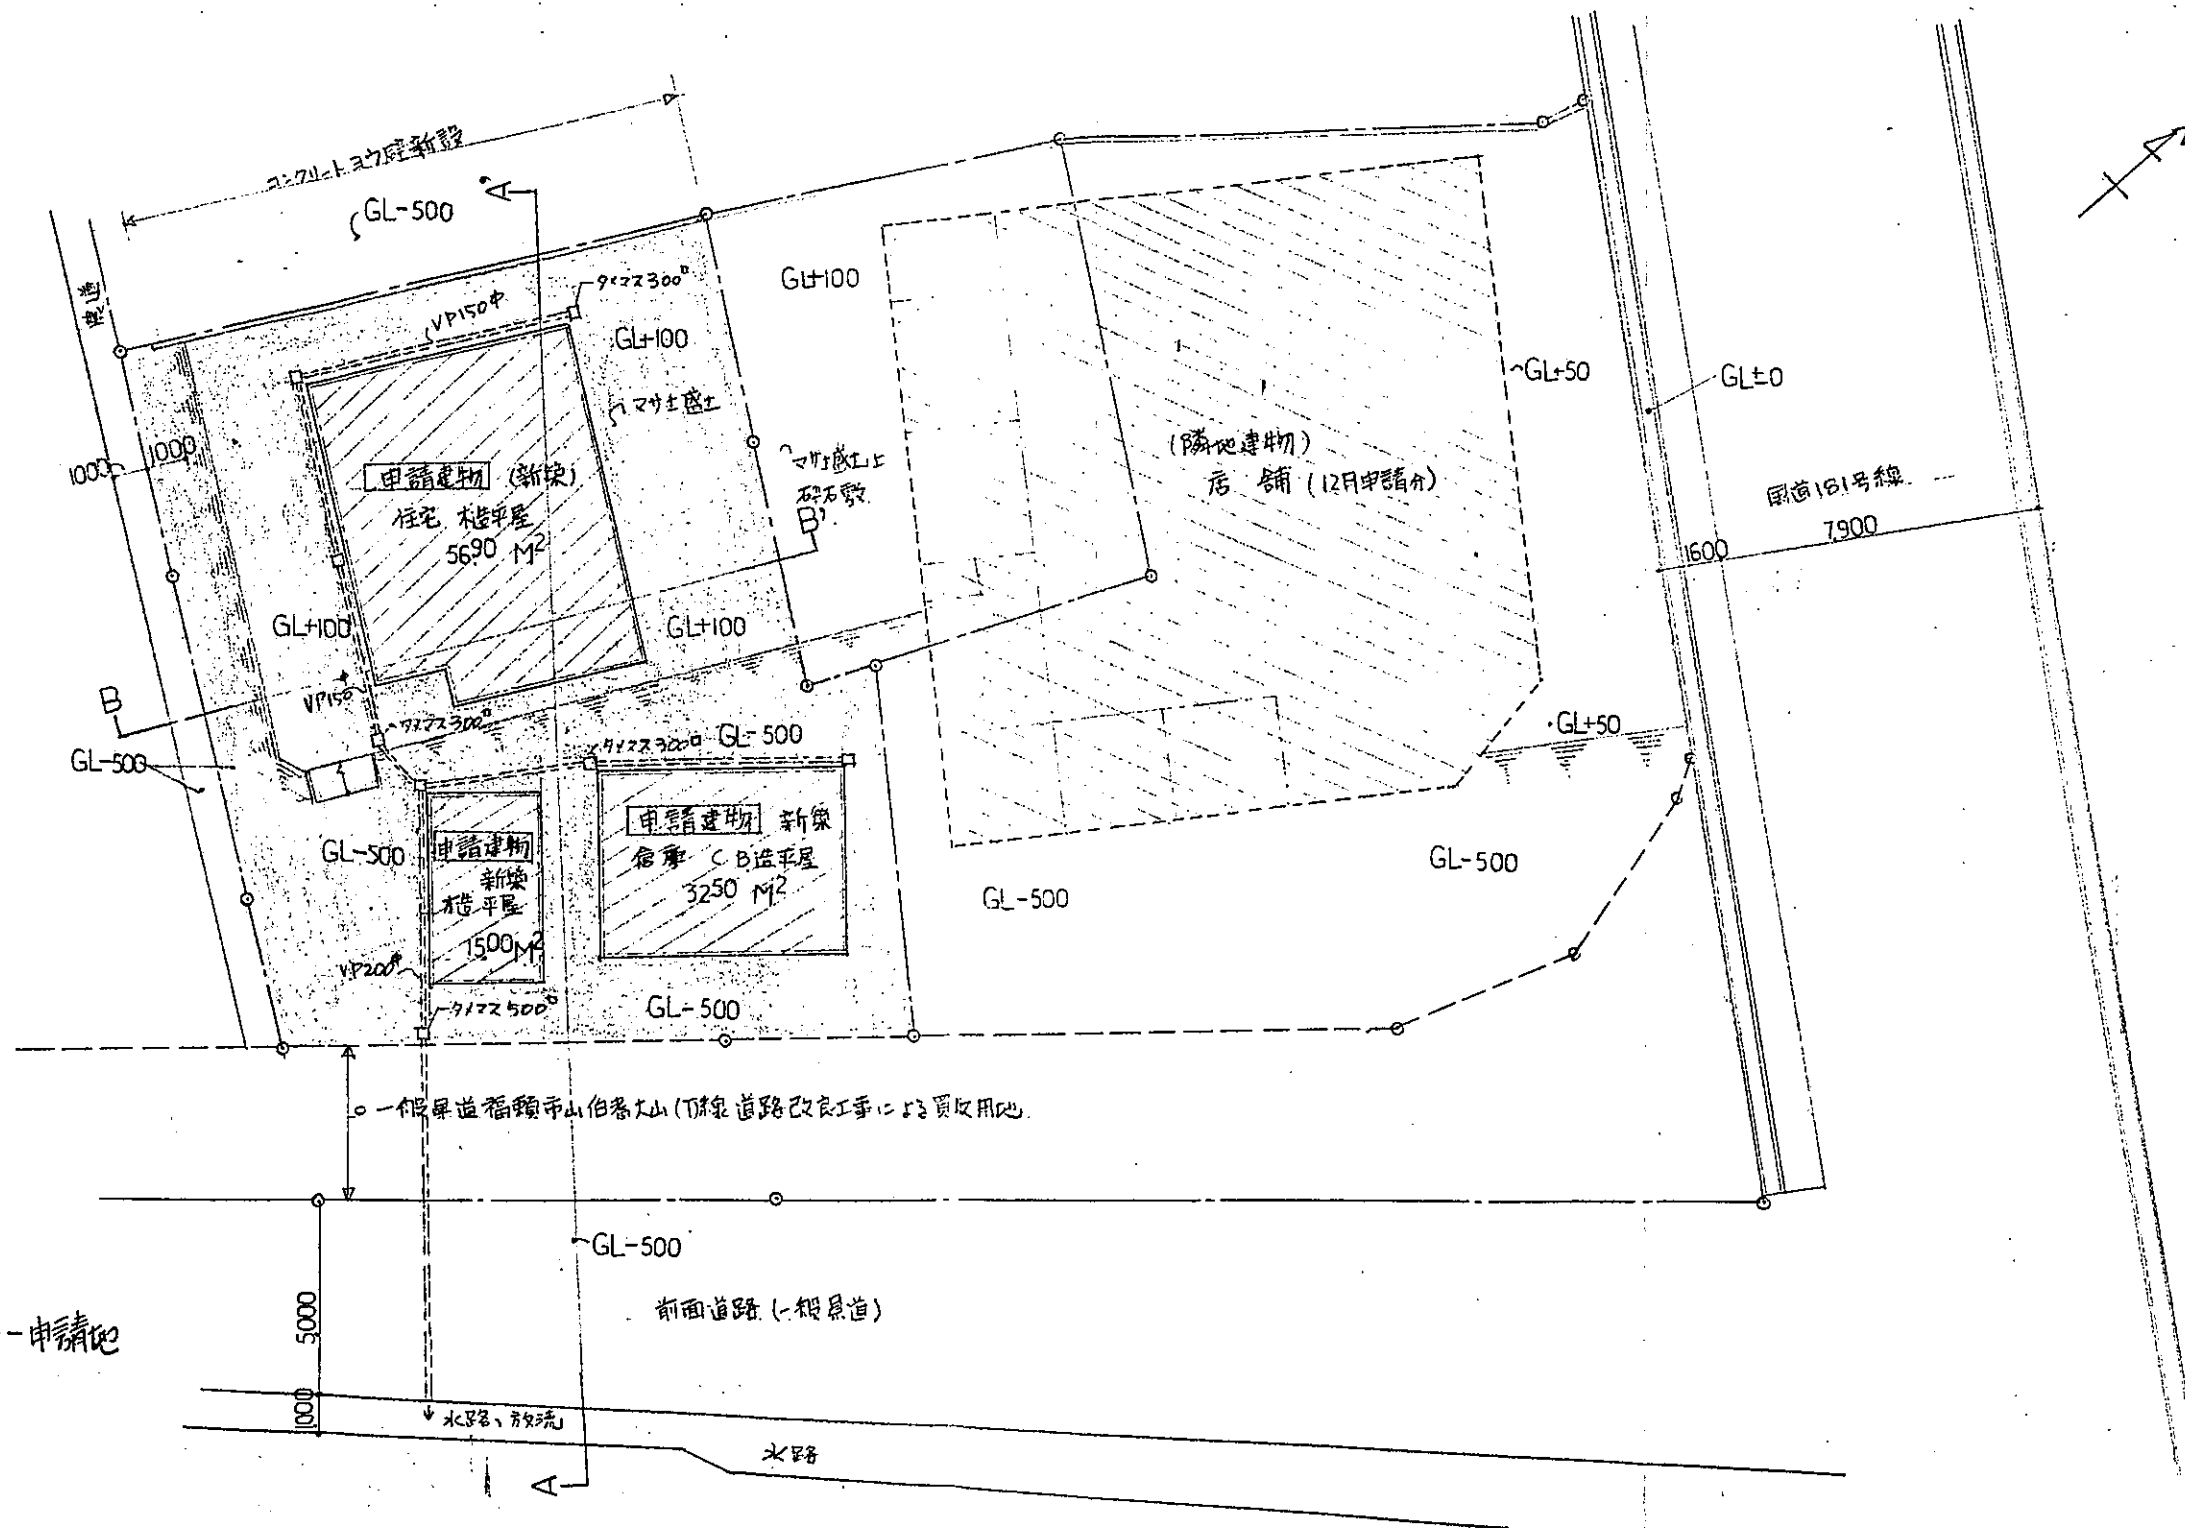

TITLE

(姓名) 藤原祥平

NAME

敷地配置図

SCALE

1/200

株式会社 桑本賢一設計事務所

一級建築士登録25330
桑本 邦