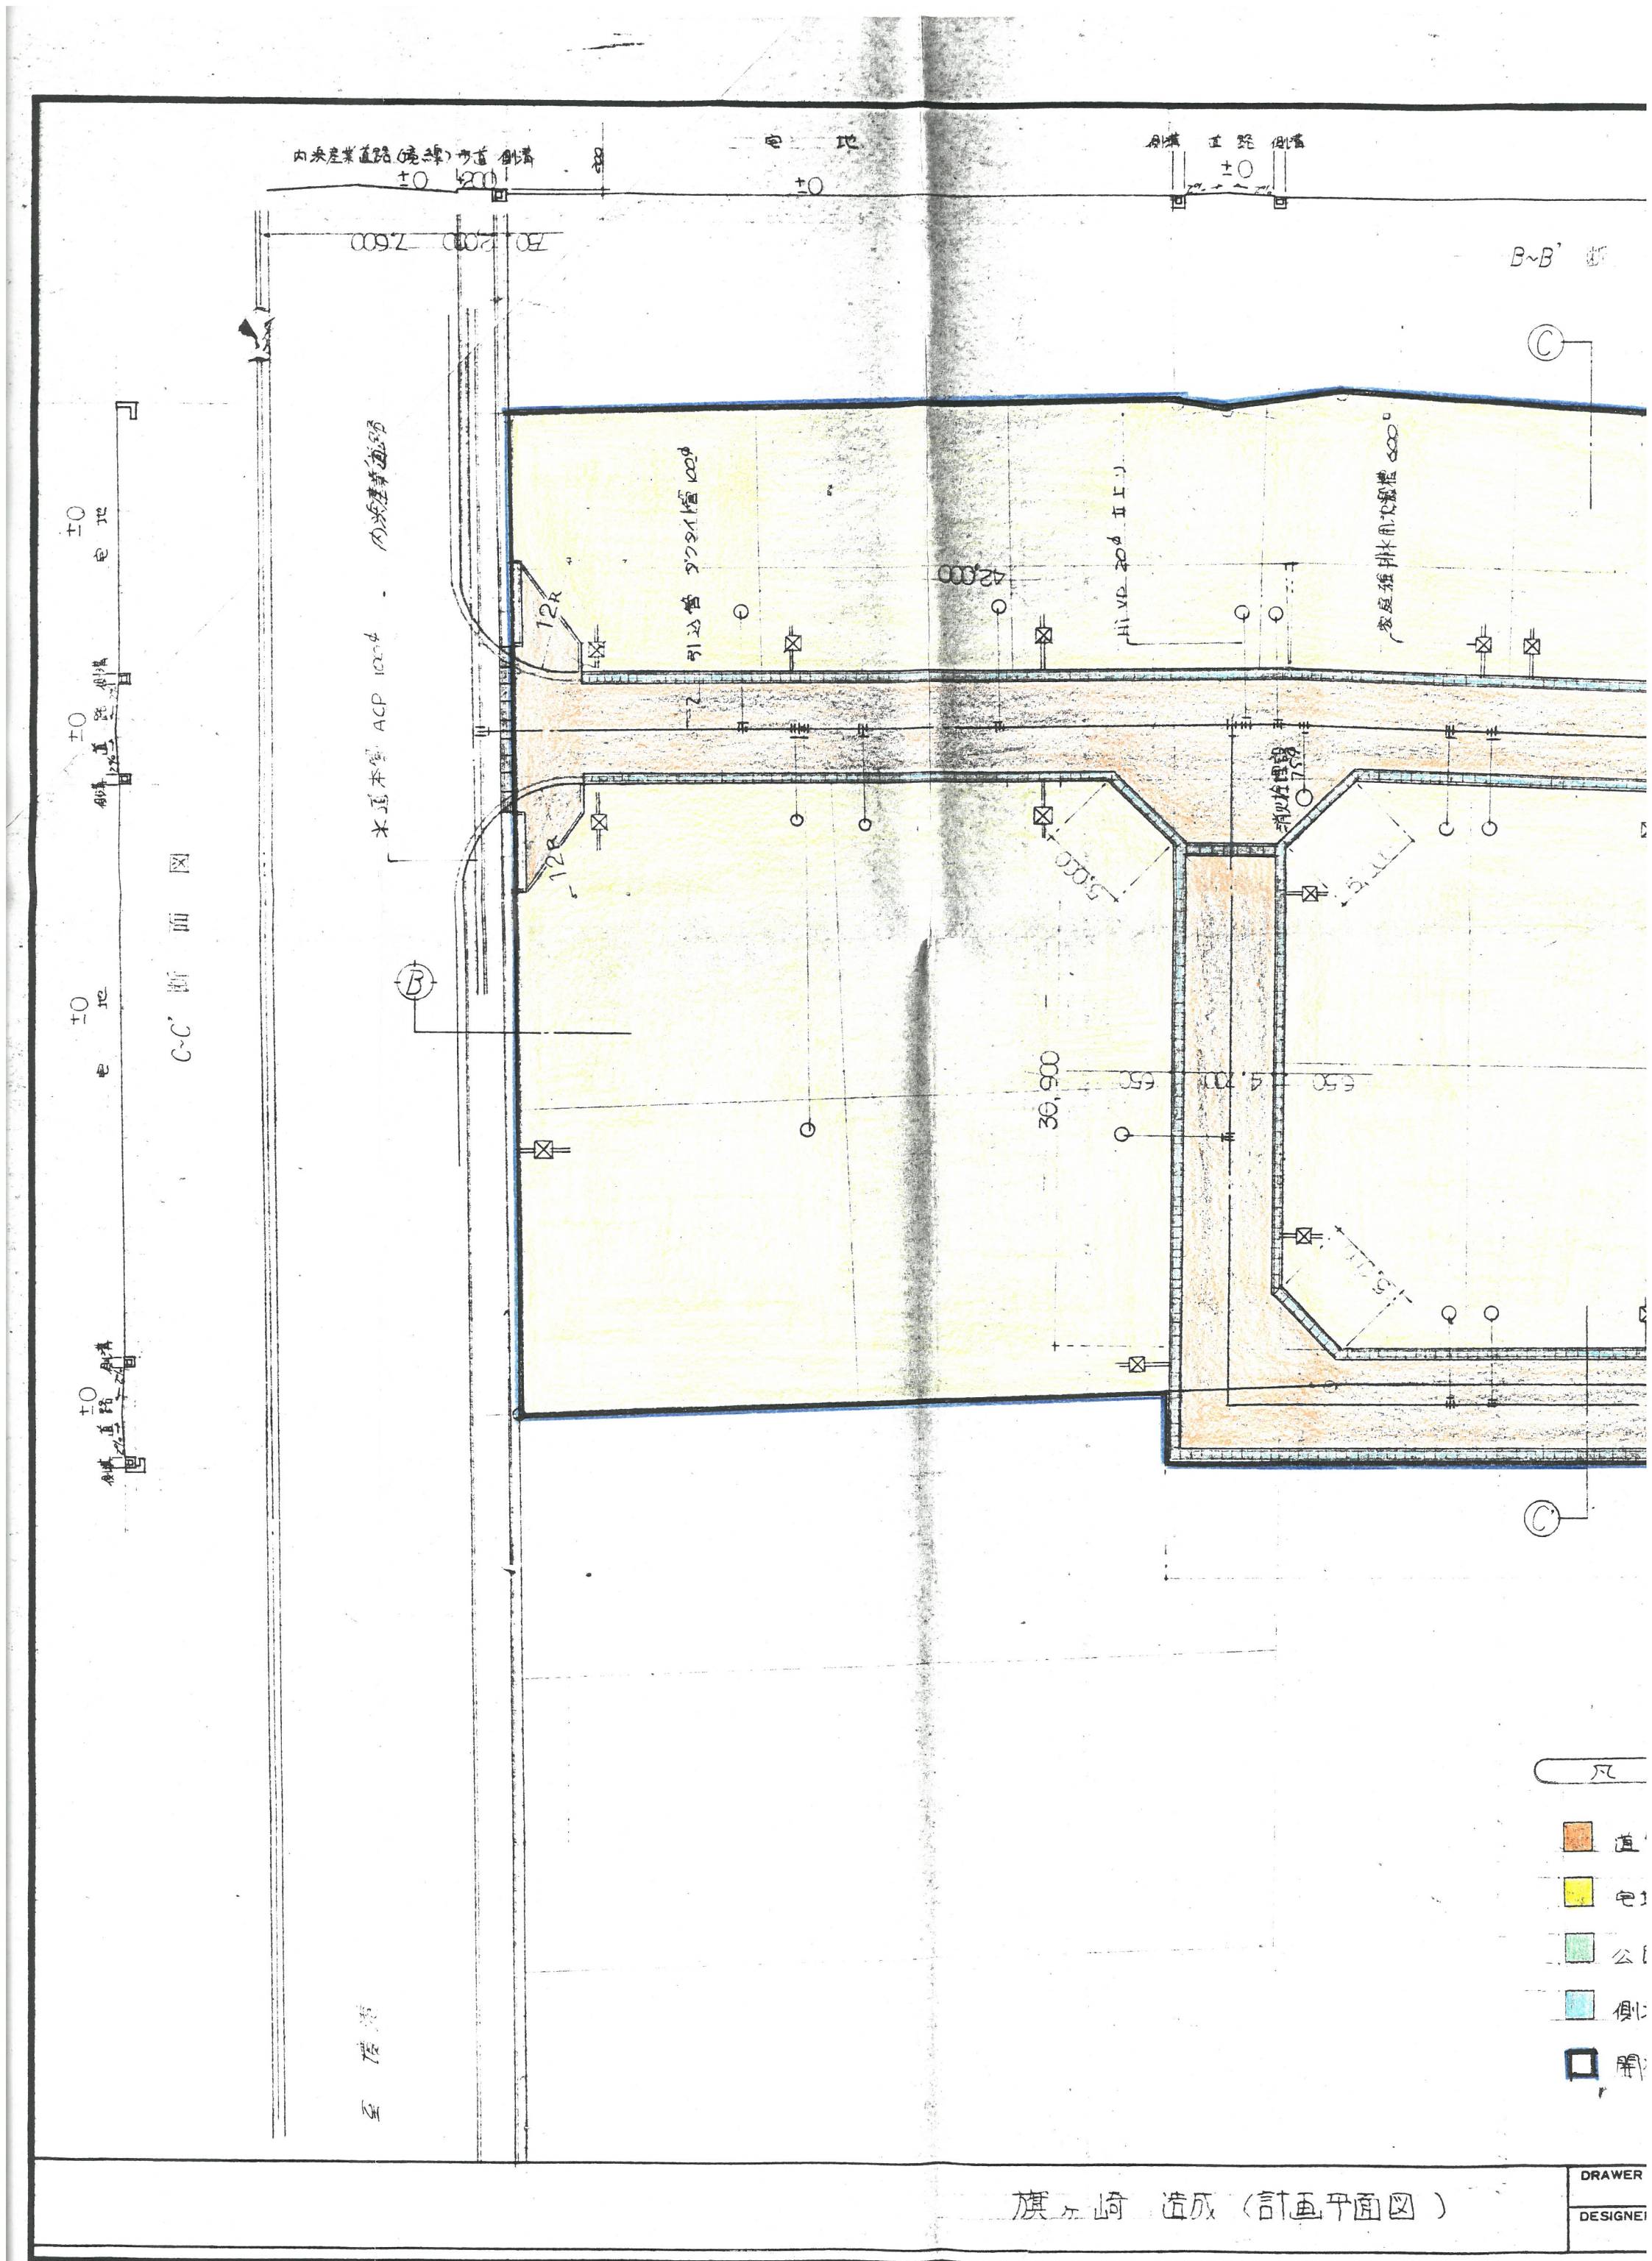

旗ヶ崎 造成（計画平面図）

DRAWER

DESIGNER