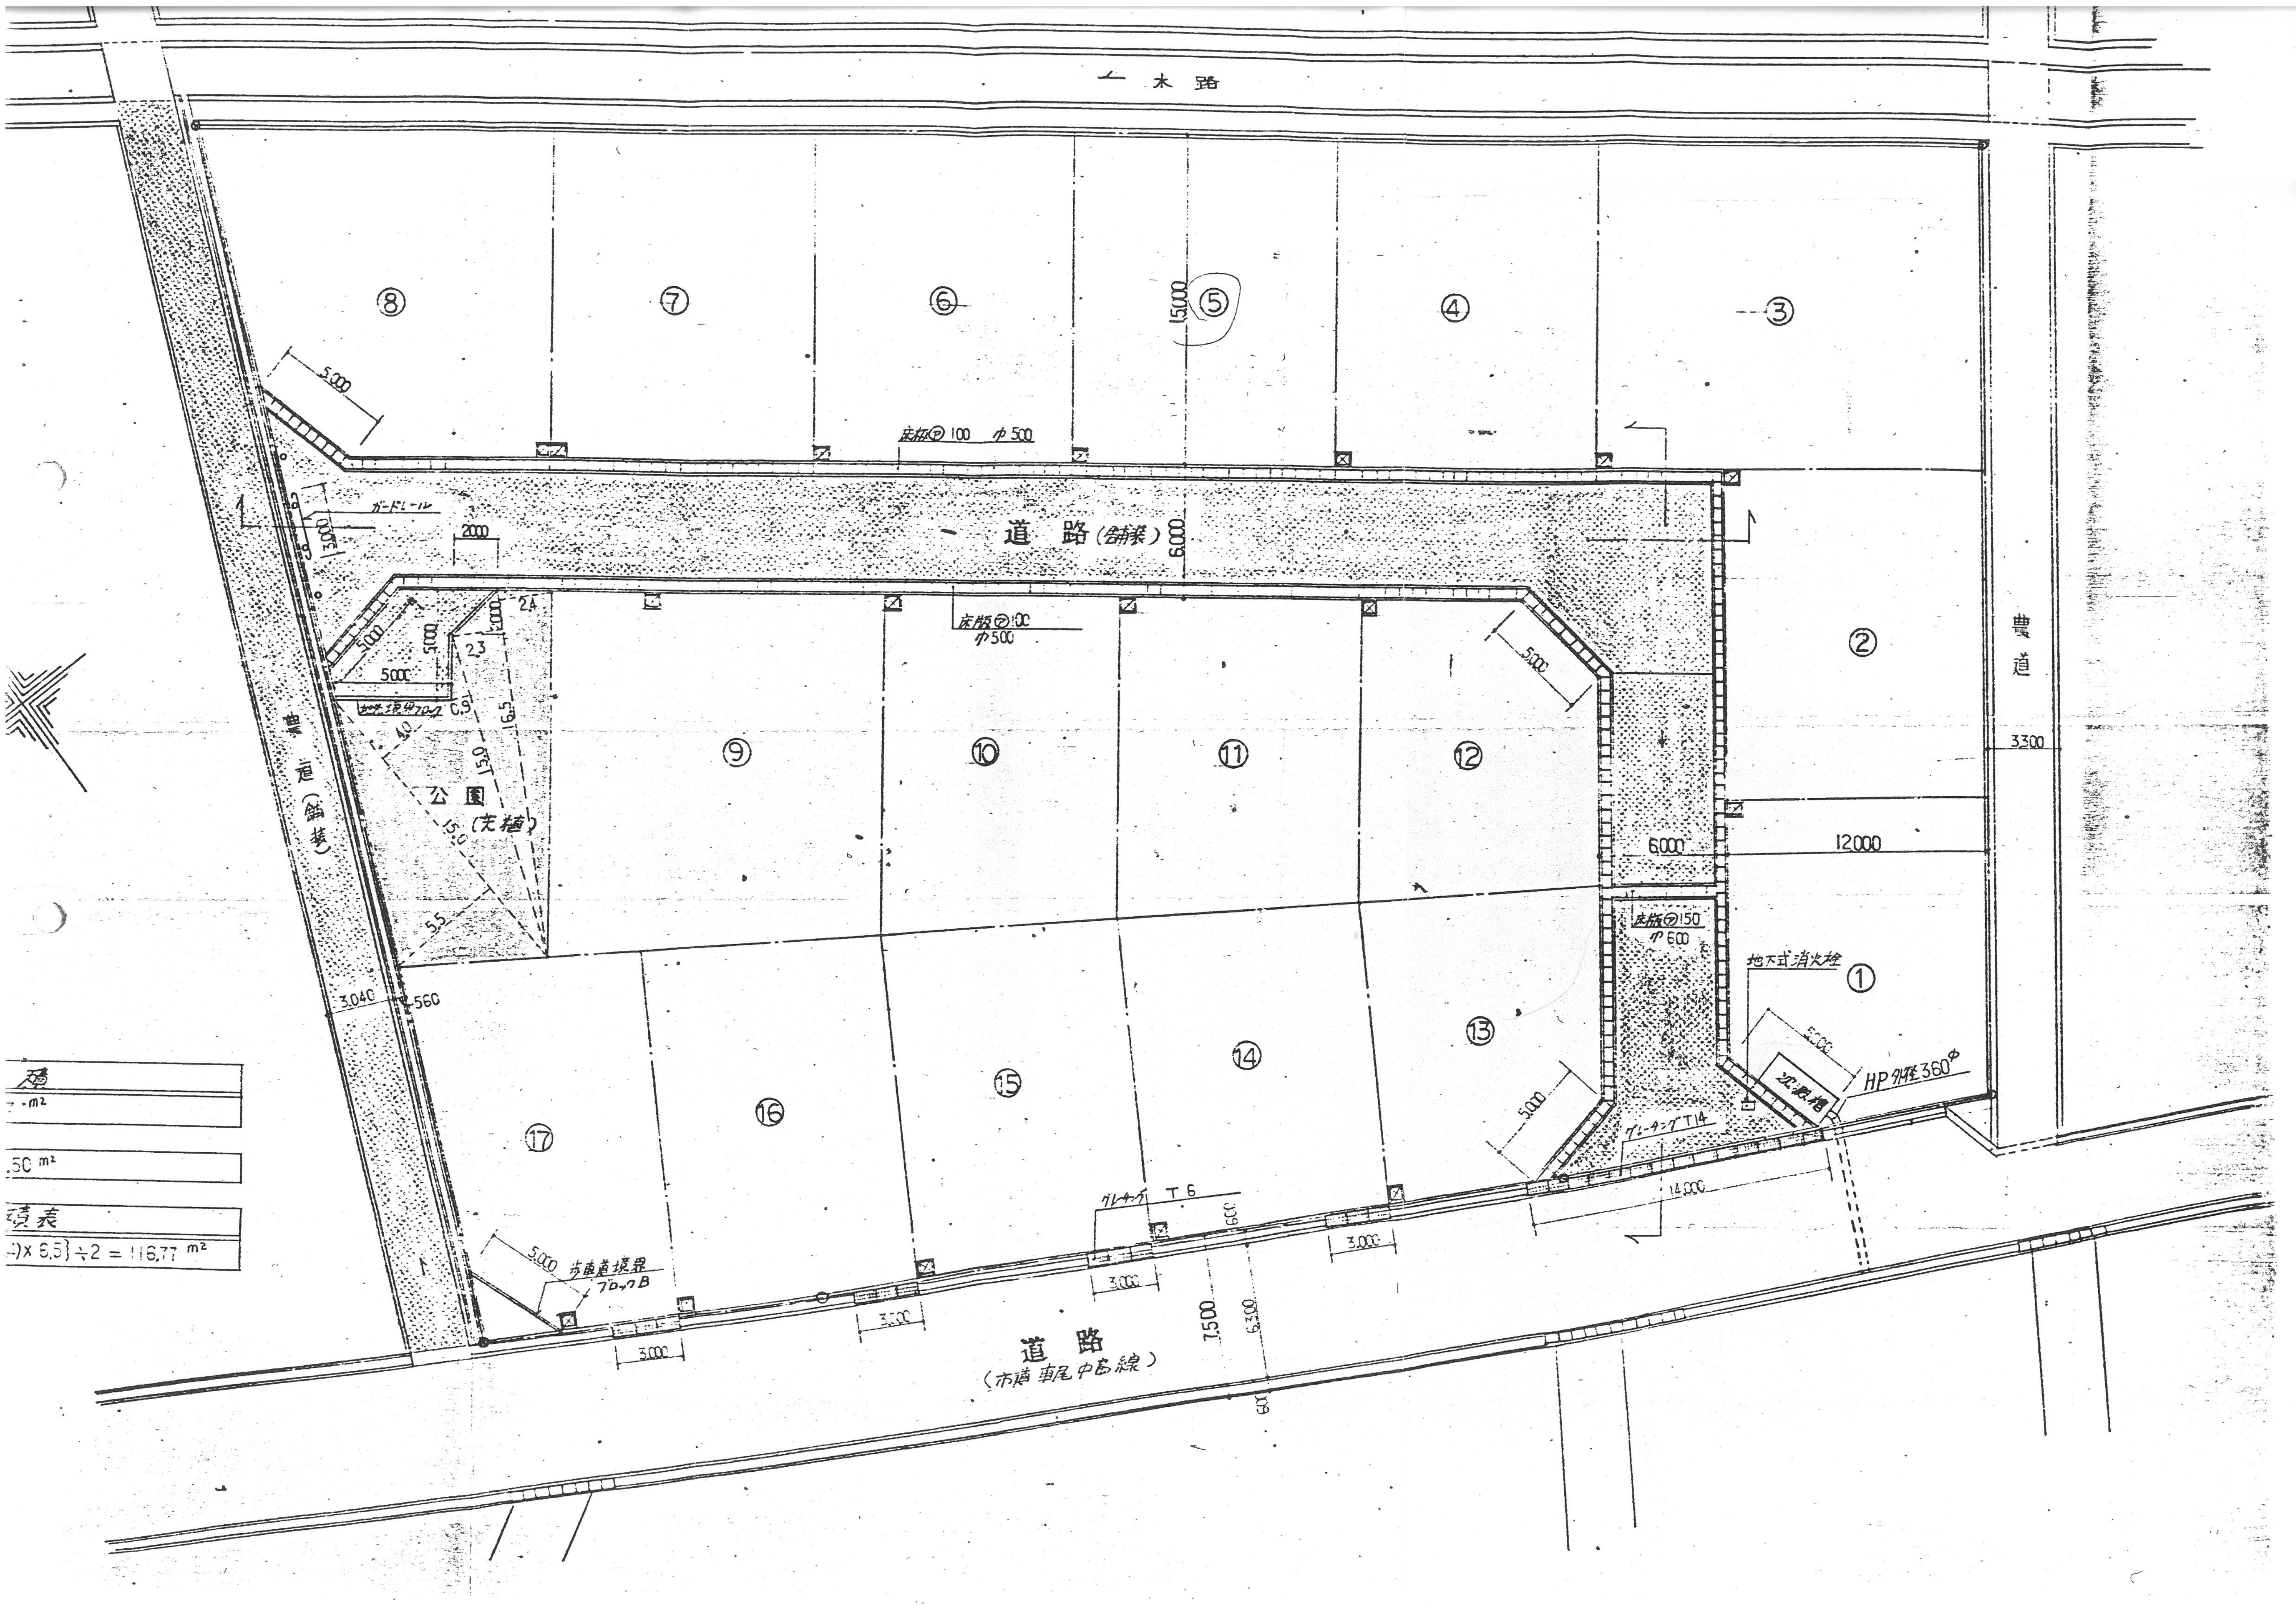
一 水路
⑧
⑦
⑥
15,000
⑤
④
③
5,000
床版⑦100 φ500
ガードレール
3,000
2000
道 路（舗装）
6,000
5,000
5,000
5,000
2.4
2.3
2,000
0.9
境界ブロック
40
16.5
15.0
公 園
（芝植）
15.0
5.5
床版⑦100
φ500
5,000
②
農
道
3300
⑨
⑩
⑪
⑫
6,000
12,000
農 道（舗装）
3,040
560
床版⑦150
φ600
地下式消火栓
①
5,000
HP外径360φ
沈泥槽
⑬
⑭
⑮
⑯
⑰
5,000
グレーチング T14
14,000
グレーチング T6
600
3,000
3,000
3,000
3,000
5,000
市道境界
ブロックB
7,500
6,300
600
道 路
（市道 東尾中島線）

積
・m²

.50 m²

積表

)×6.5}÷2 = 116.77 m²