


土地利用計画平面図

S=1300

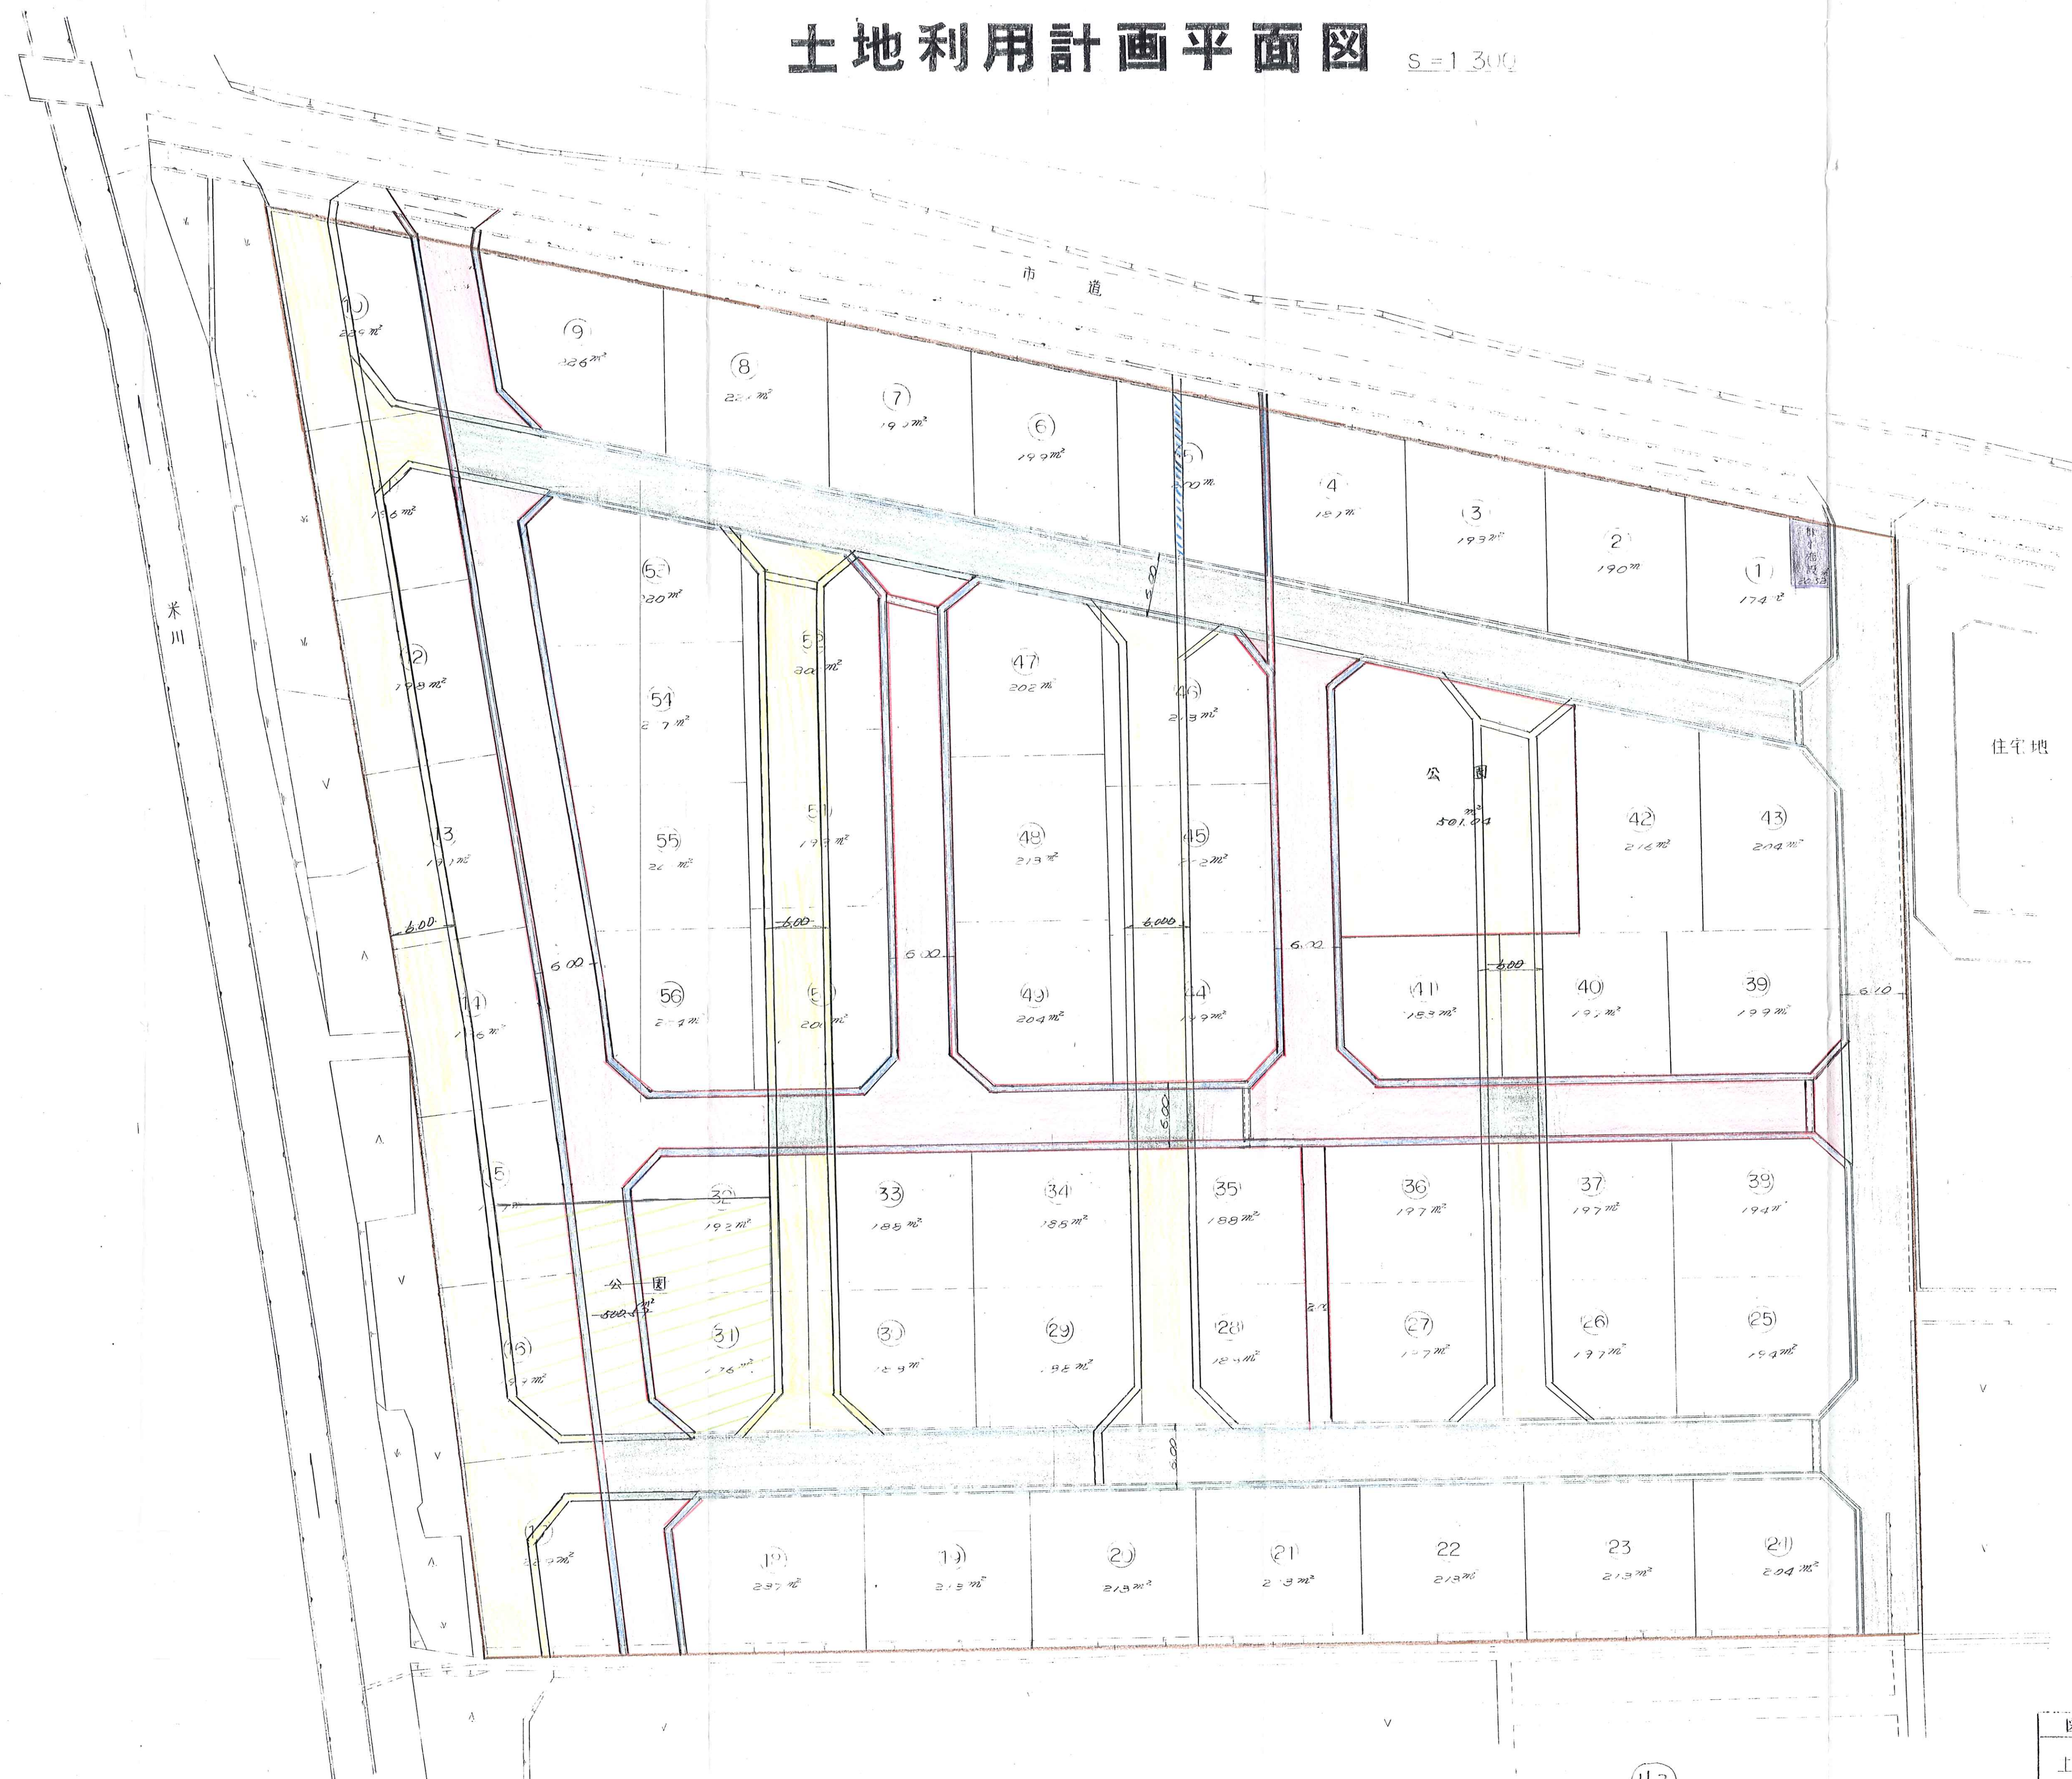

住宅地

凡 例	
	区域界
	変更前道路
	変更後道路
	変更前水路(雙線)
	変更前水路
	変更後水路
	変更前公園
	変更後公園
	変更前後排水施設(雙線)

変更前後

設計者 横山節夫

図面の名称 番号

土地利用計画平面図 4

163