土地利用計画図

造成計画平面図

🟧 関連区域
🟥 変更後
🟩 変更前

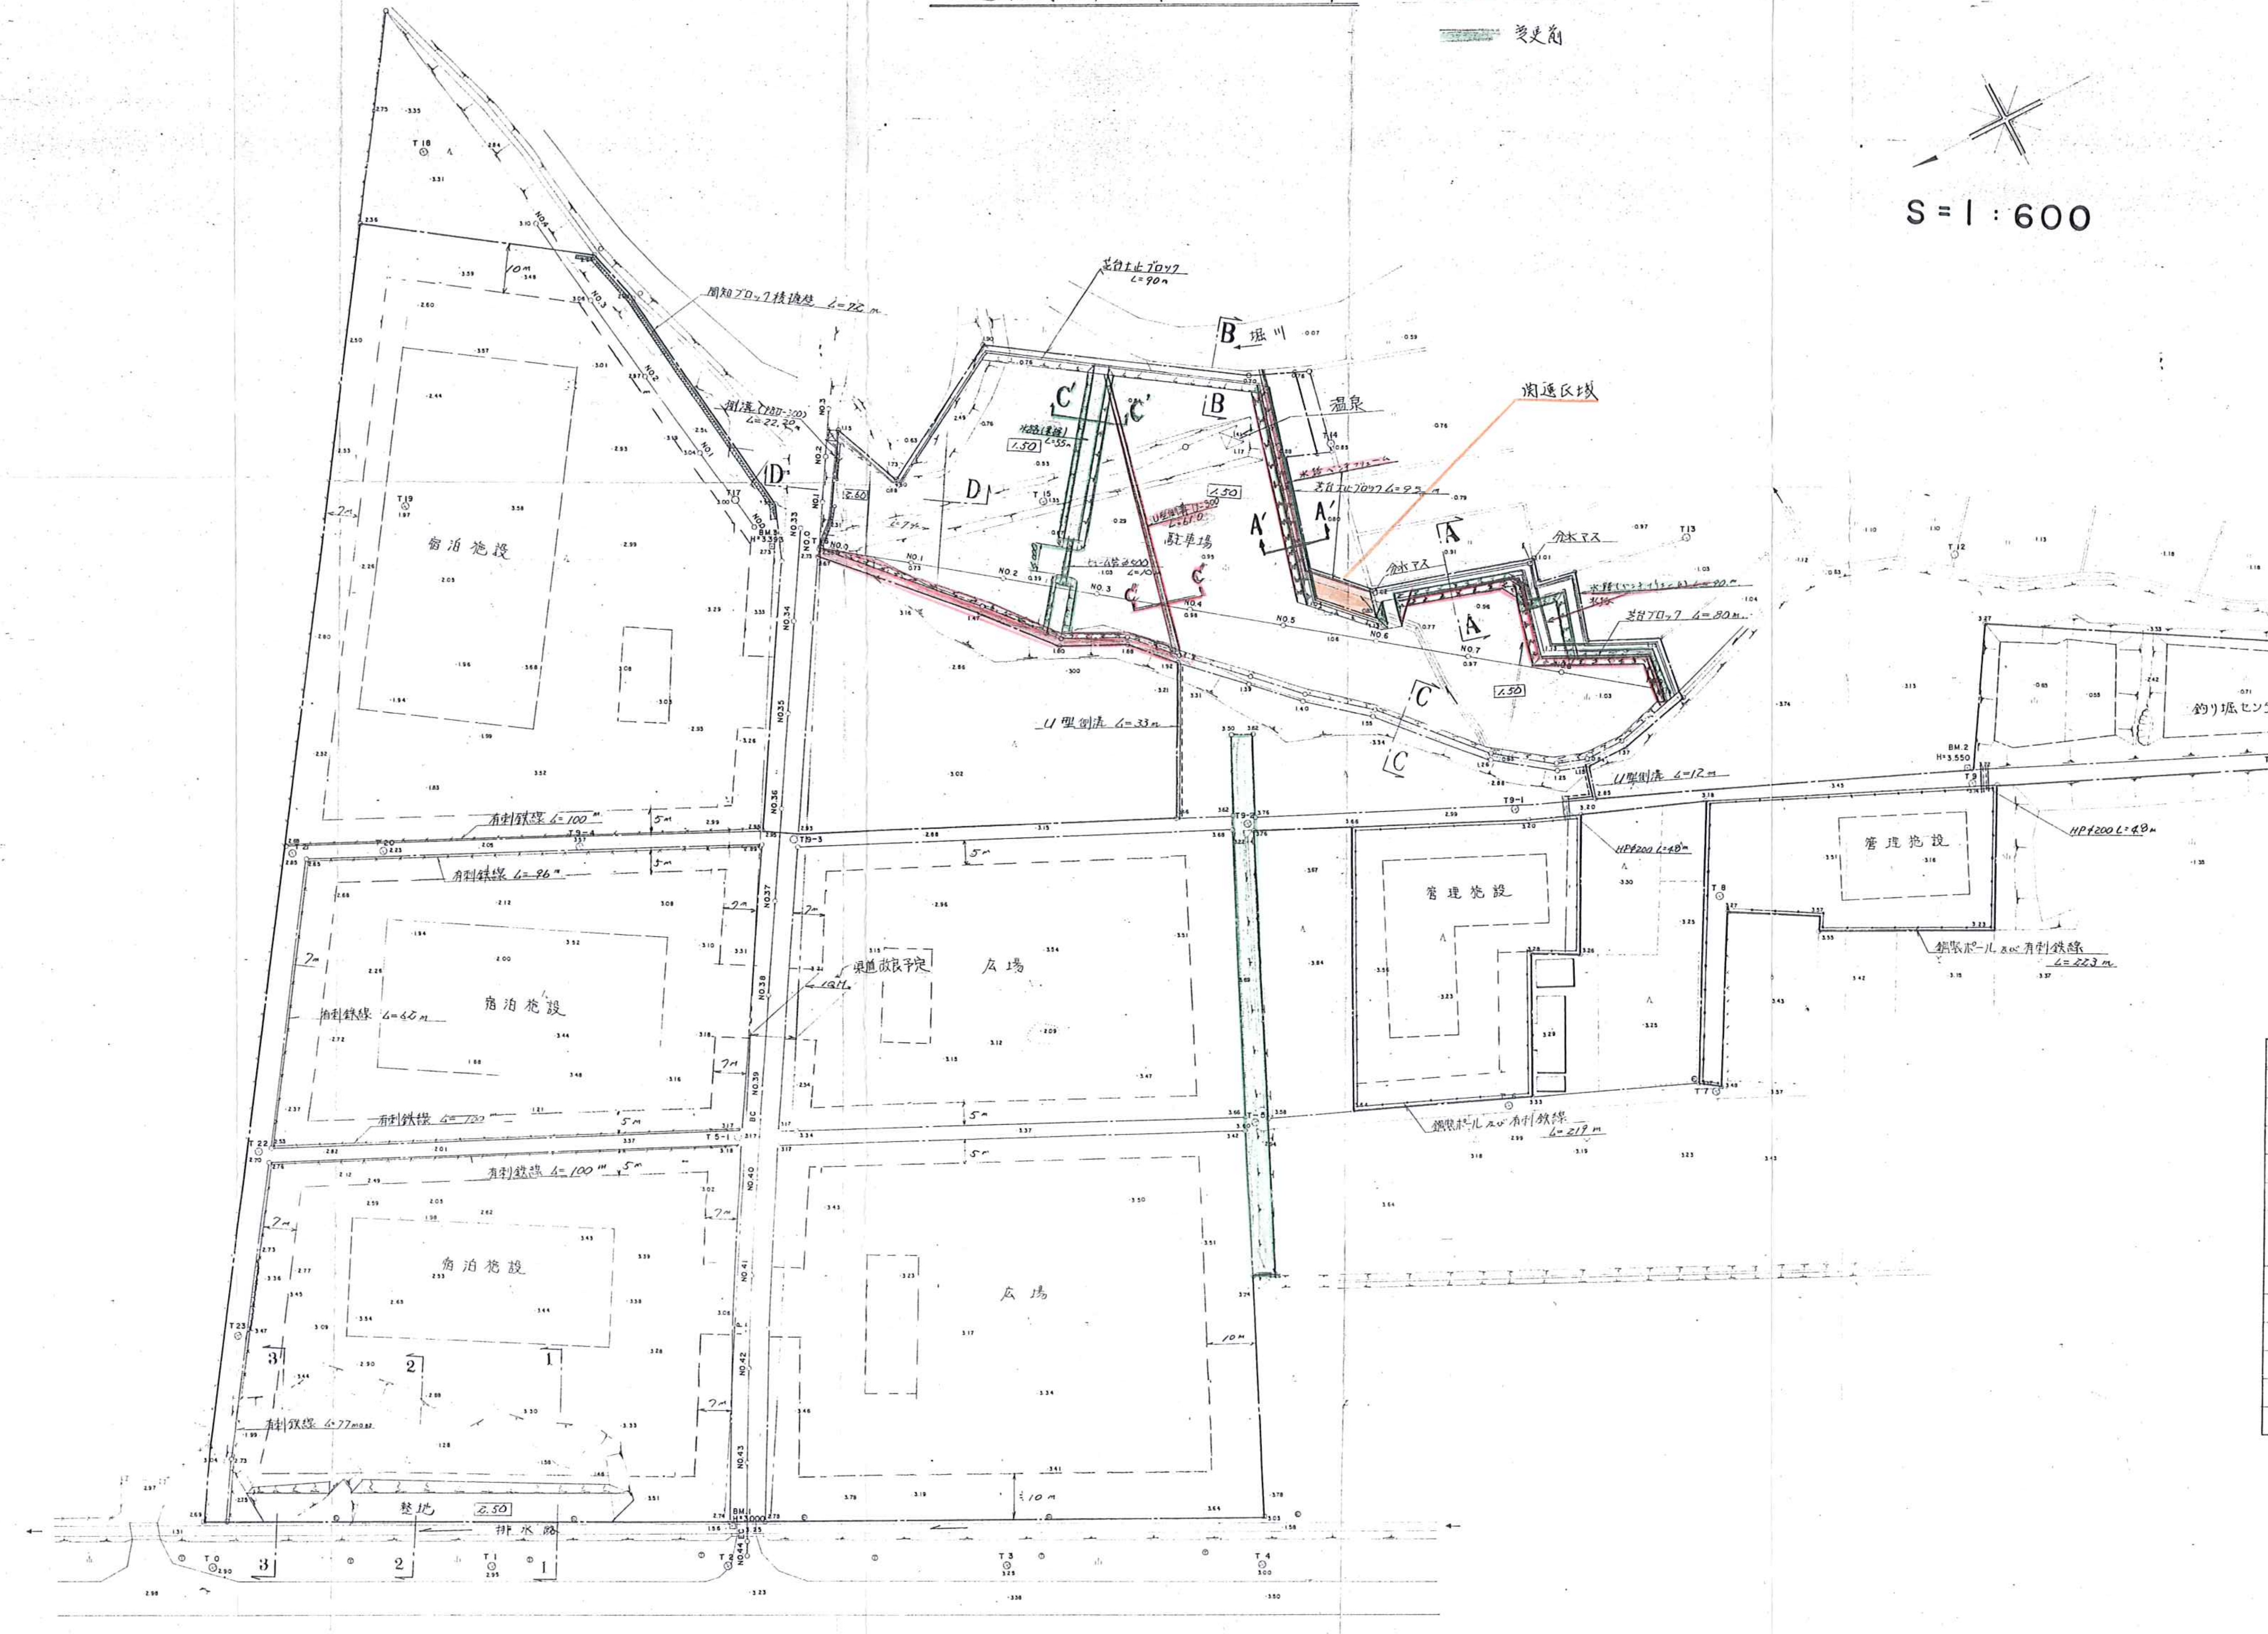

S=1:600
間知ブロック積擁壁 L=72m
芝台土止ブロック L=90m
側溝 (PBU-300) L=22.20m
D
C'
C'
B 堀川
B
温泉
関連区域
水路 (素掘) L=55m
1.50
U型側溝 U-300 L=61.0
駐車場
ヒューム管 φ500 L=10
C'
C'
1.50
2.60
L=7%
A'
A'
水路ベンチフリューム
芝台土止ブロック L=95m
分水マス
分水マス
A
A
芝台ブロック L=80m
1.50
C
C
U型側溝 L=33m
U型側溝 L=12m
T9-1
BM.2 H=3.550
T9
釣り堀センター
T10
T11
T12
T13
T14
T15
T17
T18
T19
T20
T21
T22
T23
BM.3 H=3.393
NO.0
NO.1
NO.2
NO.3
NO.4
NO.5
NO.6
NO.7
NO.8
NO.33
NO.34
NO.35
NO.36
NO.37
NO.38
NO.39
NO.40
NO.41
NO.42
NO.43
NO.44
宿泊施設
10m
7m
有刺鉄線 L=100m
5m
T9-4
T9-3
T9-2
有刺鉄線 L=96m
宿泊施設
有刺鉄線 L=66m
県道改良予定
10M
広場
有刺鉄線 L=100m
T5-1
T-5
宿泊施設
有刺鉄線 L=100m
有刺鉄線 L=77m
広場
10m
10m
管理施設
HPφ200 L=48m
管理施設
HPφ200 L=48m
T8
T7
鋼製ポール及び有刺鉄線 L=219m
鋼製ポール及び有刺鉄線 L=223m
整地 2.50
排水路
BM.1 H=3.000
T0
T1
T2
T3
T4
1
2
3

凡 例

記号	名称
═	芝台ブロック
▨	間知ブロック積擁壁
═╤═	用水路及分水桝
× × ×	有刺鉄線柵
○━━○	フェンス
•—•—•	鋼製ポール及び有刺鉄線
=	
═	側溝 (PBU-300)
╌╌	U型側溝 (U-240)
╍╍	ヒューム管 φ500, φ200
─ ‐ ‐	保存緑地 (計画)

R3

西松建設(株)中国支店 広島市大手町2-11-15(新大手町ビル)
設計者 技術士 鳥 居 隆 (登録No.4964)

工事名	西皆生温泉地開発工事		
図面名	土地利用計画図. 造成計画平面図.		
縮尺	1/600	図面番号	4'
日付	51. 1.	登録番号	