
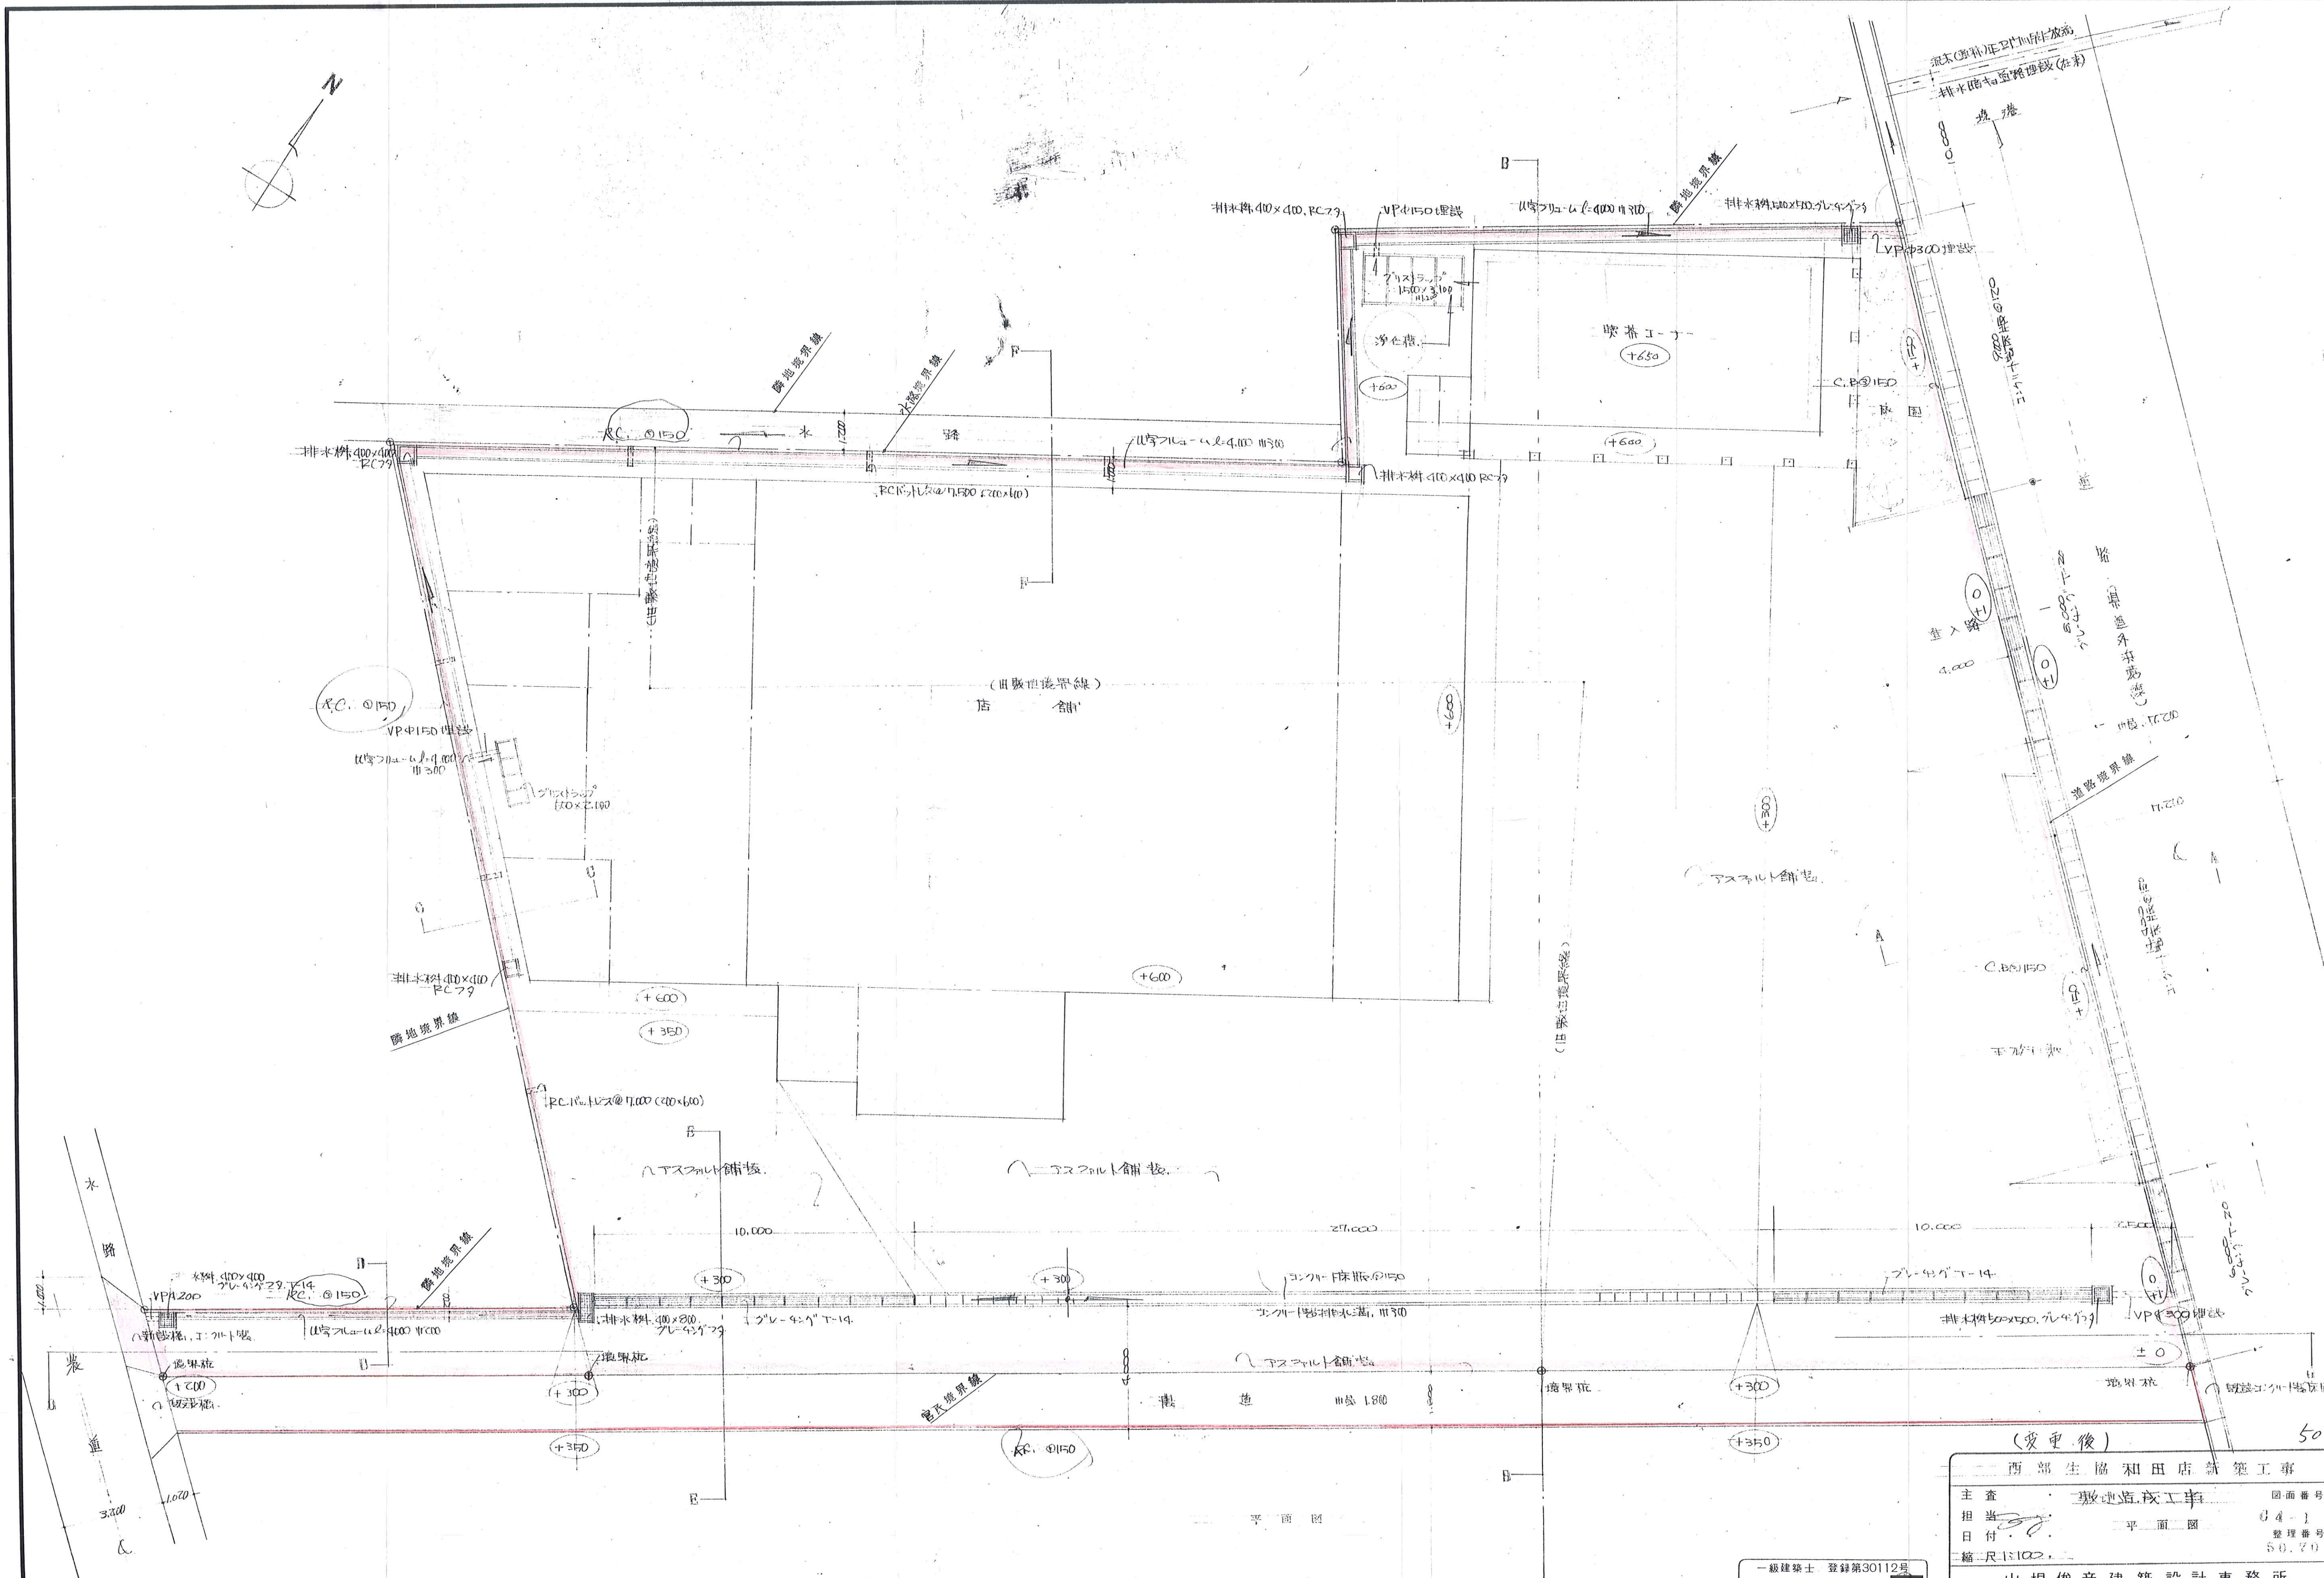


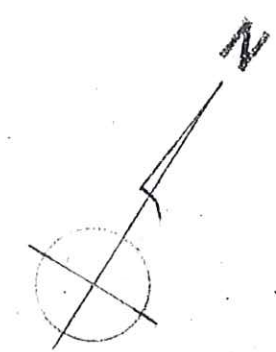

(変更後)		
西部生協和田店新築工事		
主査	山根俊彦	図面番号
担当	山根俊彦	04-1
日付		整理番号
縮尺	1:100	50.70
山根俊彦建築設計事務所		

一級建築士 登録第30112号
山根俊彦