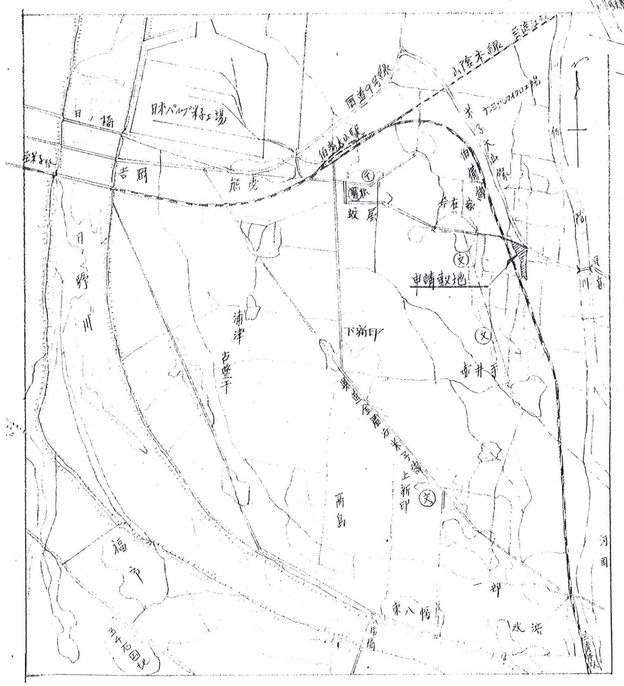

附近見取図、開発区域位置図 1/20,000

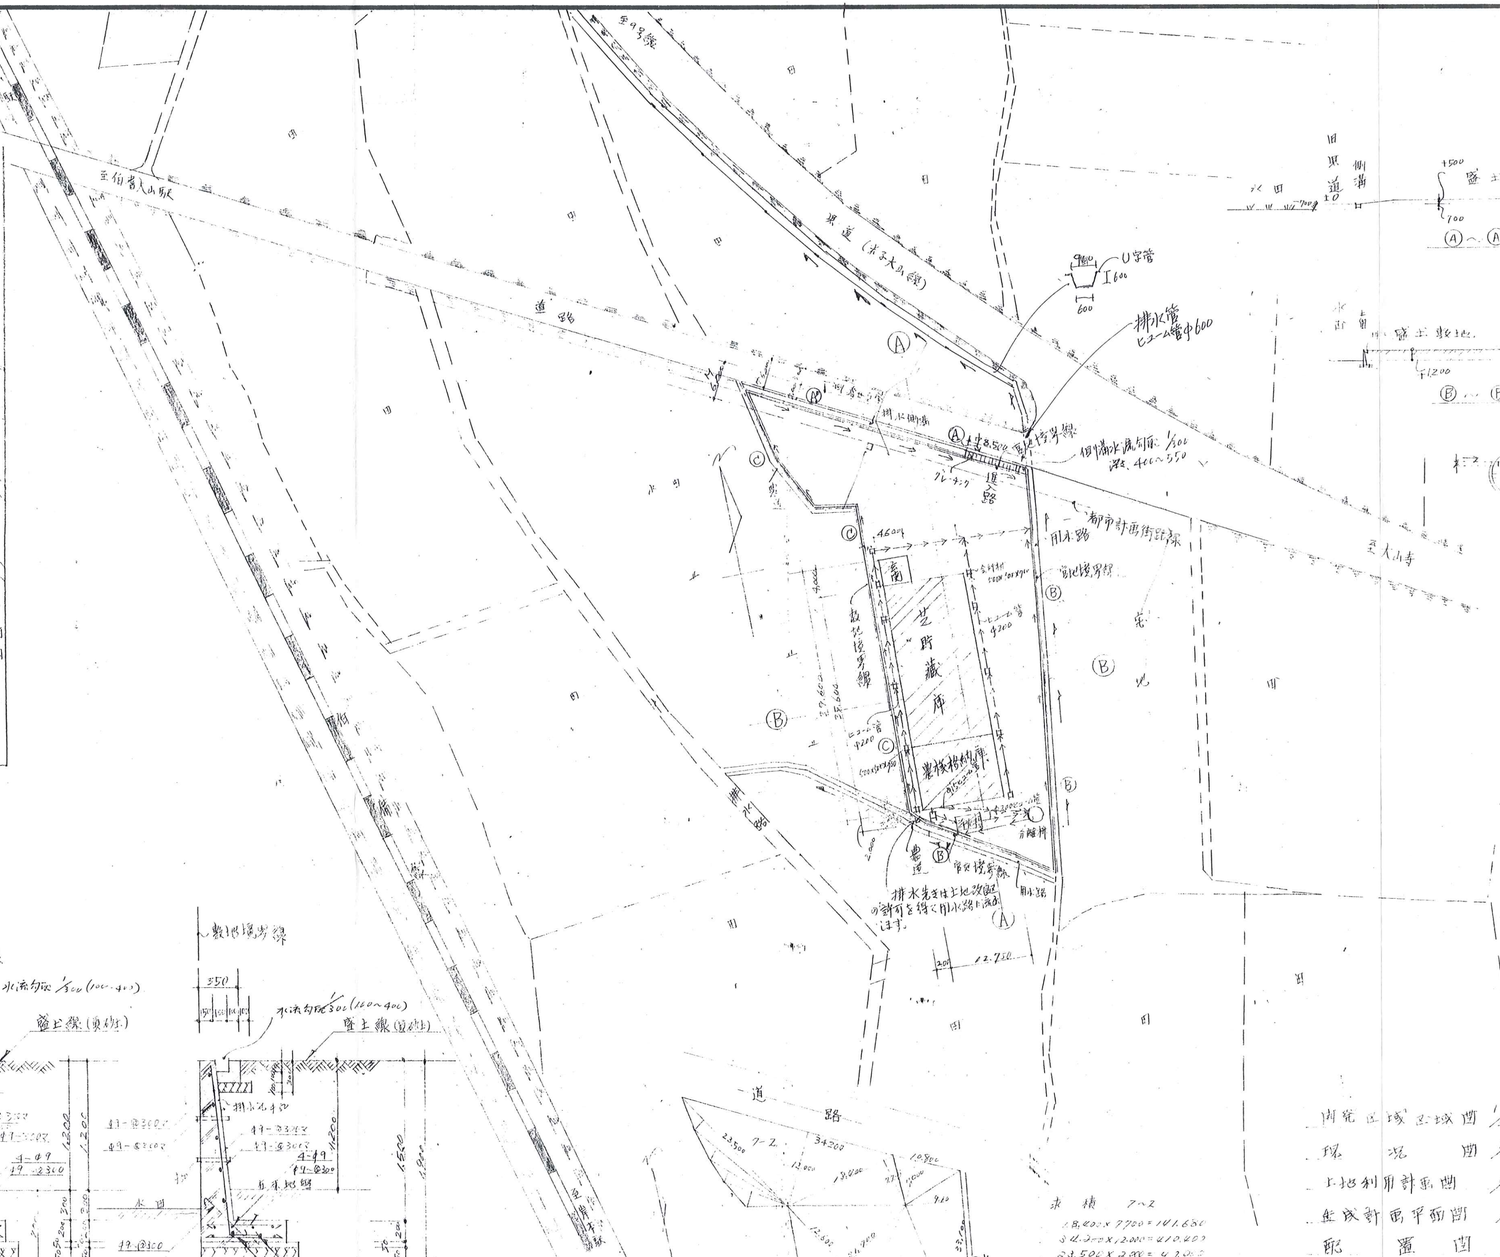

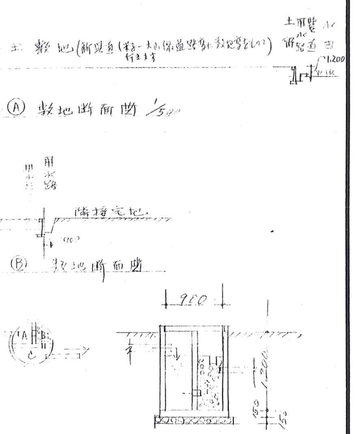

Ⓐ～Ⓐ 敷地断面図 1/30

Ⓑ～Ⓑ 敷地断面図

分離枠

建築面積算出

			用途
1階	12.750 × 35.600 =	453.900	倉庫事務所
〃	4.600 × 4.000 =	18.400	倉庫事務所
小計		472.300	




凡例

擁壁上平部分


敷地境界線

会所桝

弾化槽

排水側溝(グレーチング)

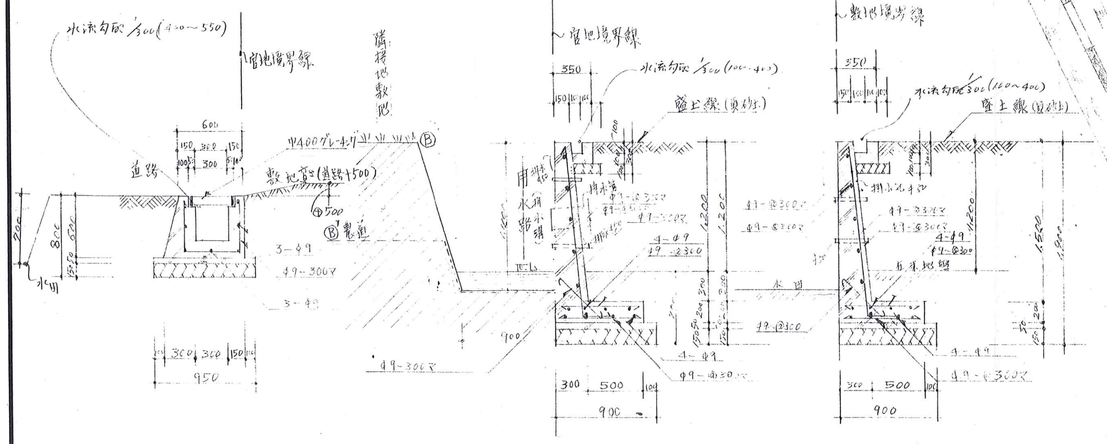

Ⓐ 道路側溝(グレーチング無し)

Ⓐ 道路側溝断面図 1/30

Ⓑ 擁壁断面図 1/30

Ⓒ 擁壁断面図 1/30

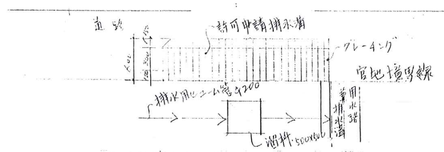

許可申請排水溝平面図 1/50

造成計画断面図 1/30

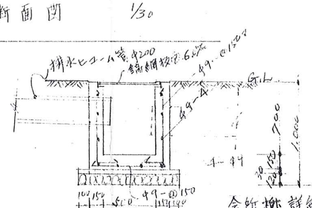

合桝詳細図 1/30

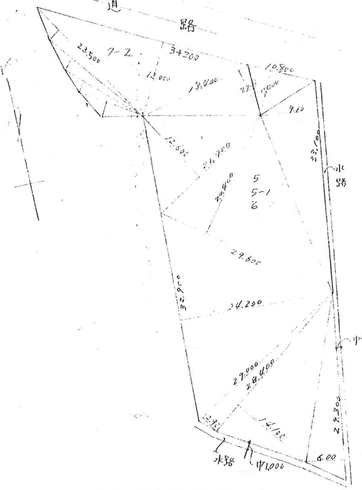

造成面積求積図 1/500

求積 7～2

18.400 × 7.700 =	141.680
34.300 × 2.000 =	68.600
23.500 × 2.00 =	47.000
18.700 × 2.100 =	39.270
14.800 × 1.500 =	22.200
16.300 × 2.300 =	37.490
	356.240
1/2	178.120
地積	178.120 ㎡

求積 5, 5-1, 5

10.800 × 7.000 =	75.600
33.100 × 9.100 =	301.210
21.700 × 12.600 =	273.420
29.600 × 20.800 =	615.680
32.700 × 24.200 =	791.340
28.000 × 29.00 =	812.000
38.400 × 14.100 =	541.440
29.300 × 6.000 =	175.800
	3,390.590
1/2	1,695.295
地積	1,695.295 ㎡

地積合計 1,679.415 ㎡ (508.07)

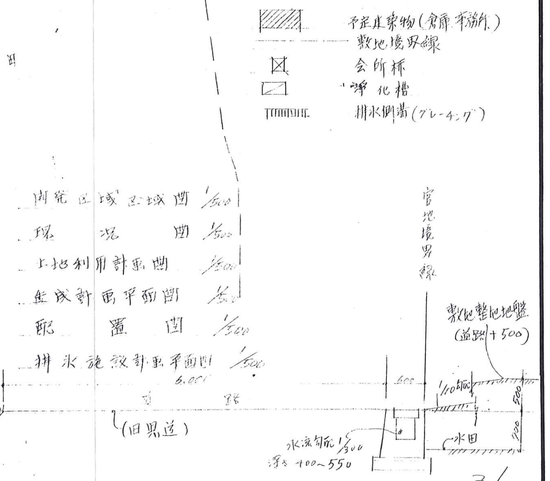

開発区域区域図 1/500

環境図 1/500

土地利用計画図 1/500

造成計画平面図 1/500

配置図 1/500

排水施設計画平面図 1/500

公共排水断面図(道路と敷地境界) 1/30

36

NO		DATE
	山形産業有限会社 倉庫事務所	
	建築設計工事計画書	CHECK / DRAW
	1/2,000 1/30 1/50 1/500	
	桂設計事務所	