


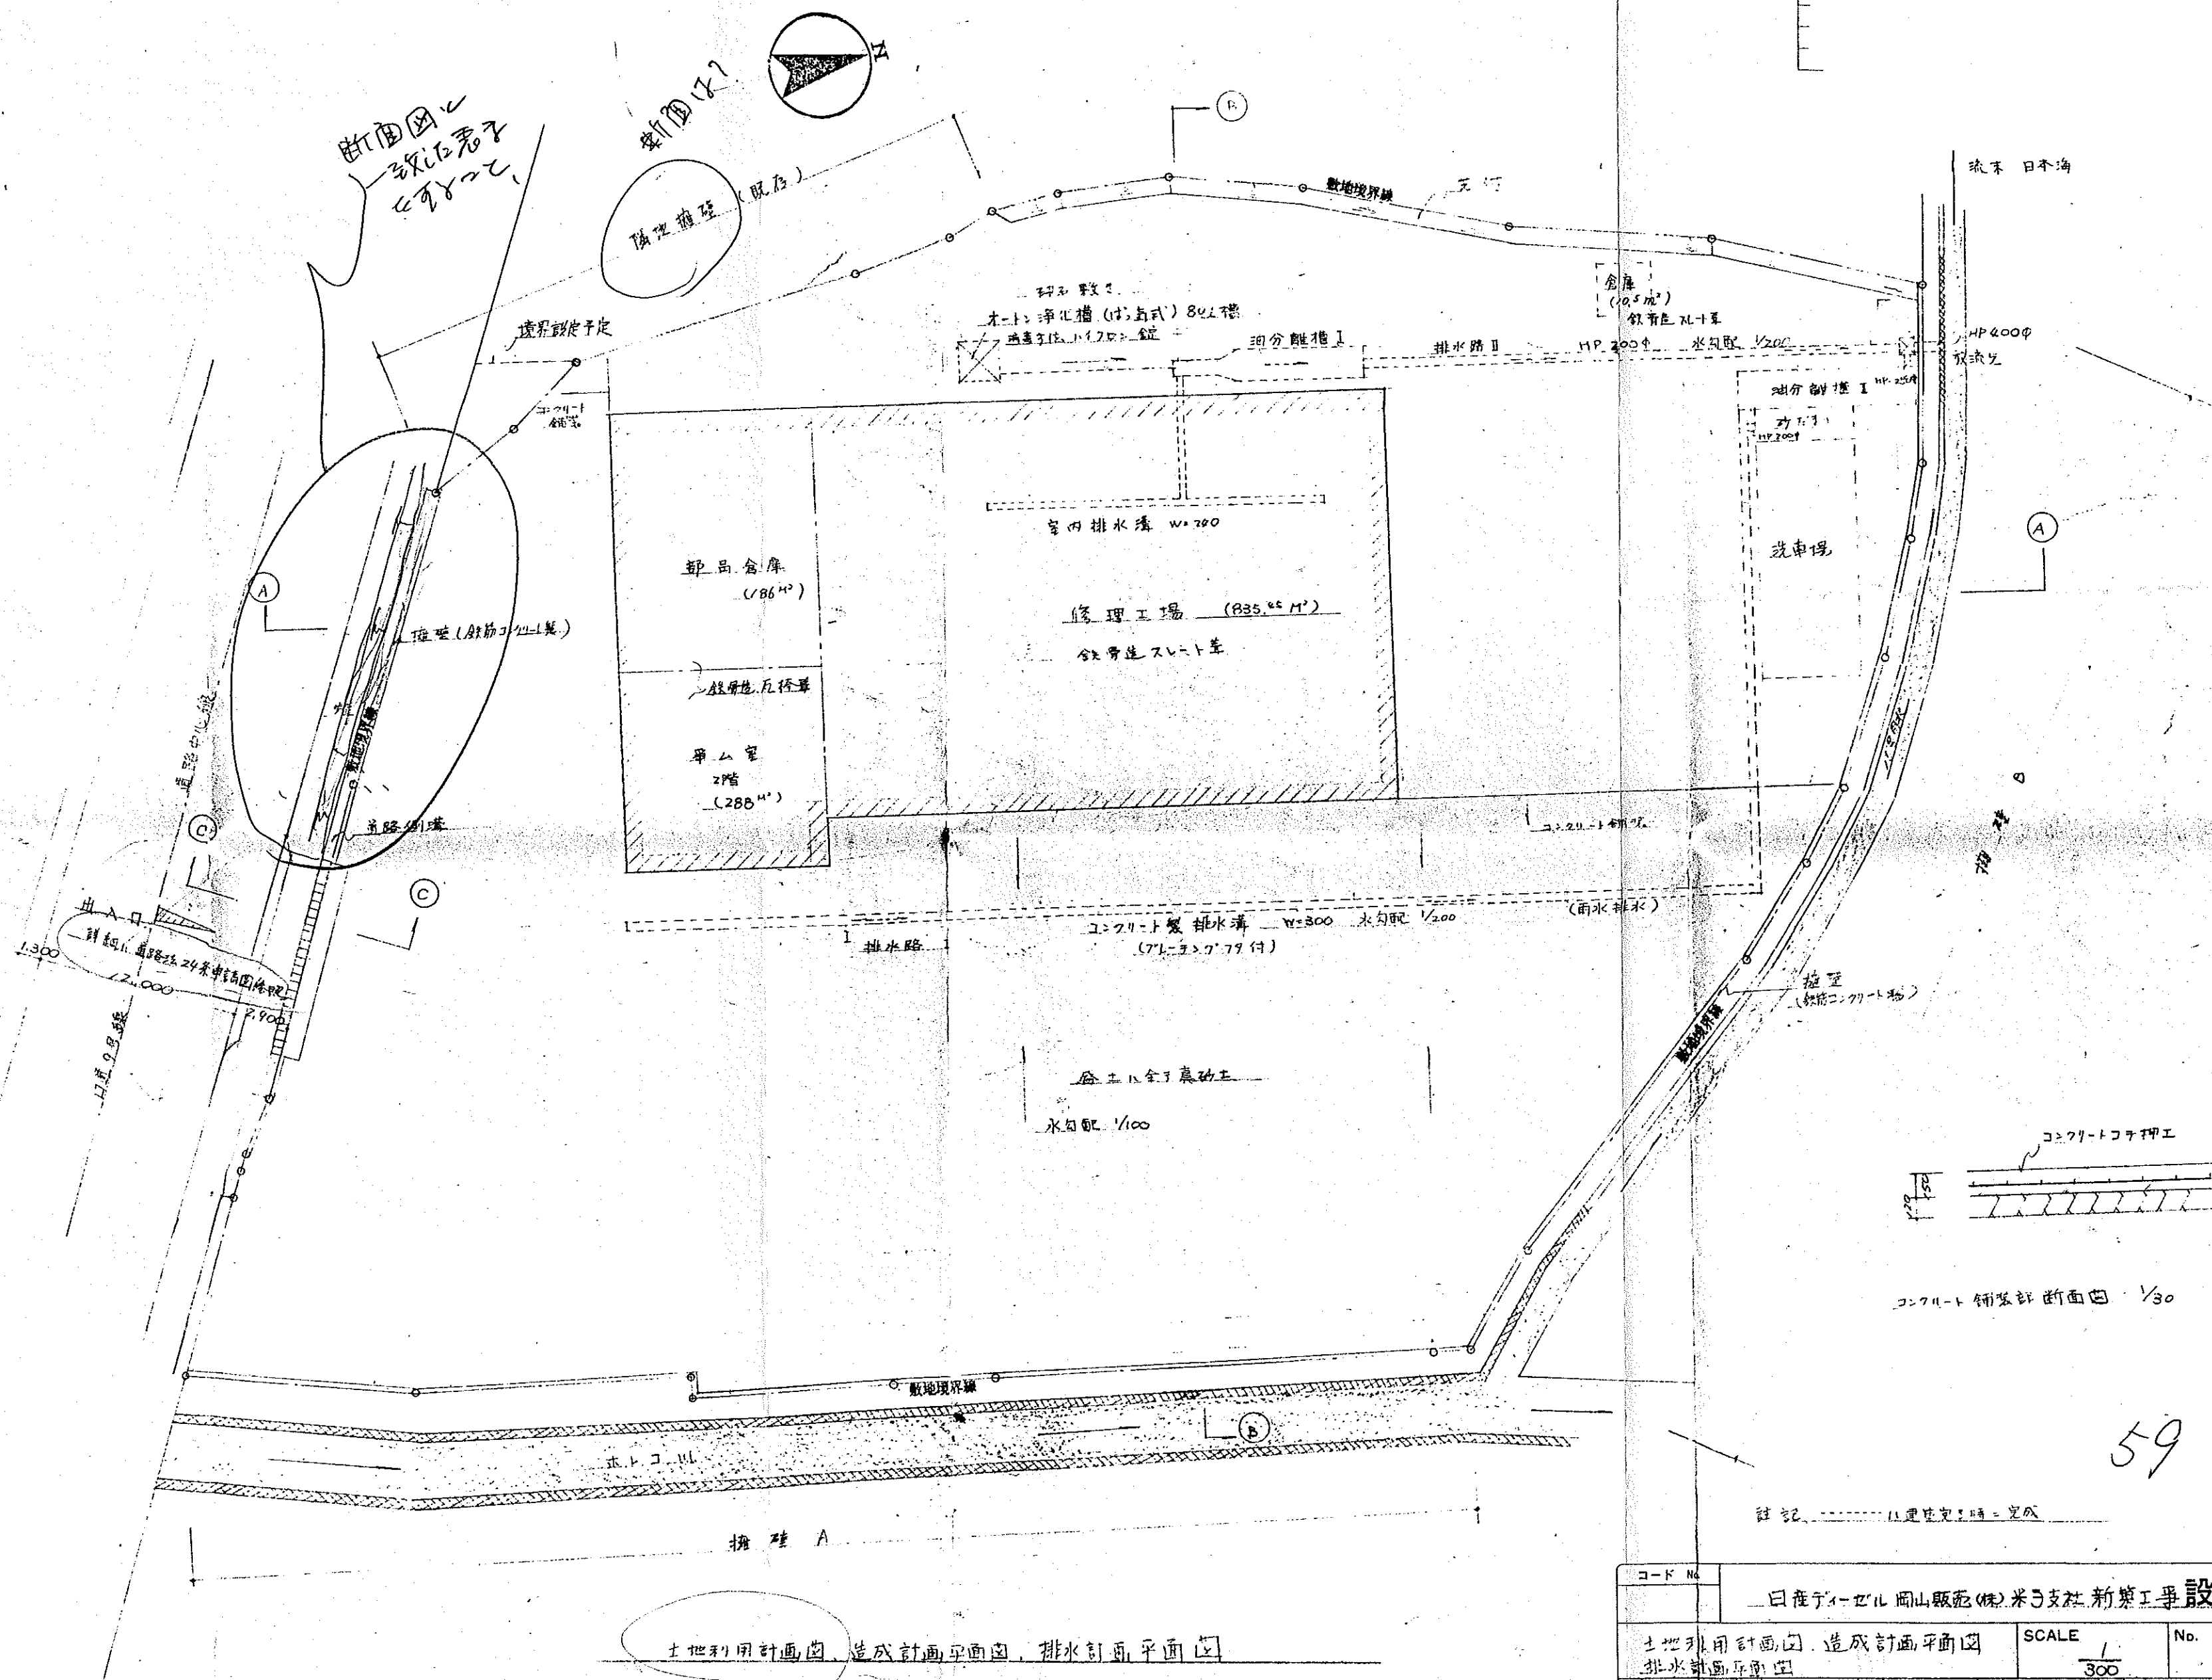

コード No.		日産ディーゼル岡山販売(株)米子支社 新築工事設計図	
土地利用計画図、造成計画平面図、排水計画平面図		SCALE 1/300	No.
承認	検図	校正	製図
株式会社 大木組1級建築士事務所		岡本 度 義	

59