



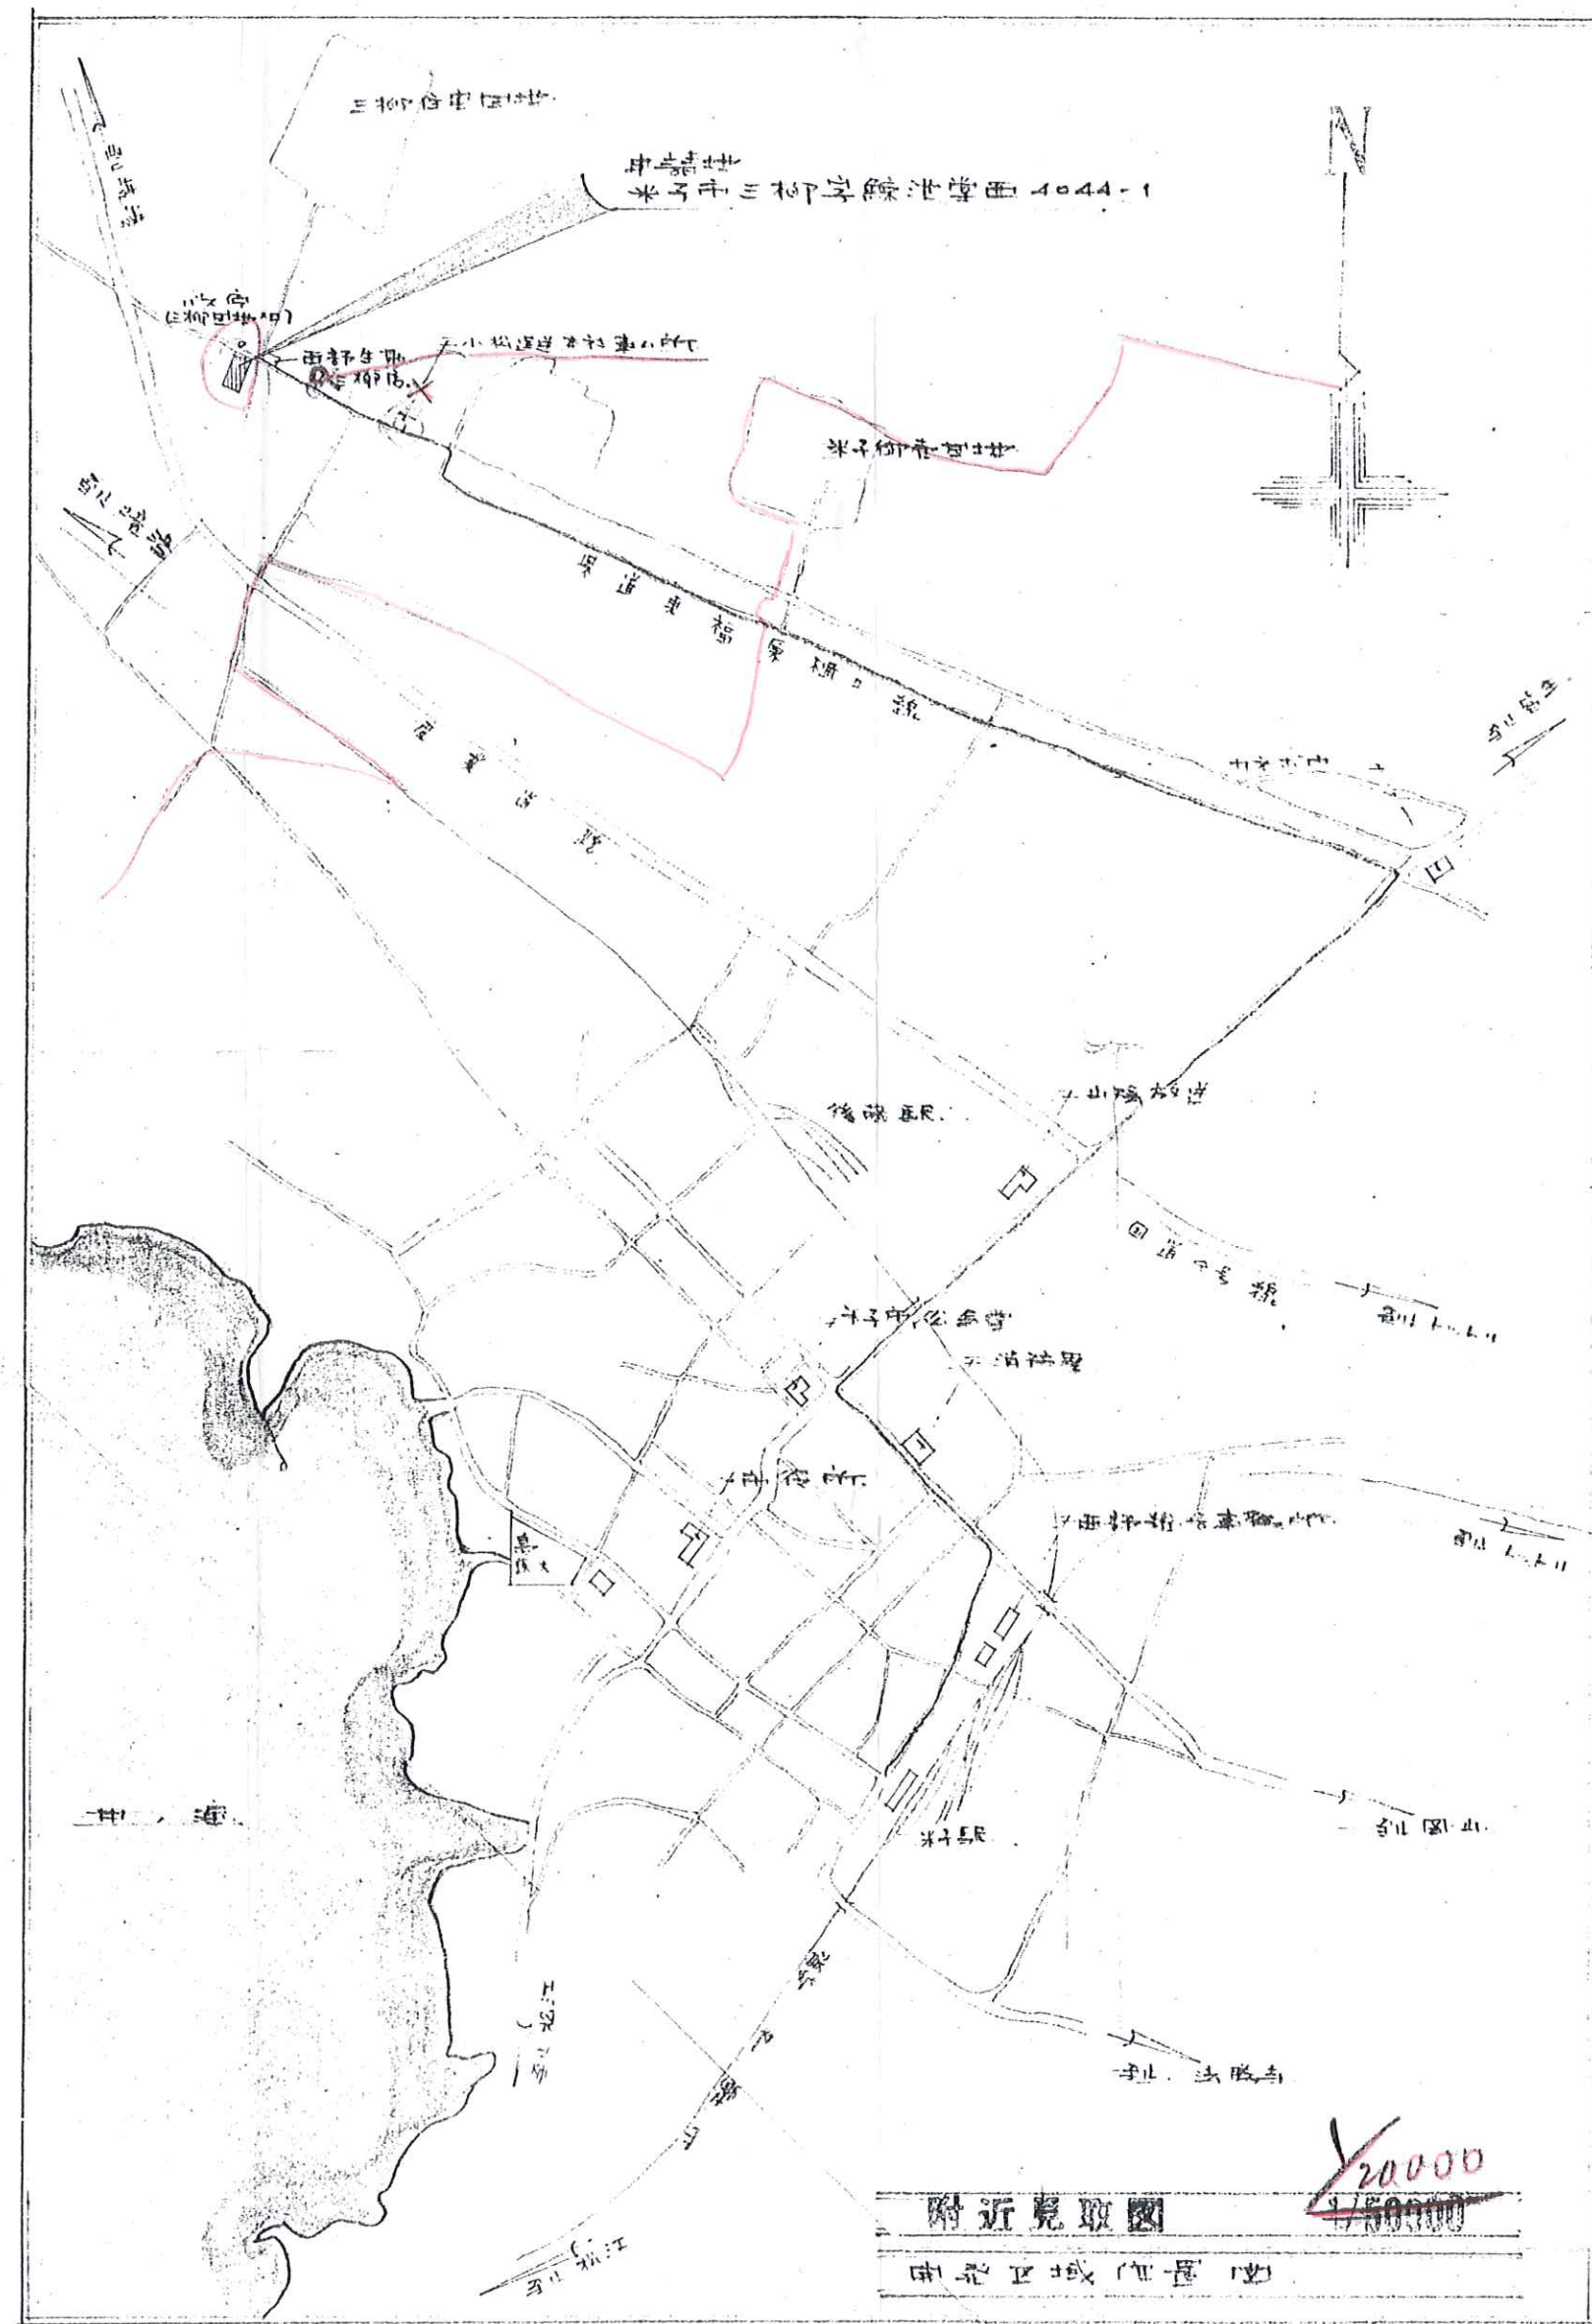

敷地面積	228.2㎡
建築面積	38.1㎡
延床面積	38.1㎡
構造	鉄骨造
用途	事務所



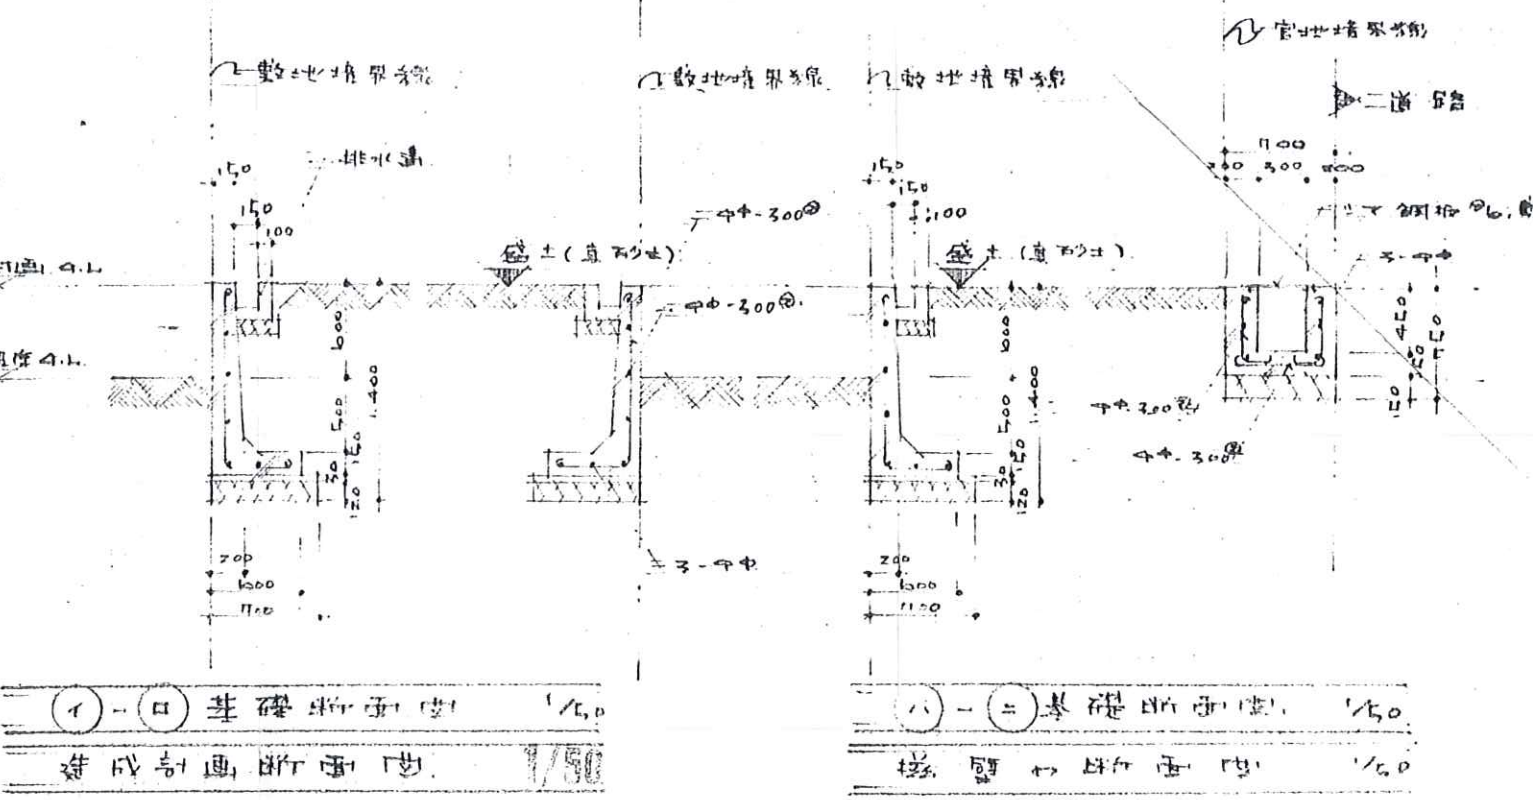

NO	小松運送株式会社 中倉行倉庫増築工事	DATE
桂設計事務所		CHECK/DRAW
1級建築士 登録第21760号 本間 精一		年月日