


計画平面図
利用計画図

S=300

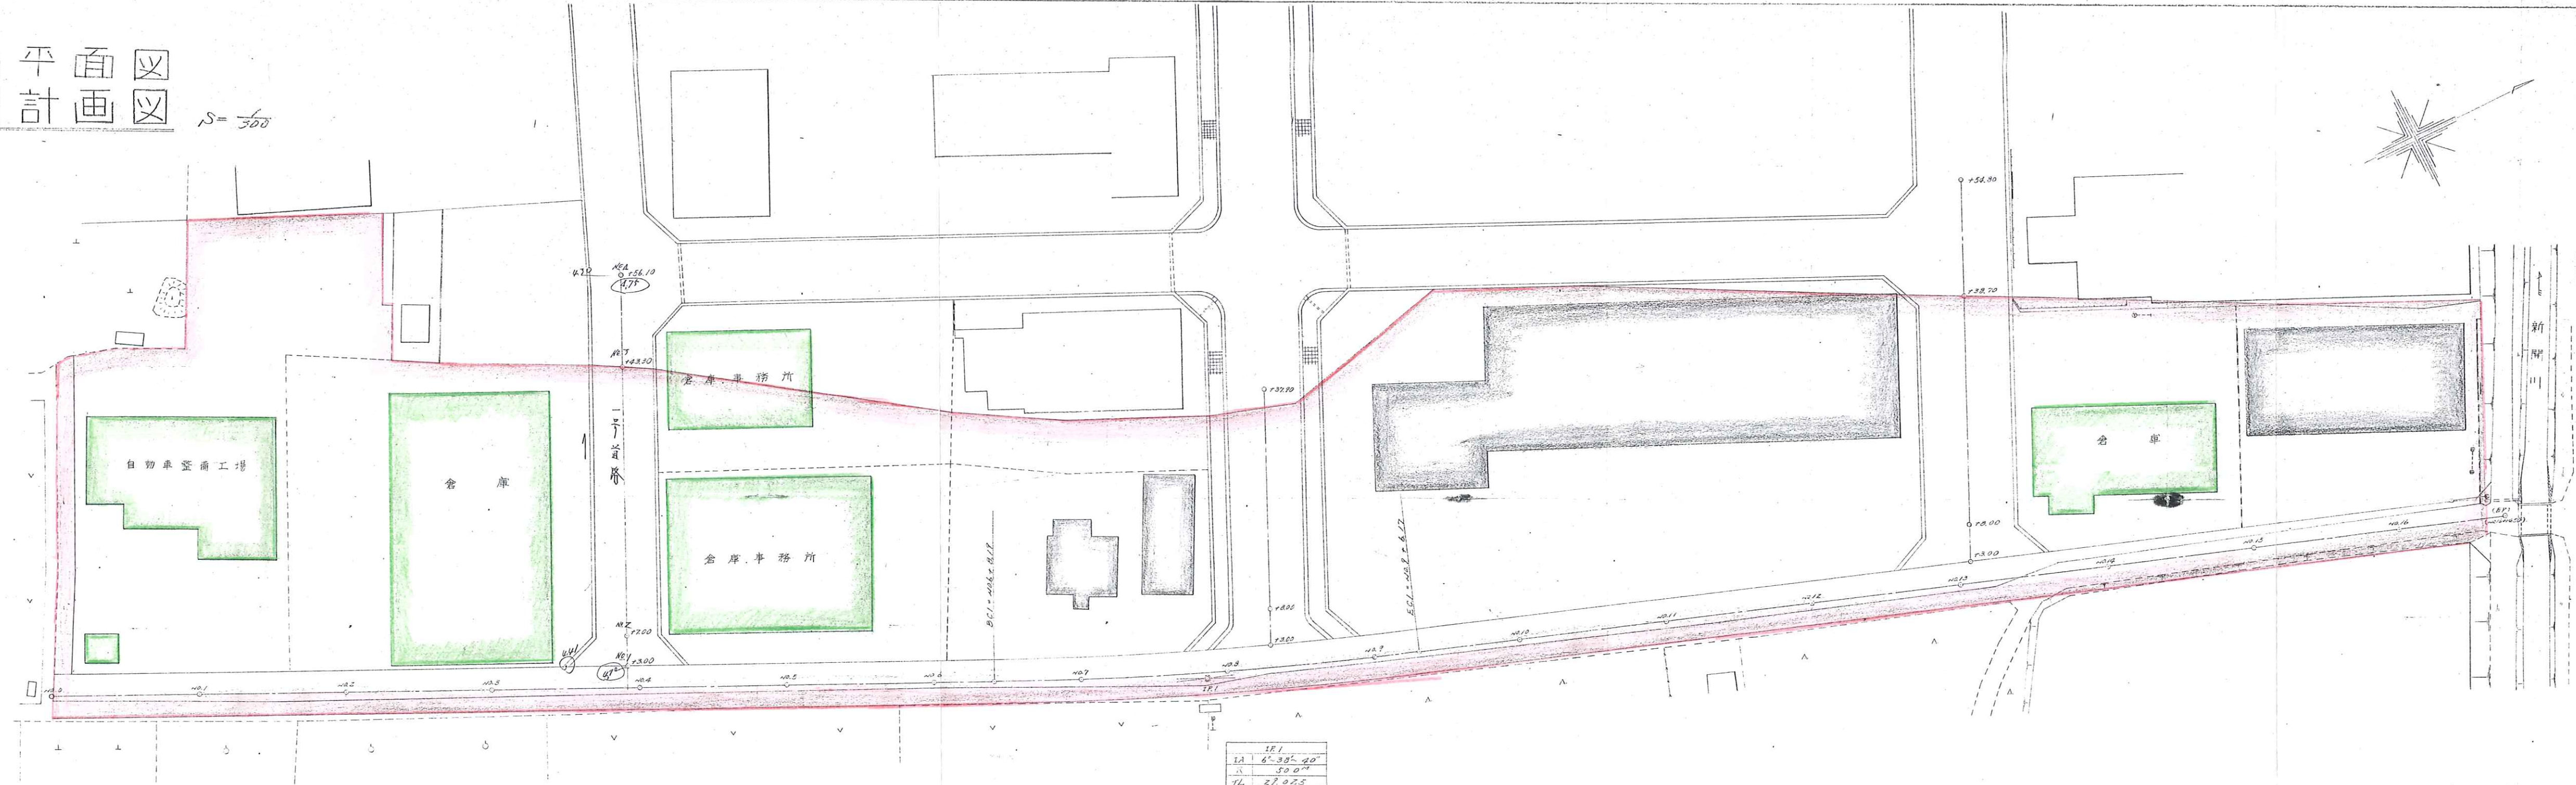

IR1	
LA	6°38'20"
IS	50.0m
TL	27.025
CL	57.780
SL	0.845
W1	
S	
DL	

都市計画道路
日吉津・四軒屋線

- 図面境界
- 既設建物
- 新設建物