


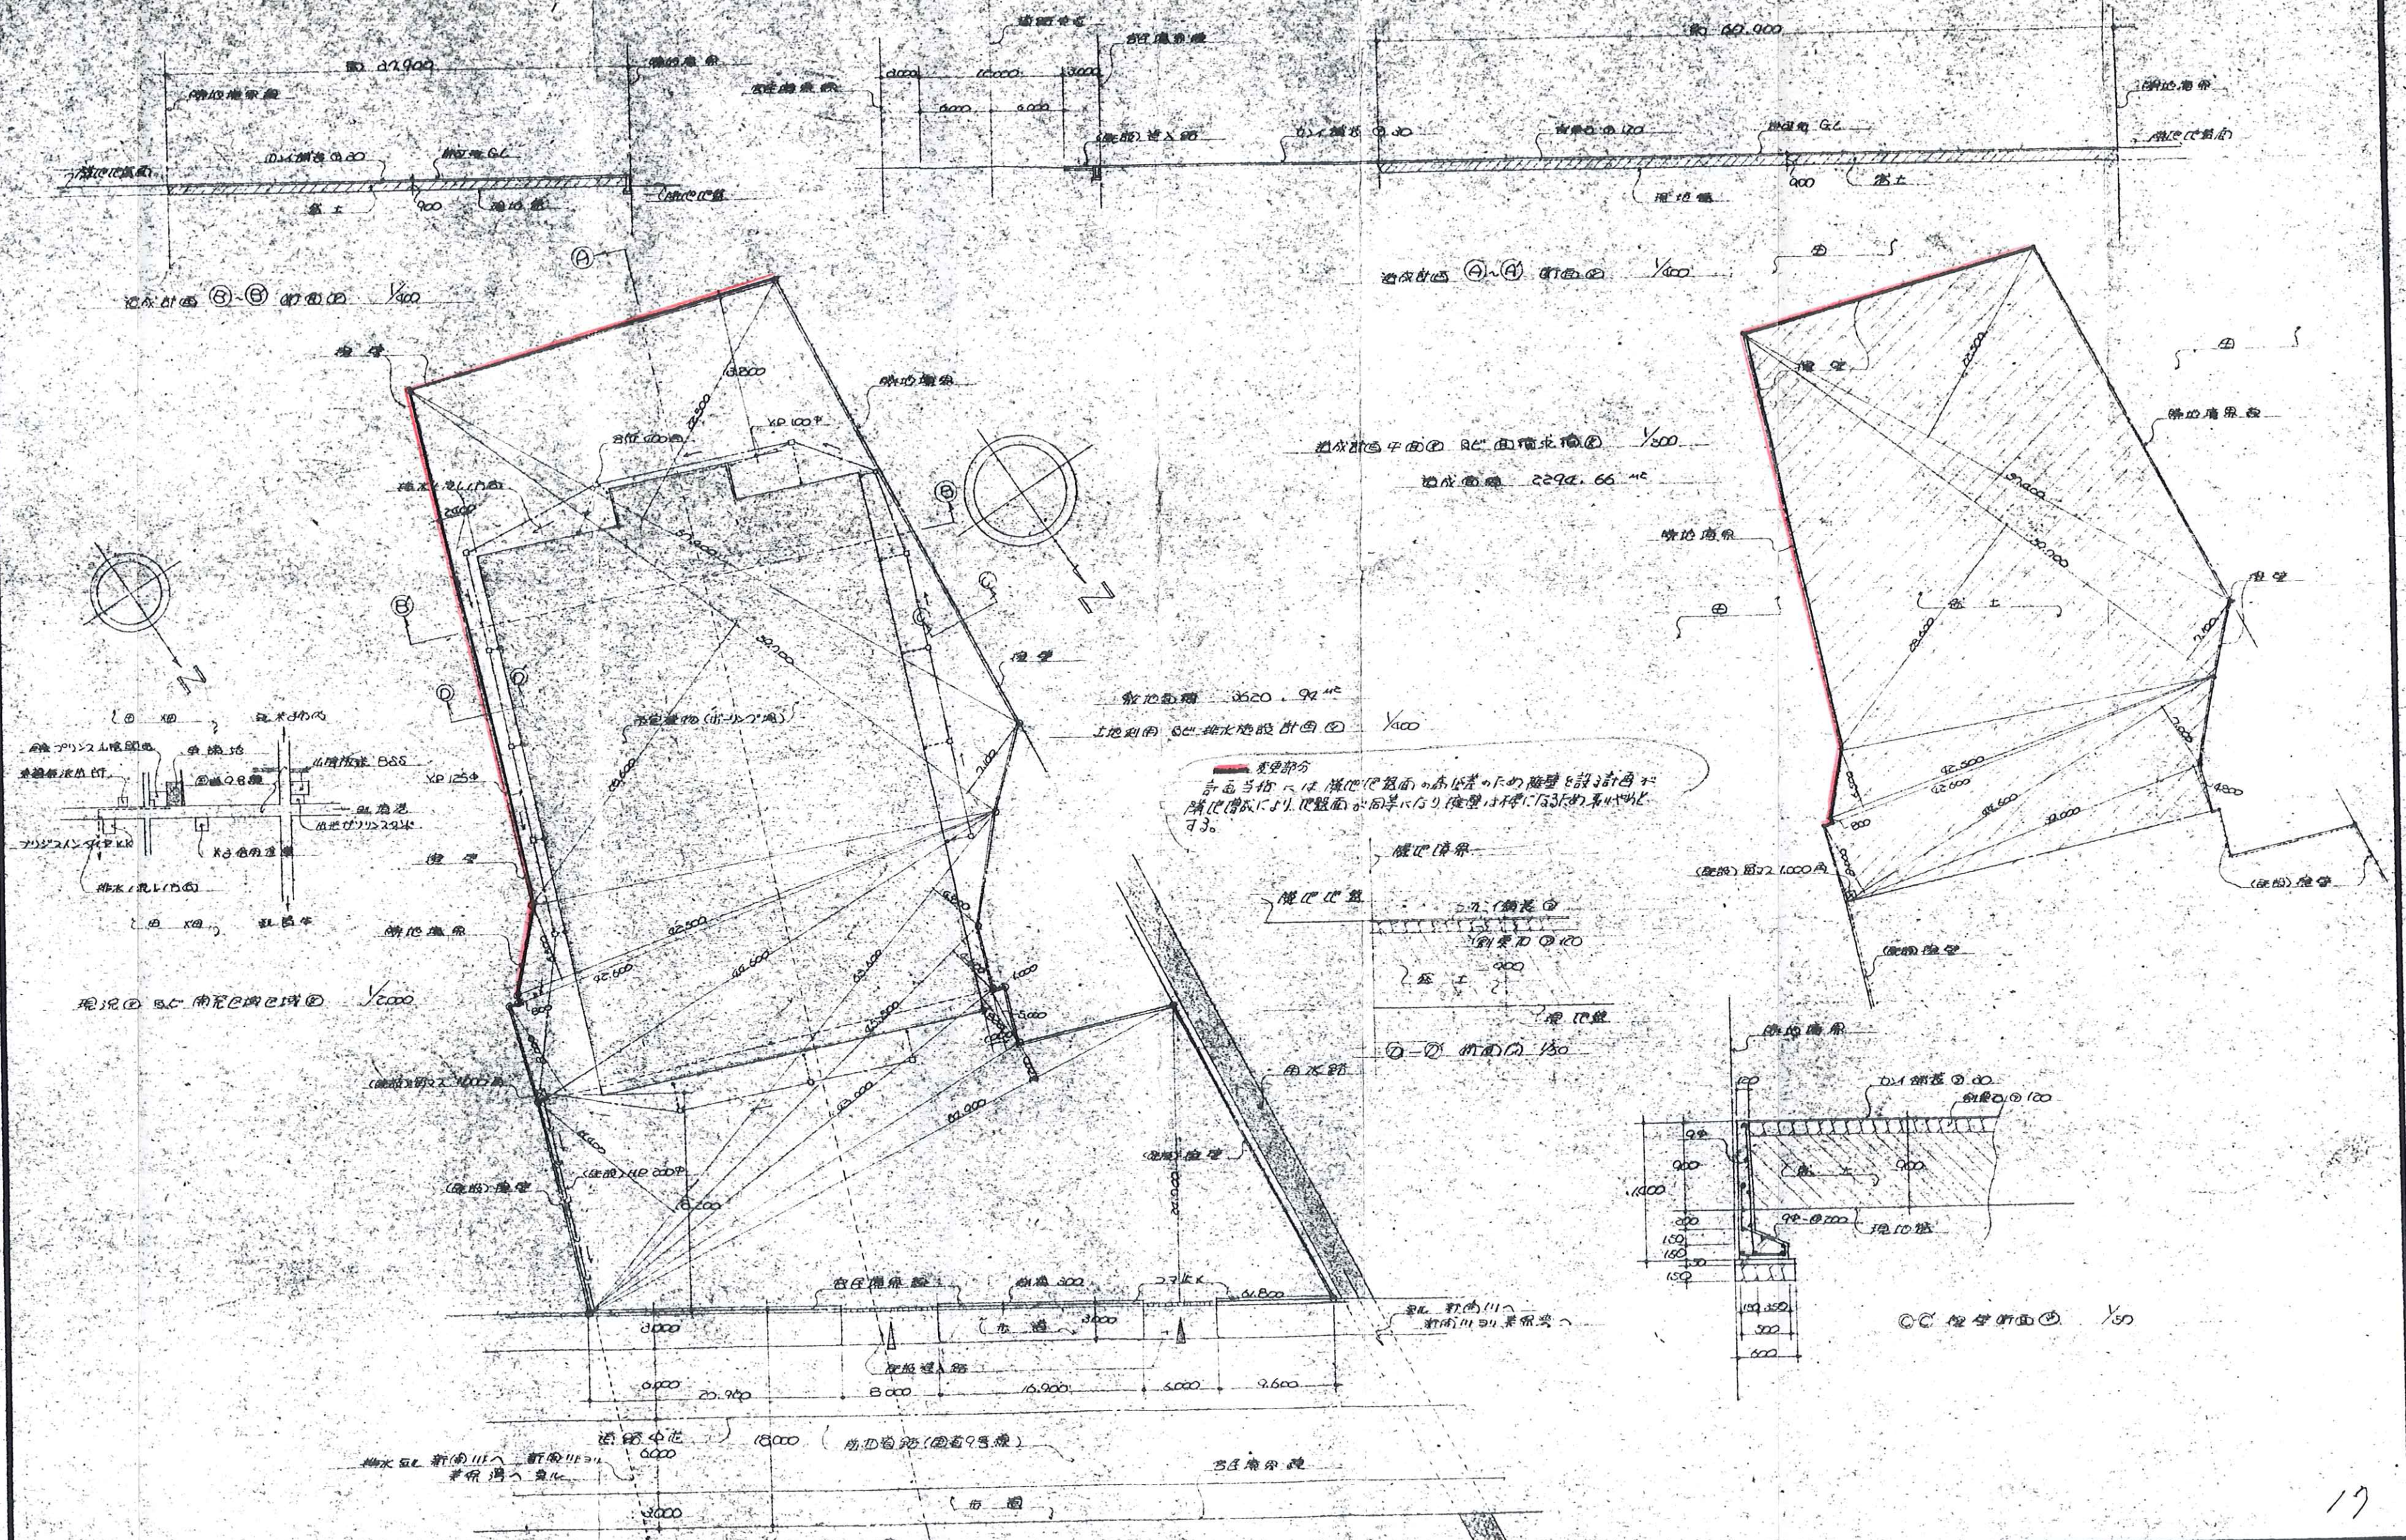

一級建築士 隠樹 登 登録38662号	隠樹建築事務所	検印	製図 Y. S. L. N. D.	年 月 日 10 11 25	工事名 	図名 	
---------------------	---------	----	----------------------	-------------------	---------	--------	--