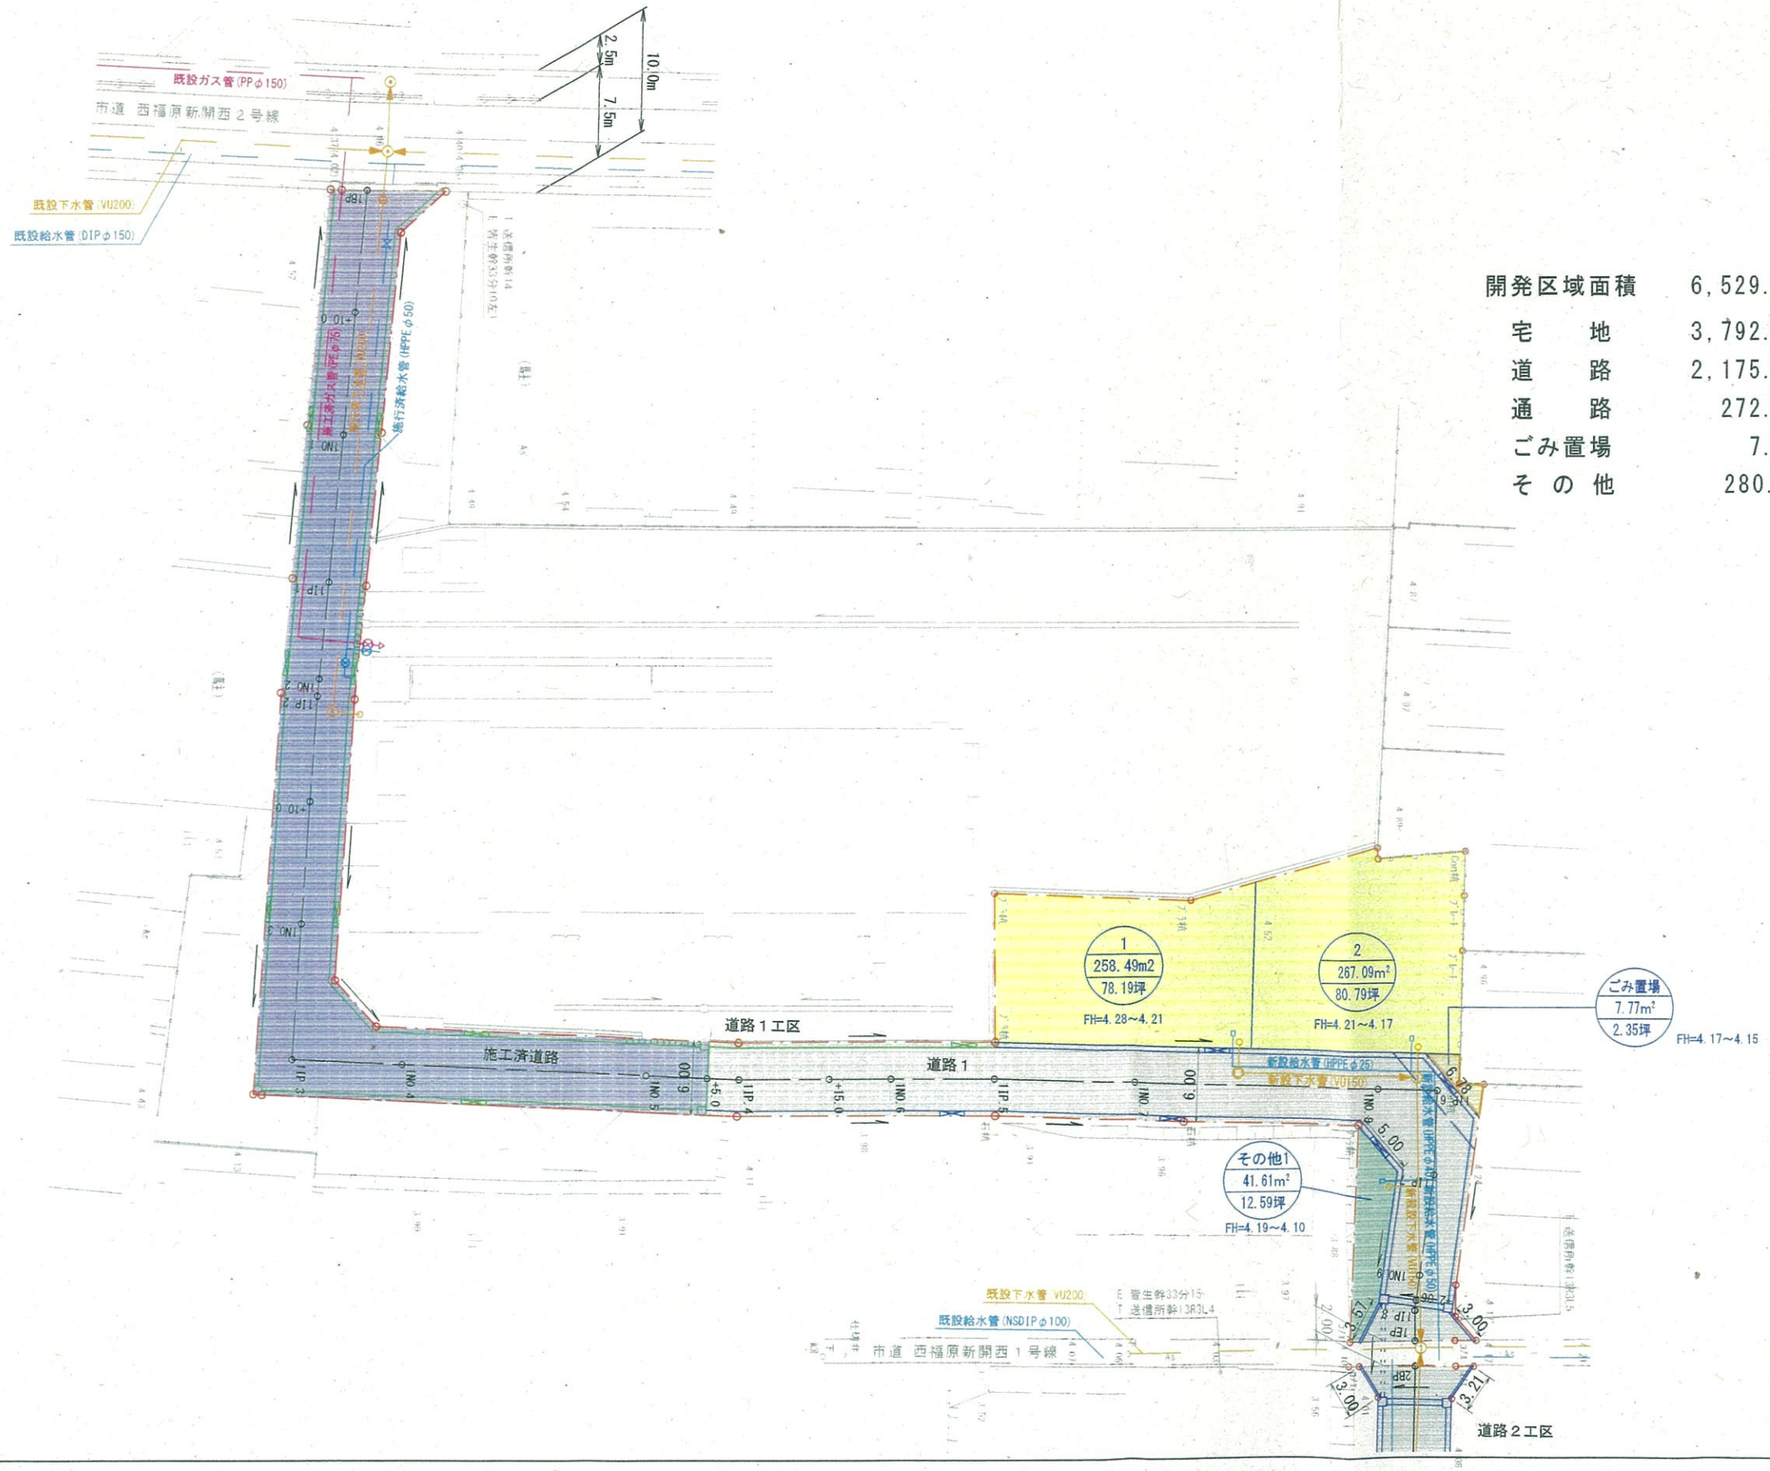

開発区域面積	6,529.72m2	(100.00%)
宅　　地	3,792.80m2	(58.09%)
道　　路	2,175.78m2	(33.32%)
通　　路	272.91m2	(4.18%)
ごみ置場	7.77m2	(0.12%)
そ の 他	280.46m2	(4.29%)

凡　　例	
開発区域界	
宅　　地	
道　　路	
施工済道路	
通　　路	
ごみ置場	
そ の 他	
給水施設	
下水道施設	

事業名	(仮称)西福原団地造成事業		
位　置	米子市西福原七丁目地内		
図　名	土地利用計画図 (1/2)		
単　位	M	縮　尺	1:500
設計者	株式会社 松 和 能海 稔		
株式会社 K＆Sコーポレーション			