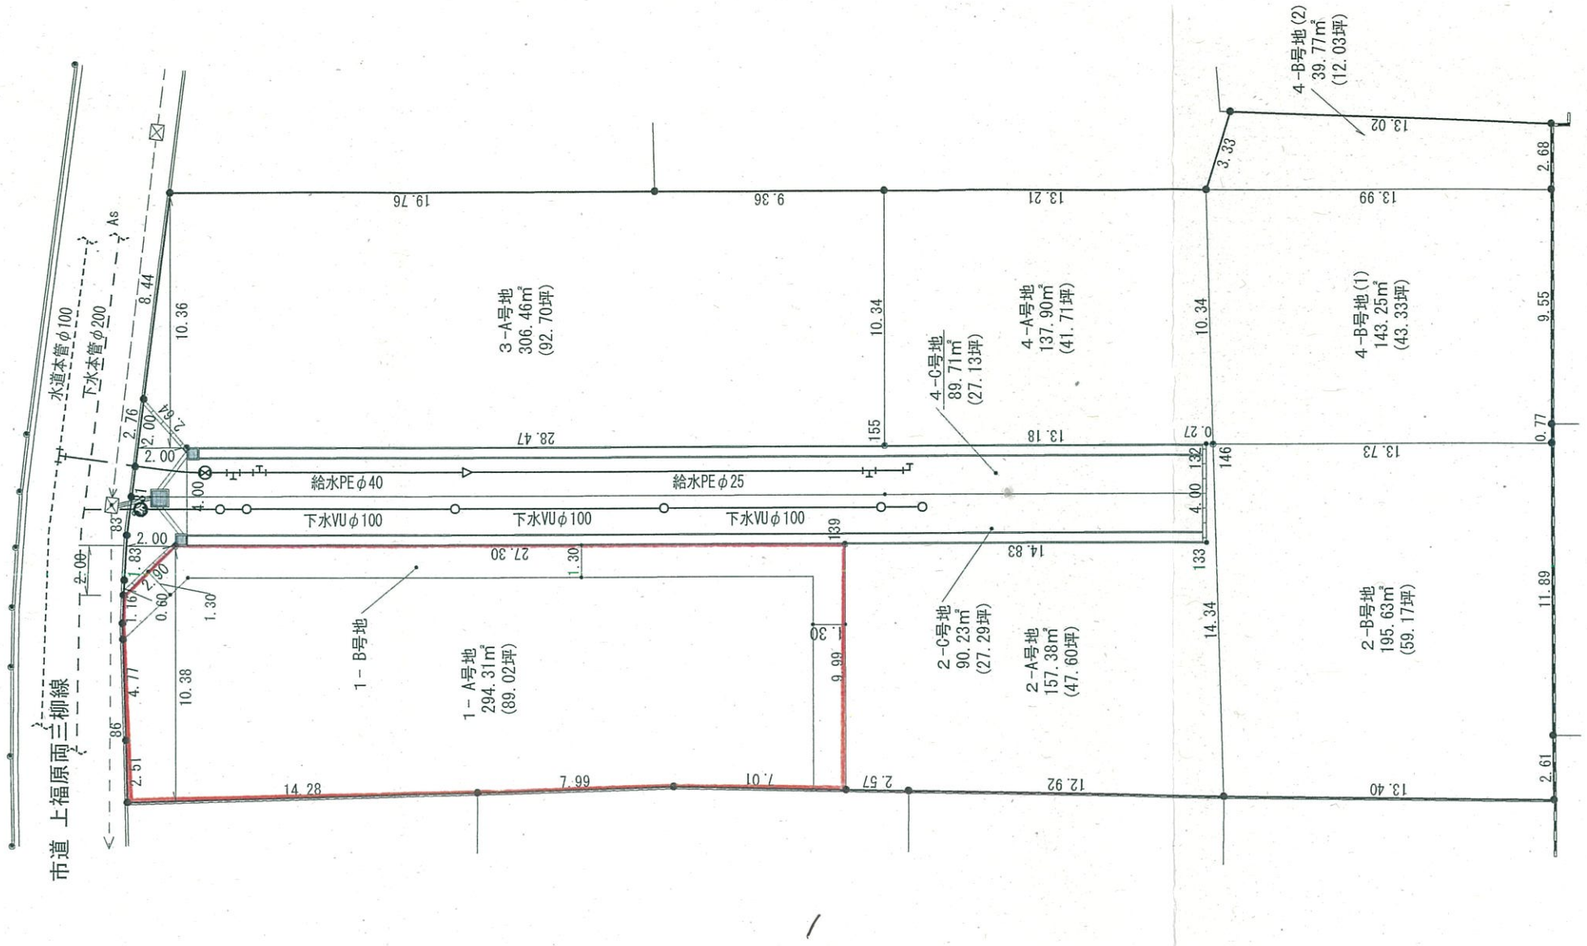

記事				
令和 6年 9月10日	株式会社 三浦建築企画設計 1級建築士事務所 鳥取県知事登録 第494号 1級建築士 登録番号 第99186号 三浦 四郎	工事名称	両三柳4区画宅地分譲造成工事	図番
		図面名称	土地利用計画図	
		令和 6 年 6 月 11 日	縮尺 1/250	