




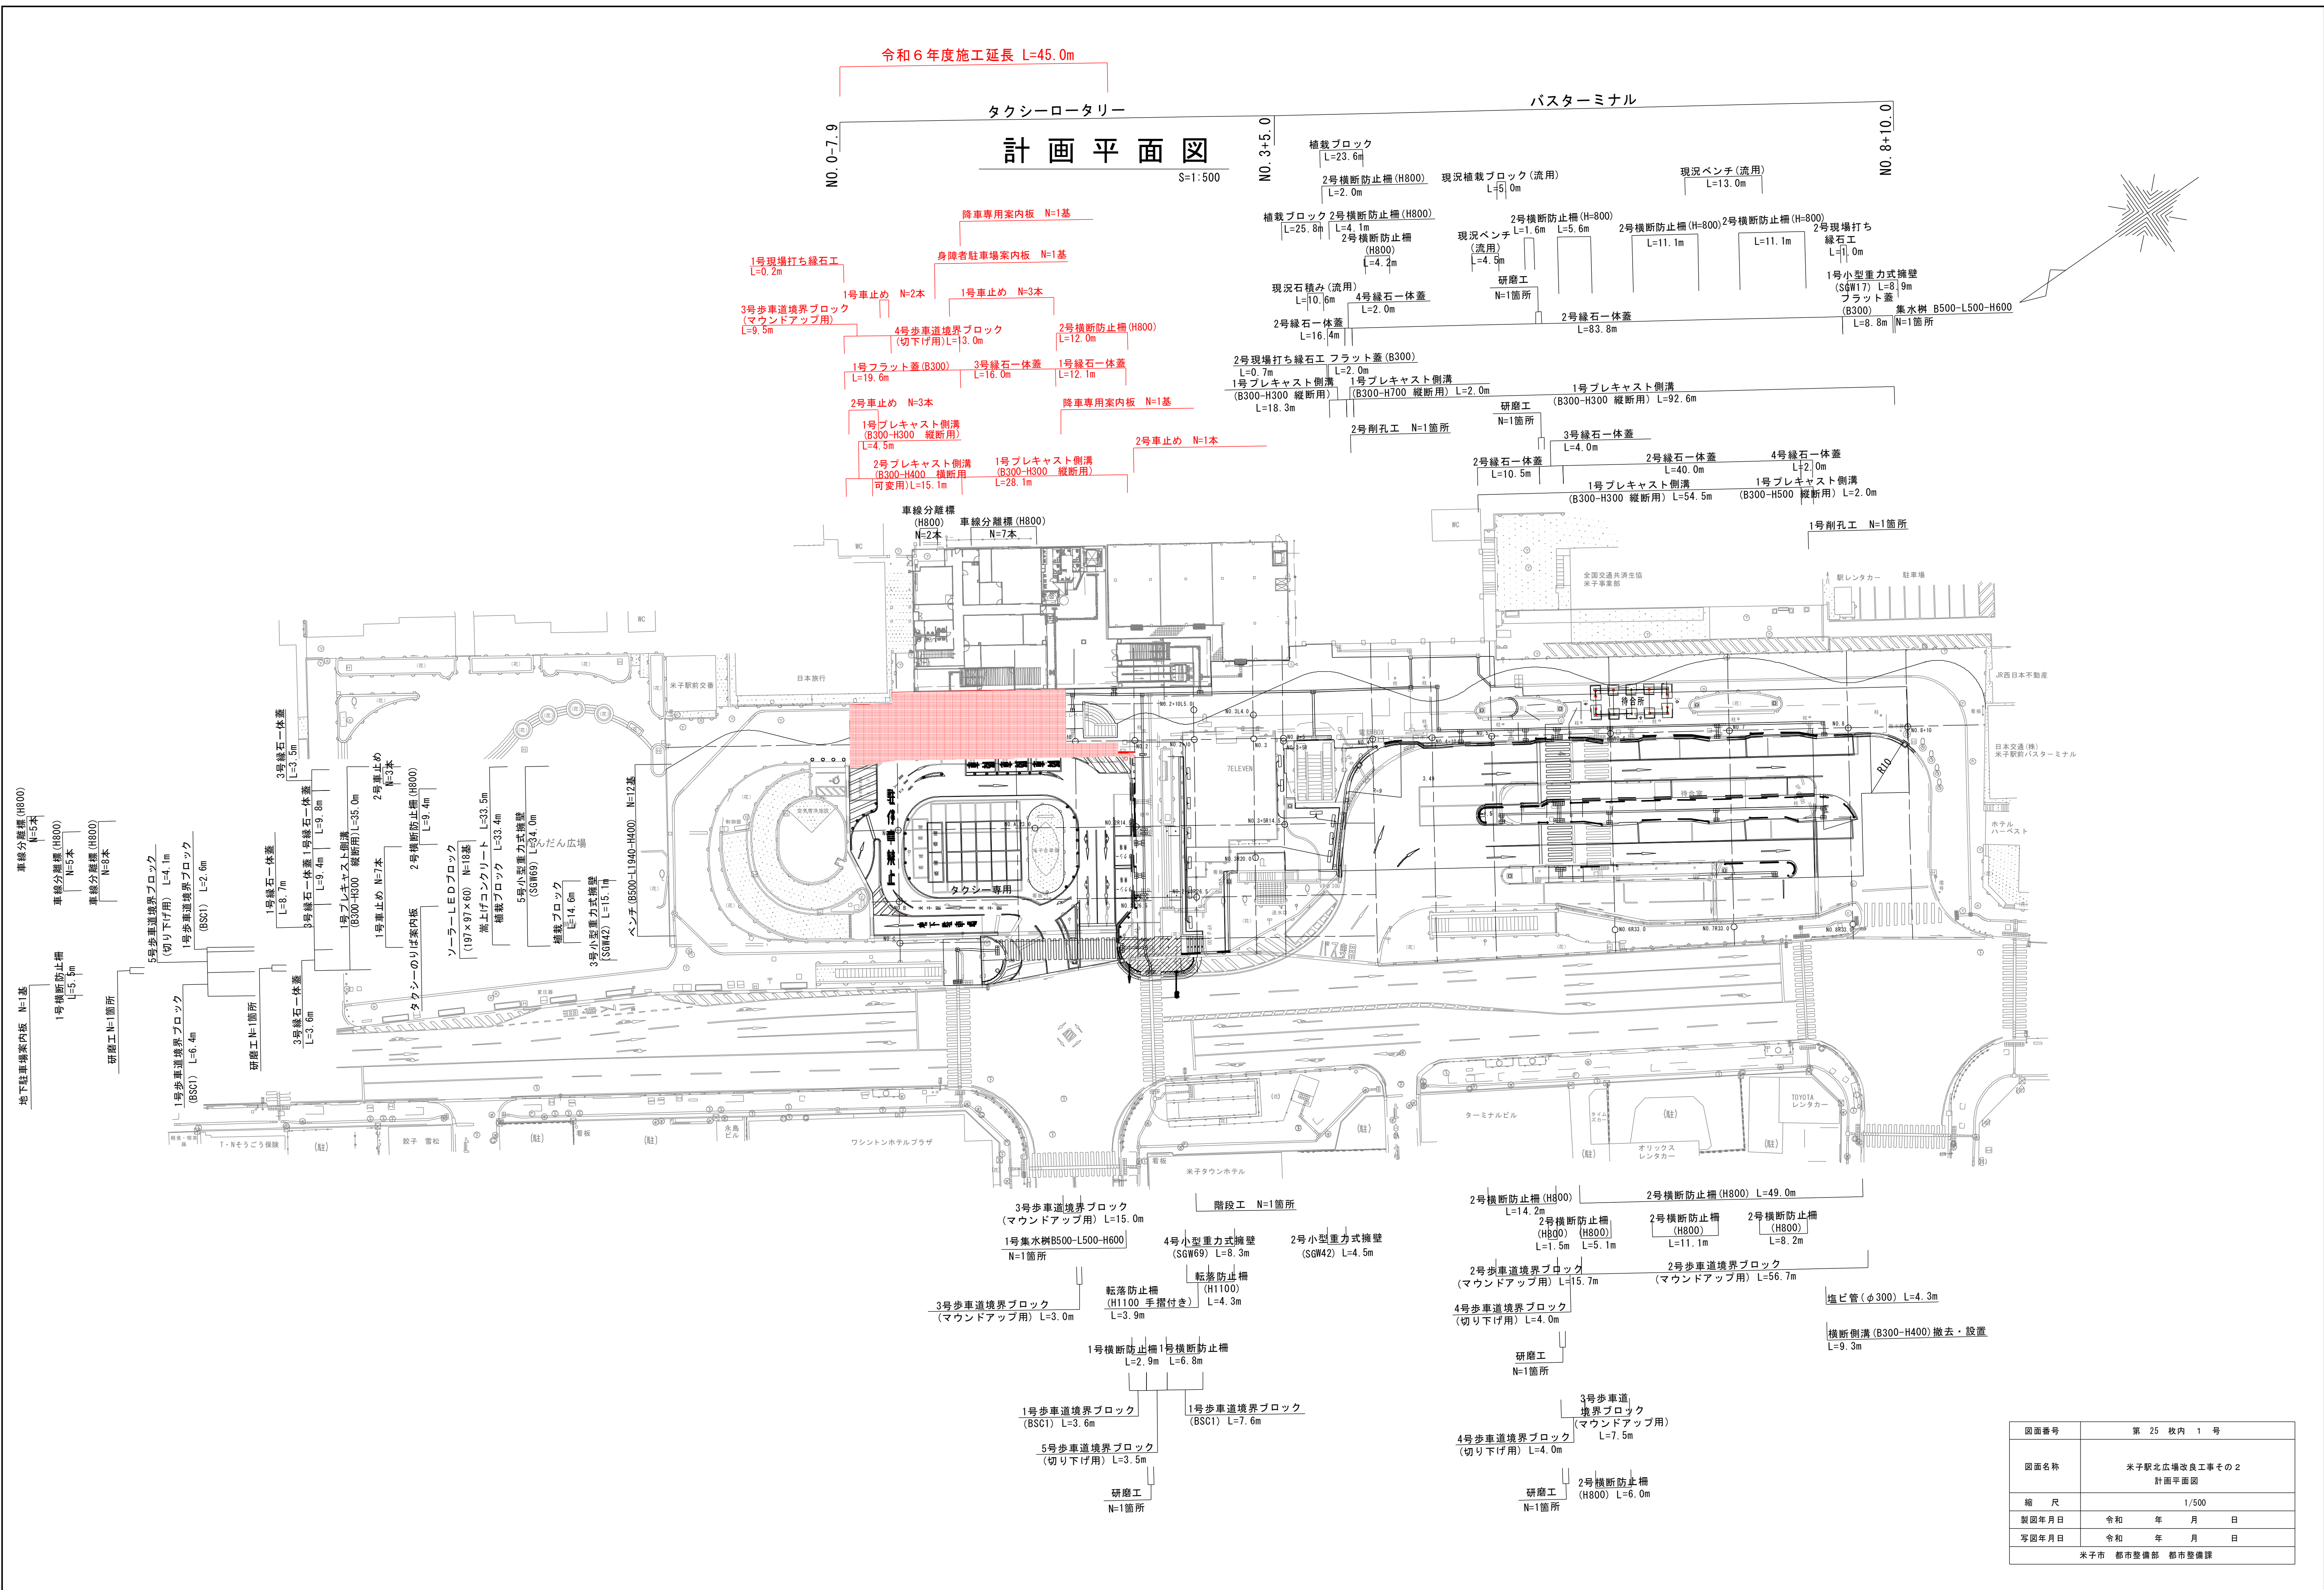

S=1:300

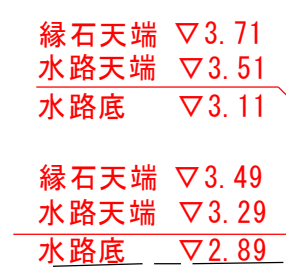

図面番号	第 25 枚内 2 号
図面名称	米子駅北広場改良工事その 2 高さ関係図
縮 尺	1/300
製図年月日	令和 年 月 日
承認年月日	令和 年 月 日
米子市 都市整備部 都市整備課	

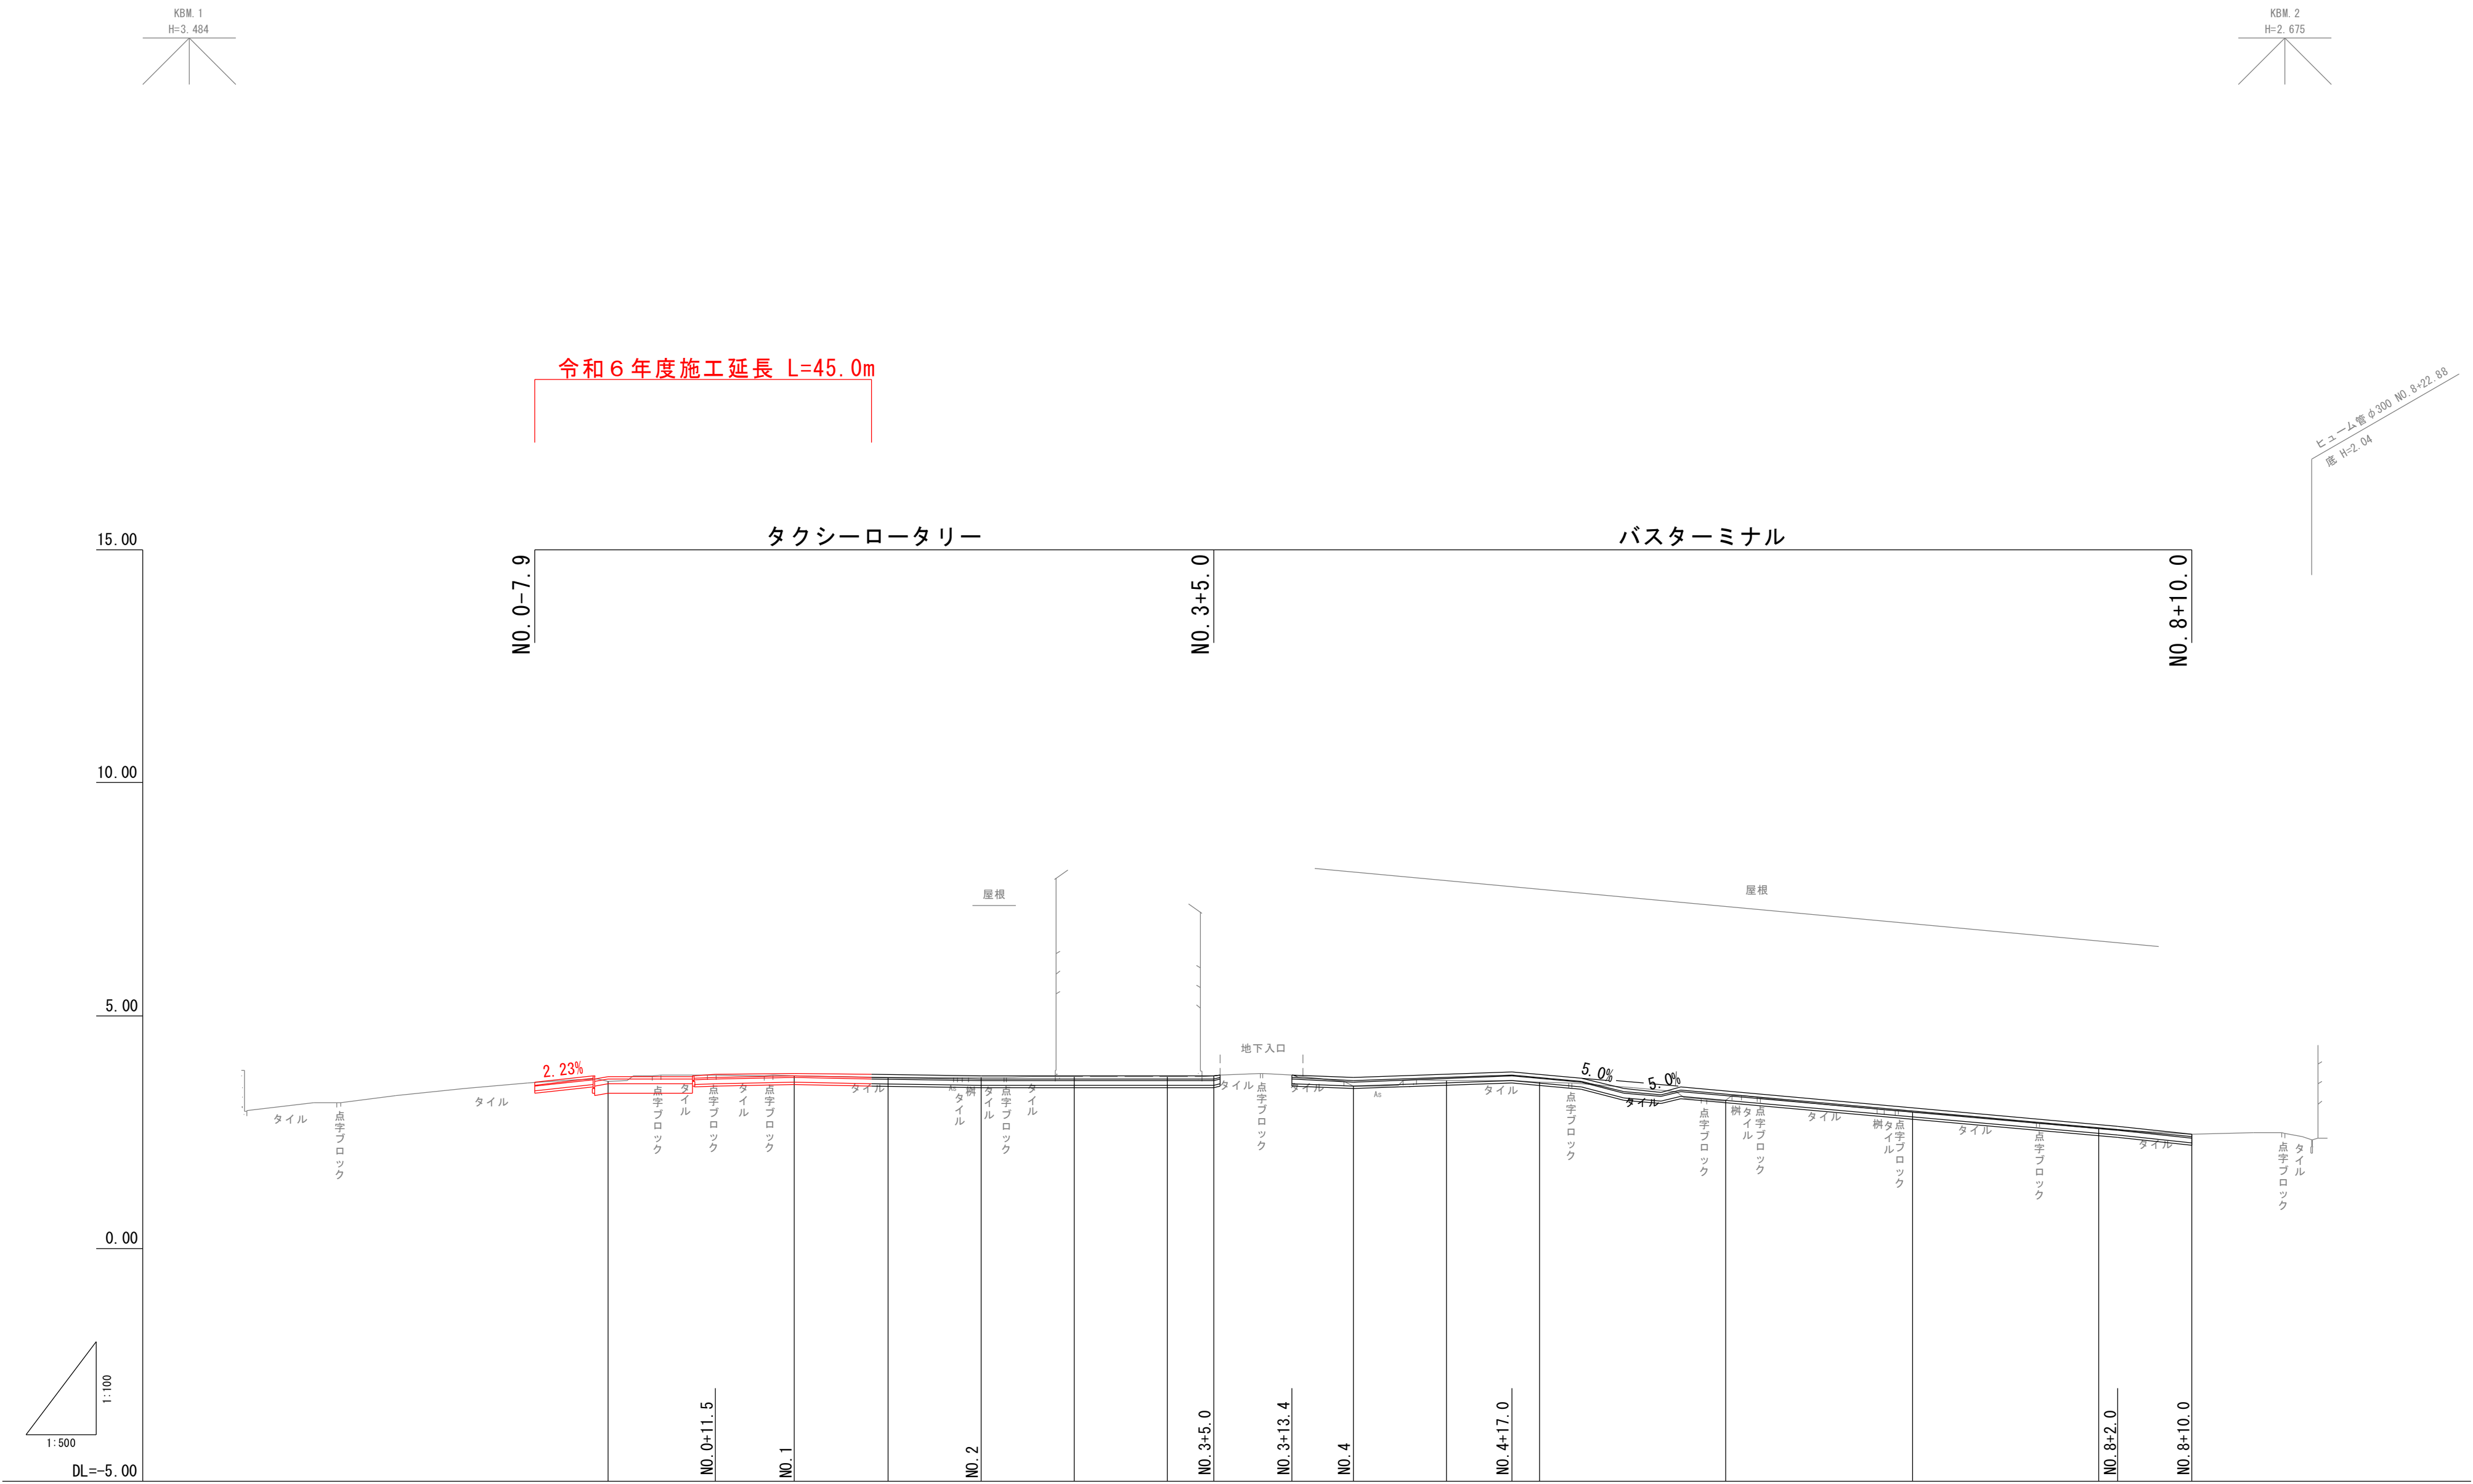

勾配	H=0.03m I=0.30% L=8.50m 3.73 3.76 I=0.30% H=0.06m L=20.00m 3.70 3.70 LEVEL L=25.00m 3.70 3.70 H=0.06m I=0.91% L=6.60m 3.73 3.67 I=0.71% H=0.12m L=17.00m 3.79 3.74 I=1.80% L=65.00m 3.38 3.02 H=1.17m 2.66 2.46 H=0.16m I=2.00% L=8.00m 2.62 2.46																													
盛土				0.05		0.05		0.03		0.01		0.01		0.00		0.19		0.14		0.16			0.19			0.09		0.08		0.00
切土											0.00																		0.00	
計画高				3.76		3.73		3.70		3.70		3.70		3.70		3.67		3.74		3.74			3.38			3.02		2.66		2.46
地盤高			3.59	3.71		3.68		3.67		(3.69)		(3.69)		3.70		3.48		3.60		3.58			3.19			2.93		2.58		2.46
追加距離		0.000		20.000		30.000		40.000		50.000		60.000		65.000		80.000		90.000		100.000			120.000			140.000		160.000		170.000
単距離		0.000		20.000		10.000		10.000		10.000		10.000		5.000		15.000		10.000		10.000			20.000			20.000		20.000		10.000
測点		NO.0		NO.1		NO.1+0		NO.2		NO.2+10		NO.3		NO.3+5		NO.4		NO.4+10		NO.5			NO.6			NO.7		NO.8		NO.8+10
曲線																														
片勾配摺付図																														
拡幅摺付図																														


図面番号	第 25 枚内 3 号
図面名称	米子駅北広場改良工事その 2 縦断図
縮尺	H=1/500 V=1:100
製図年月日	令和 年 月 日
写図年月日	令和 年 月 日
米子市 都市整備部 都市整備課	

標準断面図 S=1:100





N0.6付近
バスターミナル




N0.1付近
タクシーロータリー

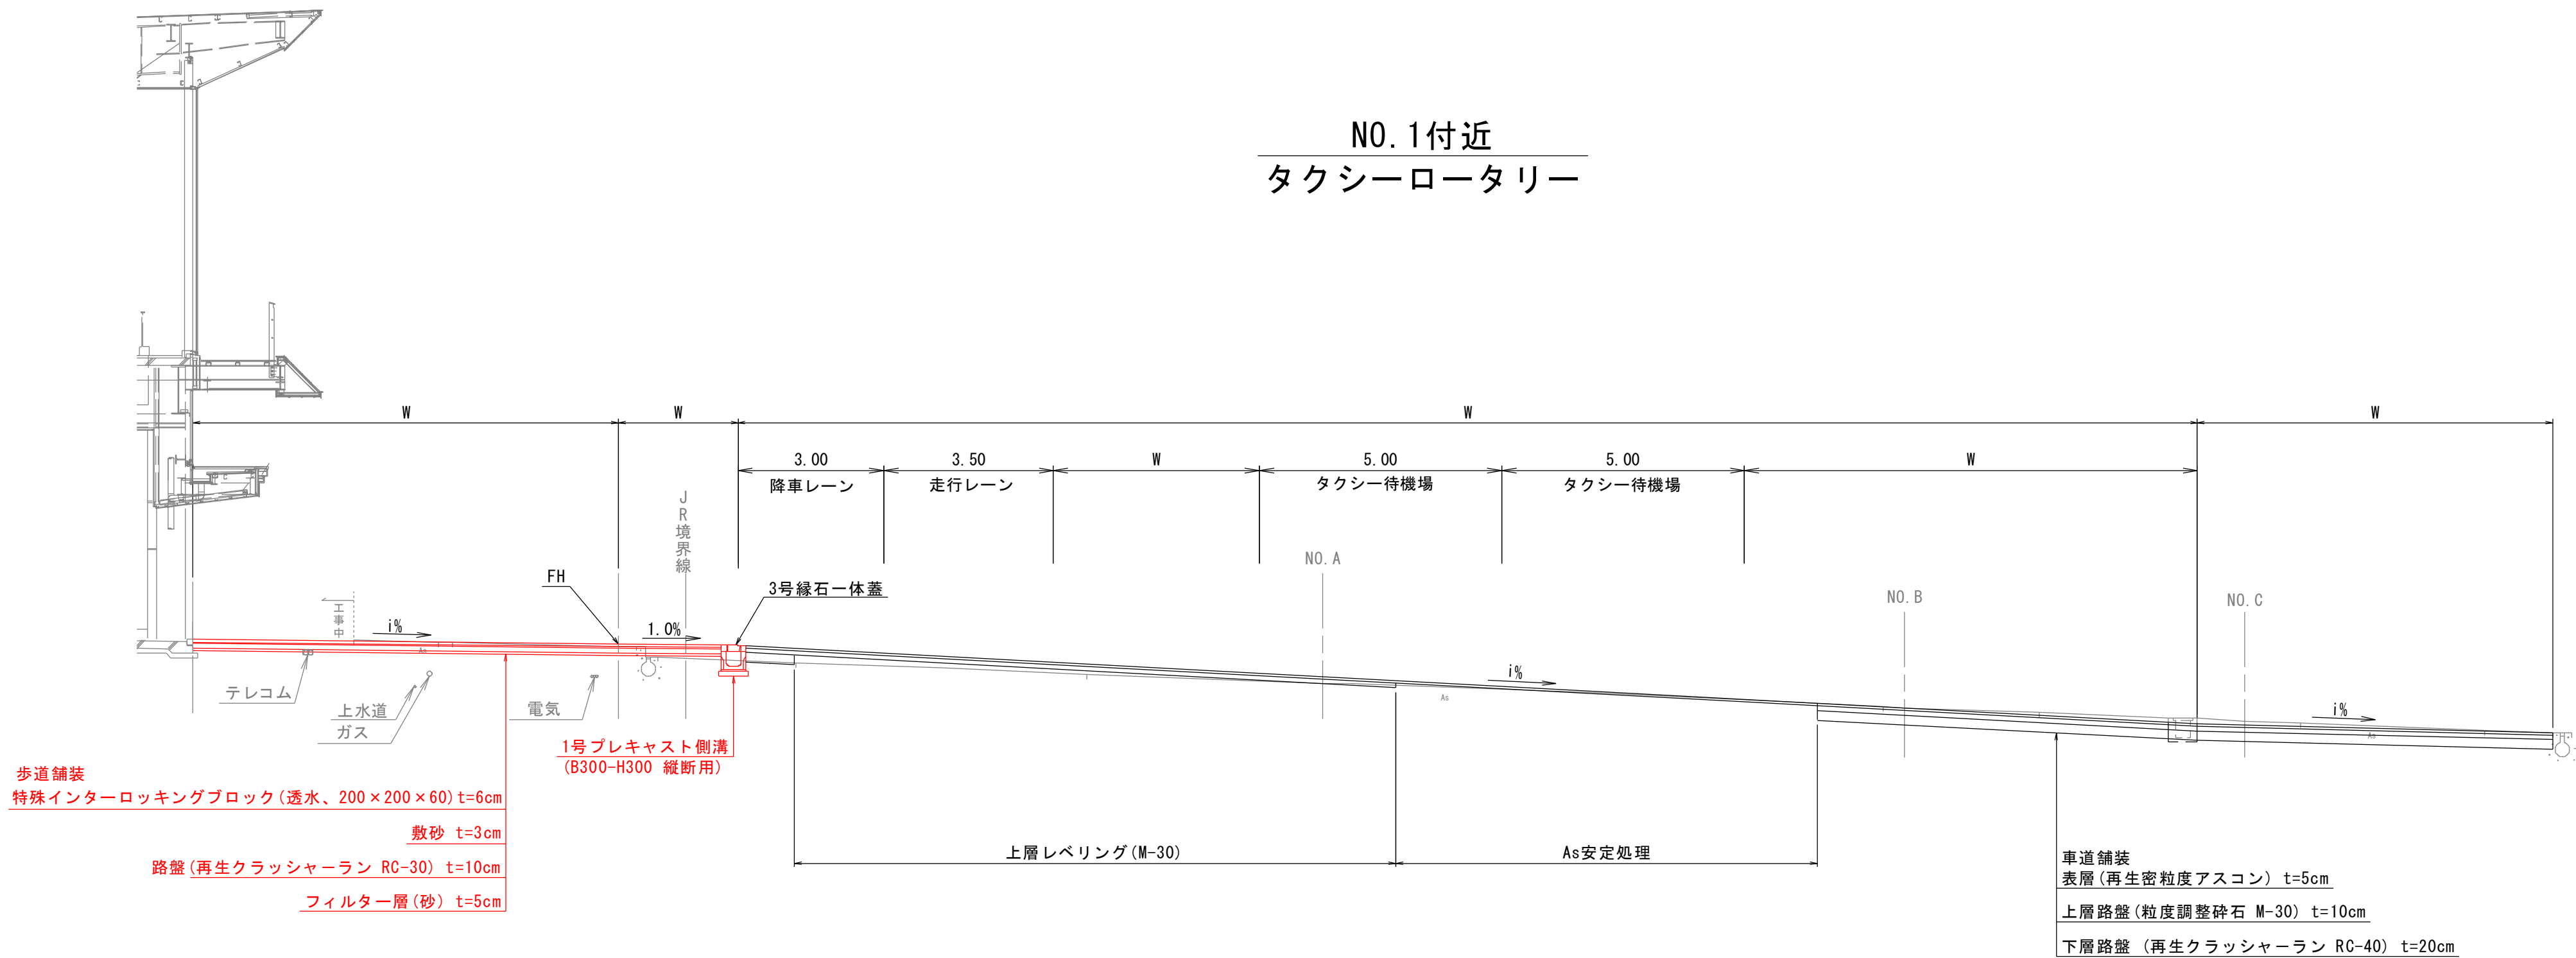

舗装構成 S=1:10

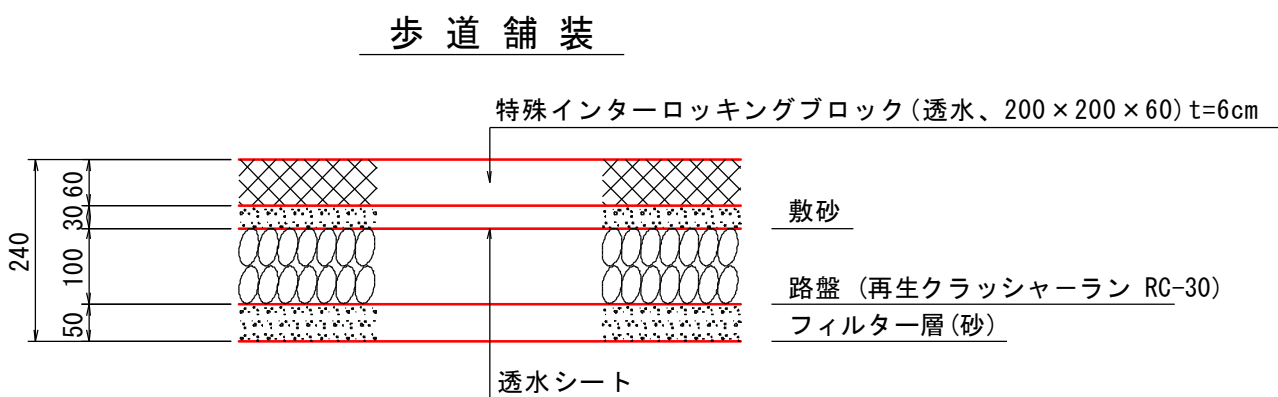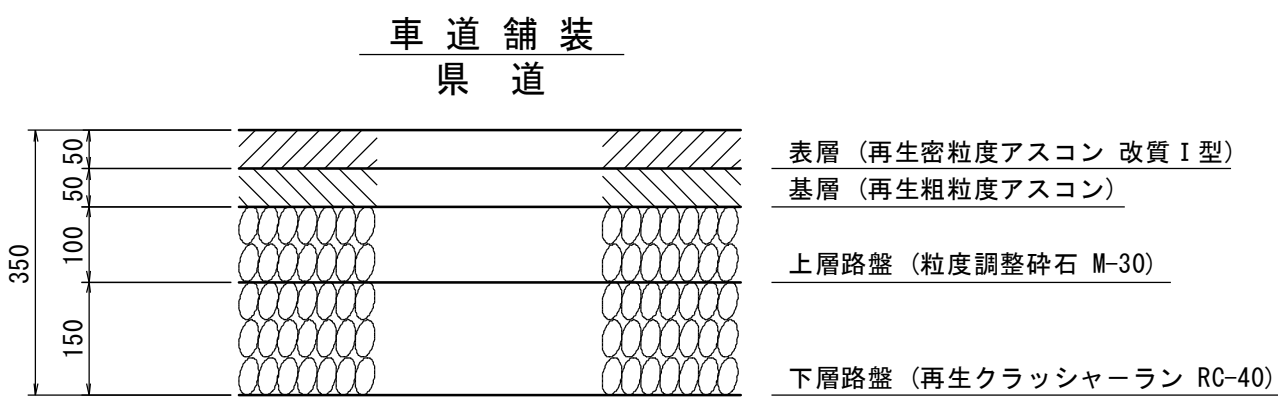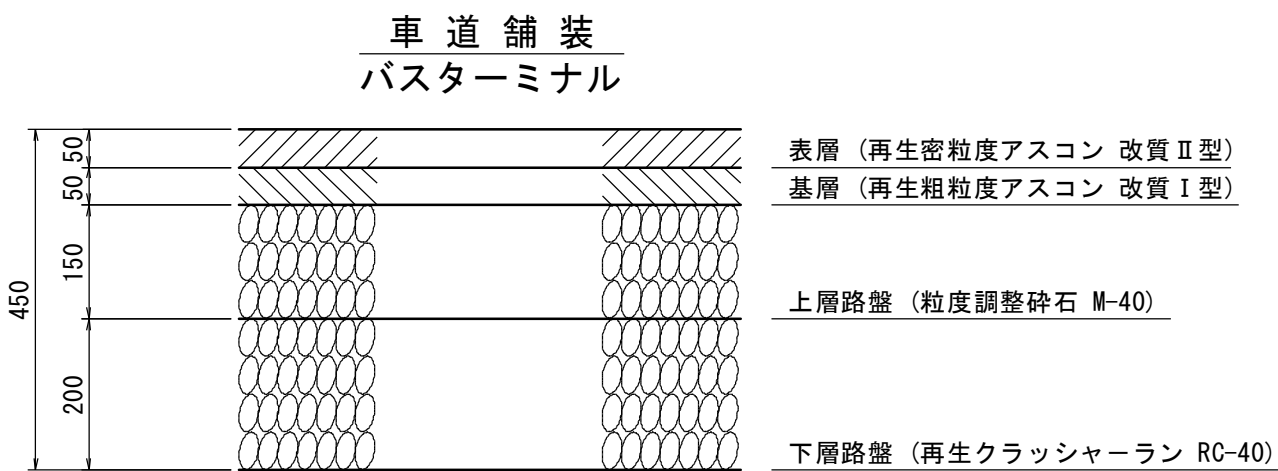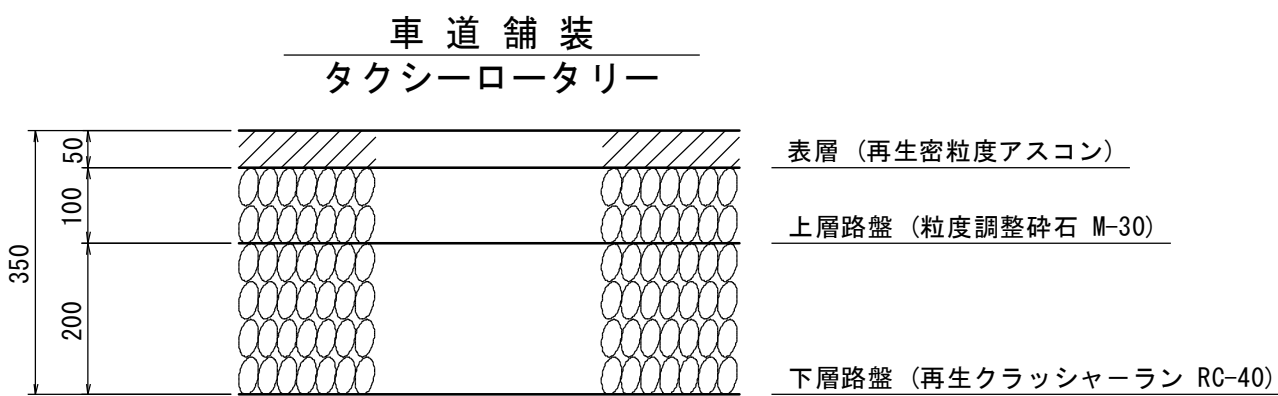


舗装すりつけ標準図 S=1:20



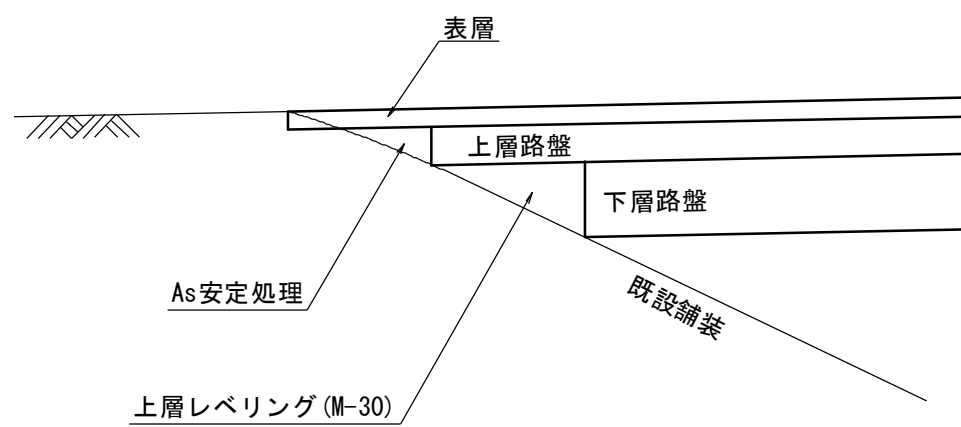


施工時の留意事項
・地下埋設の位置は推定であるため付近を掘削する際は各施設管理者立会いの下施工を行う事。
・駅舎周辺の地形は工事中のため推定である。中心線から駅舎の区間で勾配を調整する事。

図面番号	第 25 枚内 4 号
図面名称	米子駅北広場改良工事その2 標準断面図
縮 尺	図示
製図年月日	令和 年 月 日
写図年月日	令和 年 月 日
米子市 都市整備部 都市整備課	

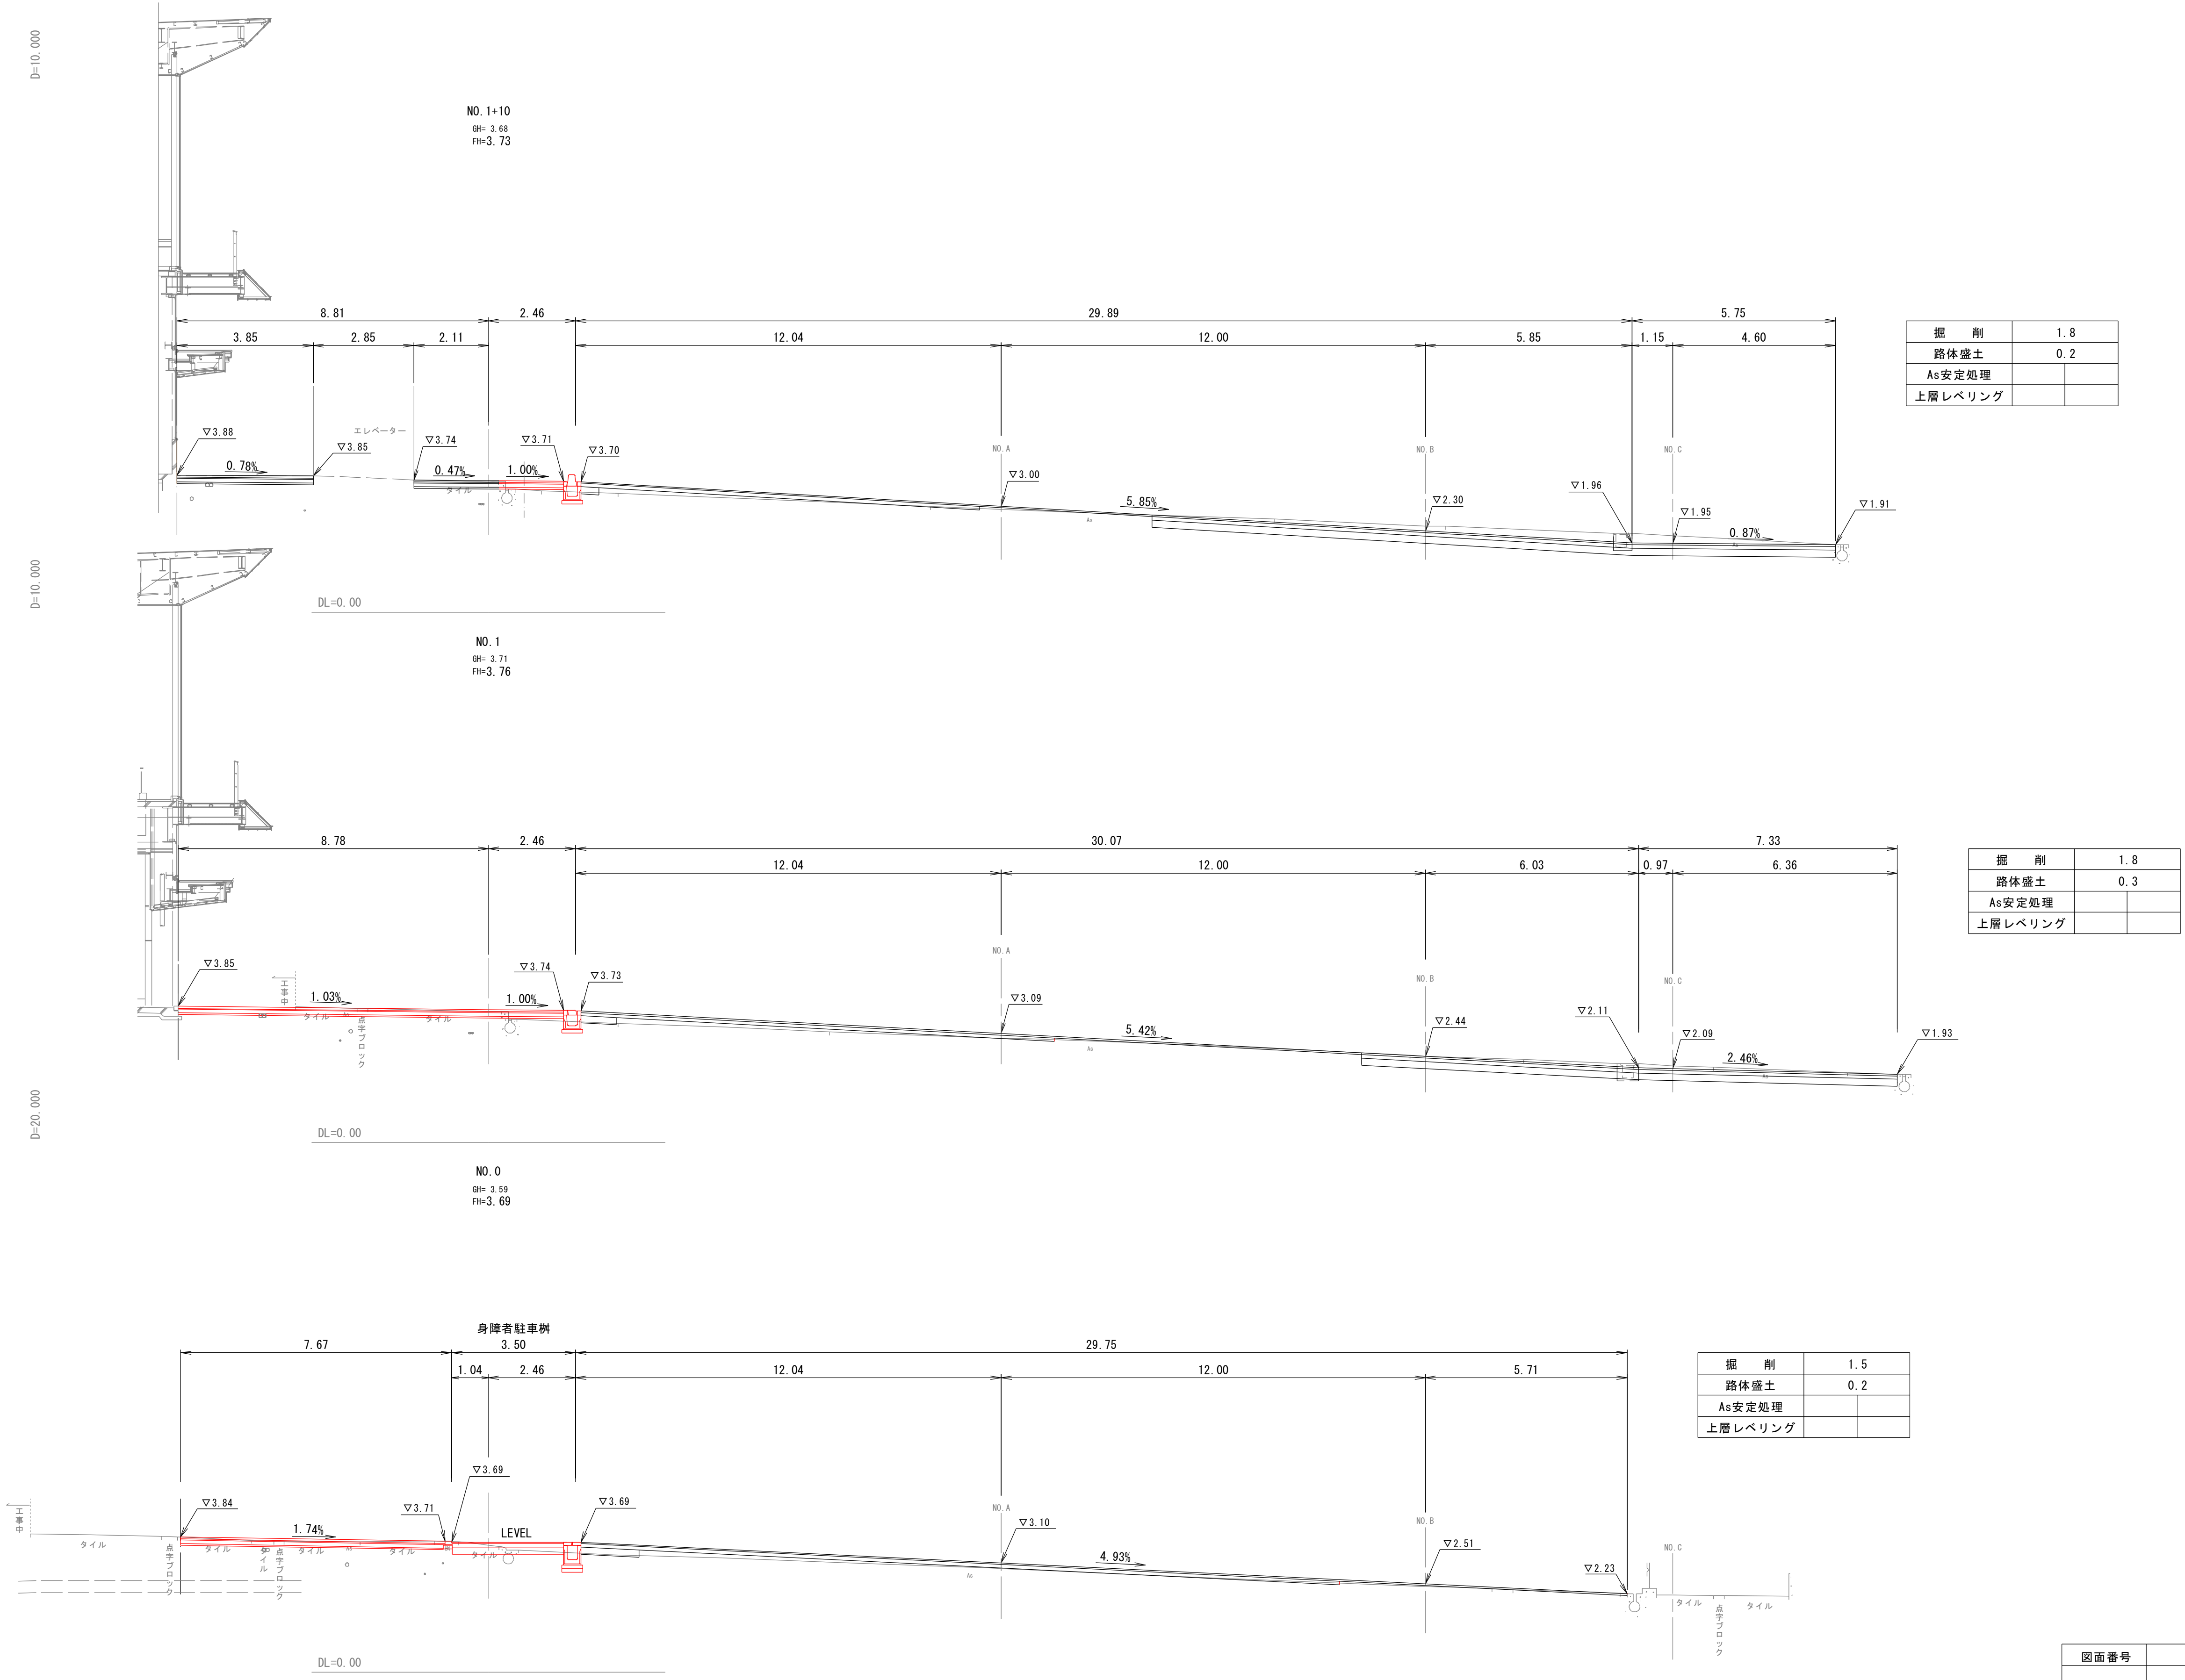


図面番号	第 25 枚内 5 号
図面名称	米子駅北広場改良工事その2 横断図(1)
縮尺	1/100
製図年月日	令和 年 月 日
写図年月日	令和 年 月 日
米子市 都市整備部 都市整備課	

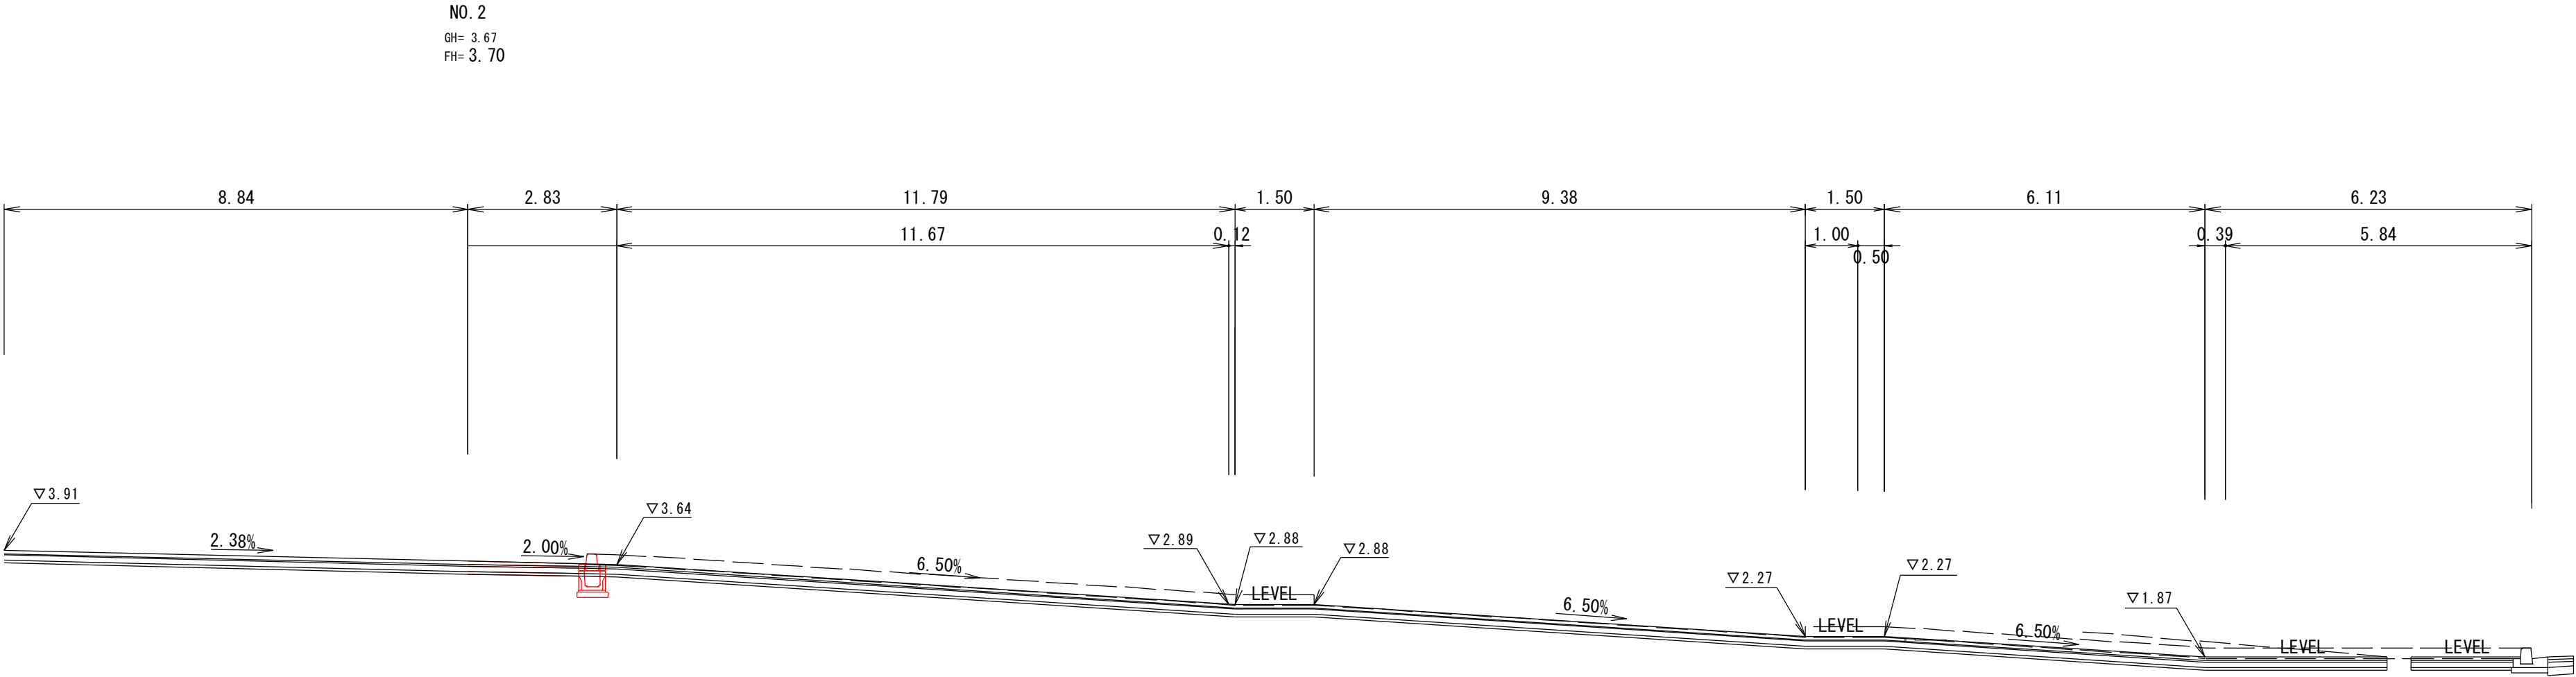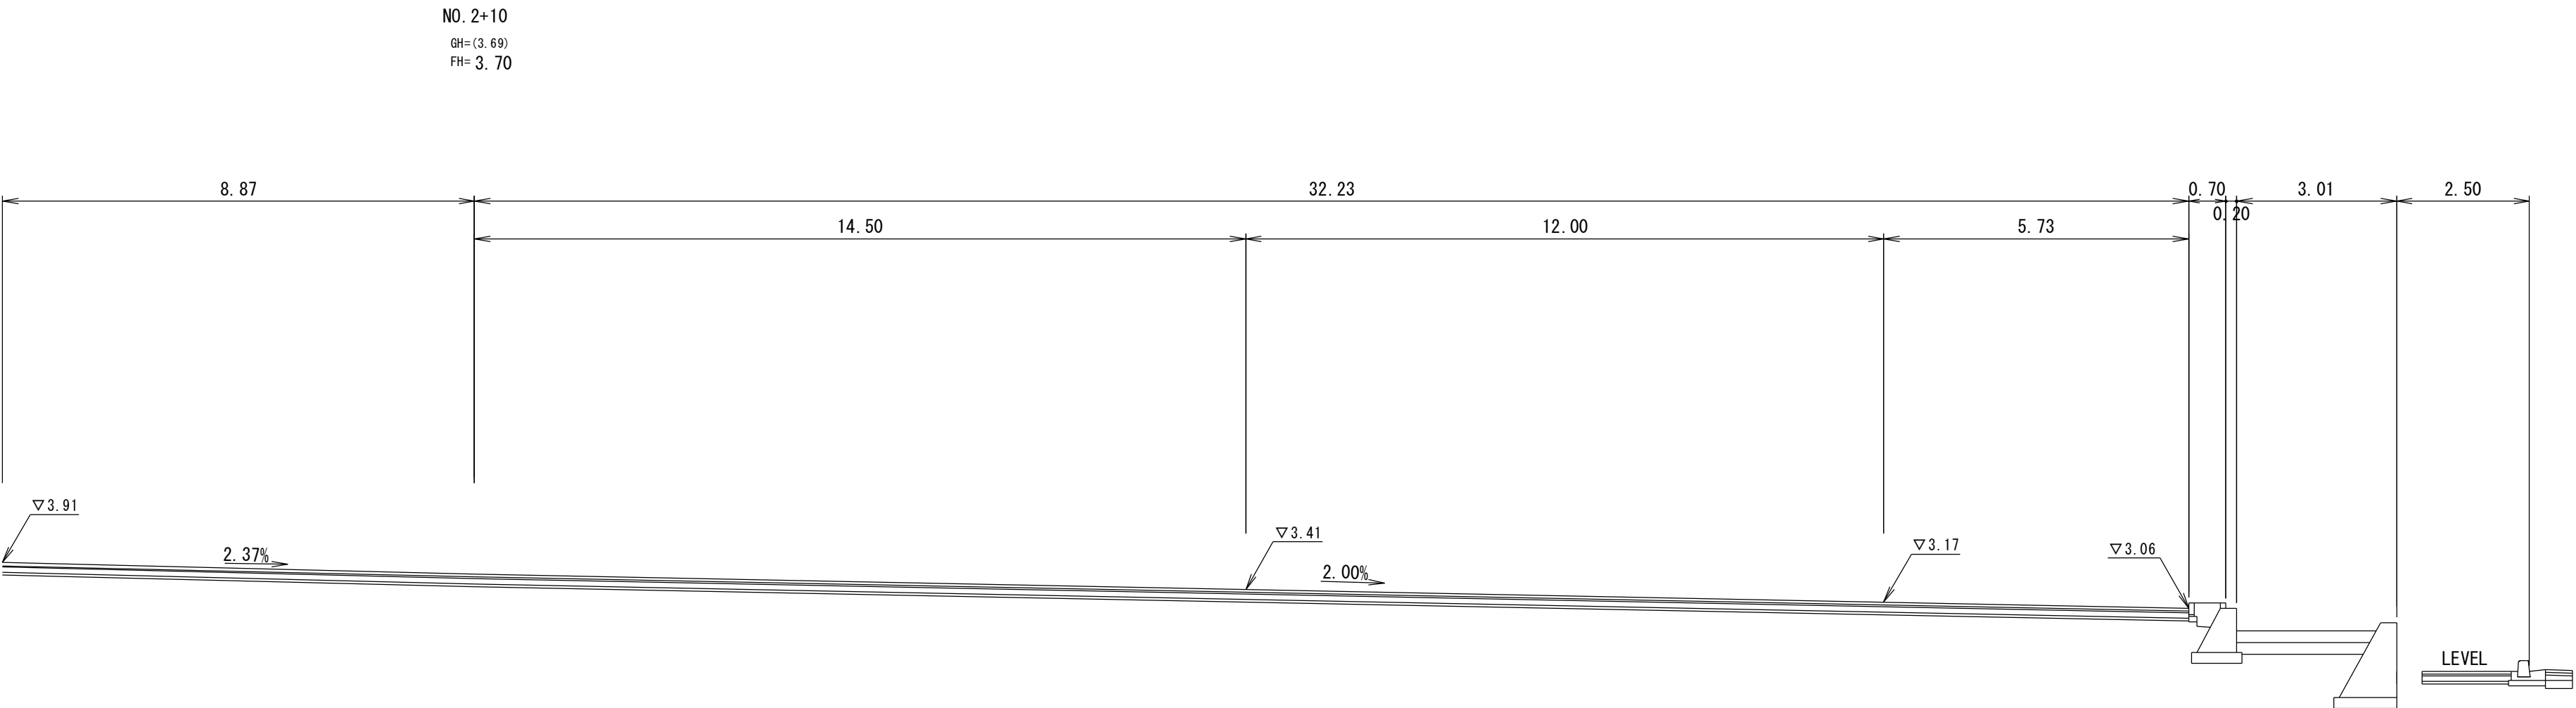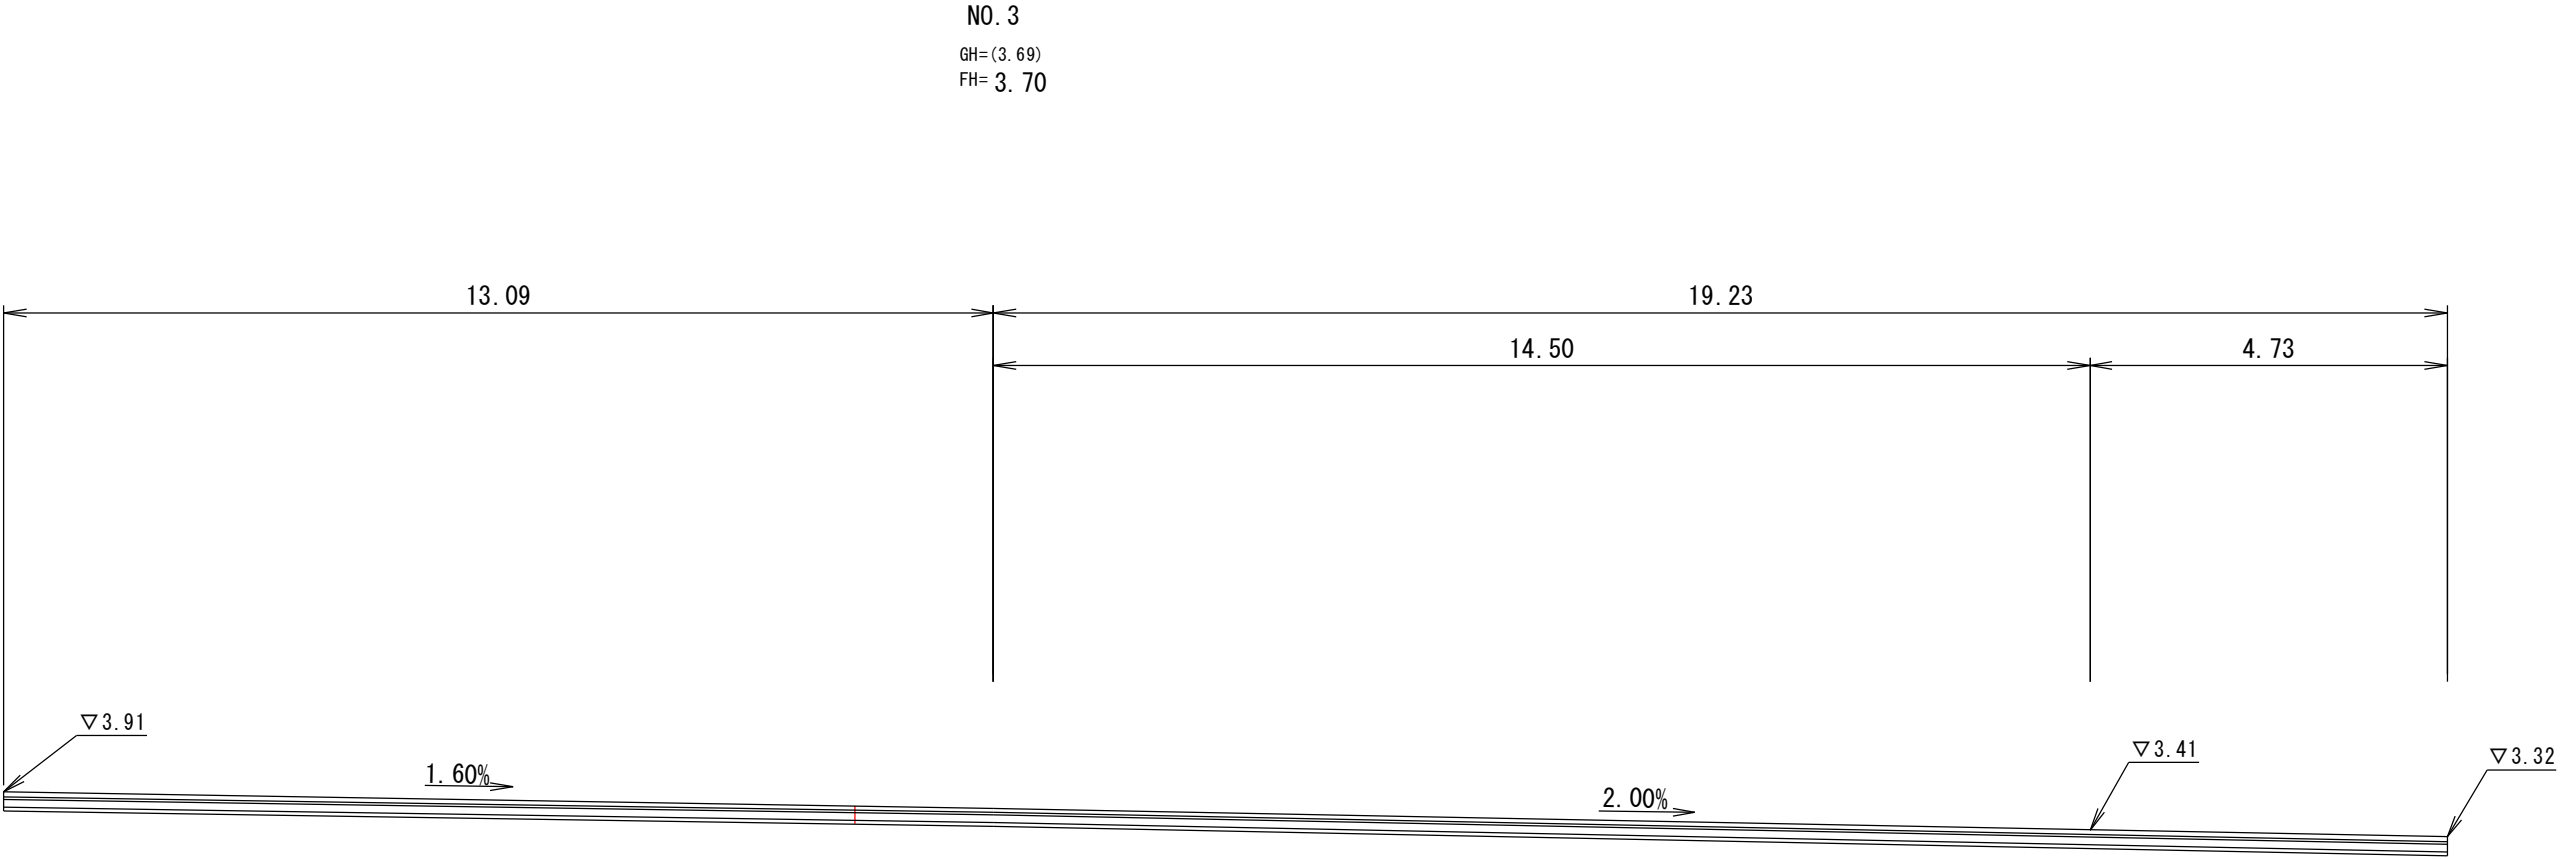

図面番号	第 25 枚内 6 号
図面名称	米子駅北広場改良工事その 2 横 断 図 (2)
縮 尺	1/100
製図年月日	令和 年 月 日
写図年月日	令和 年 月 日
米子市 都市整備部 都市整備課	

構造図（１）

1号プレキャスト側溝
B300(縦断面用)

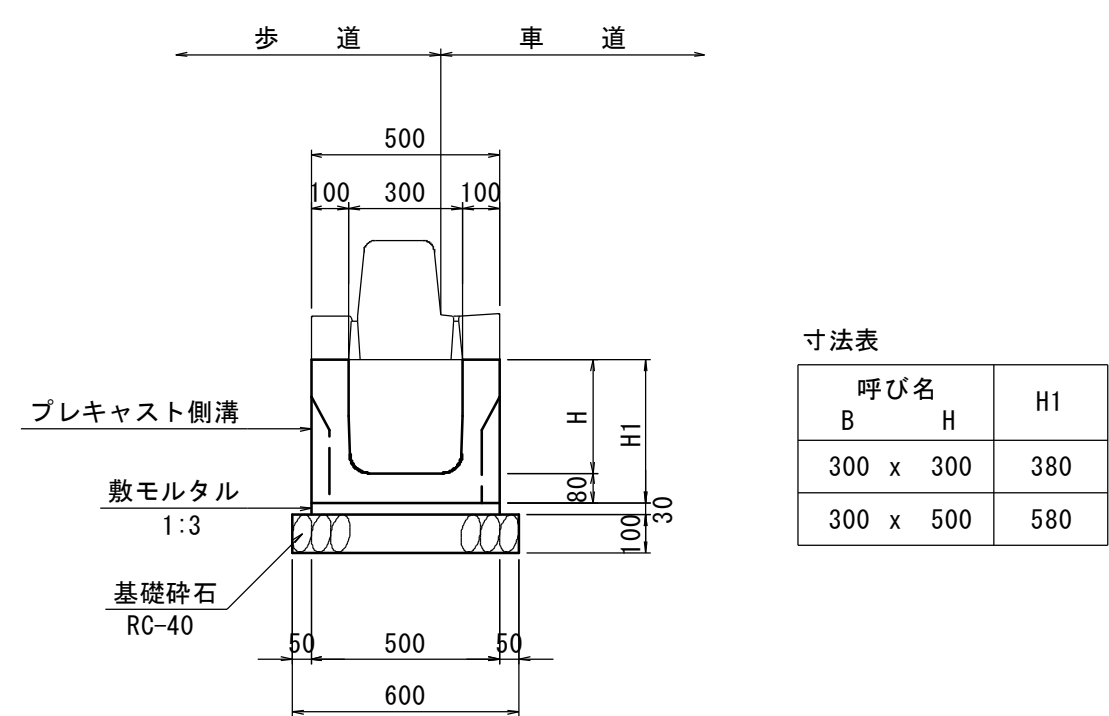

1号プレキャスト側溝 (B300-H300, 縦断面)

名 称	規 格	単位	数 量
プレキャスト側溝	B300-H300, 底板開口無 縦断面, L=2.0m	個	5.0
敷モルタル	1:3	m ³	0.150
基礎砕石	RC-40 t=10cm	m ²	6.0


10m当り

1号プレキャスト側溝 (B300-H500, 縦断面)

名 称	規 格	単位	数 量
プレキャスト側溝	B300-H500, 底板開口無 縦断面, L=2.0m	個	5.0
敷モルタル	1:3	m ³	0.150
基礎砕石	RC-40 t=10cm	m ²	6.0

10m当り

2号プレキャスト側溝
B300-H400(横断面用、可変用)

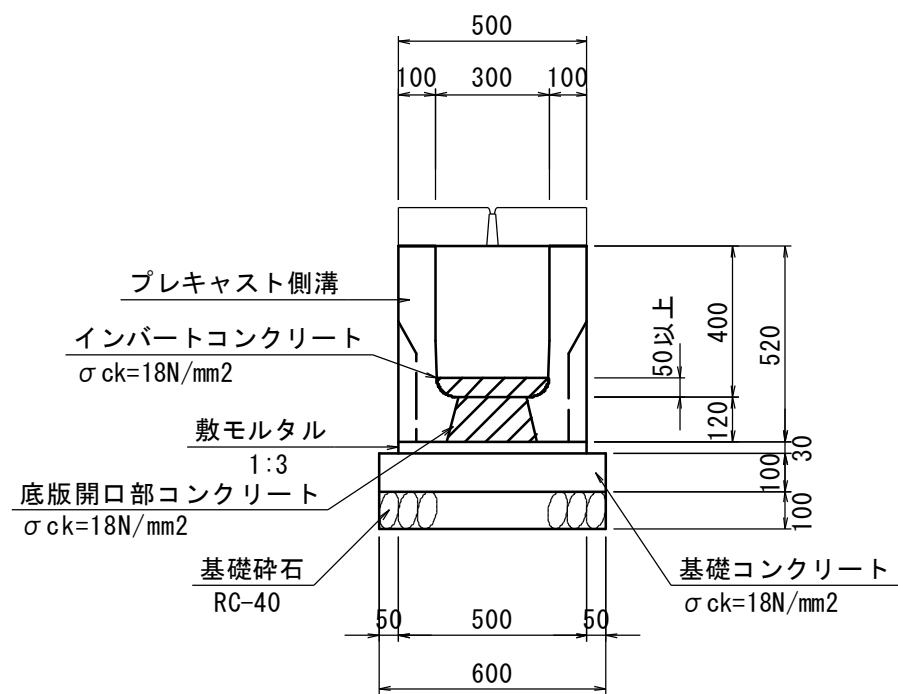


※底板開口部寸法 上面180×120、下面240×140、9箇所/2m

2号プレキャスト側溝 (B300-H400, 横断面用、可変用)

名 称	規 格	単位	数 量
プレキャスト側溝	横断面用、可変用 B300-H400, L=2.0m	個	5.0
底板開口部コンクリート	σ ck=18N/mm ²	m ³	0.15
敷モルタル	1:3	m ³	0.150
基礎コンクリート	σ ck=18N/mm ²	m ³	0.60
型 枠		m ²	2.0
基礎砕石	RC-40 t=10cm	m ²	6.0

10m当り

1号縁石一体蓋
(H=200)

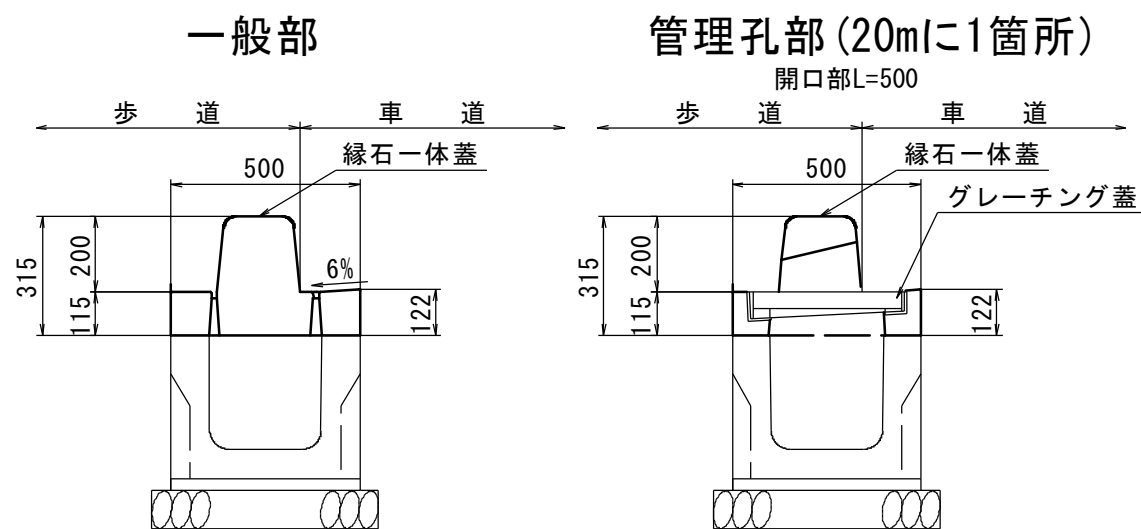


1号縁石一体蓋 (H=200)

名 称	規 格	単位	数 量
縁石一体蓋	H=200, L=2.0m	個	9.0
縁石一体蓋	管理孔用 L=2.0m グレーチング蓋含	個	1.0

20m当り

1号フラット蓋

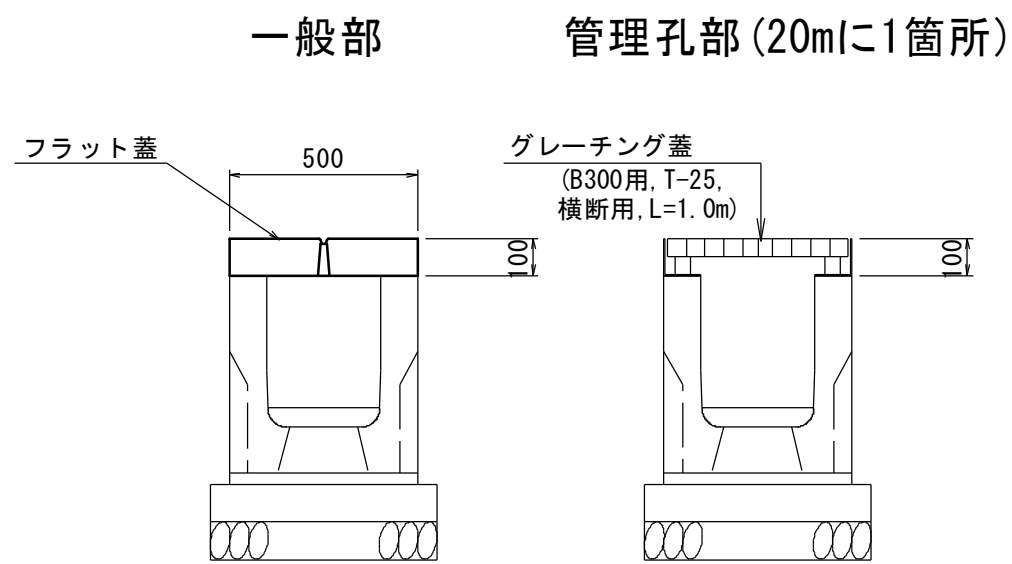


1号フラット蓋

名 称	規 格	単位	数 量
フラット蓋	歩道乗入用 L=2.0m	個	9.0
全面グレーチング蓋	B300用, T-25, 横断面用, L=1.0m 2m/1開口部	個	1.0

20m当り

2号横断防止柵
(H=800)

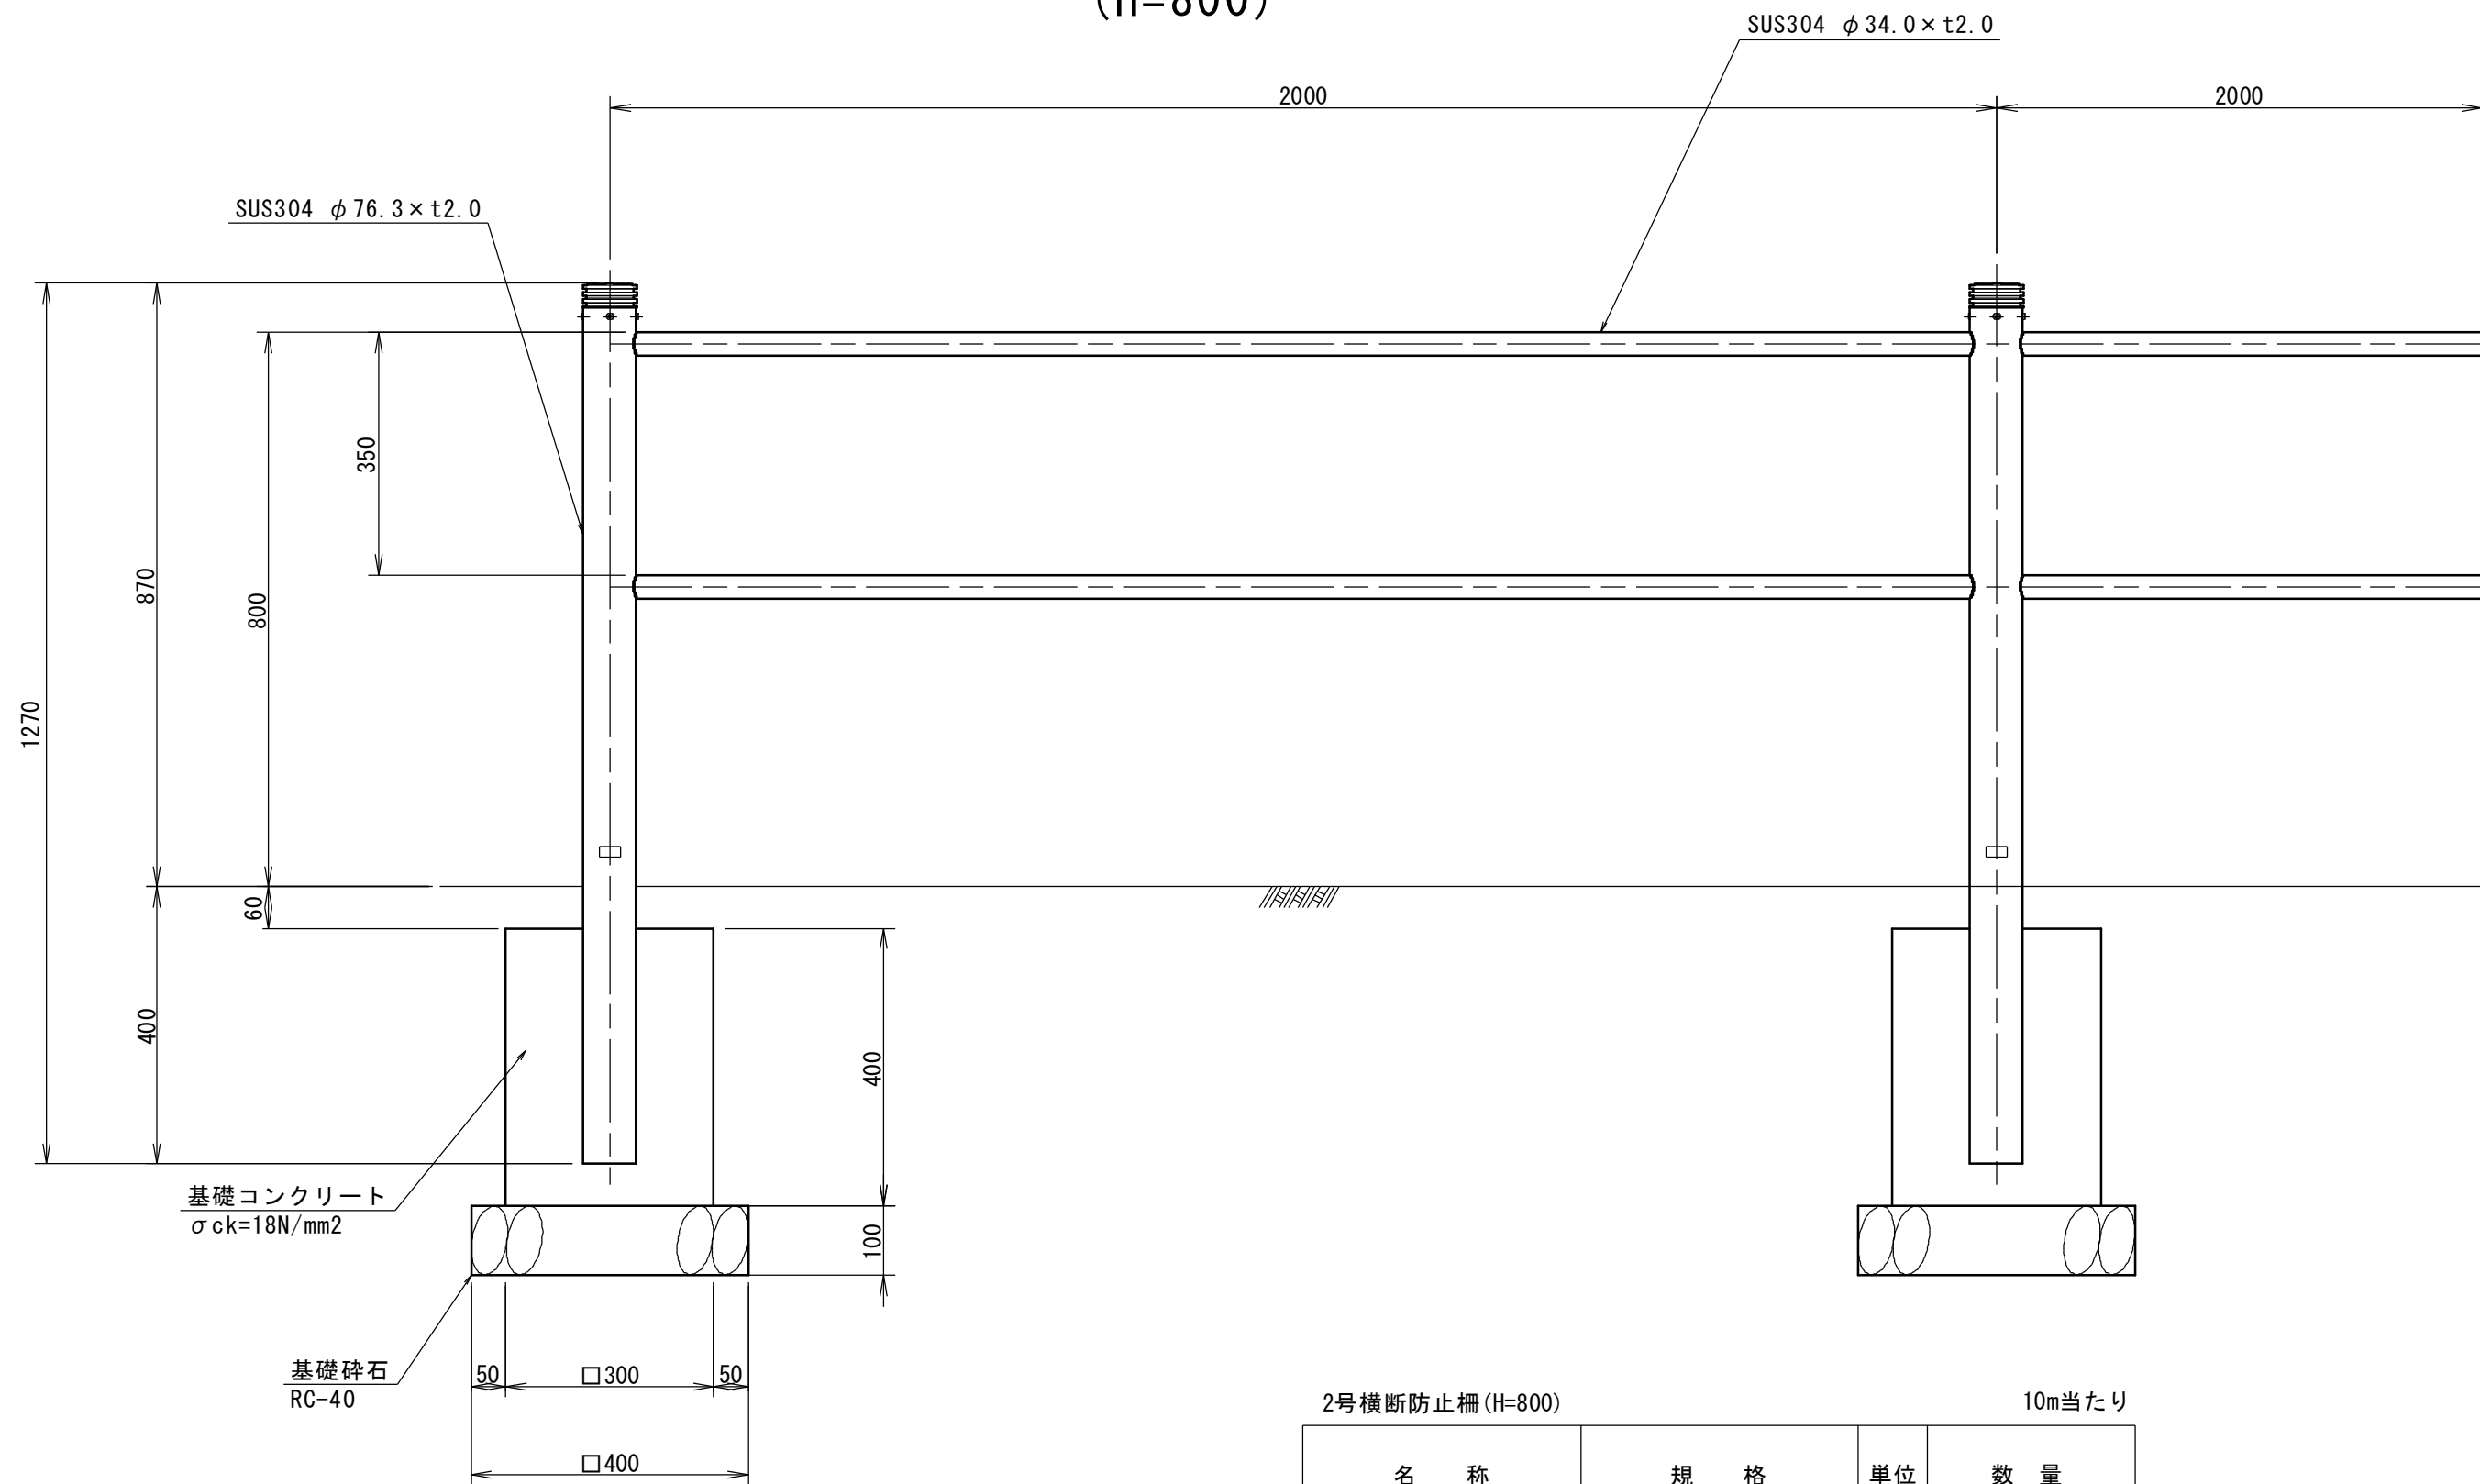


2号横断防止柵 (H=800)

名 称	規 格	単位	数 量
横断防止柵	H800	m	10.0
基礎コンクリート	σ ck=18N/mm ²	m ³	0.18
型 枠		m ²	2.4
基礎砕石	RC-40 t=10cm	m ²	0.8

10m当たり

3号歩車道境界ブロック
マウンドアップ用

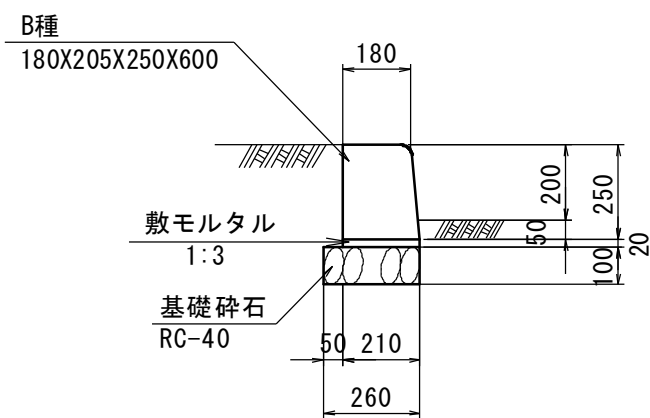


3号歩車道境界ブロック (マウンドアップ用)

名 称	規 格	単位	数 量
歩車道境界ブロック	B種, 180×205×250×600	個	16.5
敷モルタル	1:3	m ³	0.042
基礎砕石	RC-40 t=10cm	m ²	2.6

10m当り

4号歩車道境界ブロック
切り下げ用

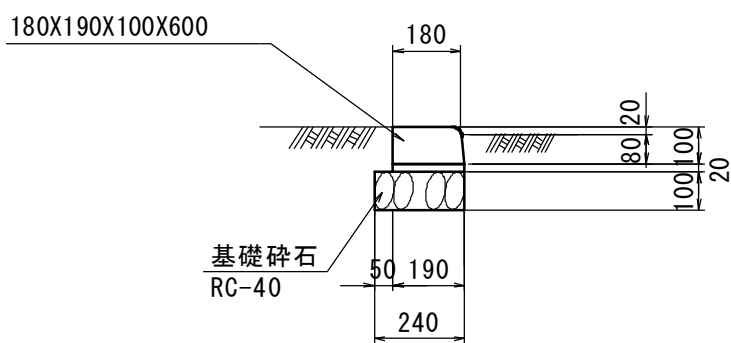


4号歩車道境界ブロック (切り下げ用)

名 称	規 格	単位	数 量
歩車道境界ブロック	180×190×100×600	個	16.5
敷モルタル	1:3	m ³	0.038
基礎砕石	RC-40 t=10cm	m ²	2.4

10m当り

3号縁石一体蓋
(H=20)

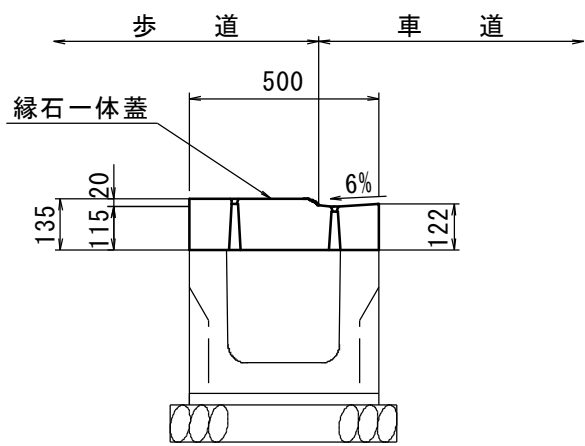


3号縁石一体蓋 (H=20)

名 称	規 格	単位	数 量
縁石一体蓋	H=20, L=2.0m	個	10.0

20m当り

1号現場打ち縁石工

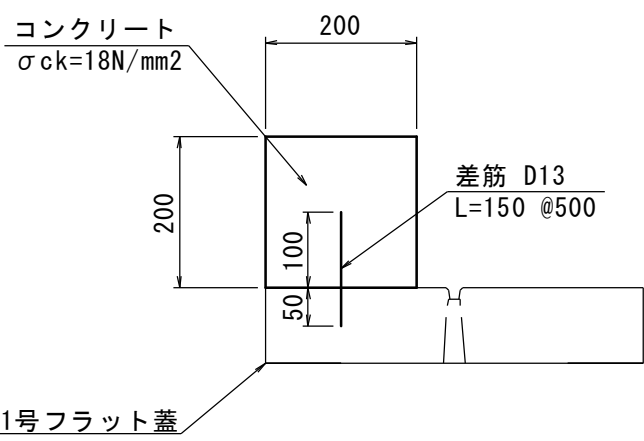

1号現場打ち縁石工


名 称	規 格	単位	数 量
コンクリート	σ ck=18N/mm ²	m ³	0.40
型 枠		m ²	4.0
差筋	D13	kg	3.0
削孔	φ13 L=50	箇所	20

10m当たり


図面番号	第 25 枚内 7 号
図面名称	米子駅北広場改良工事その2 構造図（１）
縮 尺	図示
製図年月日	令和 年 月 日
写図年月日	令和 年 月 日
米子市 都市整備部 都市整備課	

構造図（2）


1号車止め
(H=790)

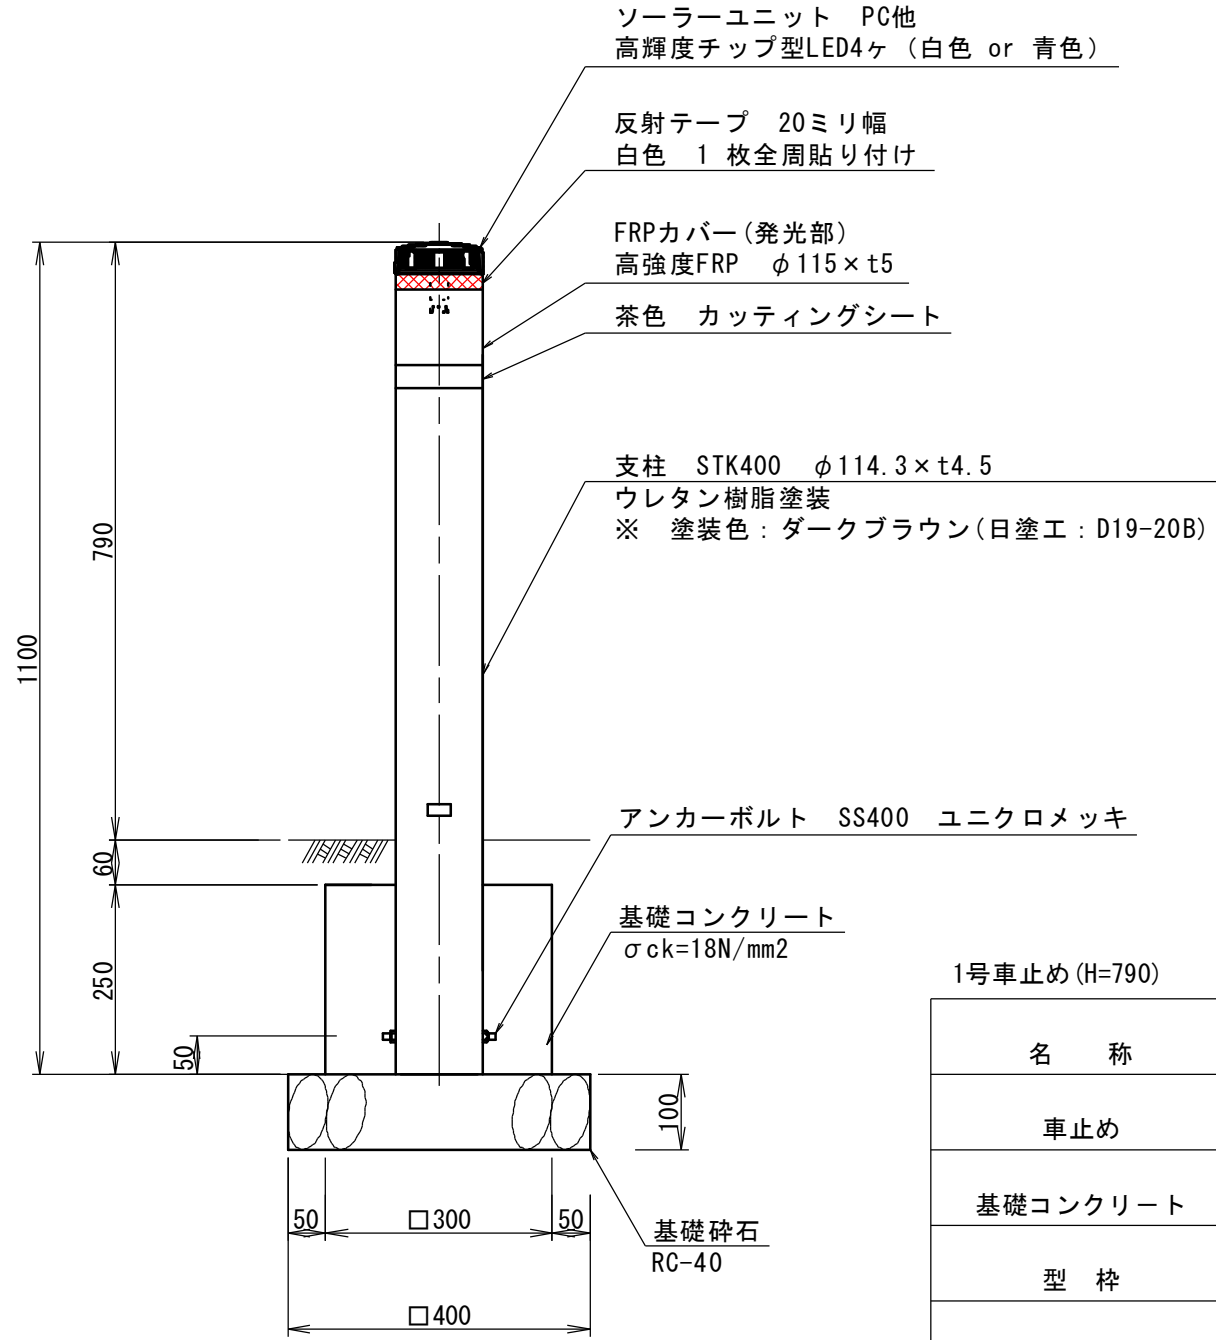


2号車止め
(H=850)

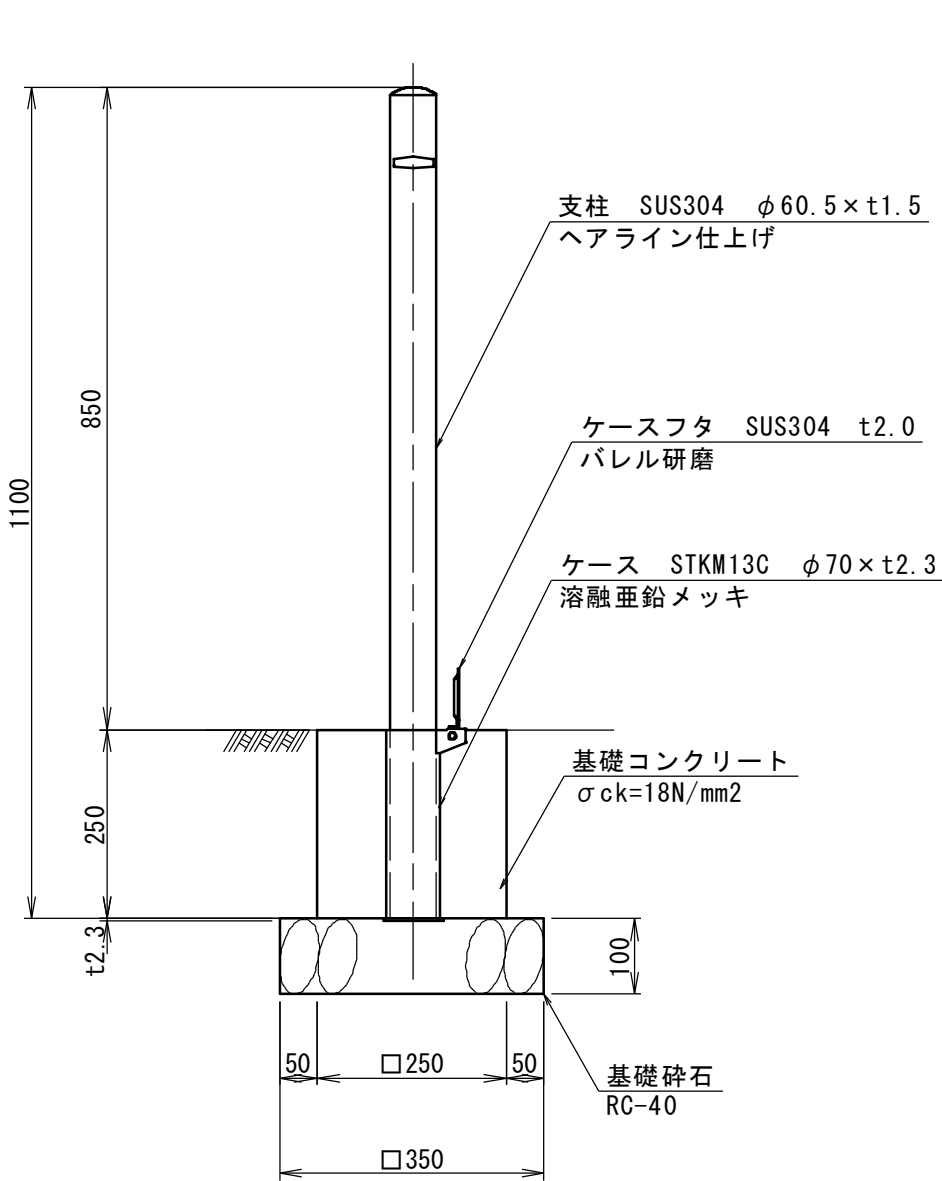

身障者駐車場案内板
(H=1590)

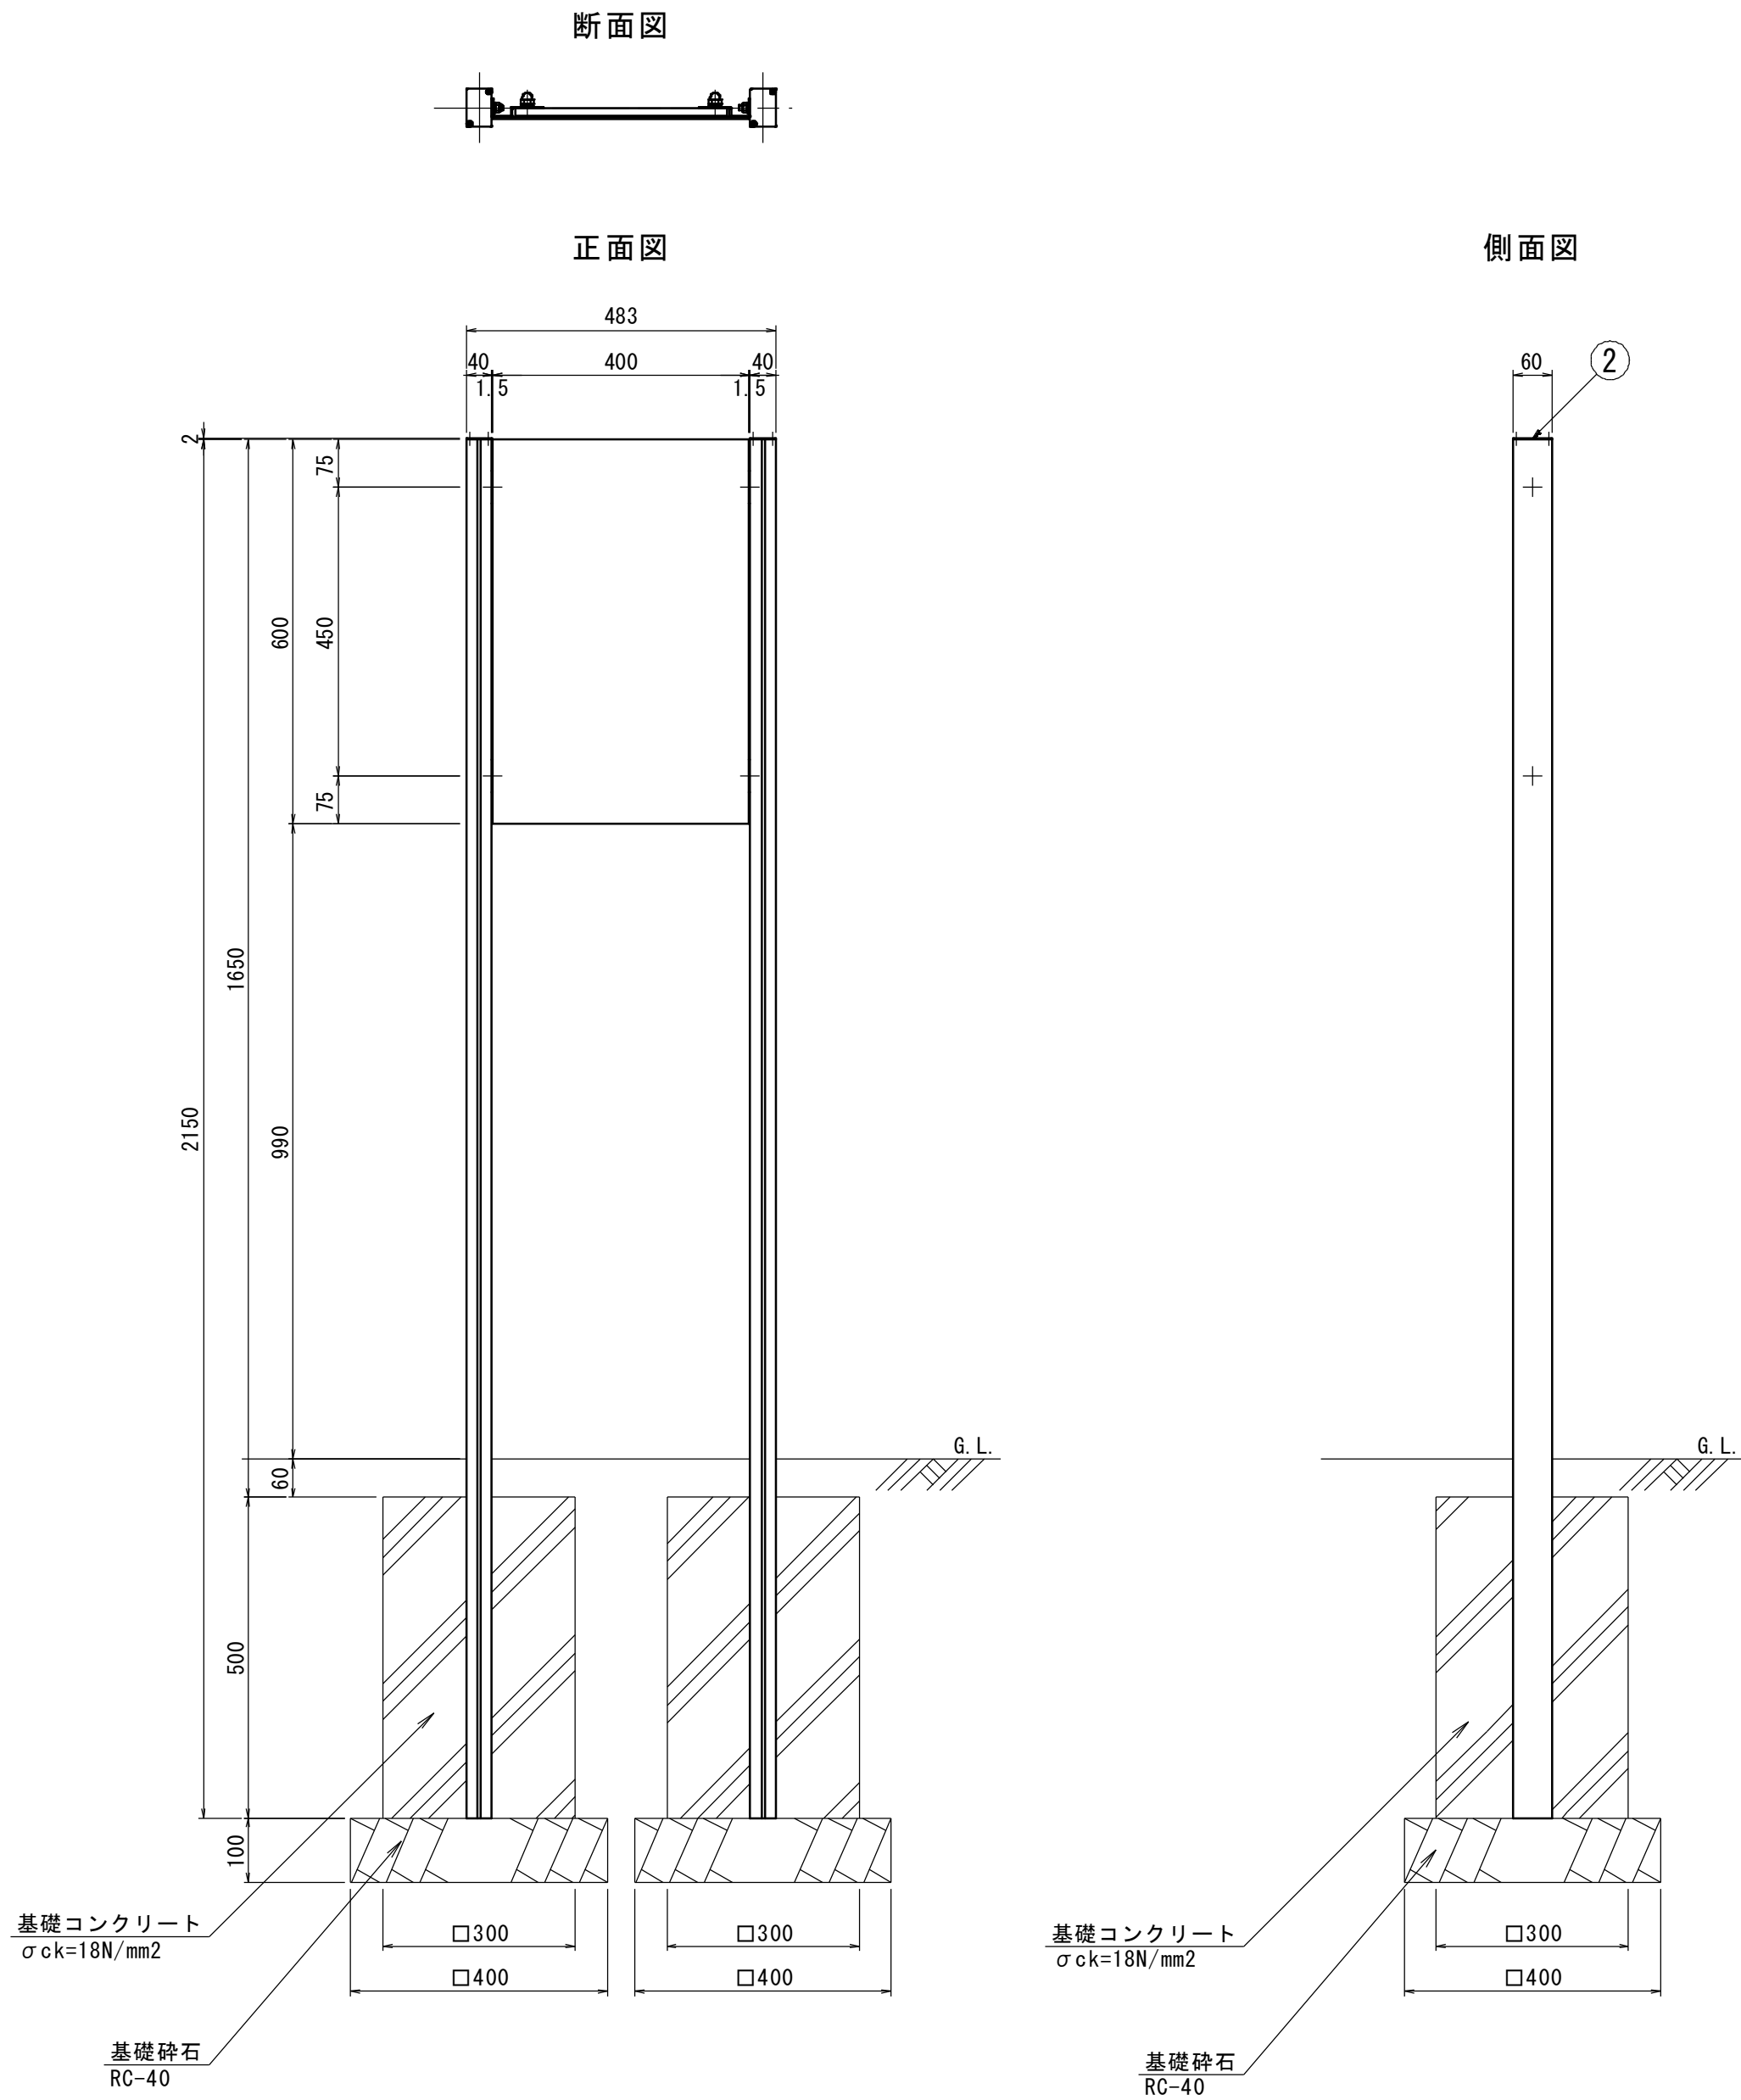

断面詳細図 S=1:2

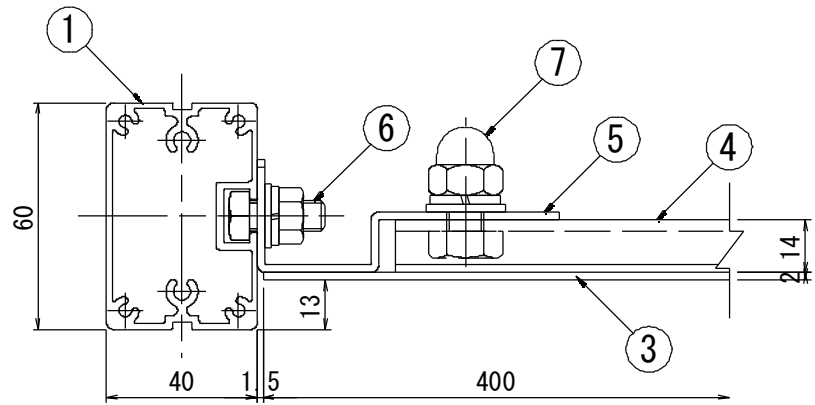

表示板 S=1:5



※表示内容は別途協議すること

品 番	品 名	数 量	材 質	備 考
1	支柱	2	アルミ押出型材 (A6063S-T5)	電解着色 (アルマイト仕上)
2	支柱トップカバー	2	アルミ板 t2.0	グレー色
3	表示板	1	アルミ板 t2.0	
4	平リブ	2	アルミ押出型材 (A6063S-T5)	M10用
5	取付金具	4	アルミ t2.0	グレー色
6	支柱取付用ボルトセット	4	M8x20六角B, N, W, SW	SUS
7	表示面板取付用ボルト	4	M10x20六角B, 袋N, W, SW	SUS



図面番号	第 25 枚内 8 号
図面名称	米子駅北広場改良工事その2 構造図（2）
縮 尺	図示
製図年月日	令和 年 月 日
写図年月日	令和 年 月 日
米子市 都市整備部 都市整備課	

構造図（3）

案内板詳細図




設置図 S=1/20

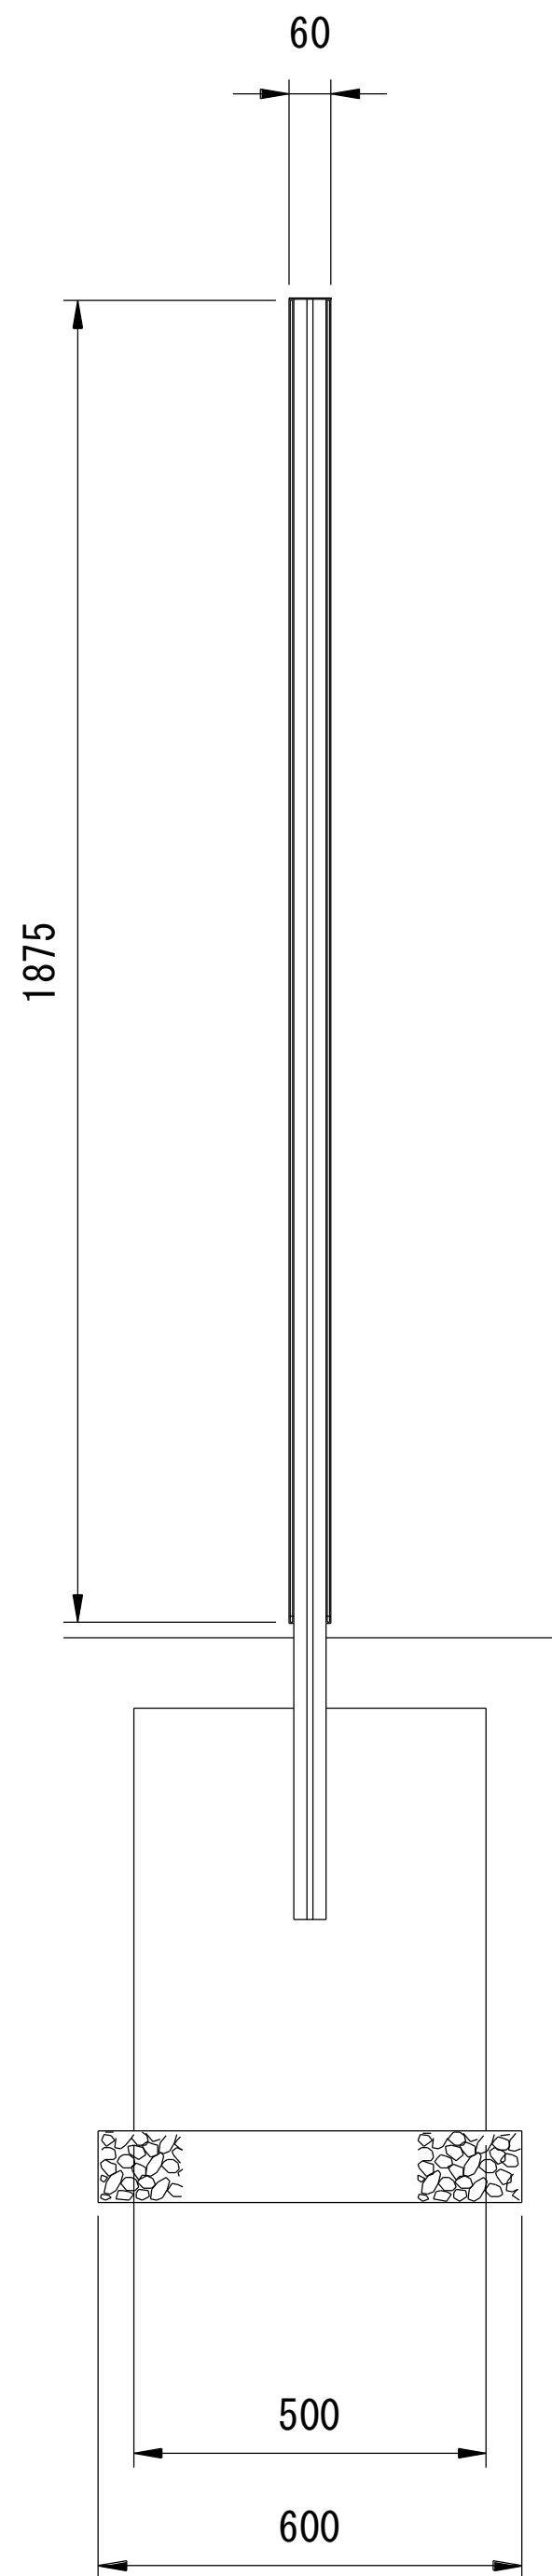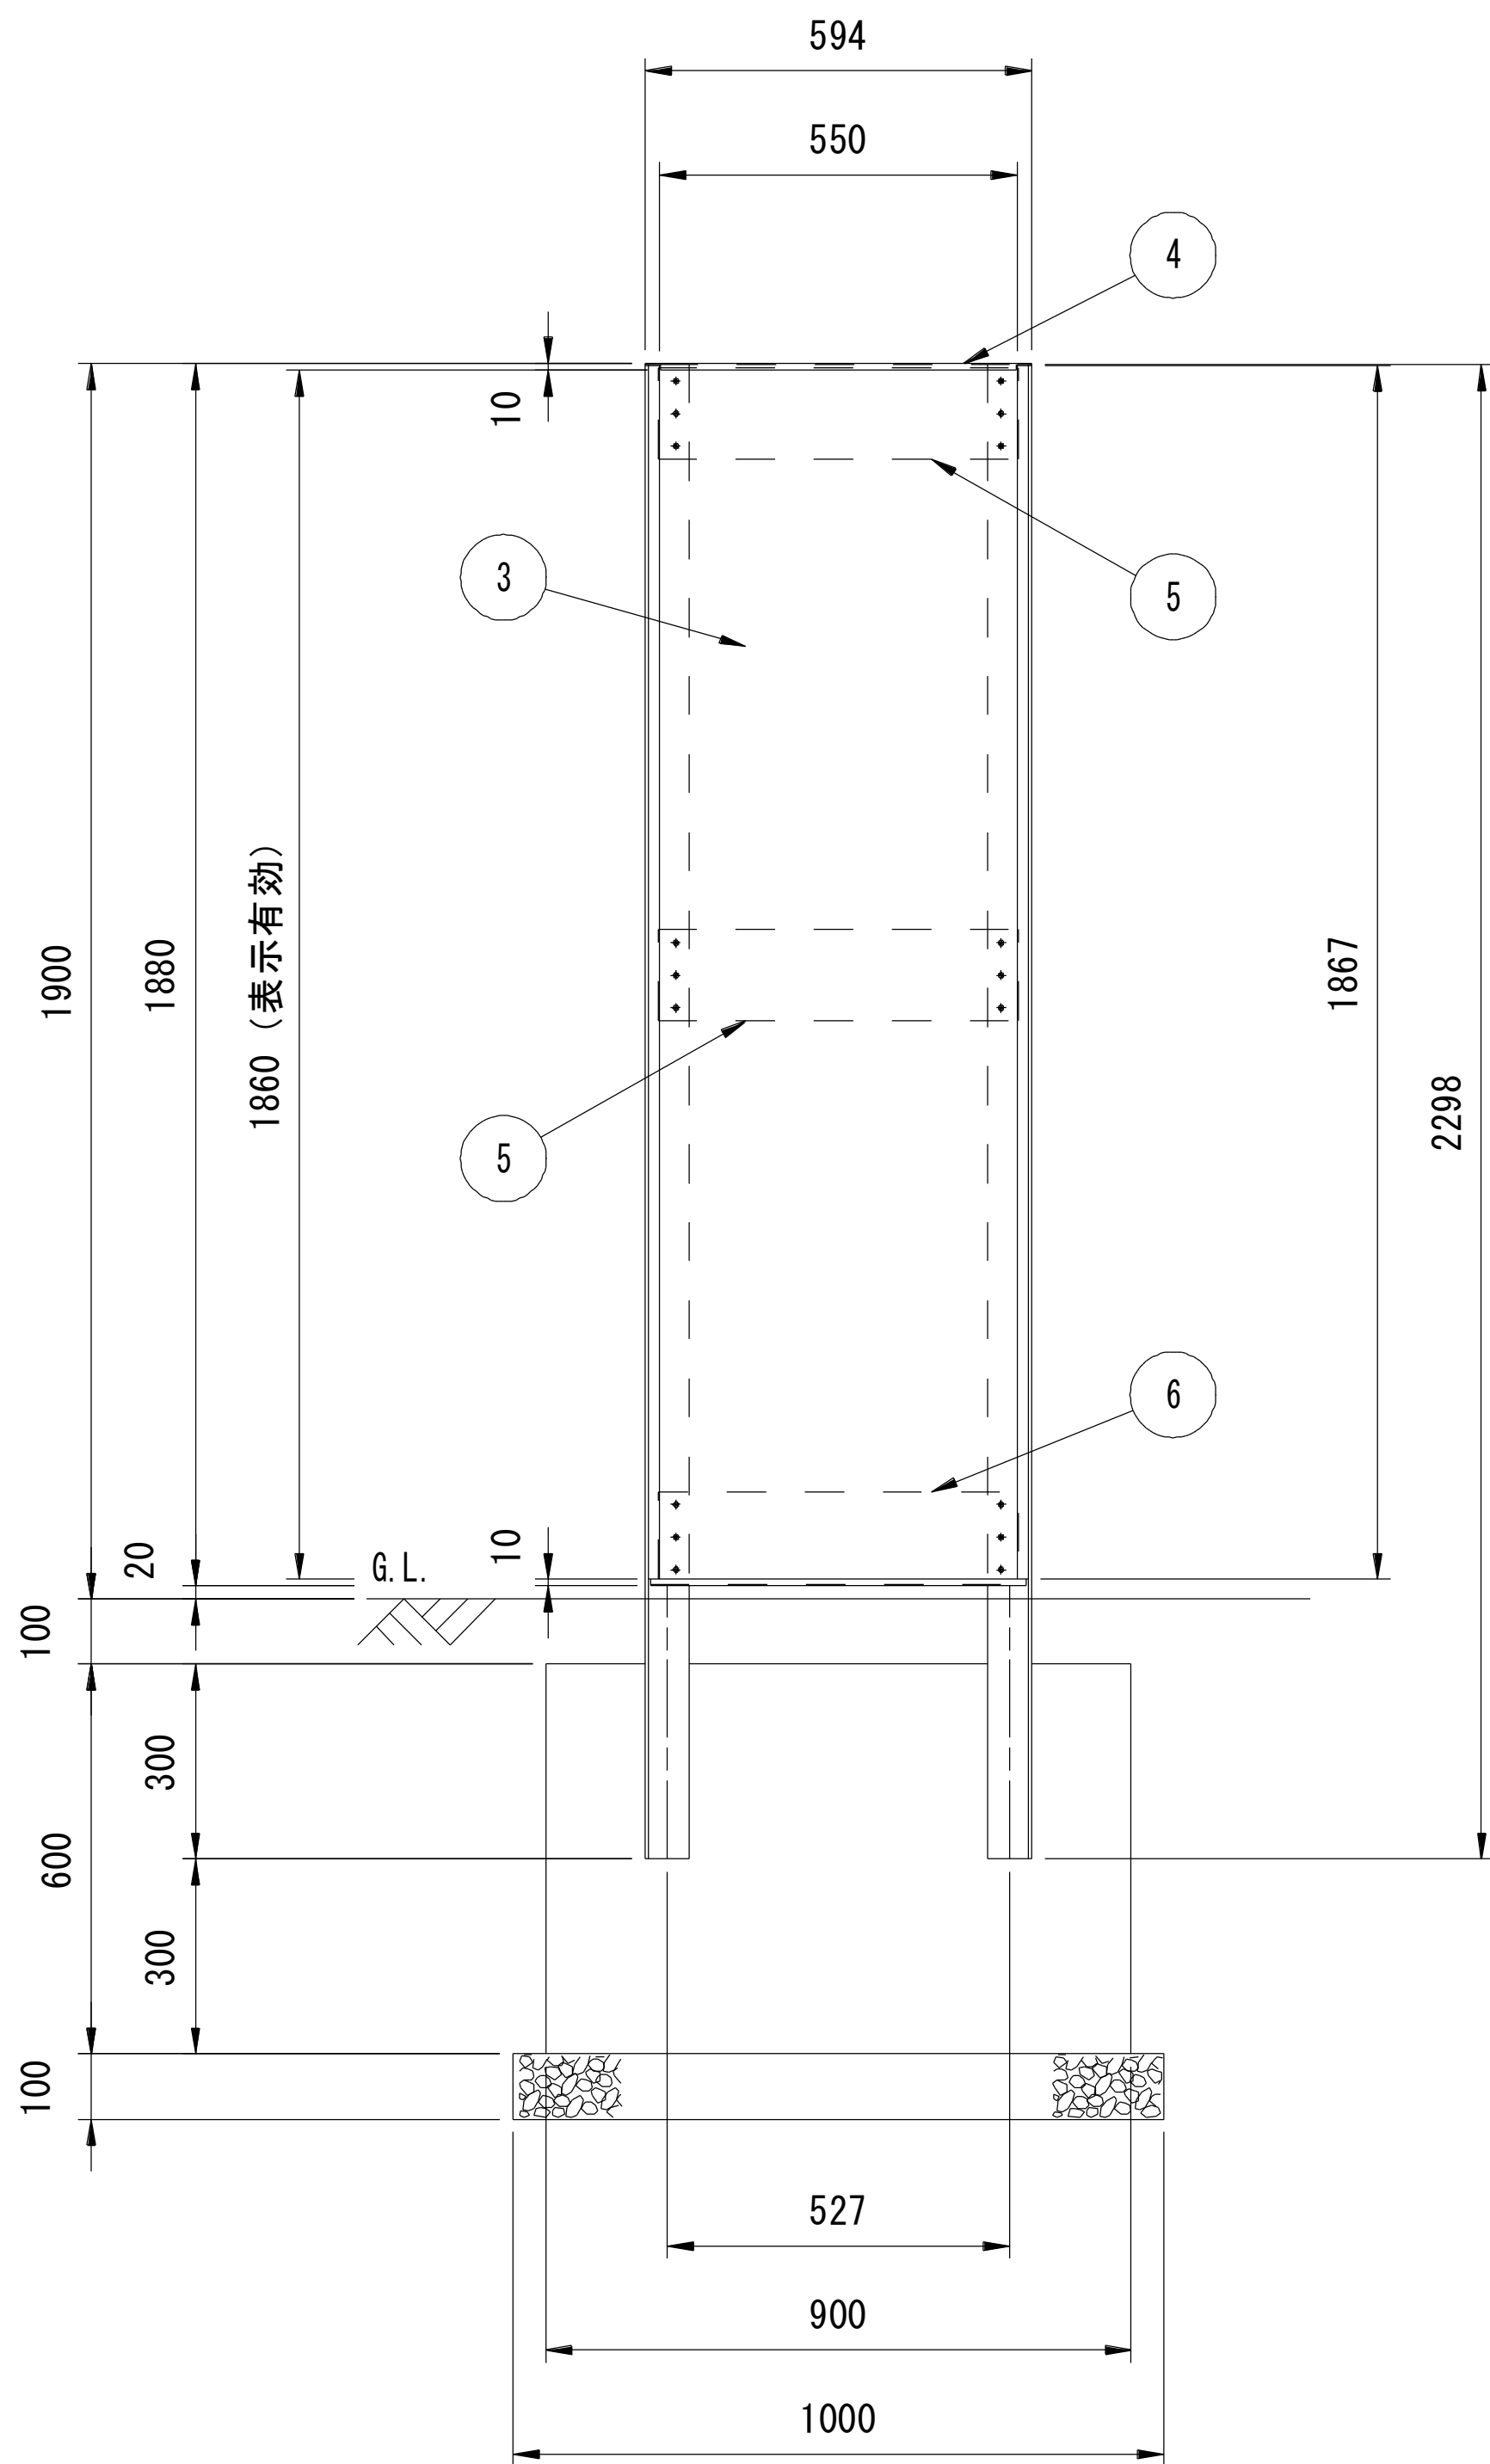

品番	品名	数量	材質 寸法	備考
1	支柱材	2	A6063S-T5 L2298	シルバー
2	固定枠	4	A6063S-T5 L1867	シルバー
3	パネル	2	アルミ樹脂複合板 t3.0	インジエイト
4	上端固定板	1	A5052P t2.0	シルバー
5	中間固定板	4	A5052P t2.0	-
6	下端固定板	2	A5052P t2.0	シルバー
7	間隙材	1st	低密度ポリエチレンフォーム	-
8	組立リベット	1st	SUS	-
9	組立ビス	2	SUS M6×16 六角±Aフランジ	-
10	組立ビス	4	SUS M5×16 六角±Aフランジ	-

呼び寸	板材寸法	表示有効寸法
1955	H1875×W560	H1860×W550

※ 品質向上のため予告なく仕様変更する場合がございます
※ 基礎推奨削孔径約φ100

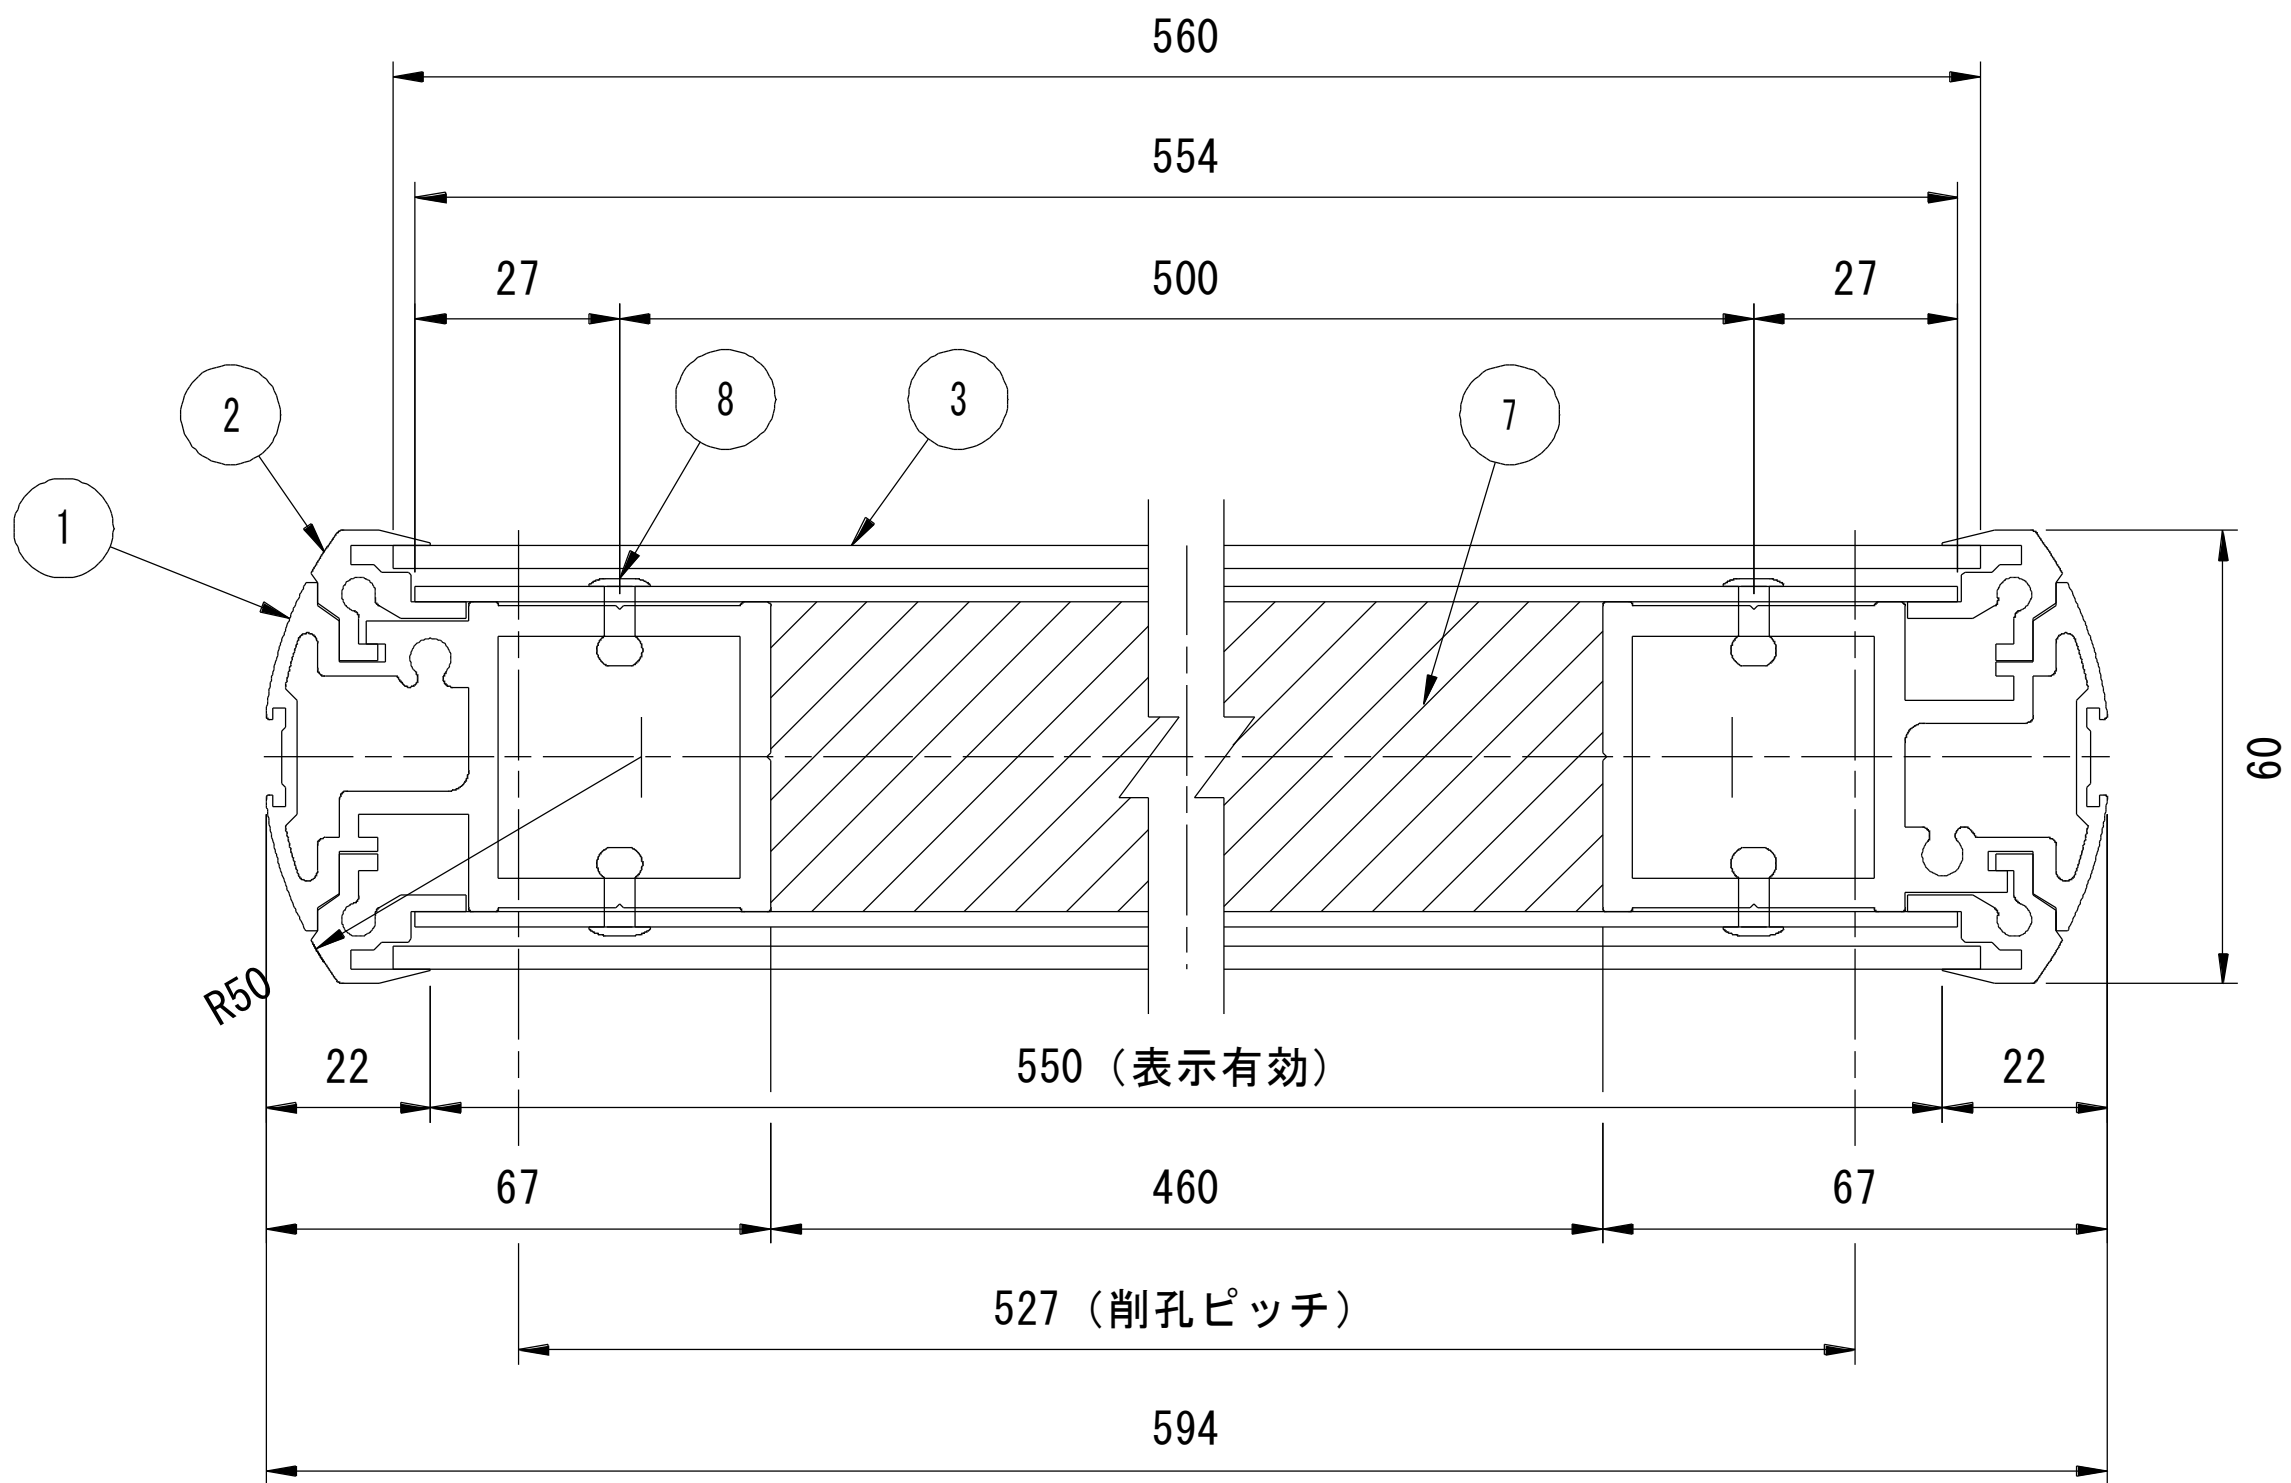



断面詳細 S=1/2

降車専用案内板			1基当り	
名称	規格	単位	数量	
案内標識	案内板 1860×560 H=1.90m	基	1.0	
基礎コンクリート	σ _{ck} =18N/mm ²	m ³	0.27	
型枠		m ²	1.7	
基礎砕石	RC-40 t=10cm	m ²	0.6	

図面番号	第 25 枚内 9 号
図面名称	米子駅北広場改良工事その2 構造図（3）
縮尺	図示
製図年月日	令和 年 月 日
写図年月日	令和 年 月 日
米子市 都市整備部 都市整備課	

シェルター配置計画図


S=1:300 (A1)
S=1:600 (A3)

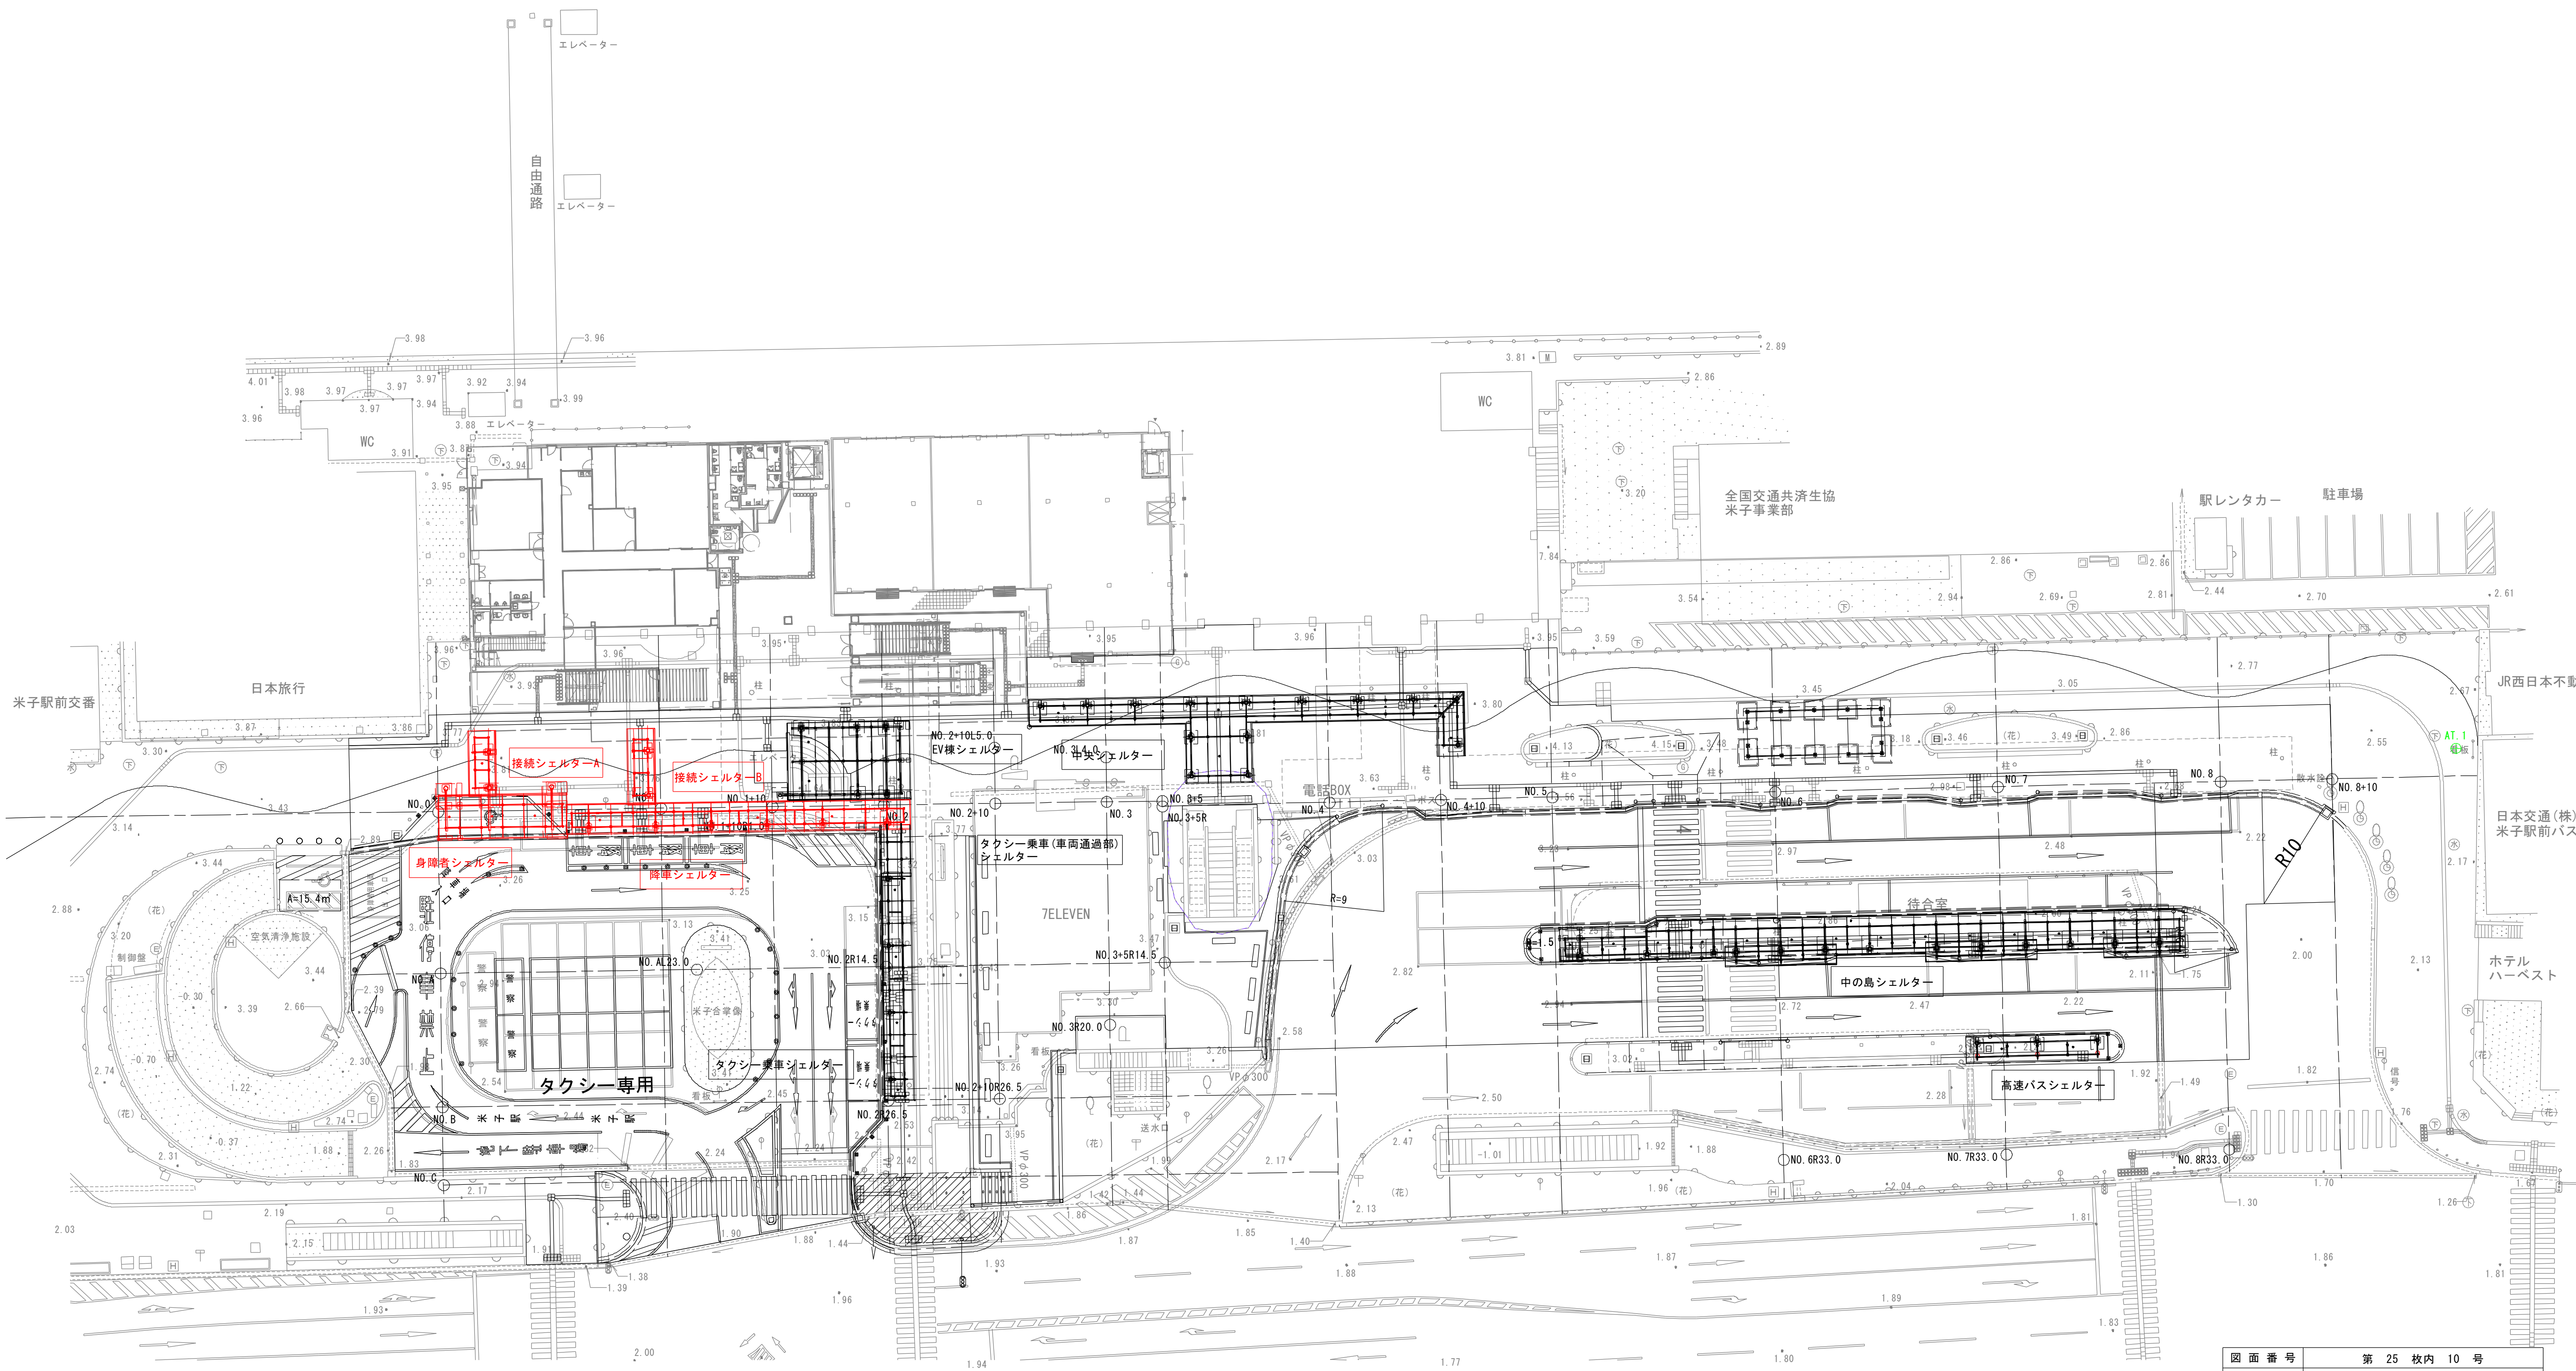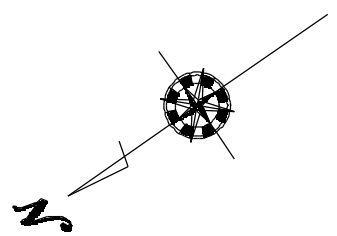

図面番号	第 25 枚内 10 号
図面名称	米子駅北広場改良工事その2 シェルター配置計画図
縮尺	図示
製図年月日	
写図年月日	
米子市都市整備部都市整備課	

シェルター割付図

S=1:60(A1)
S=1:120(A3)

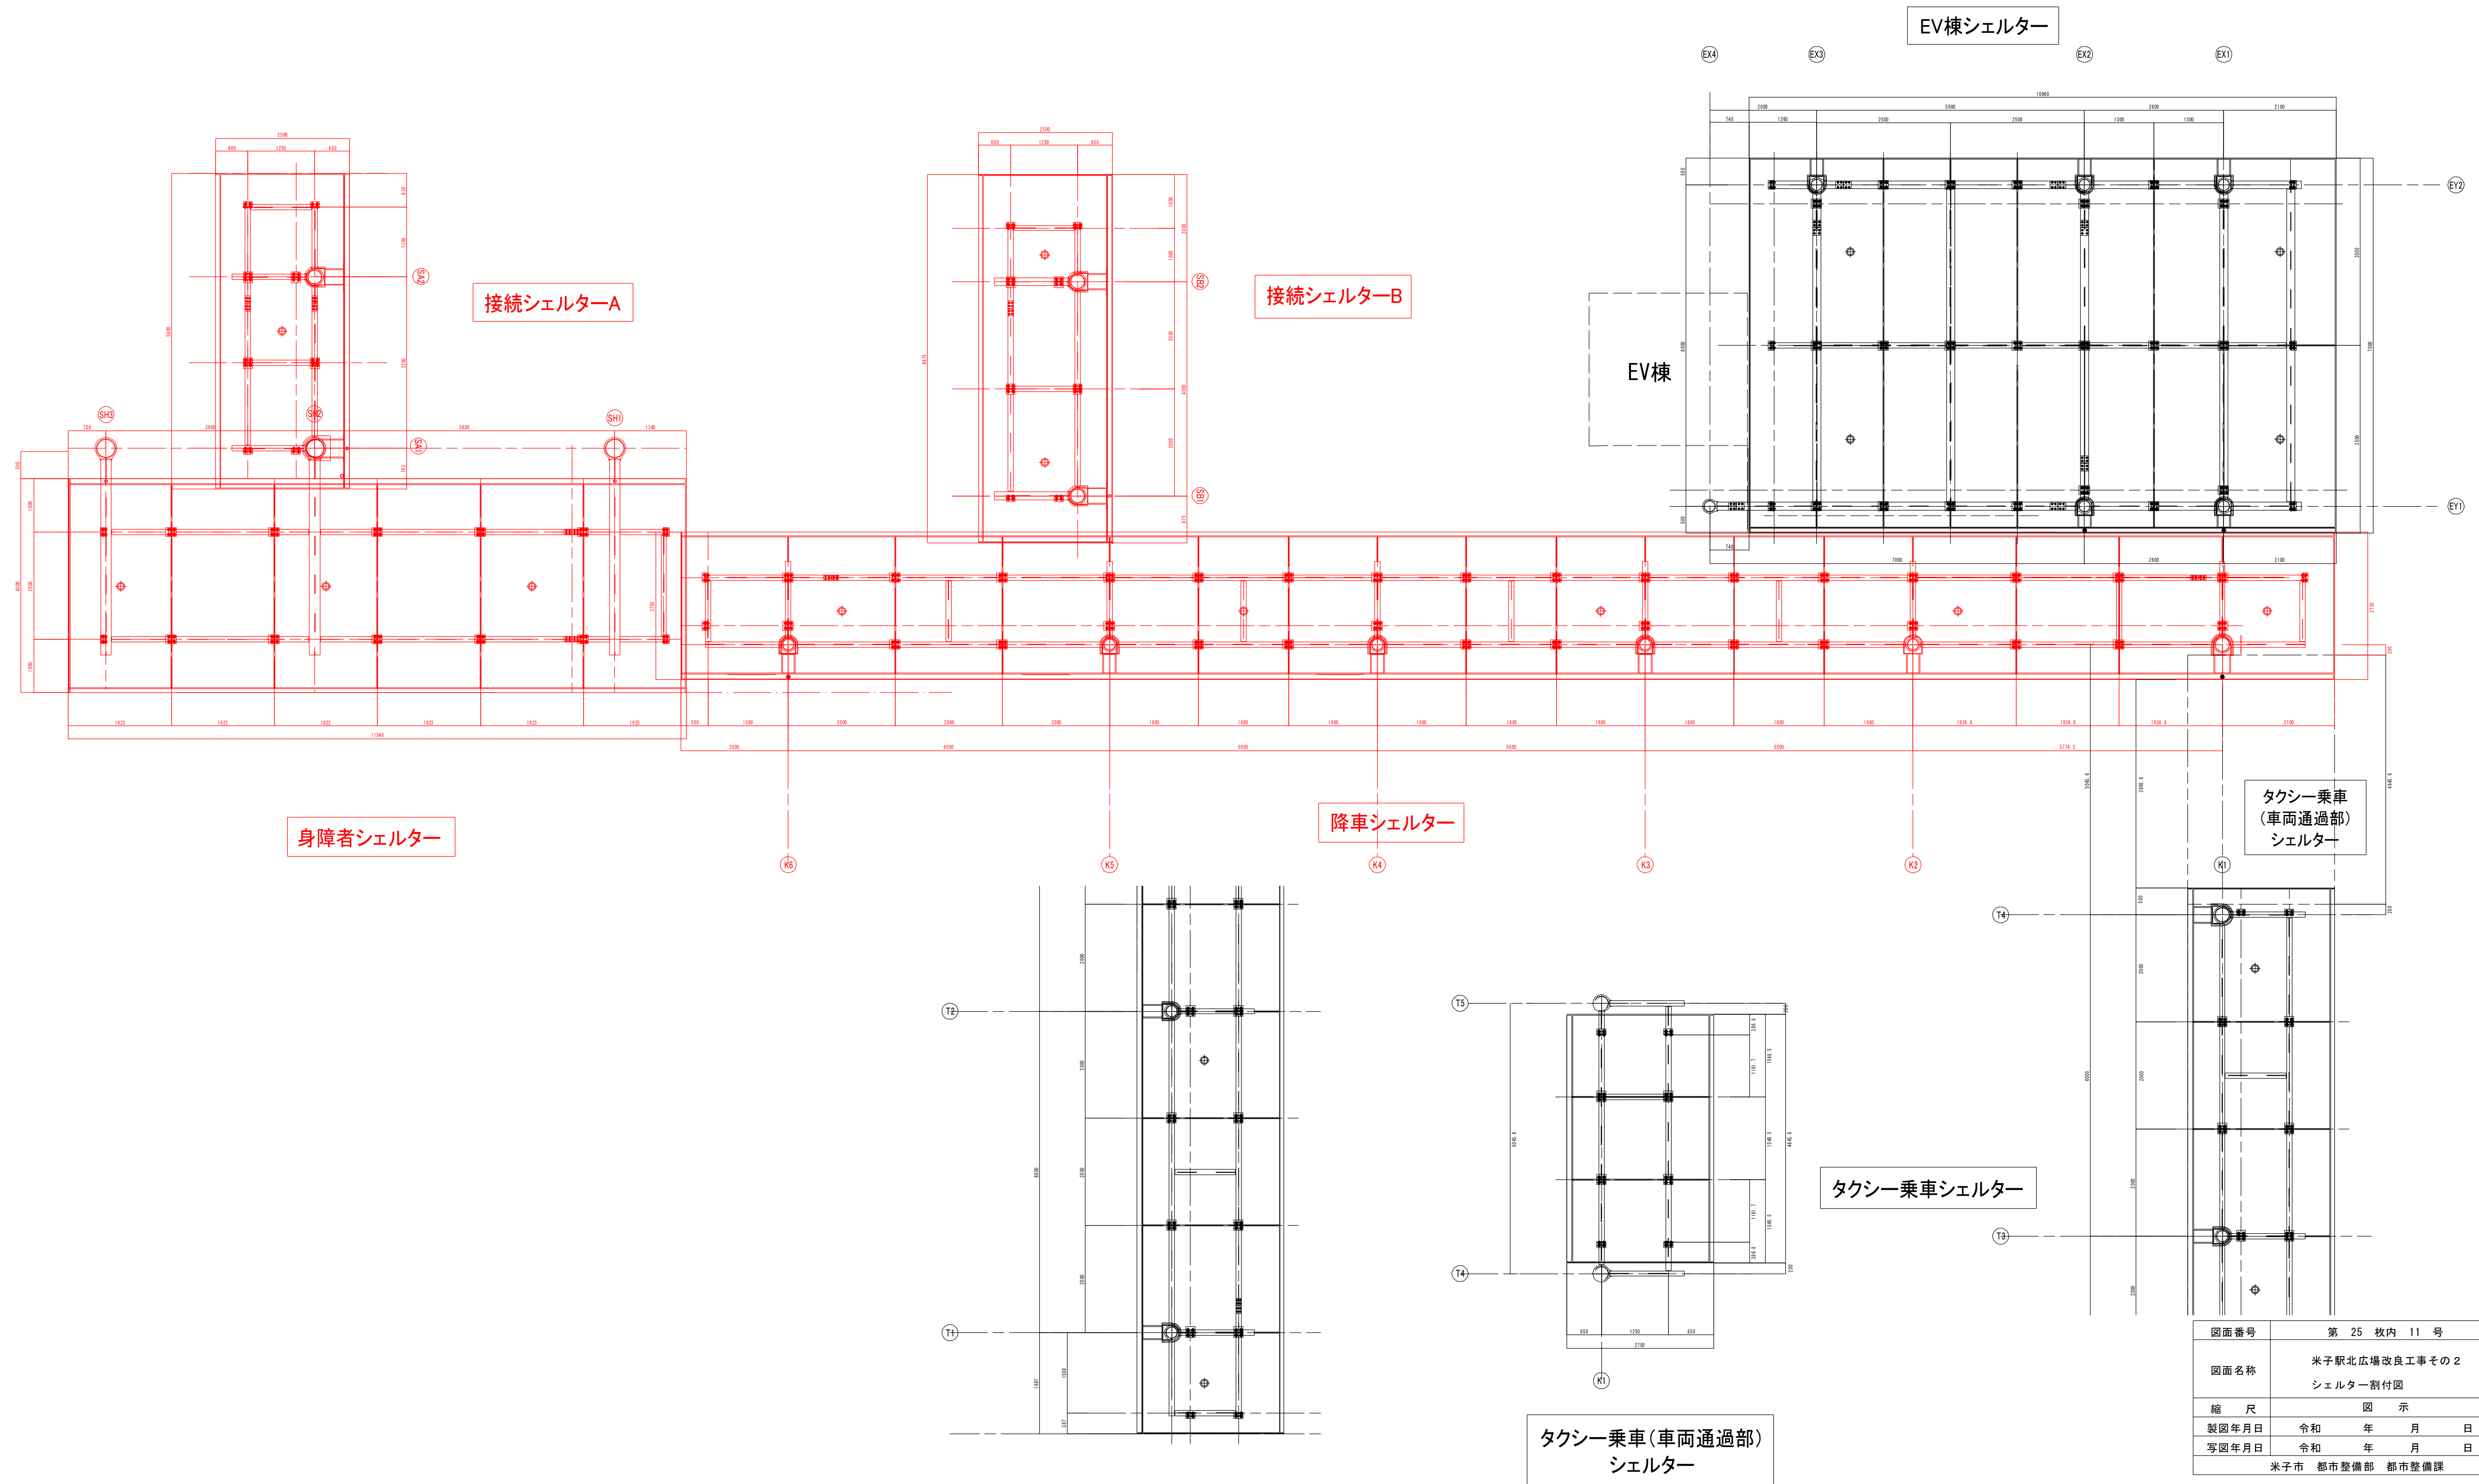


図面番号	第 25 枚内 11 号			
図面名称	米子駅北広場改良工事その2 シェルター割付図			
縮 尺	図 示			
製図年月日	令和	年	月	日
写図年月日	令和	年	月	日
米子市 都市整備部 都市整備課				

シェルター詳細図(1) 接続シェルターA

S=1:30(A1)

S=1:60(A3)

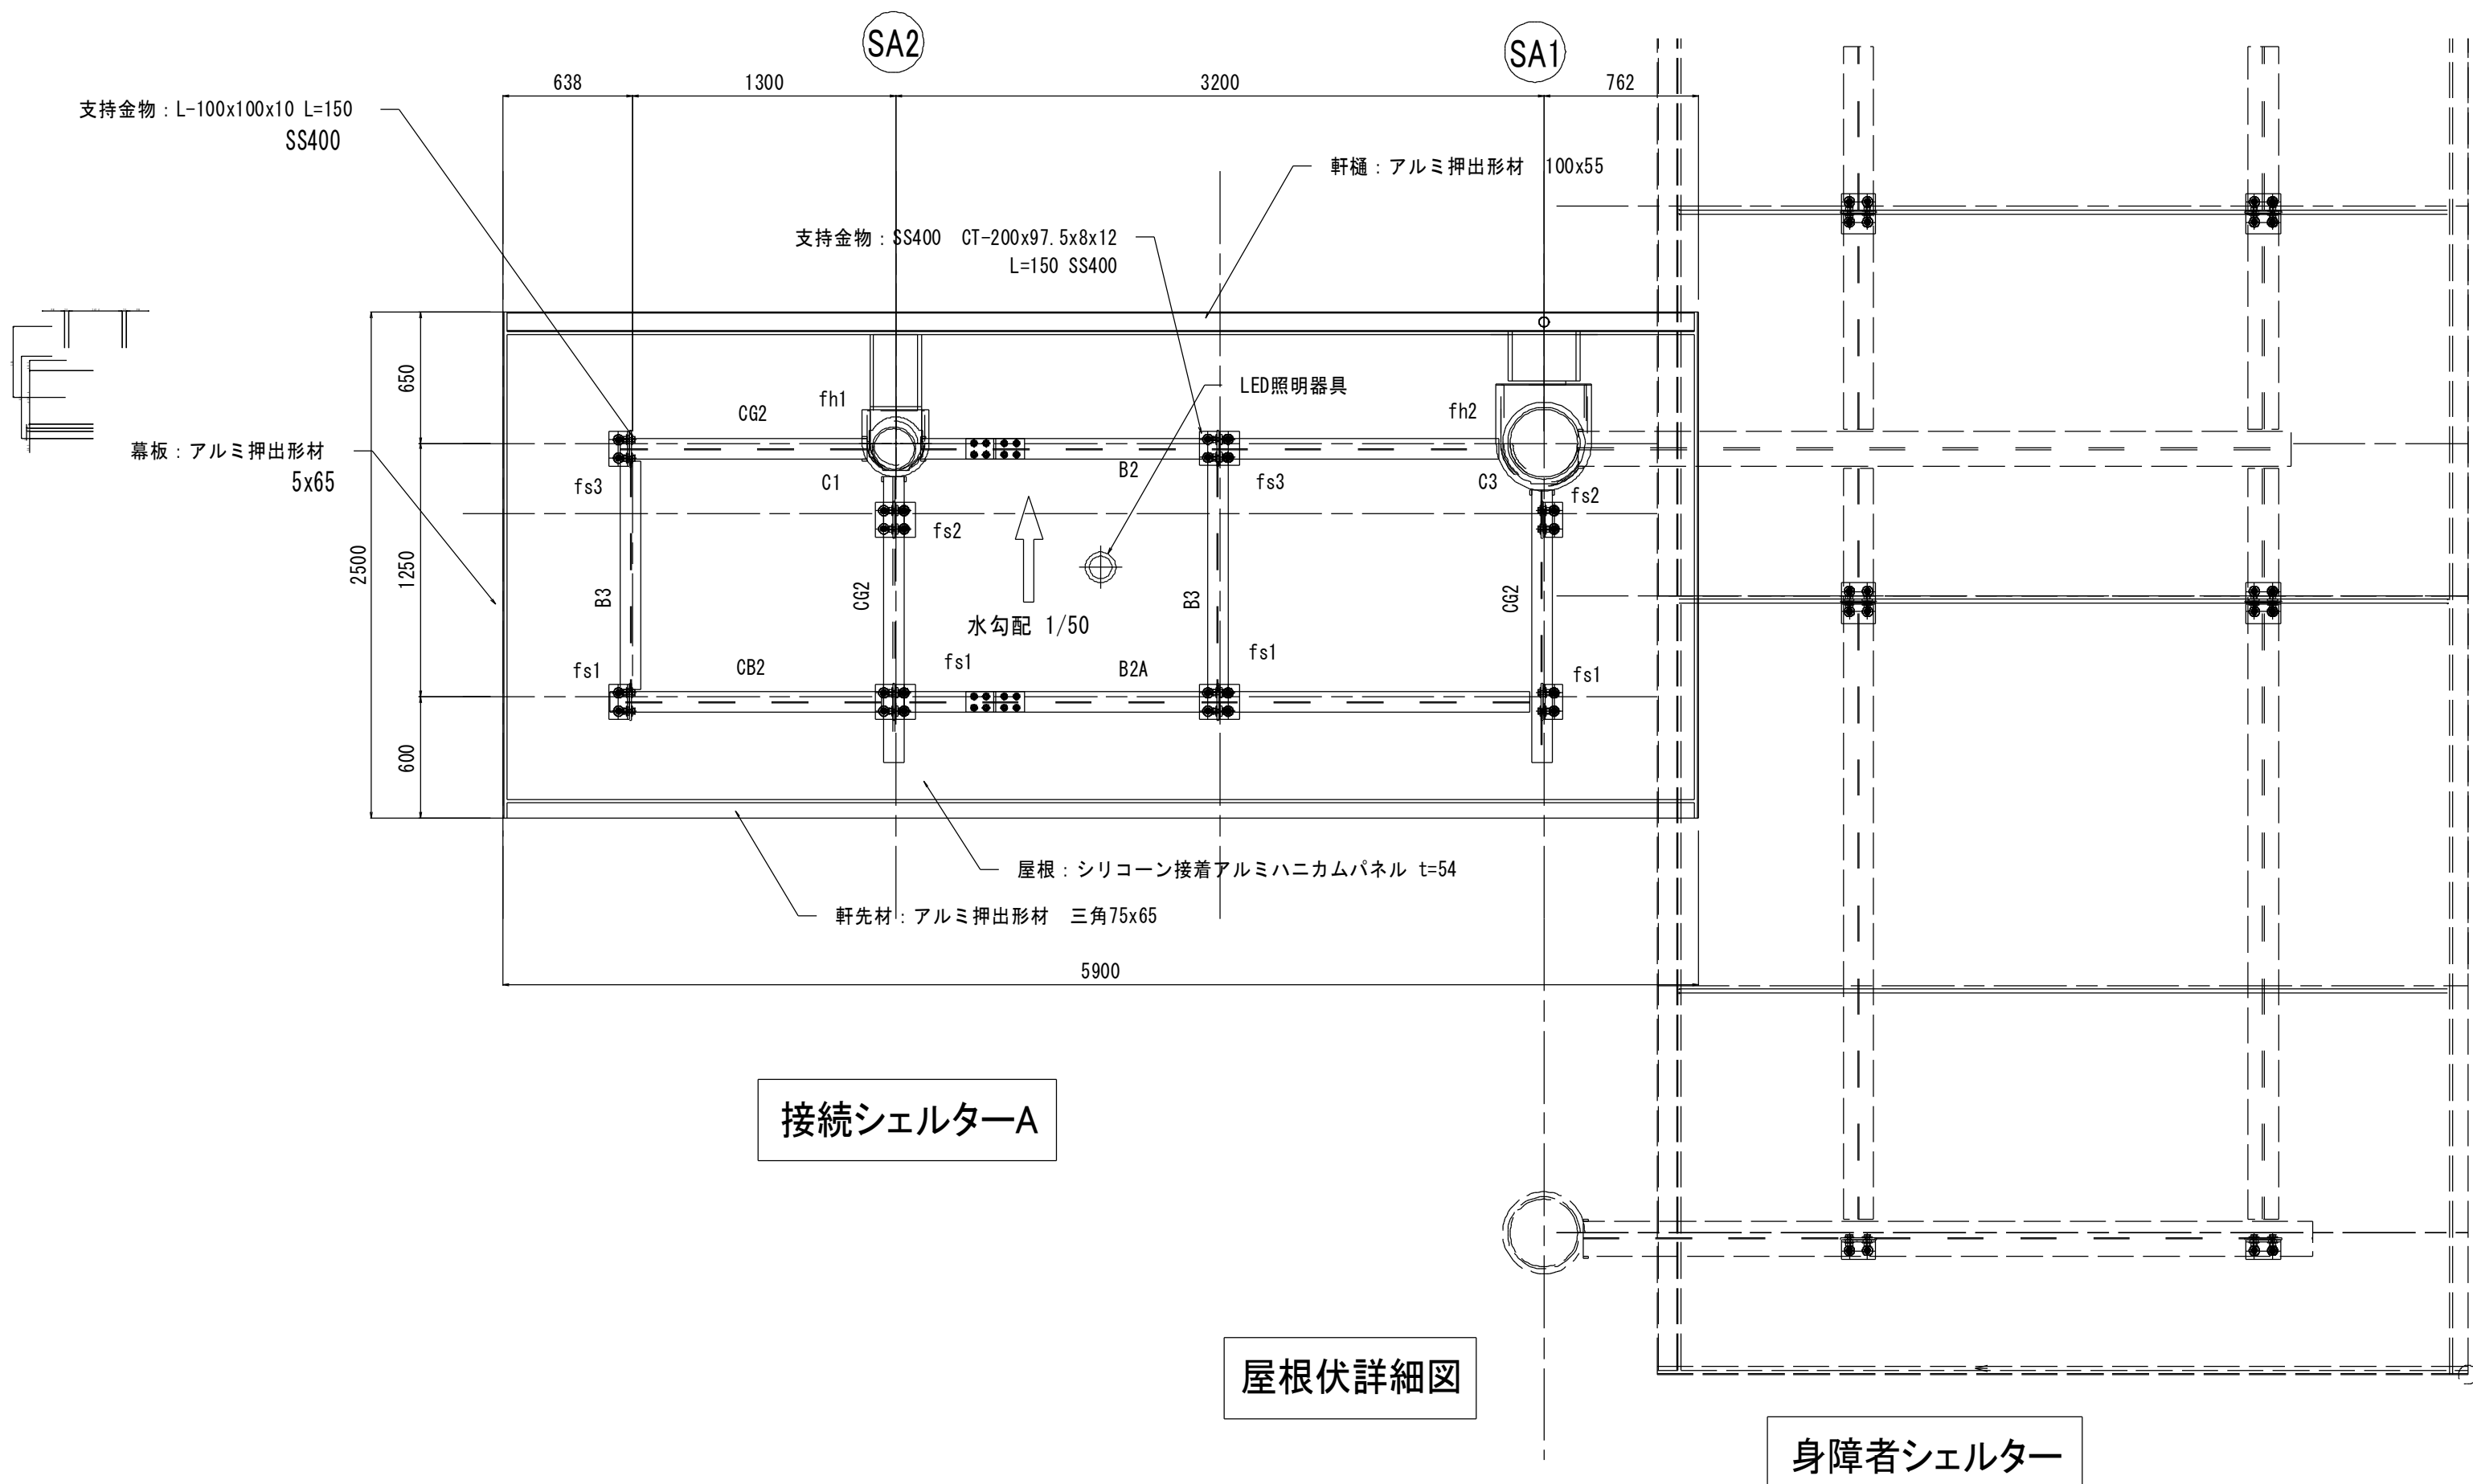

接続シェルターA

屋根伏詳細図


身障者シェルター

-仕上表-


部位	材質・寸法	表面処理
屋根	シリコーン接着アルミハニカムパネル t=54	フッ素樹脂焼付塗装
支持金物	CT-97.5x200x8x12 L=150 SS400	溶融亜鉛めっき (HDZ177)
	L-100x100x10 L=150 SS400	溶融亜鉛めっき (HDZ177)
幕板	アルミ押出形材 5x65	フッ素樹脂焼付塗装
軒先材	アルミ押出形材 75x65	フッ素樹脂焼付塗装
軒樋	アルミ押出形材 100x55	フッ素樹脂焼付塗装
縦樋	アルミ押出形材 φ60x2.0	フッ素樹脂焼付塗装
パネル類	アルミ板曲げ t=2.0	フッ素樹脂焼付塗装
LED照明器具	高出力 (昼白色)	
シーリング	変成シリコーン系シーリング材 (MS-2)	
	シリコーン系シーリング材 (SR-1)	
備考		

-部材表-

部位	記号	材質	符号	材質 SS400	はテーパー付
柱	C1	φ-216.3x8.2 STK400	fs1	PL-9x160x81	
	C3	φ-355.6x11.1 STK400	fs2	PL-9x160x99	
片持梁	CG2	H-200x100x5.5x8 SS400	fs3	PL-9x160x106	
	CB2	H-200x100x5.5x8 SS400			
小梁			ft1	PL-4.5x68.3x32	
	B2	H-200x100x5.5x8 SS400	fh1	PL-6x380x380	
	B2A	H-200x100x5.5x8 SS400			
	B3	H-200x100x5.5x8 SS400			
鉄骨仕上塗装	耐候性塗料塗り (DP) 1級常温硬化形フッ素樹脂塗装				
鉄骨下塗り	素地ごしらえ8種+ジンクリッチプライマー2種+構造物用さび止めペイントA種2回塗				
備考					

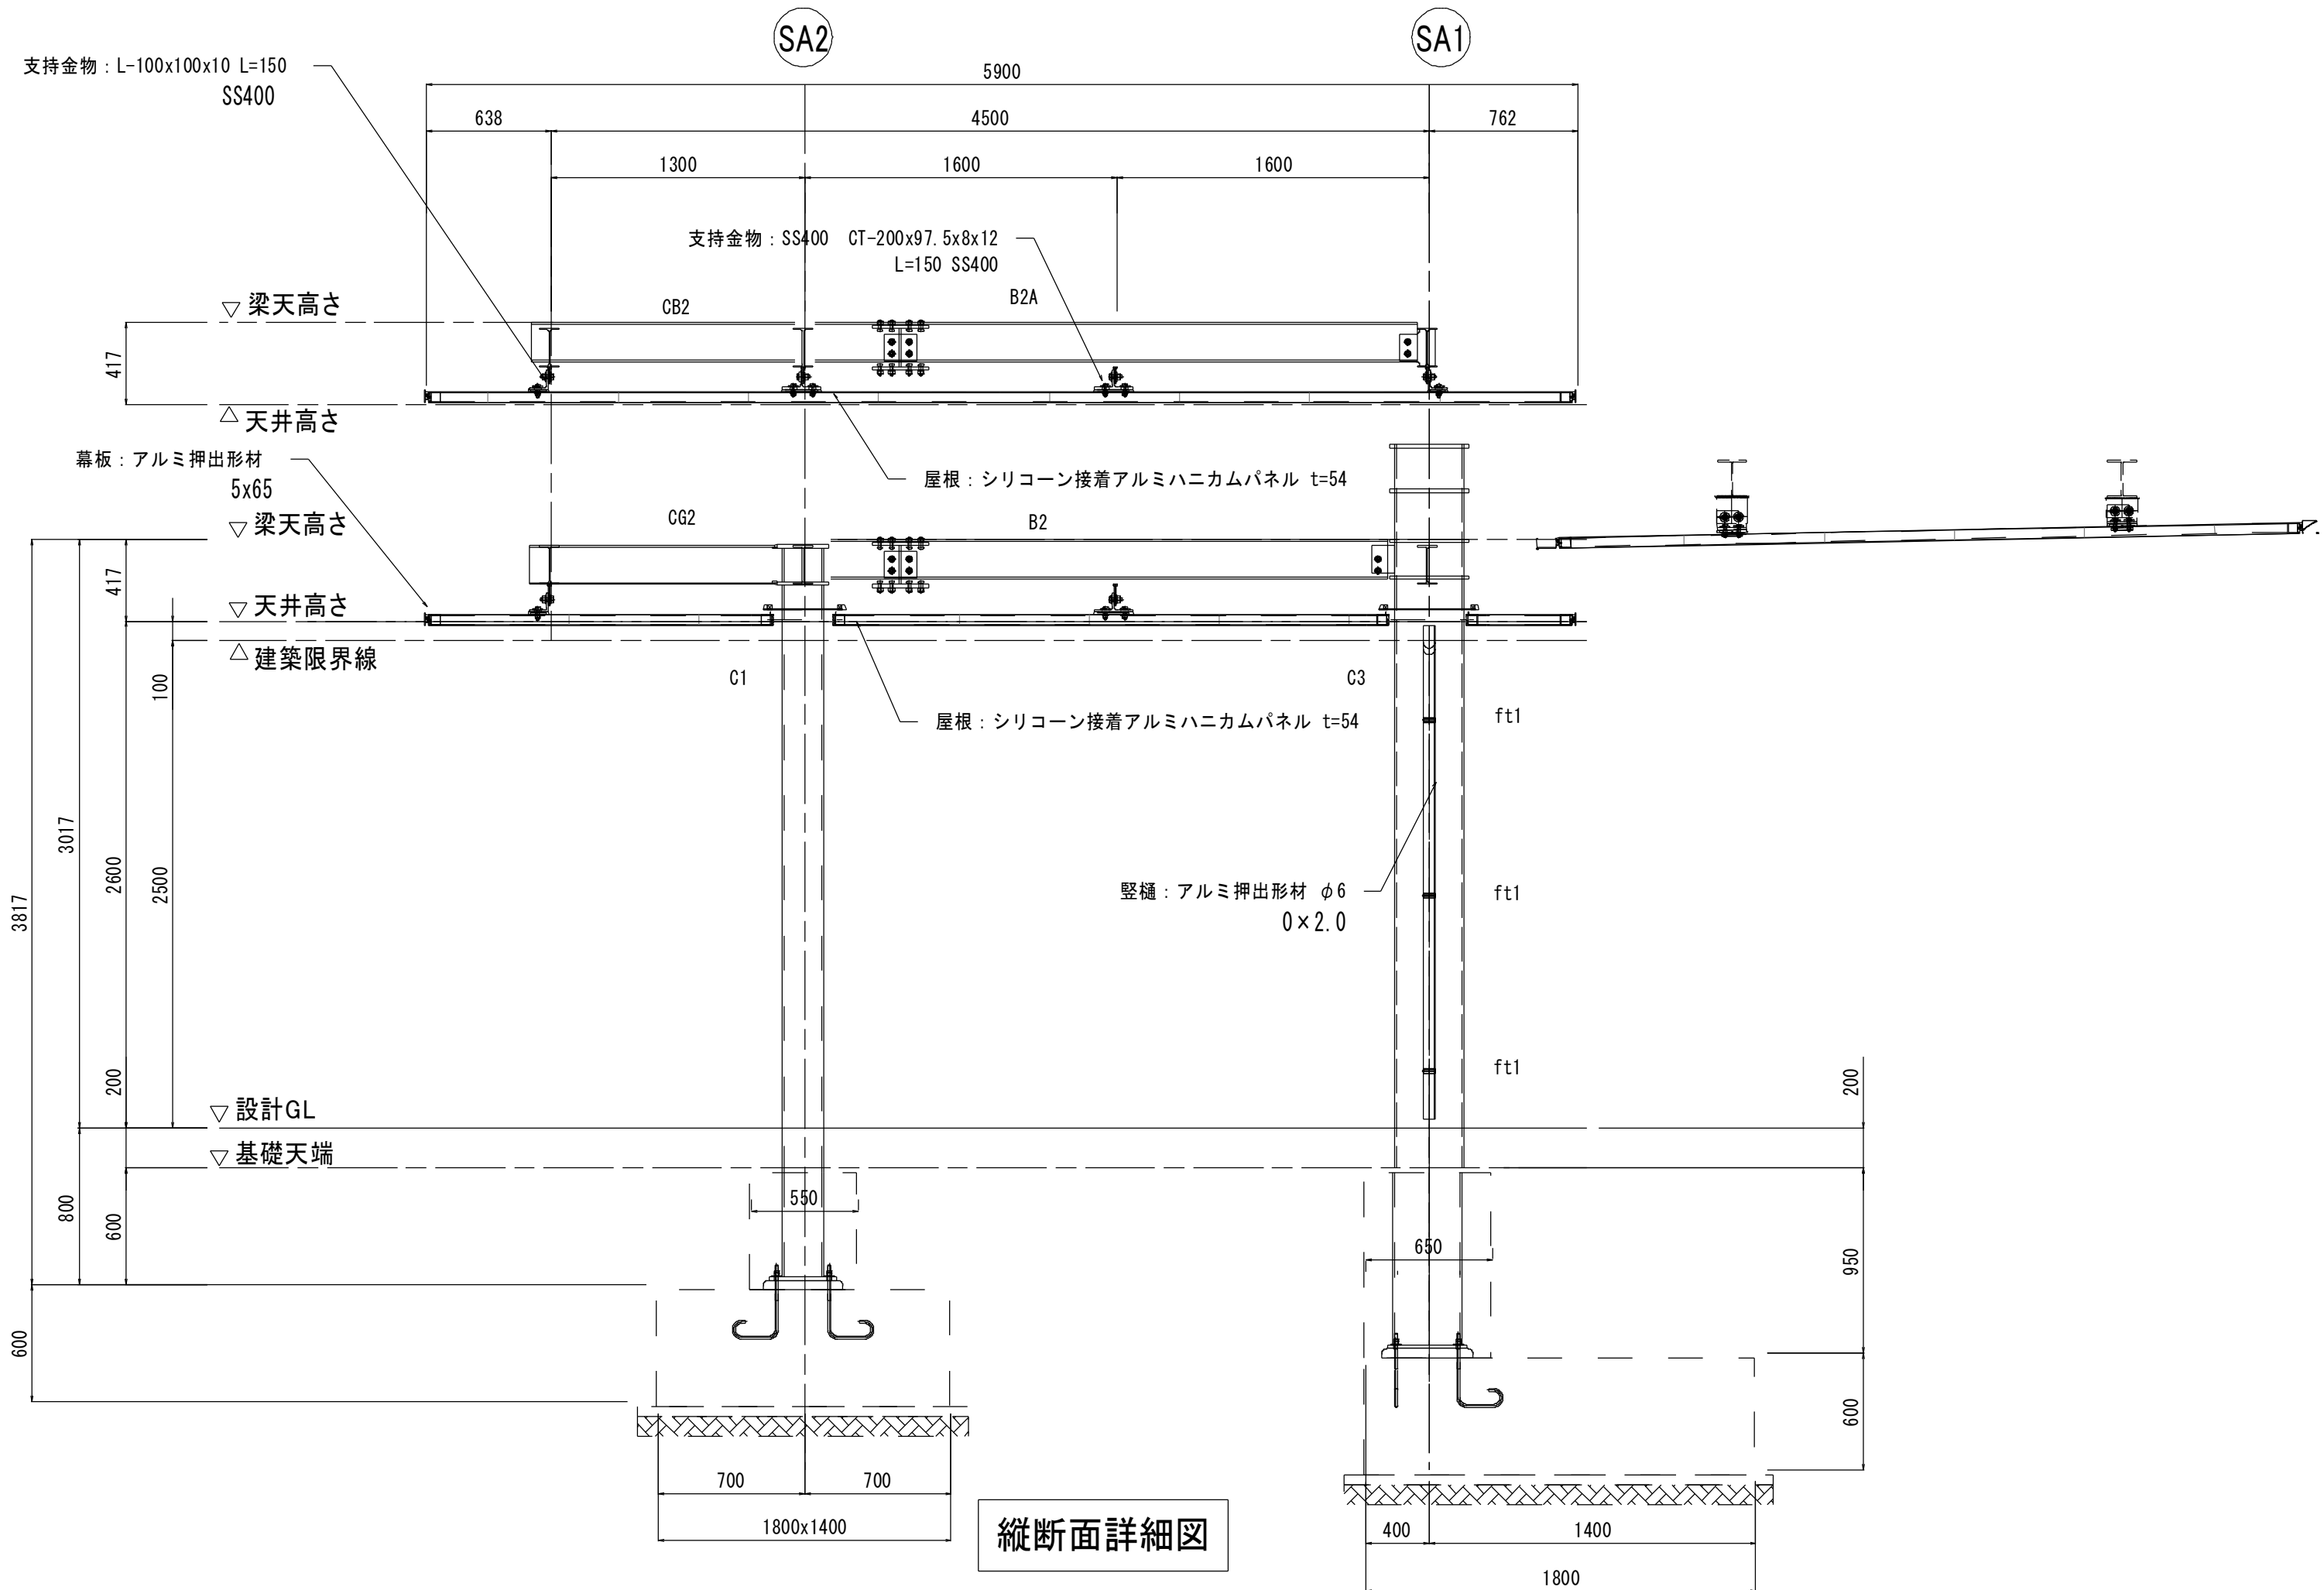


縦断面詳細図

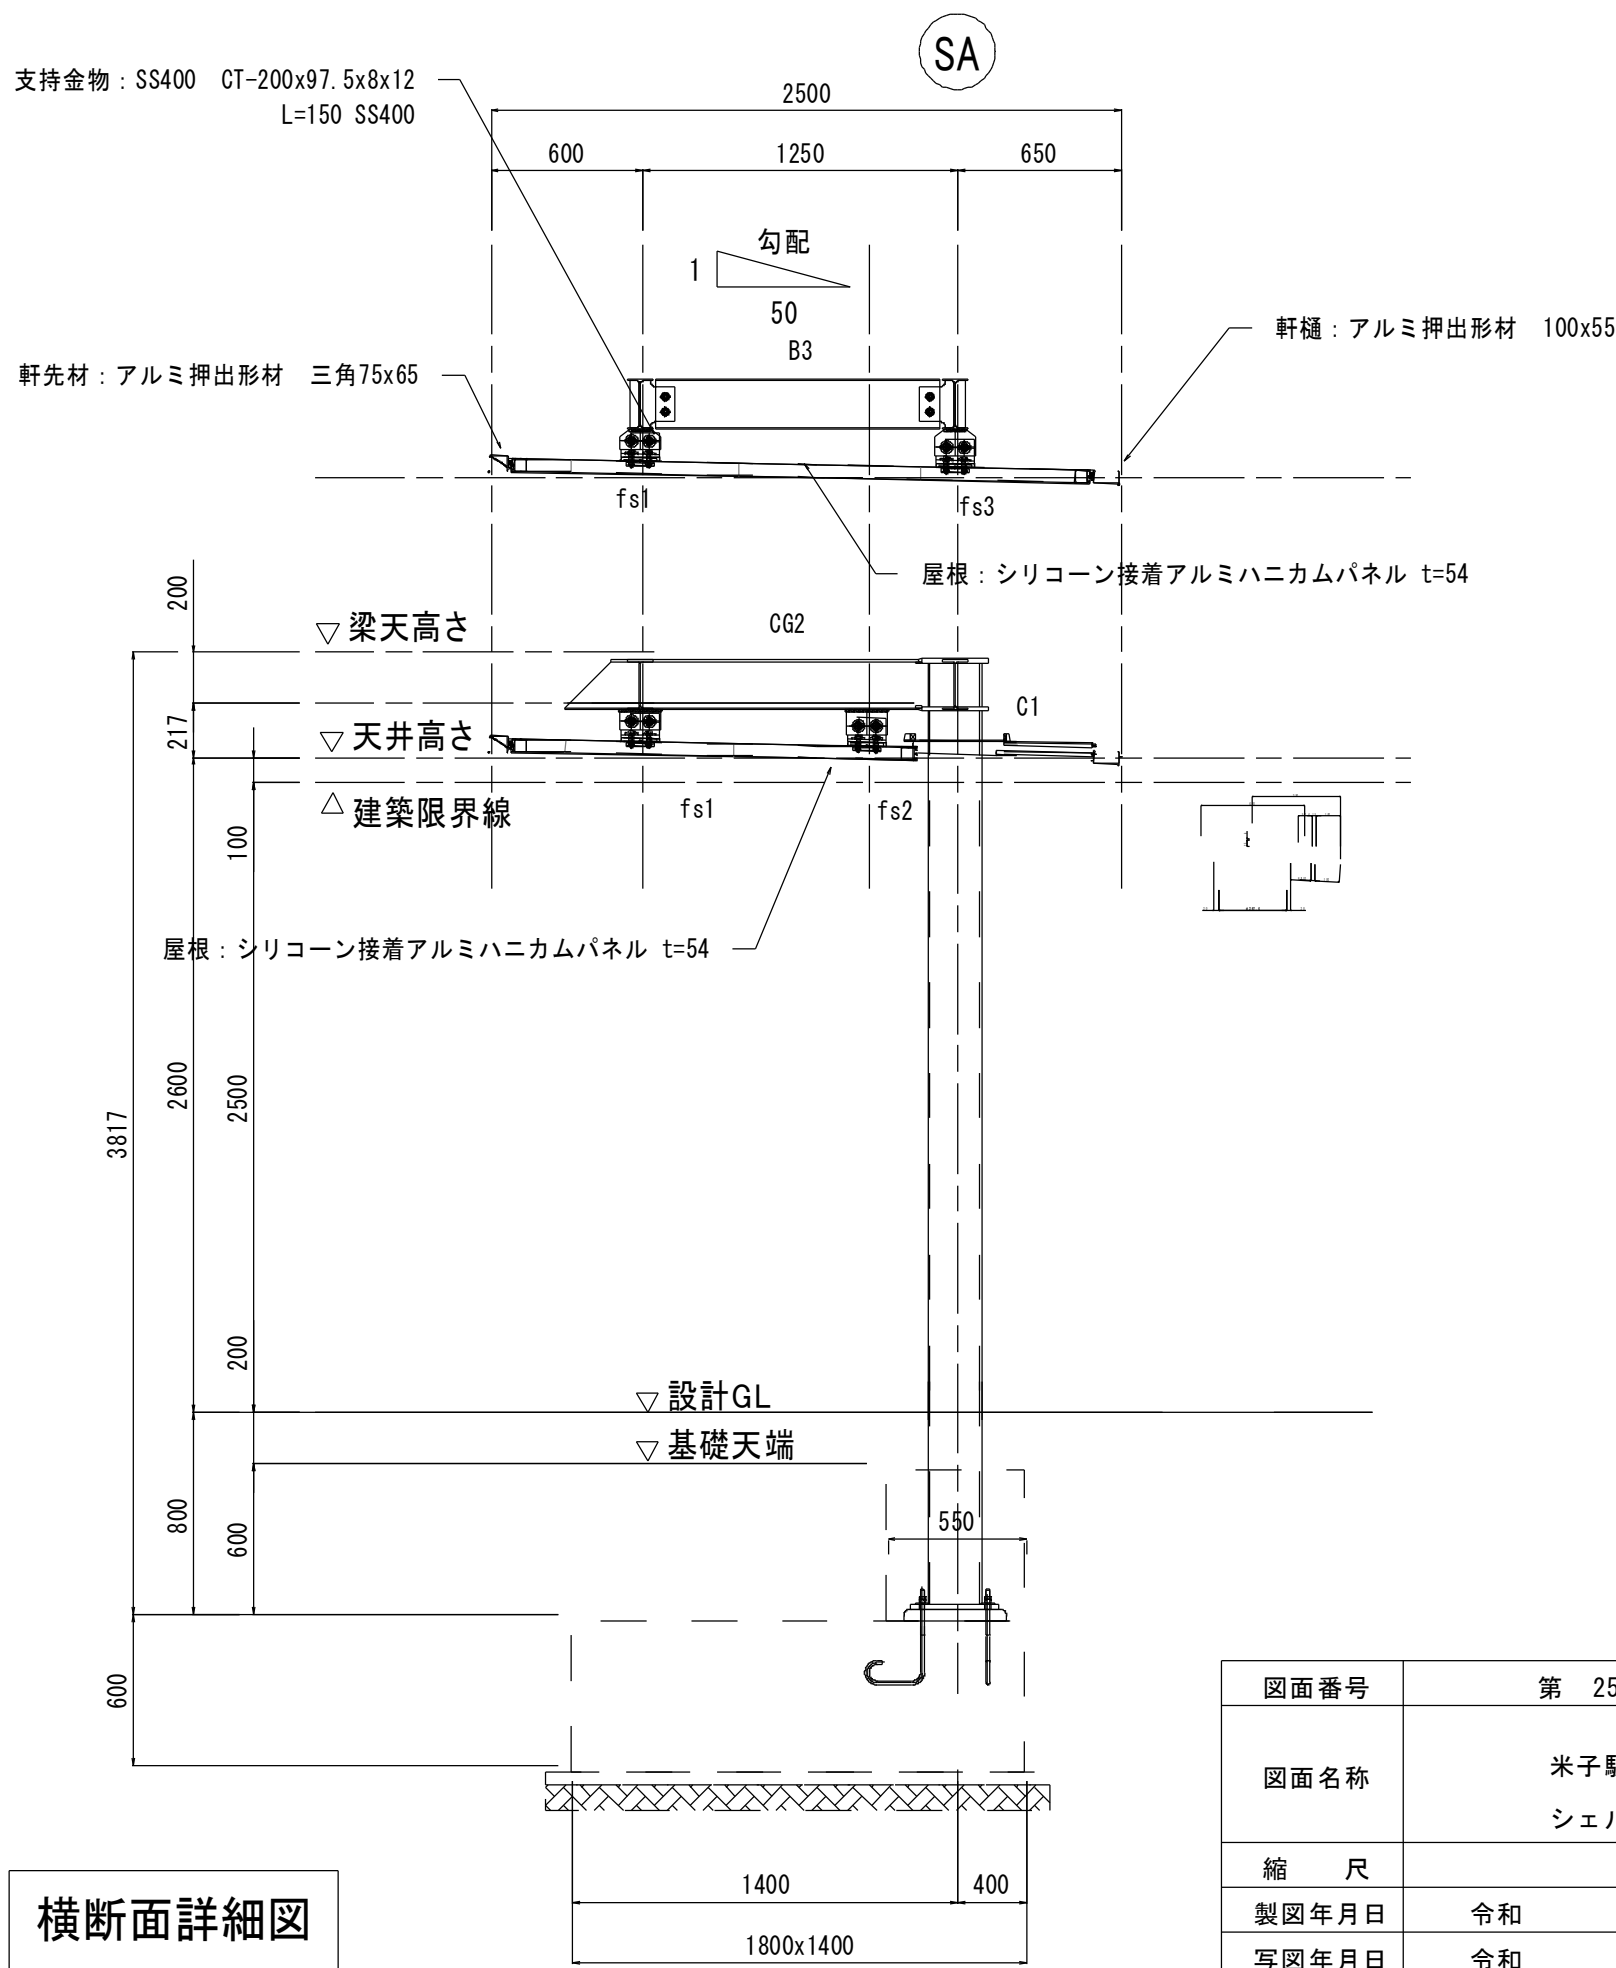


横断面詳細図

図面番号	第 25 枚内 12 号
図面名称	米子駅北広場改良工事その2 シェルター詳細図 (1)
縮 尺	図 示
製図年月日	令和 年 月 日
写図年月日	令和 年 月 日
米子市 都市整備部 都市整備課	

シェルター詳細図(2) 接続シェルターA

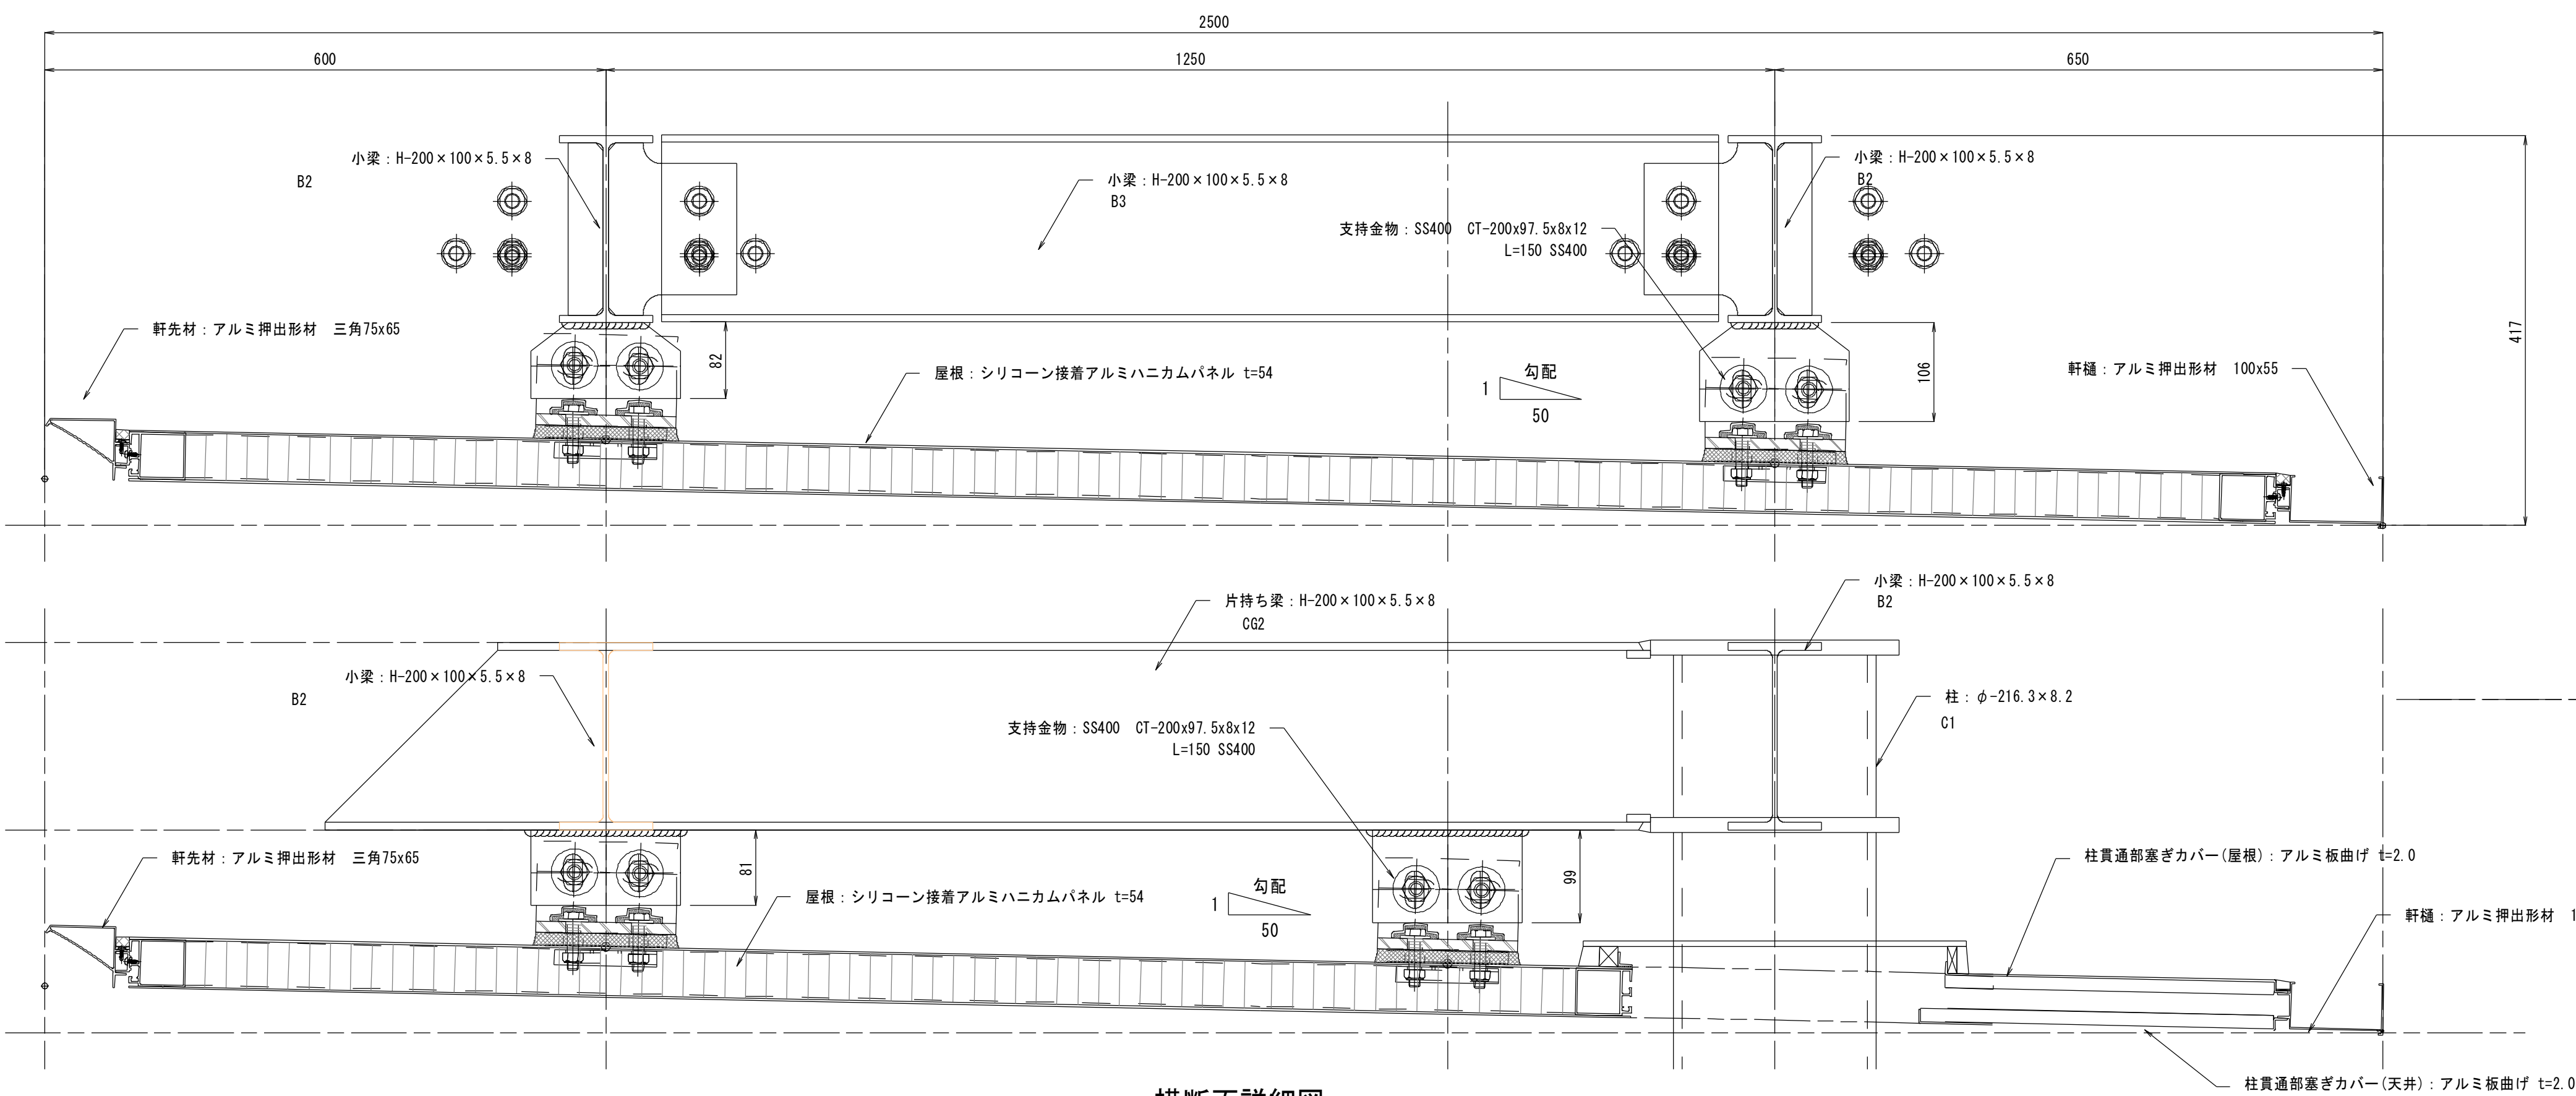


横断面詳細図

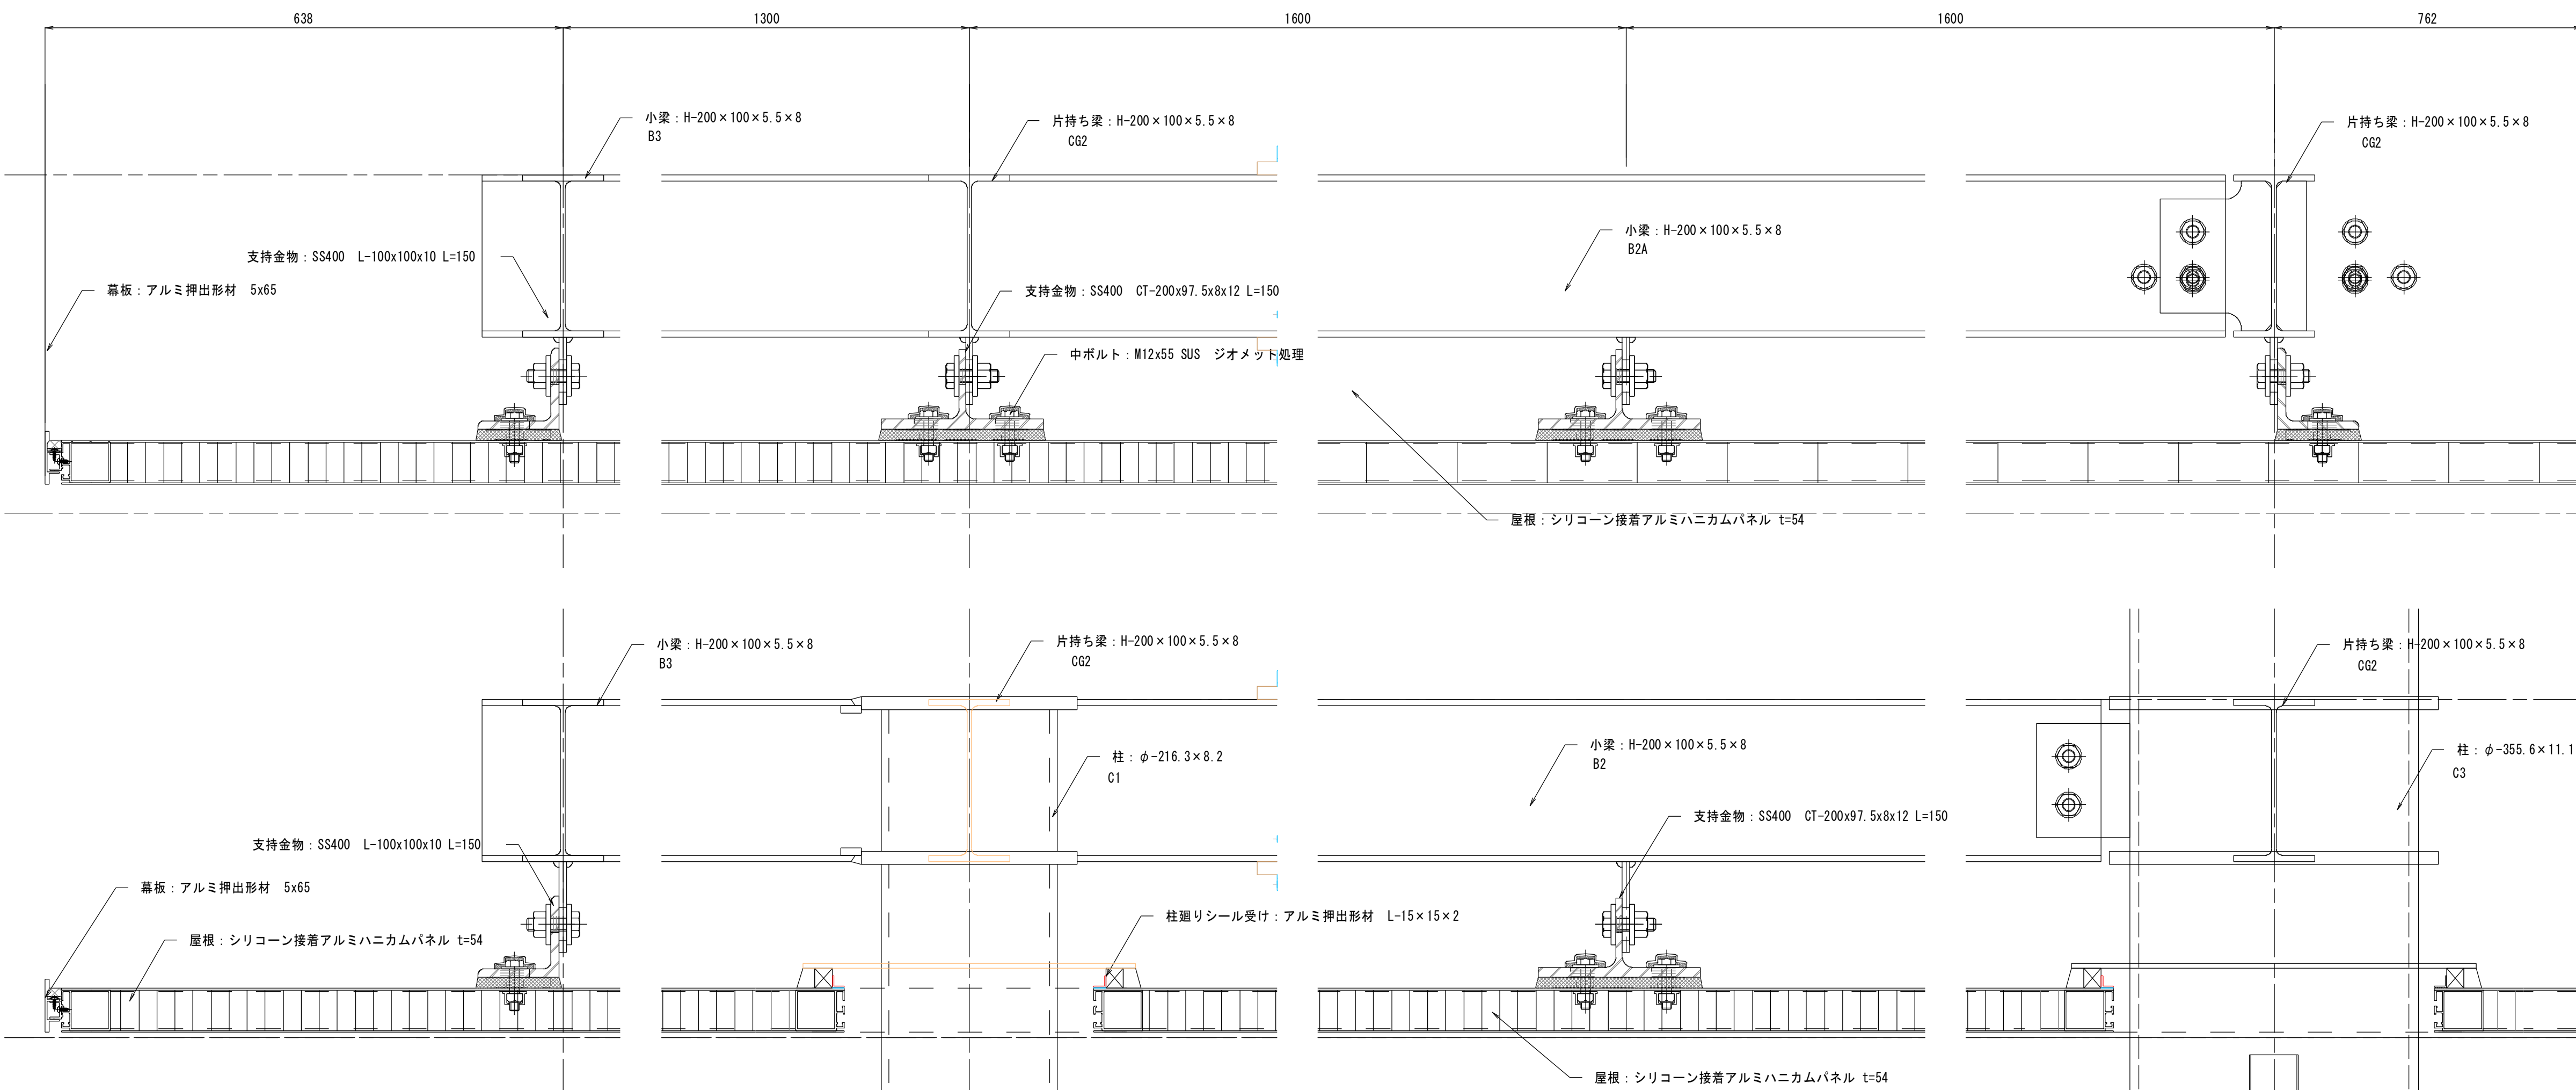

縦断面詳細図



S=1:5(A1)
S=1:10(A3)

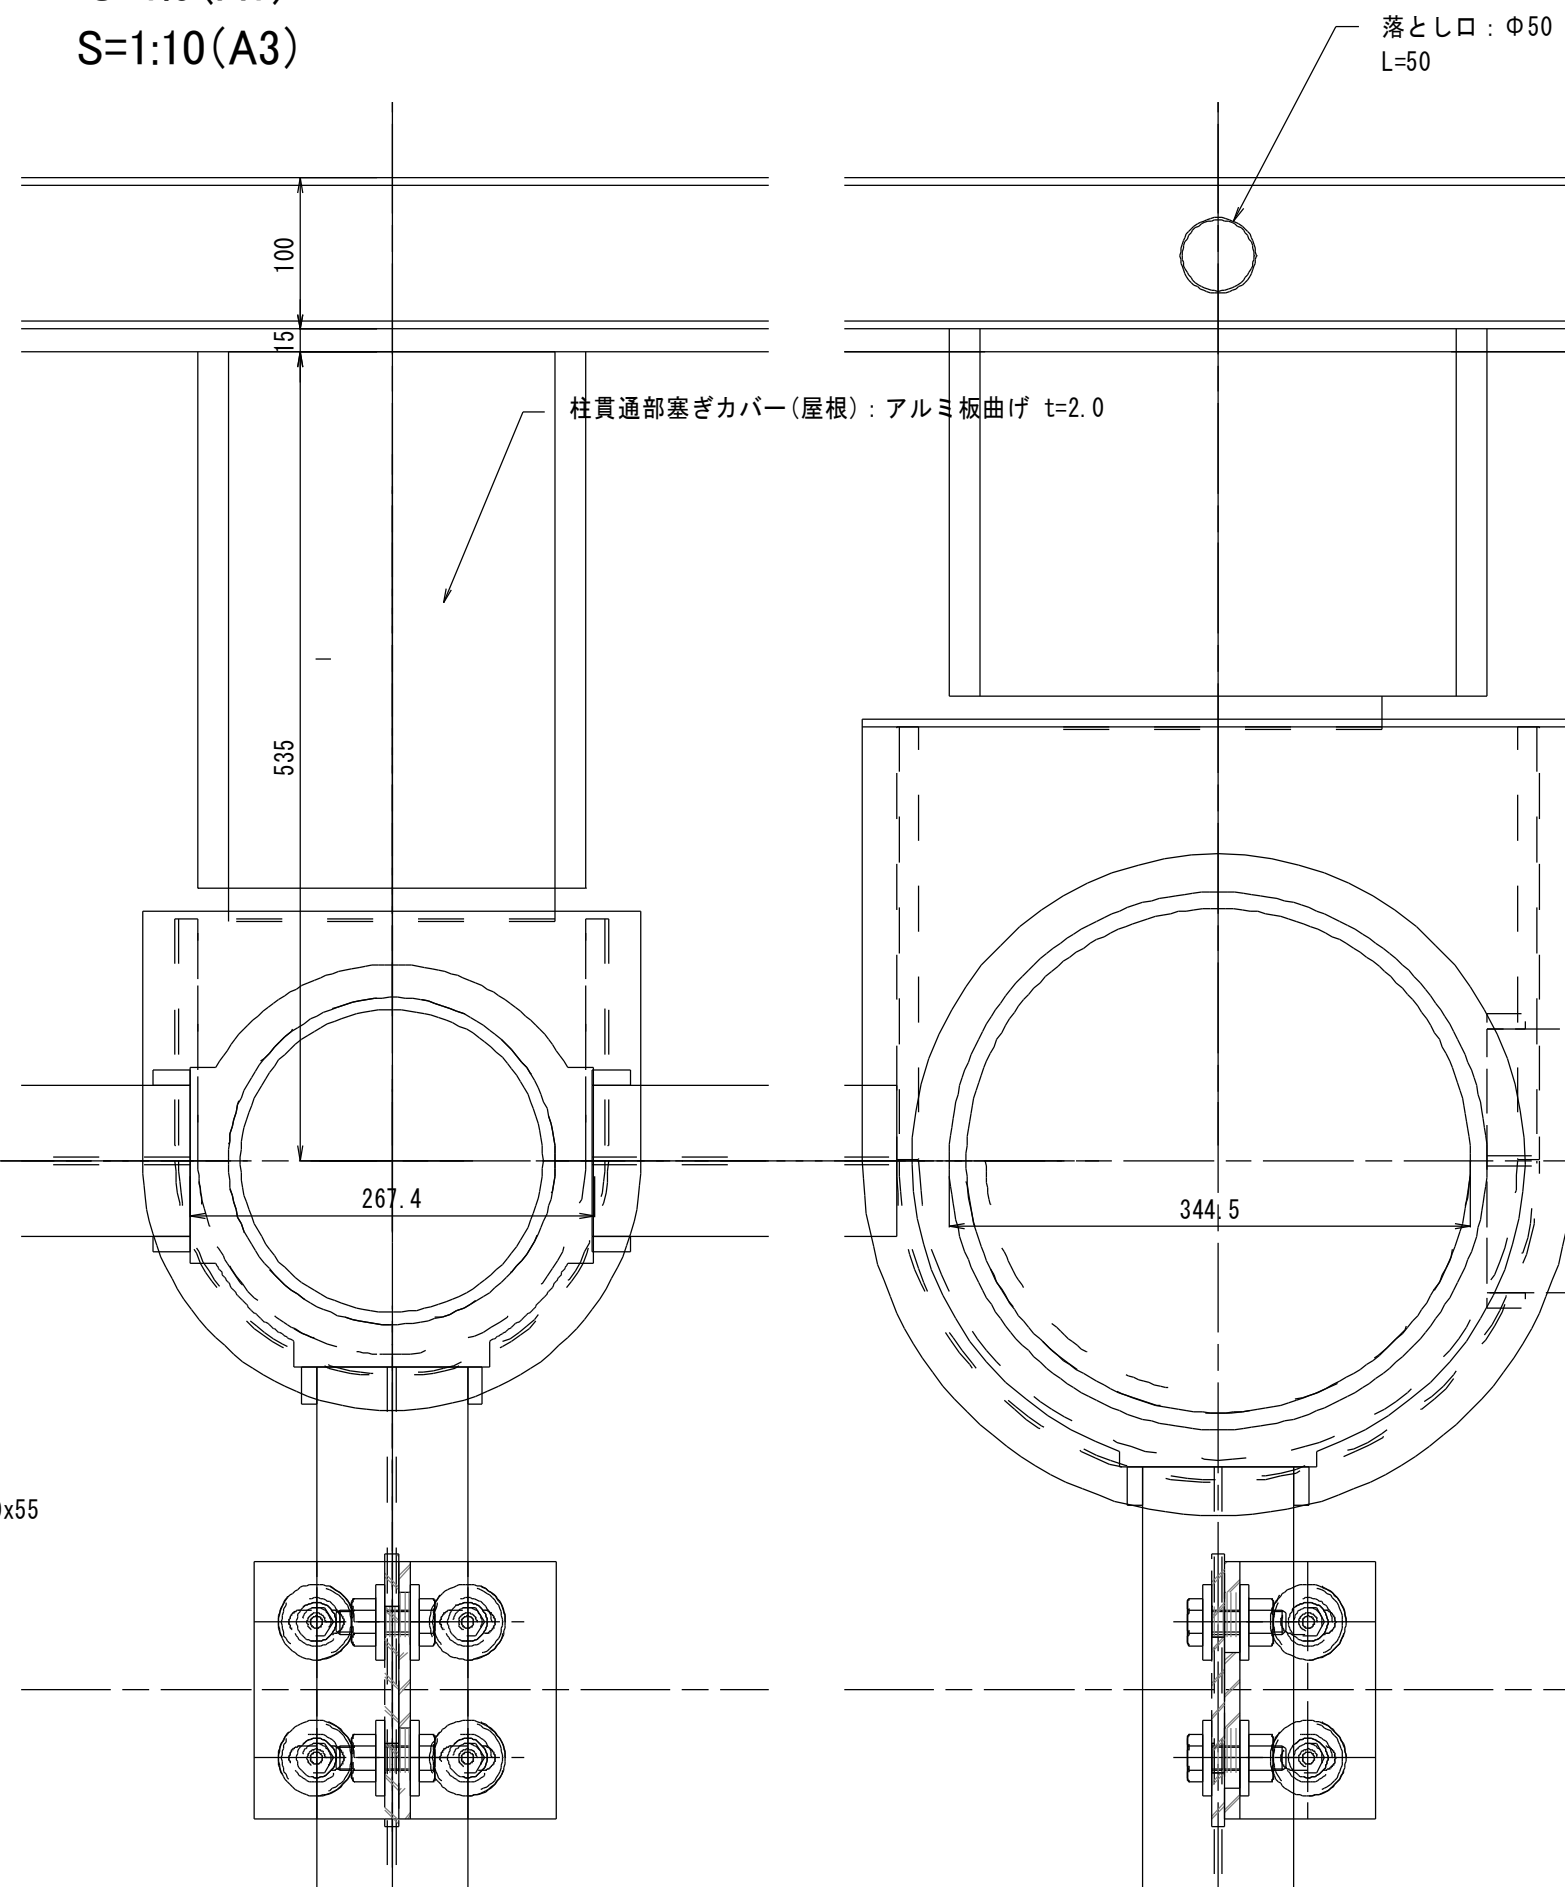

柱廻り詳細図

定格	
定格電圧	AC100V
周波数	50/60Hz
入力電力	7.3W
入力電源	0.124A



LED仕様	
タイプ	高出力タイプ(昼白色)
型番	NP0502W
カバー絵塗装色	ハニカムパネル同等色

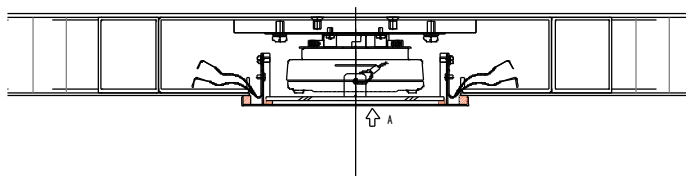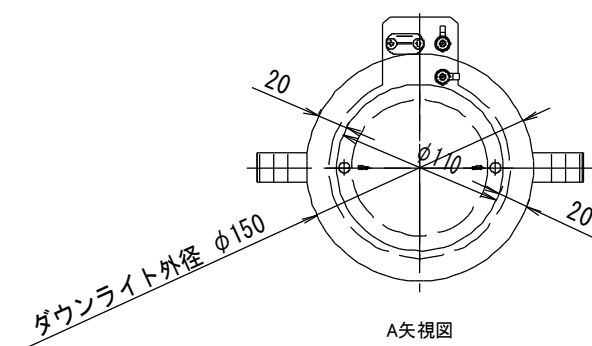

LED照明詳細図
(全シェルター共通)


図面番号	第 25 枚内 13 号
図面名称	米子駅北広場改良工事の2 シェルター詳細図(2)
縮尺	図示
製図年月日	令和 年 月 日
写図年月日	令和 年 月 日
米子市 都市整備部 都市整備課	

S=1:30(A1)
S=1:60(A3)

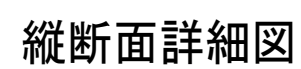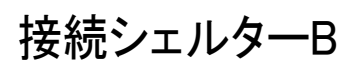

部位	材質・寸法	表面処理
屋根	シリコーン接着アルミハニカムパネル t=54	フッ素樹脂焼付塗装
支持金物	CT-97.5x200x8x12 L=150 SS400 L-100x100x10 L=150 SS400	溶融亜鉛めっき (HDZ777) 溶融亜鉛めっき (HDZ177)
幕板	アルミ押出型材 5x65	フッ素樹脂焼付塗装
軒先材	アルミ押出型材 75x65	フッ素樹脂焼付塗装
軒樋	アルミ押出型材 100x55	フッ素樹脂焼付塗装
竖樋	アルミ押出型材 φ60x2.0	フッ素樹脂焼付塗装
パネル類	アルミ板曲げ t=2.0	フッ素樹脂焼付塗装
LED照明器具	高出力 (昼白色)	
シーリング	変成シリコーン系シーリング材 (MS-2) シリコーン系シーリング材 (SR-1)	
備考		

部位	記号	材質	符号	材質 SS400	はテーパー付
柱	C1	φ-216.3x8.2 STK400	fs1	PL-9x160x81	
片持梁	CG2	H-200x100x5.5x8 SS400	fs2	PL-9x160x99	
	CB2	H-200x100x5.5x8 SS400	fs3	PL-9x160x106	
小梁	B2	H-200x100x5.5x8 SS400	ft1	PL-4.5x68.3x32	
	B2A	H-200x100x5.5x8 SS400	fh1	PL-6x380x380	
	B3	H-200x100x5.5x8 SS400			
鉄骨上塗装	耐候性塗料塗り (DP) 1級常温硬化形フッ素樹脂塗装				
鉄骨下塗り	素地ごしらえB種+ジंकリッチプライマー2種+構造用錆び止めペイントA種2回塗				
備考					

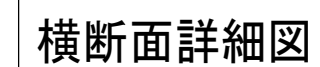


図面番号	第 25 校内 14 号
図面名称	米子駅北広場改良工事その 2 シェルター詳細図(3)
縮 尺	図 示
製図年月日	令和 年 月 日
写真年月日	令和 年 月 日
米子市 都市整備部 都市整備課	


シェルター詳細図(4) 接続シェルターB

S=1:30(A1)


S=1:60(A3)

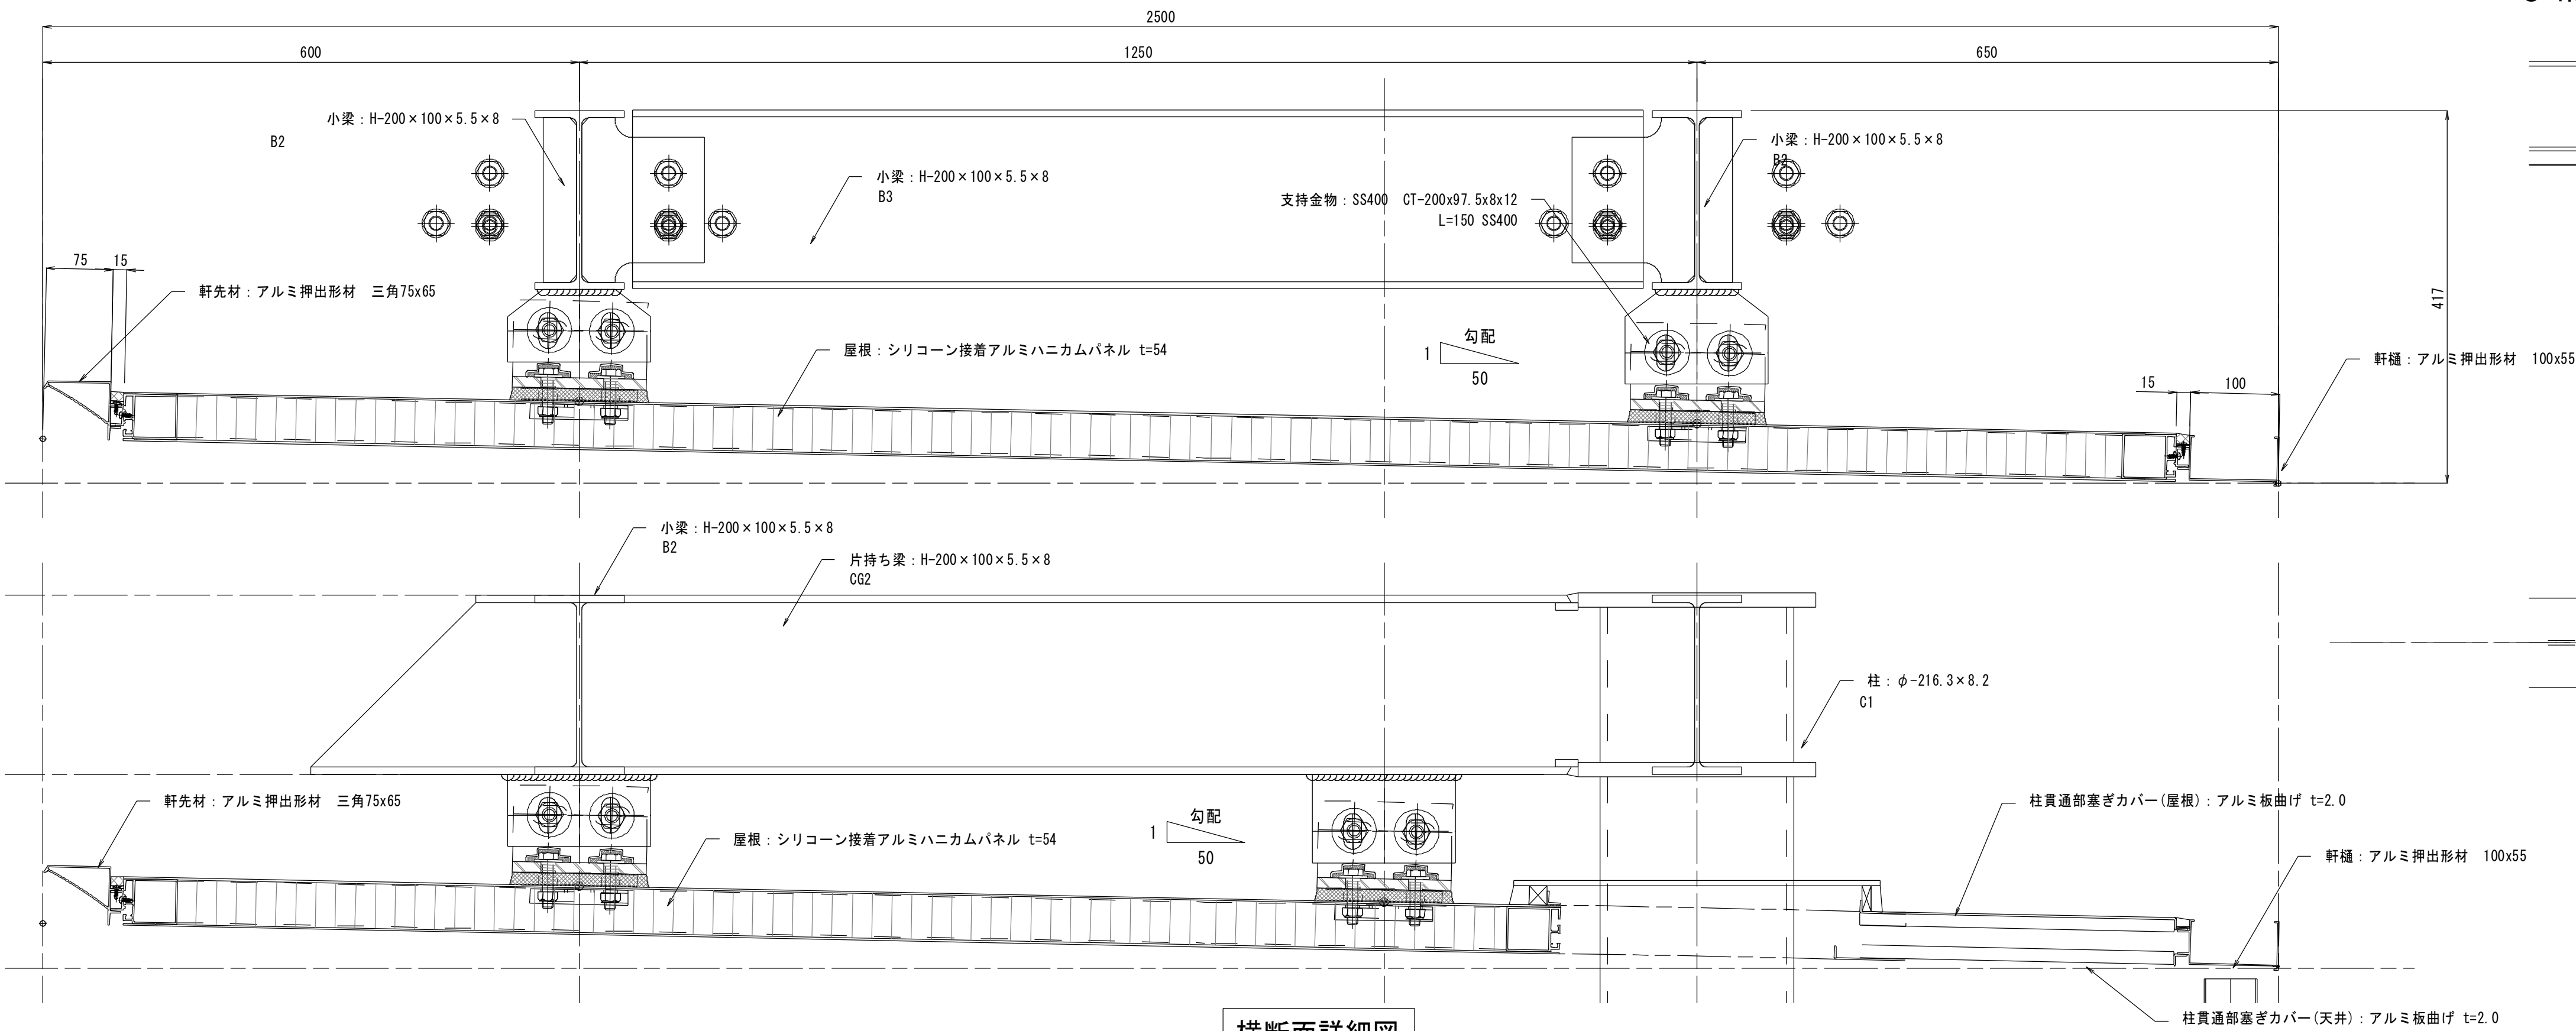

横断面詳細図

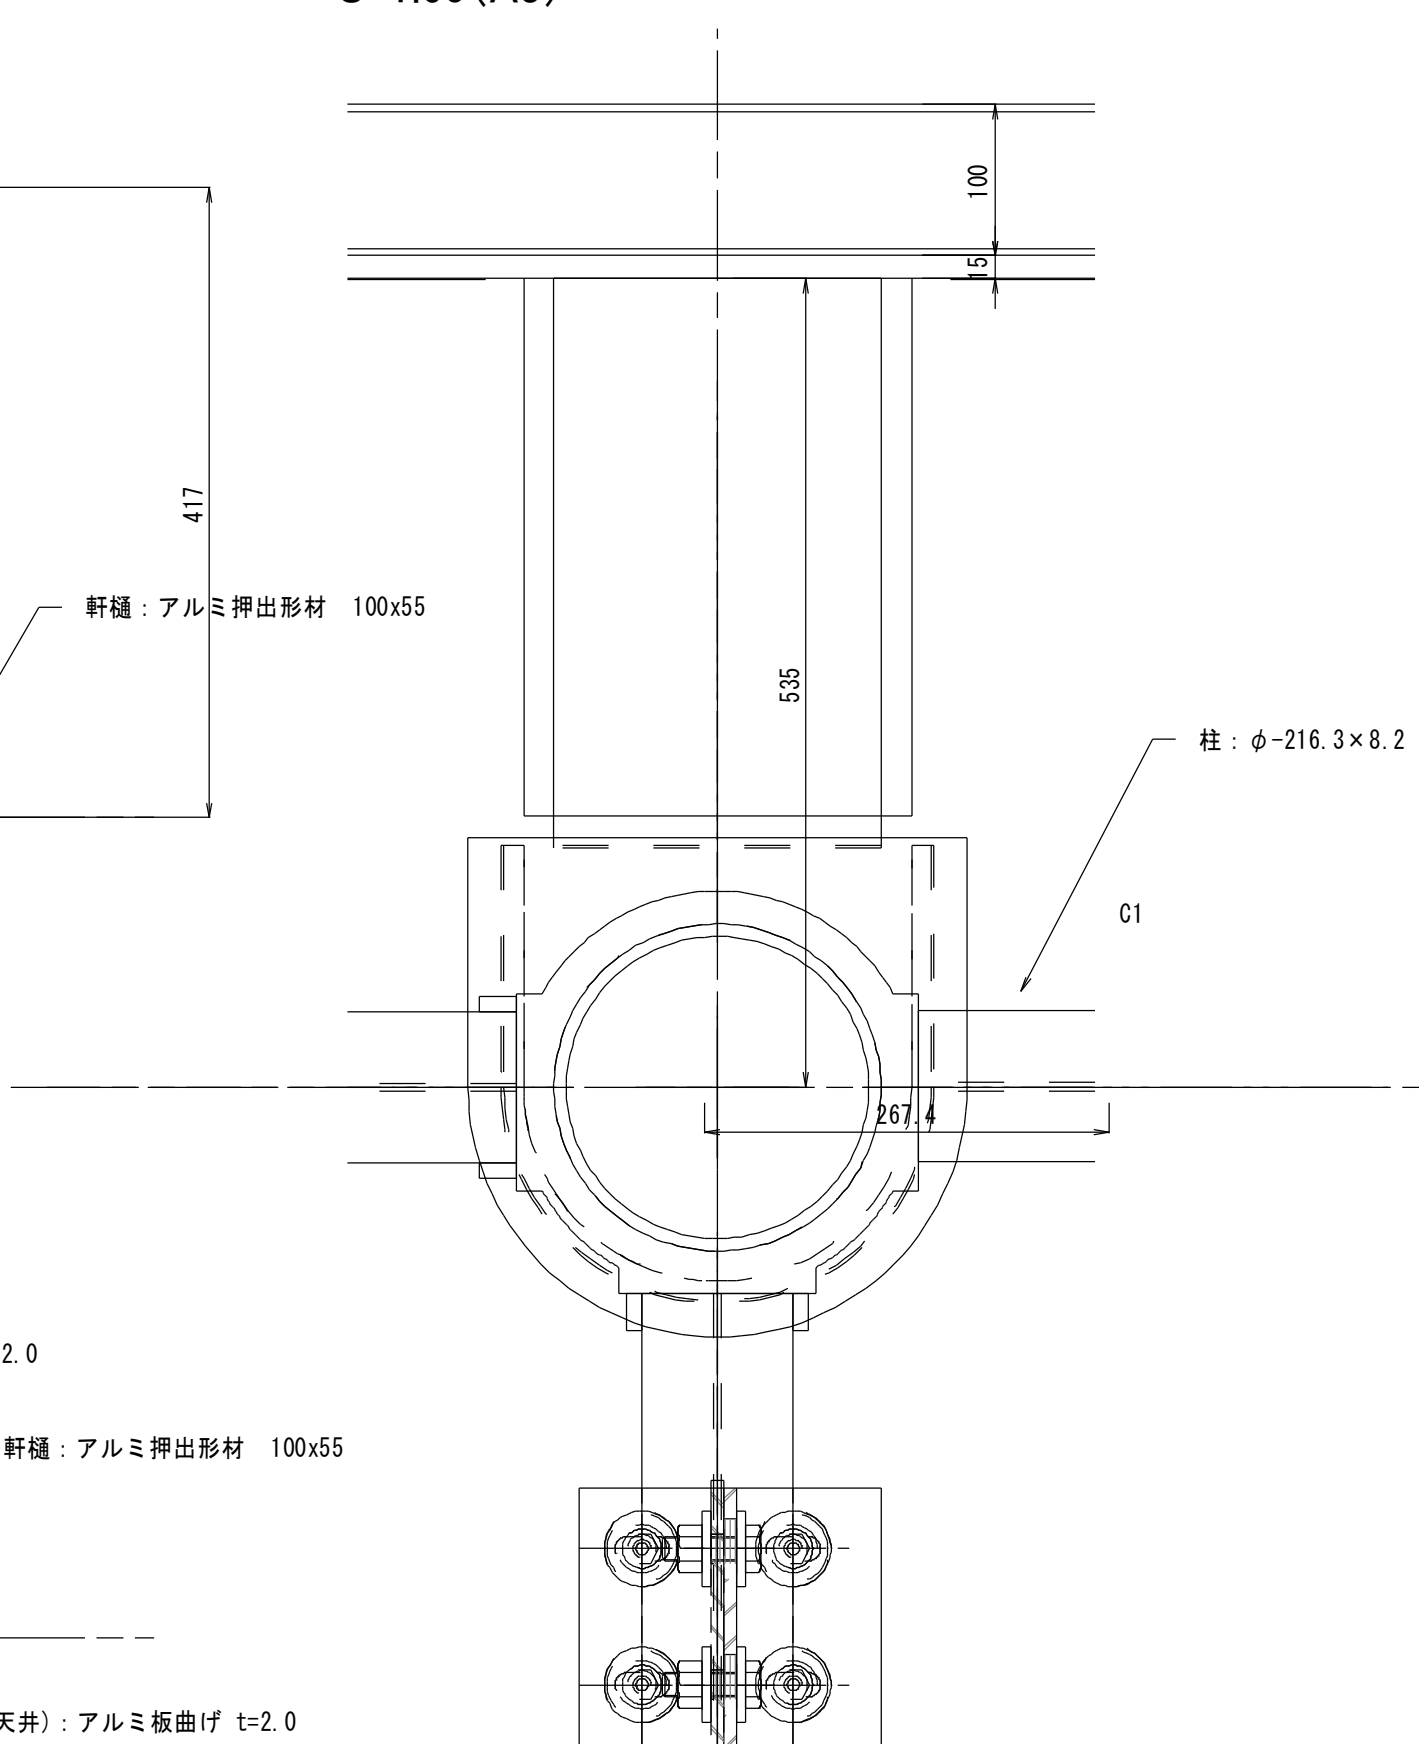

柱廻り詳細図

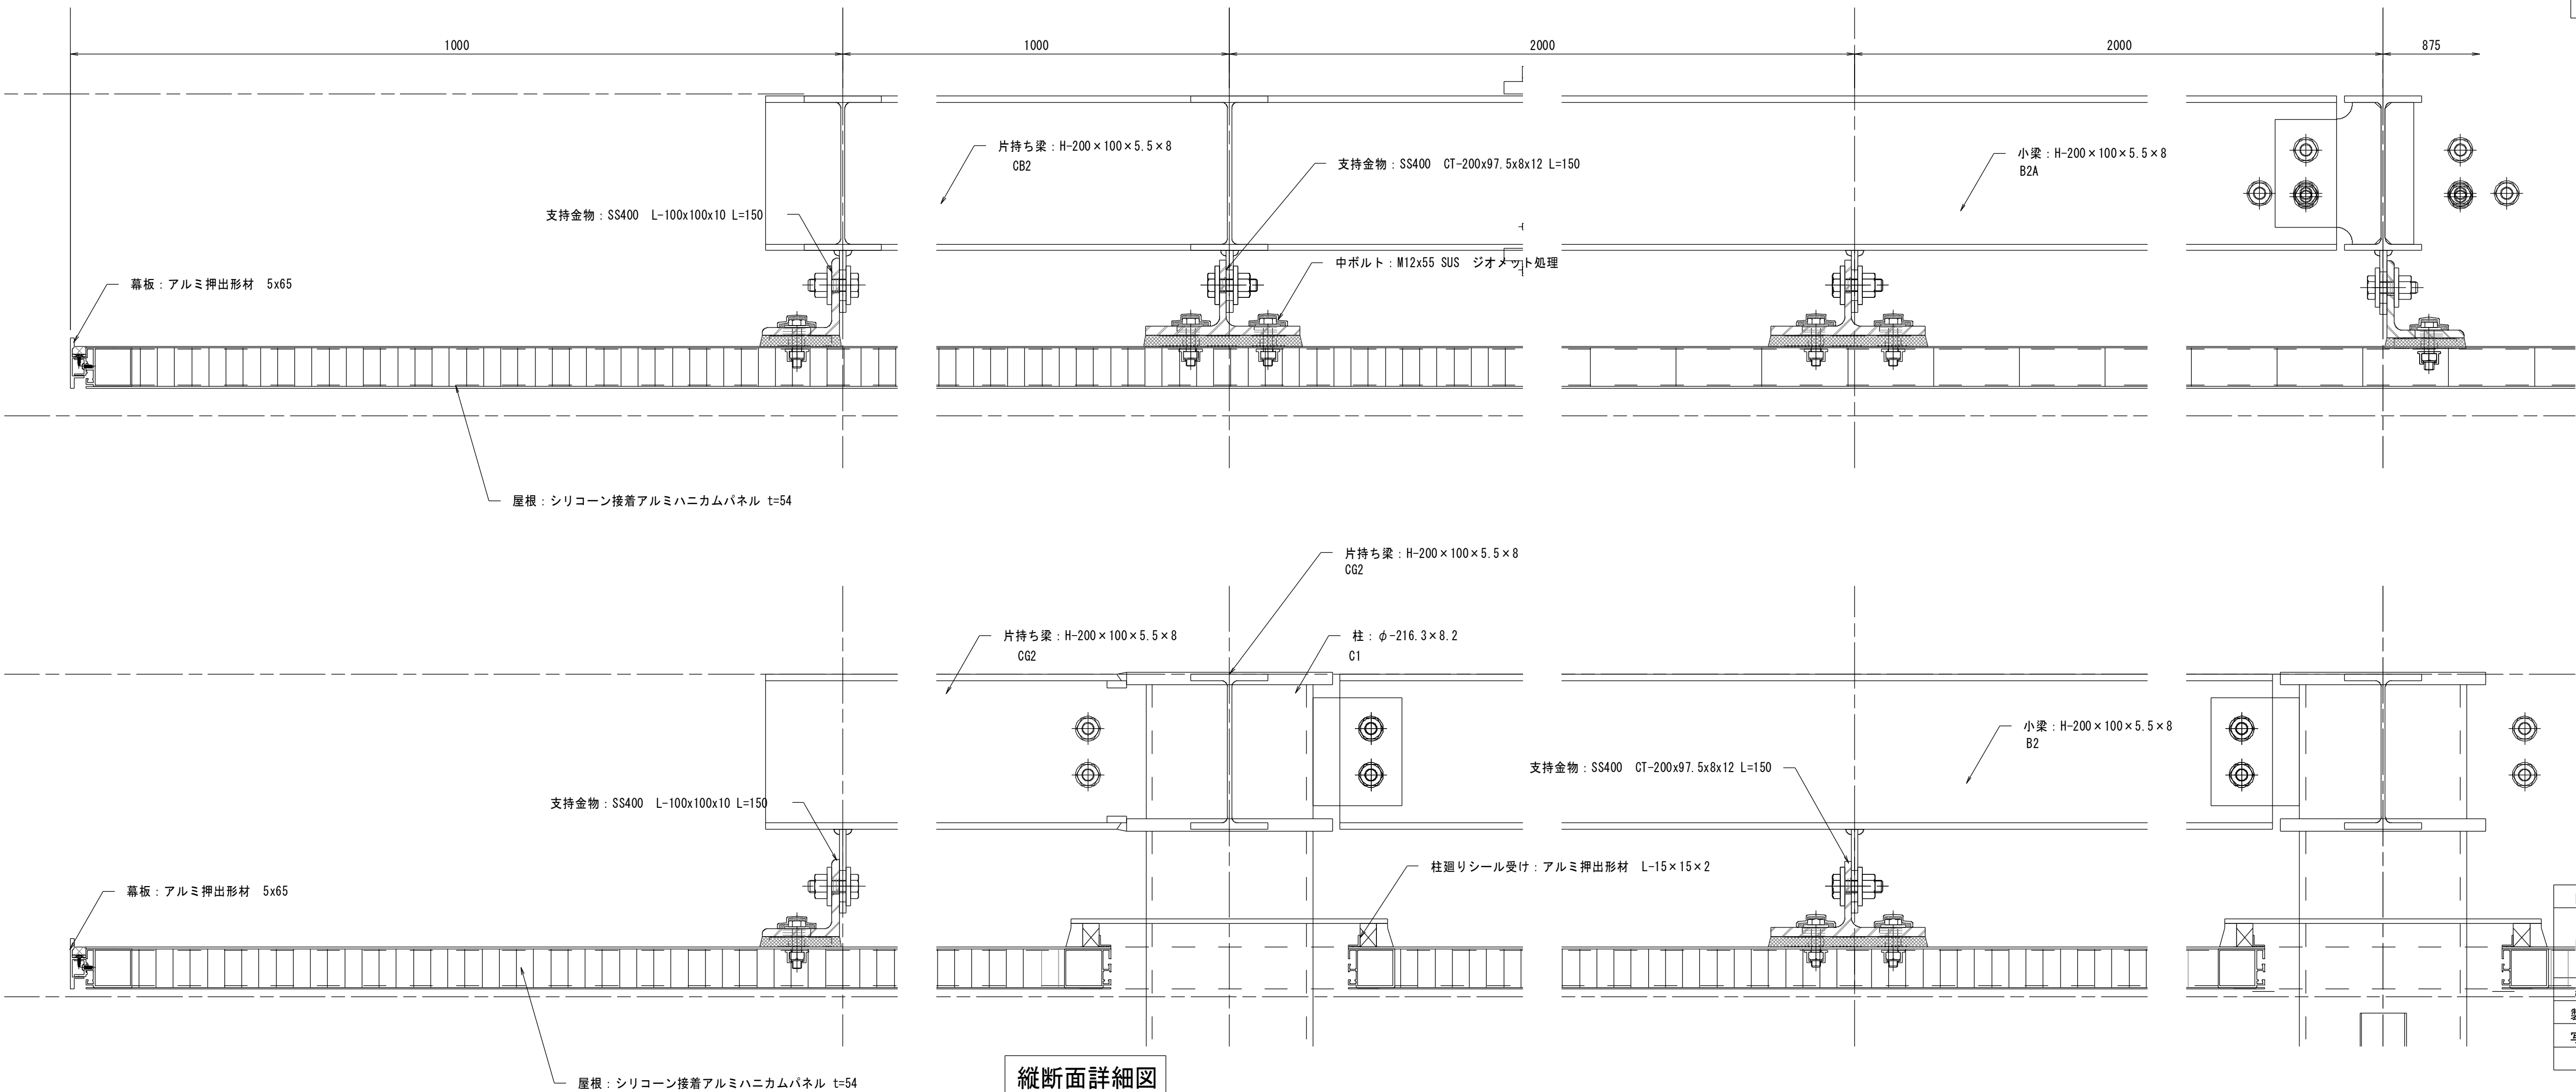

縦断面詳細図

図面番号	第 25 枚内 15 号
図面名称	米子駅北広場改良工事その2 シェルター詳細図(4)
縮尺	図 示
製図年月日	令和 年 月 日
写図年月日	令和 年 月 日
米子市 都市整備部 都市整備課	