



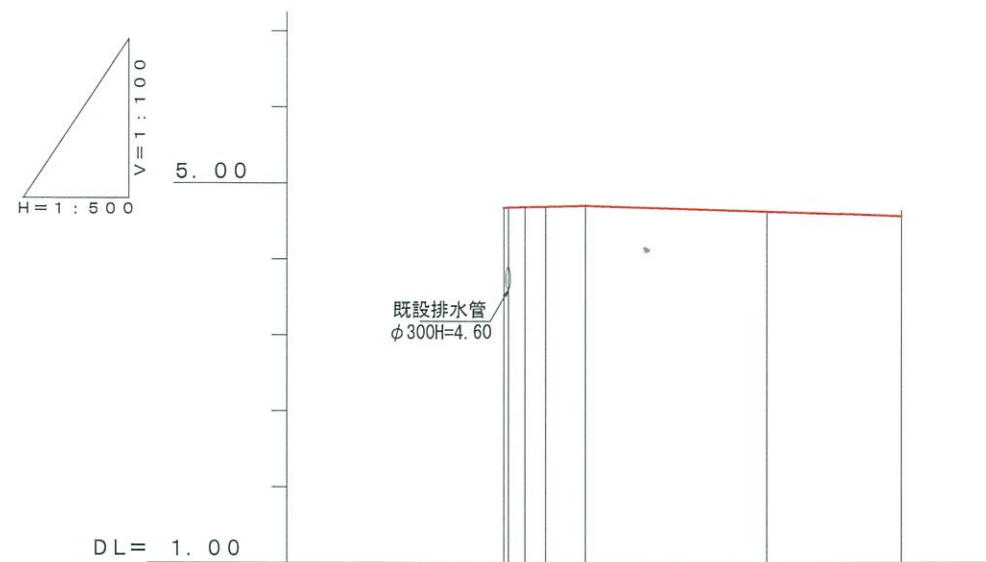

計画高	5.67	5.68	5.69	5.70	5.64	5.62
追加距離	0	1.41	2.76	4.04	20.00	24.92
単距離	1.41	1.35	1.28		15.96	4.92
測点	NO.0	+1.41	+2.76	+4.04	NO.1	+4.92

計画道路横断面図
S=1/100

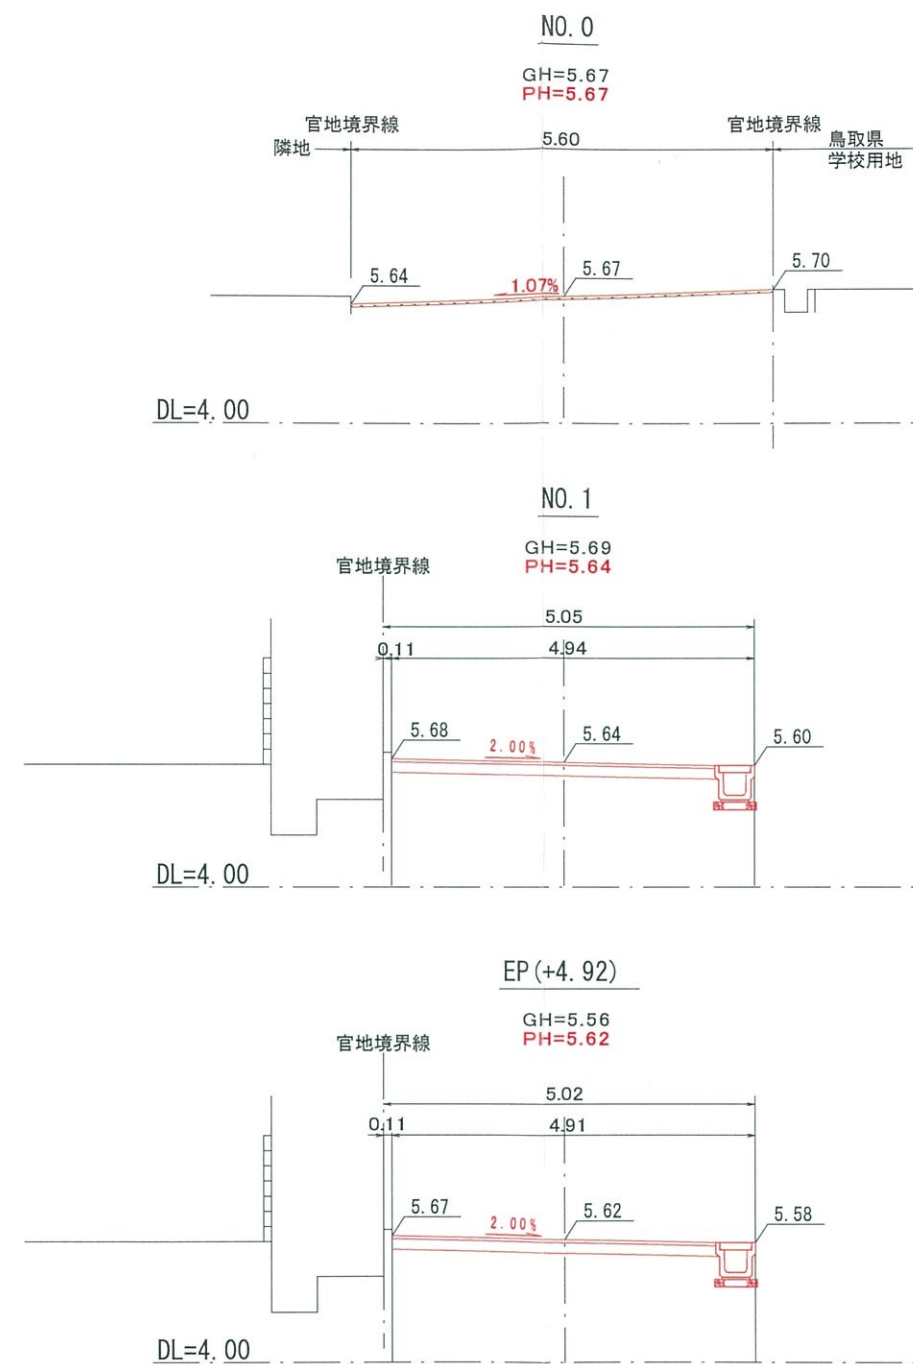

設計者	(株) ティーディーシー 測量士 山根敏朗	
工事名	長砂町道路位置指定工事	
図面番号	2 / 6	
図面名称	縮尺	
道路縦横断面図	S=図示	