


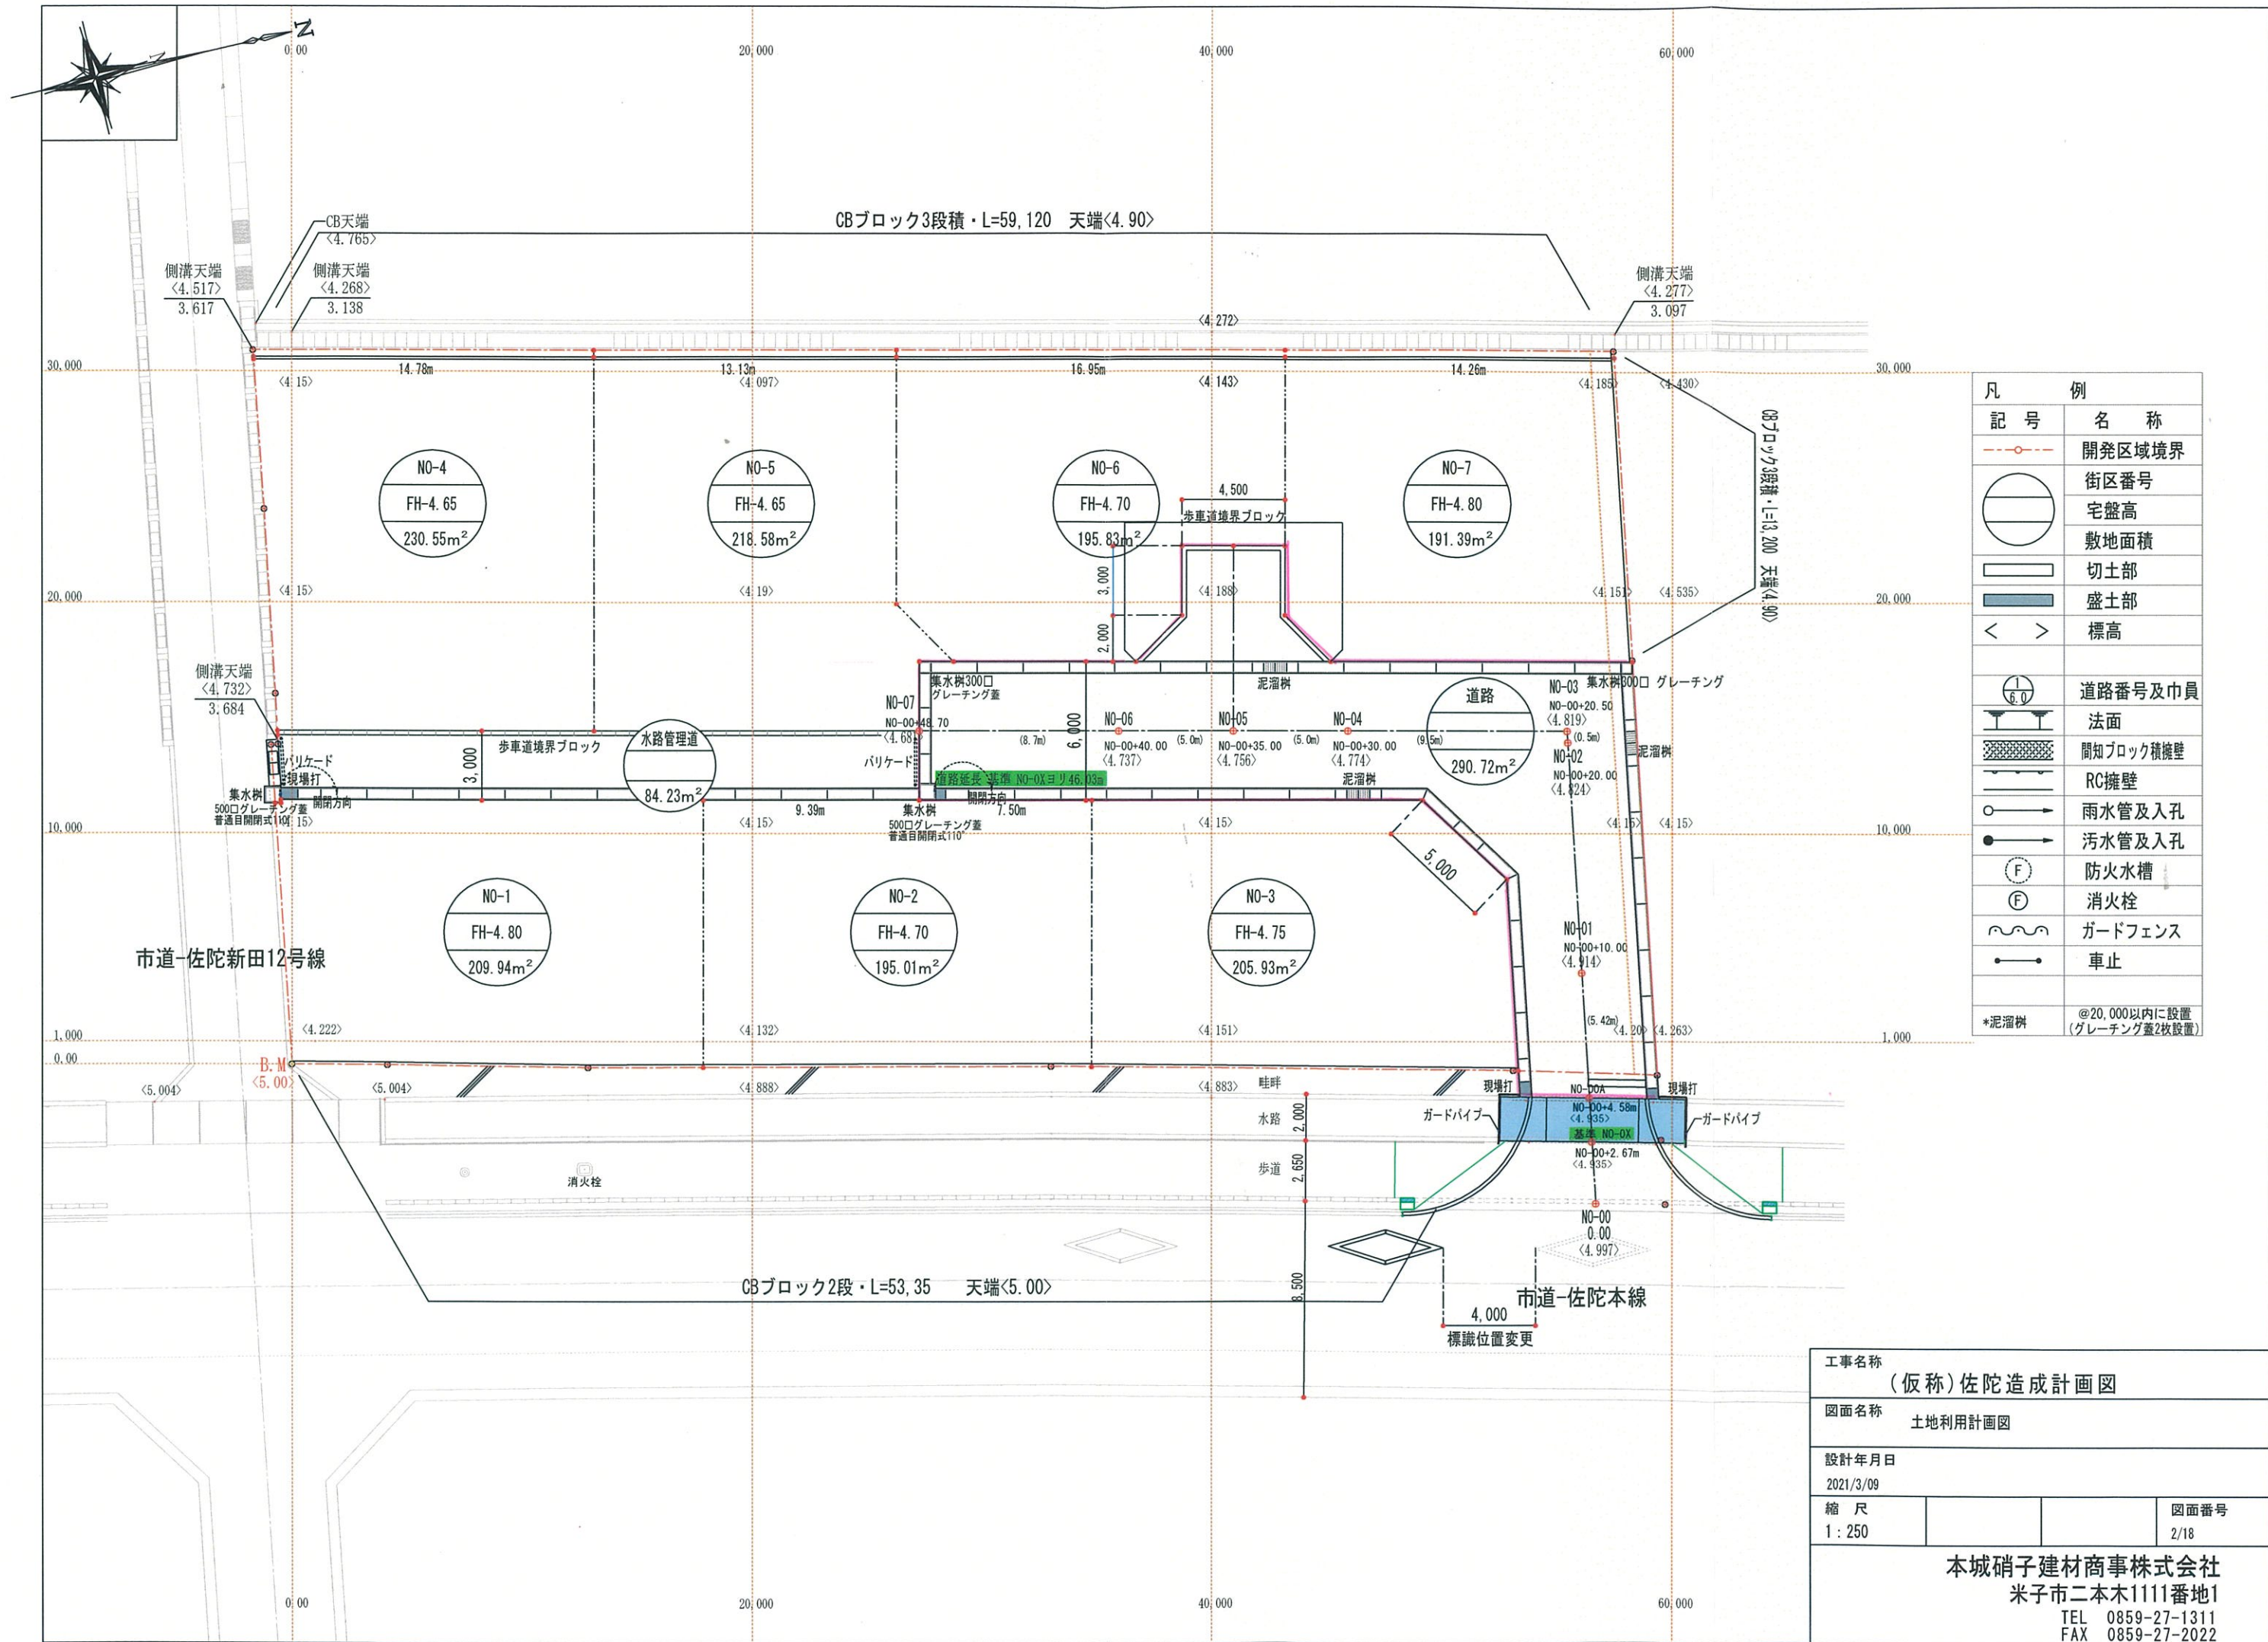

凡	例
記号	名称
---○---	開発区域境界
○	街区番号
○	宅盤高
○	敷地面積
□	切土部
■	盛土部
< >	標高
① 6.0	道路番号及巾員
≡	法面
≡	間知ブロック積擁壁
≡	RC擁壁
○→	雨水管及入孔
●→	污水管及入孔
⊙	防火水槽
⊙	消火栓
~	ガードフェンス
—	車止
*泥溜樹	@20,000以内に設置 (グレーチング蓋2枚設置)

工事名称
(仮称)佐陀造成計画図

図面名称
土地利用計画図

設計年月日
2021/3/09

縮尺
1:250

図面番号
2/18

本城硝子建材商事株式会社
米子市二本木1111番地1
TEL 0859-27-1311
FAX 0859-27-2022