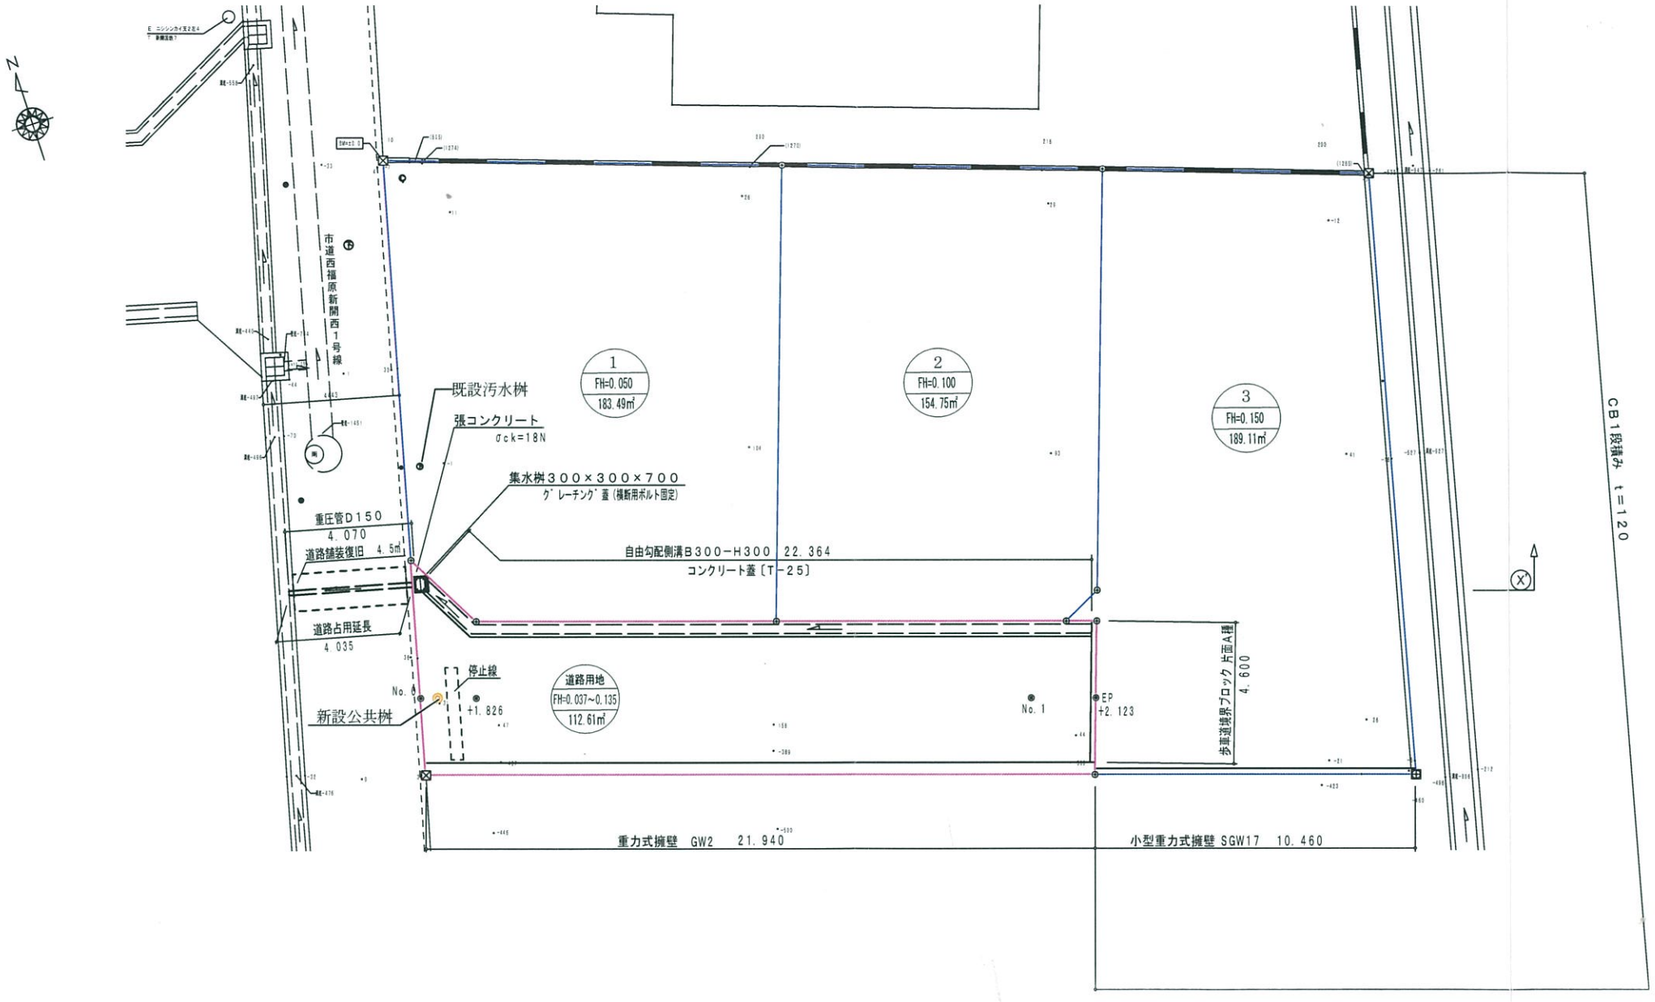

記事	大和ハウス工業株式会社	承認 管理建築士 / 照査 / その他の設計者 一級建築士 号 / 製図	代表となる設計者 / 製図 / 製図	工事名称	セキュレア新開造成工事	作成年月日 H29. 4. 3 / 縮尺 1:200 / 工事番号 / 図面番号
				図面名称	土地利用計画図	