


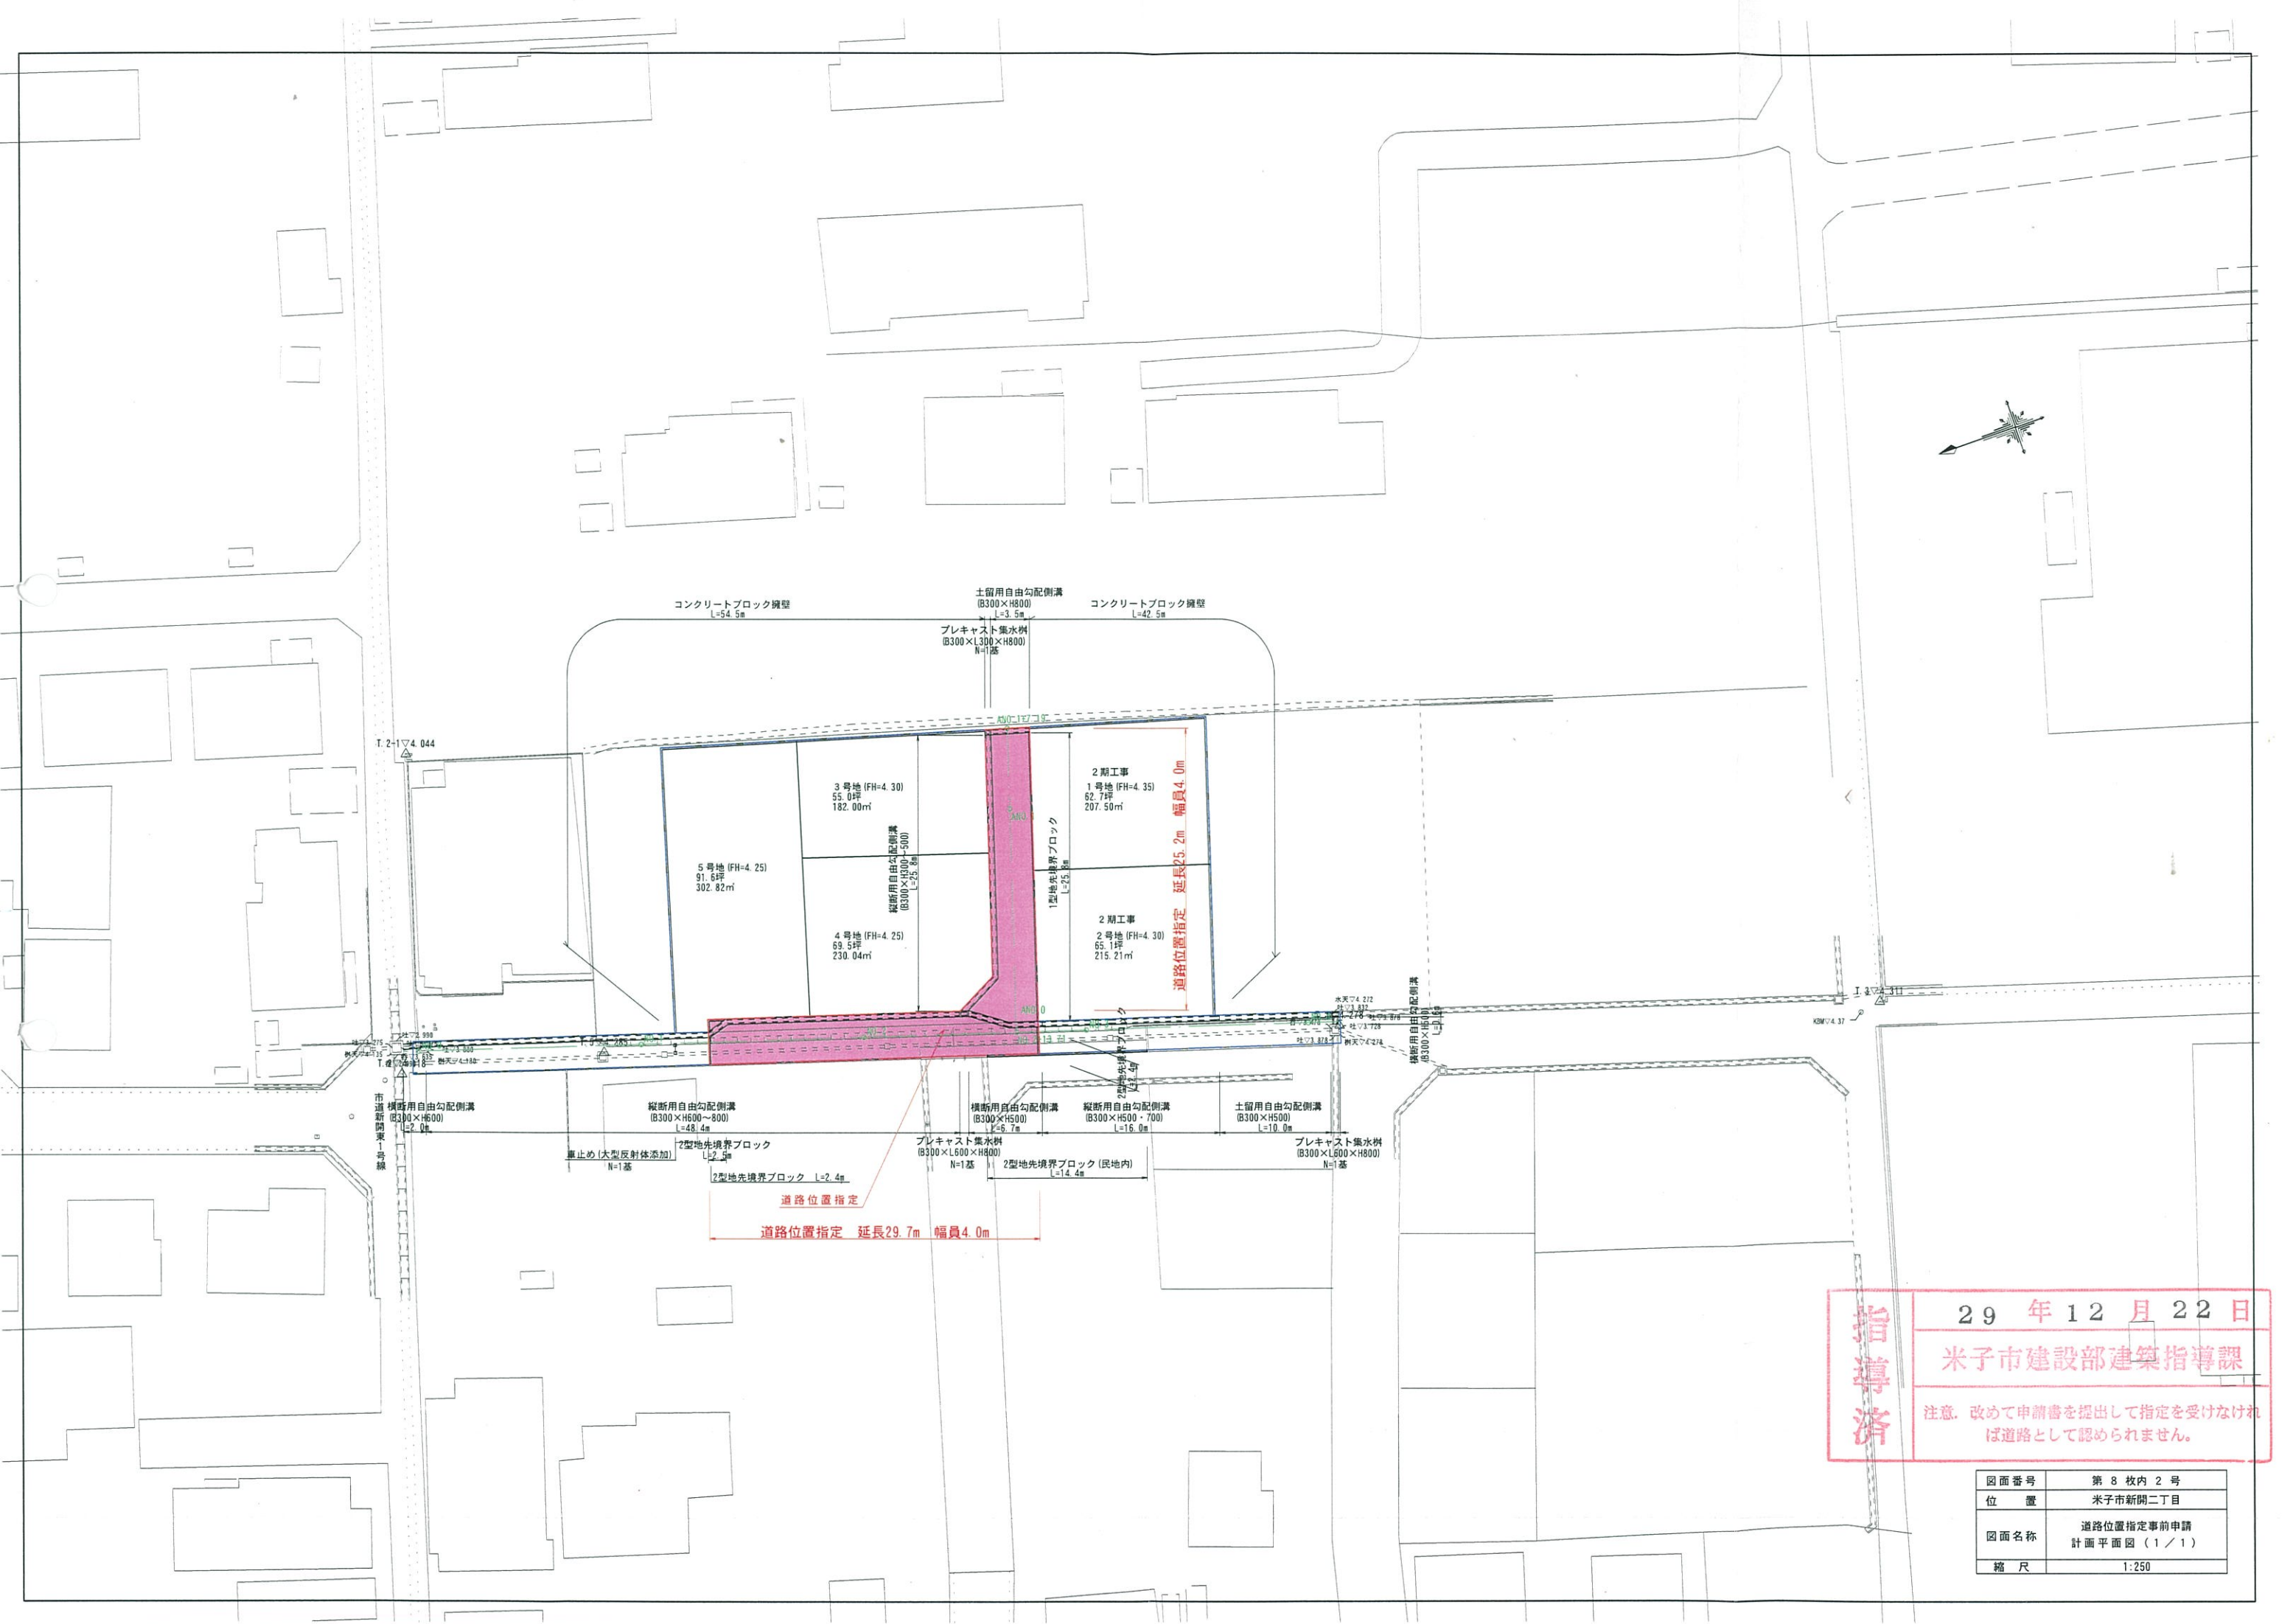

指導済

29 年 12 月 22 日

米子市建設部建築指導課

注意、改めて申請書を提出して指定を受けなければ道路として認められません。

図面番号	第 8 枚内 2 号
位 置	米子市新開二丁目
図面名称	道路位置指定事前申請 計画平面図 (1 / 1)
縮 尺	1:250