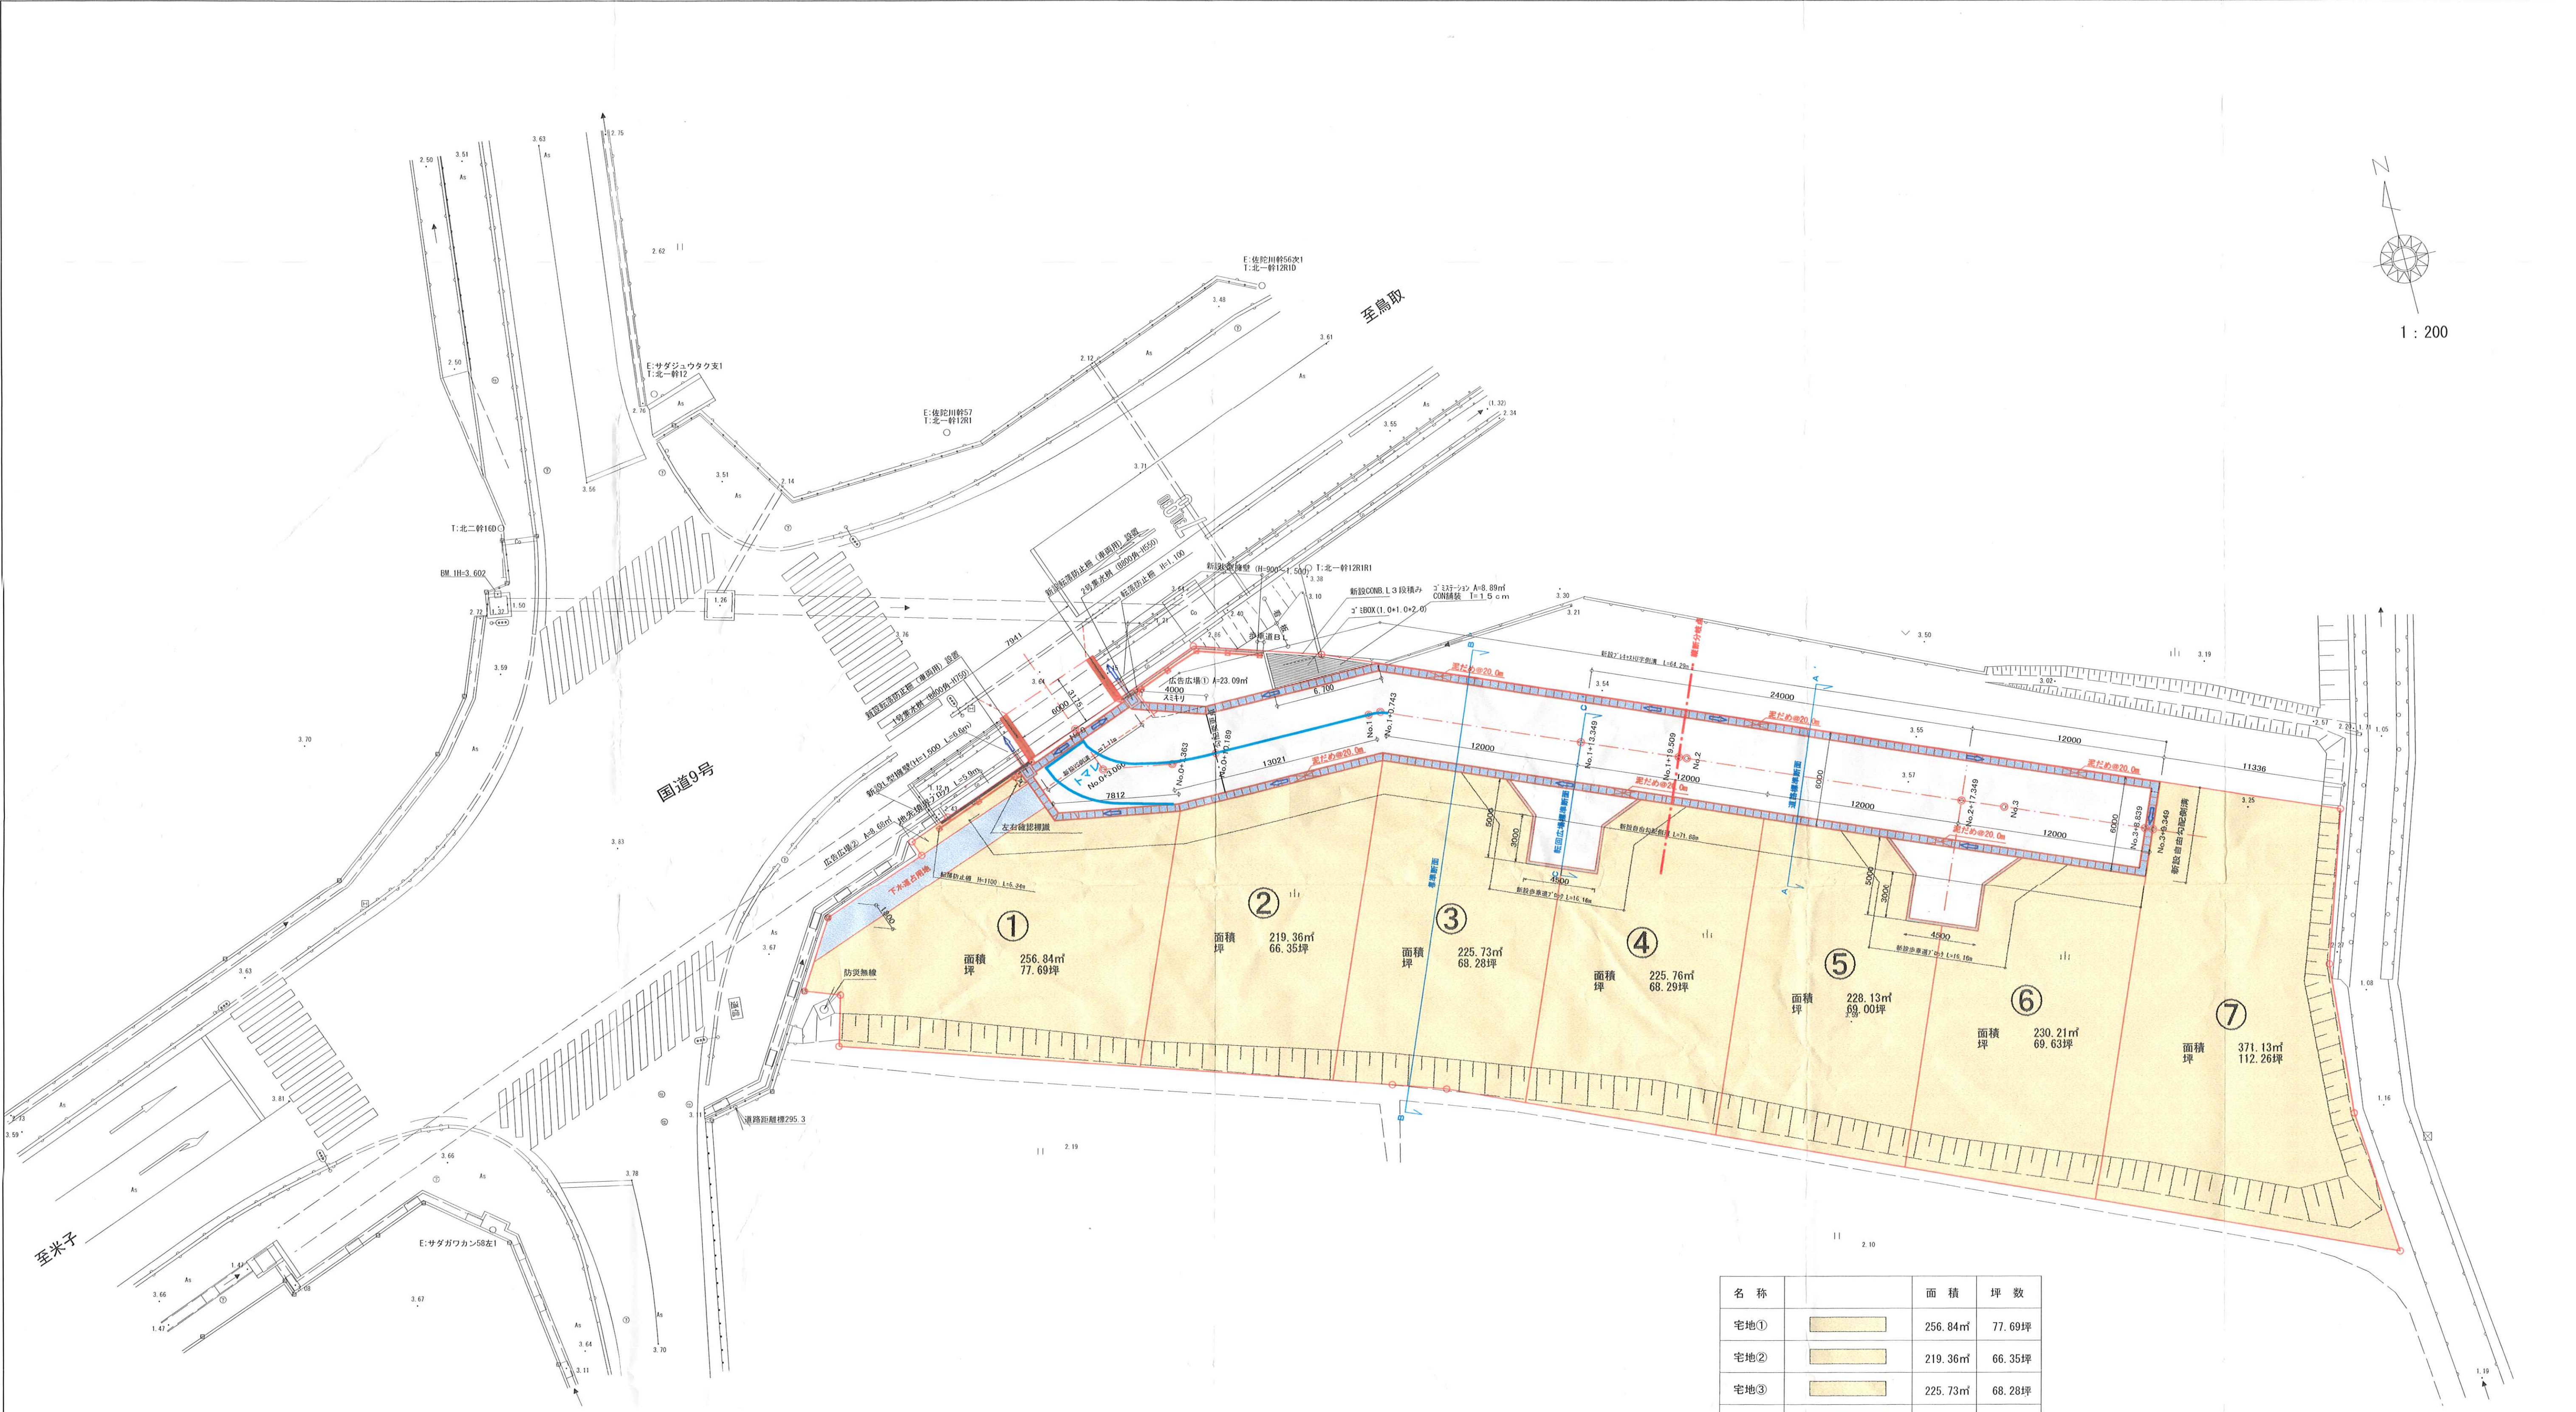


名 称		面 積	坪 数
宅地①		256.84㎡	77.69坪
宅地②		219.36㎡	66.35坪
宅地③		225.73㎡	68.28坪
宅地④		225.76㎡	68.29坪
宅地⑤		228.13㎡	69.00坪
宅地⑥		230.21㎡	69.63坪
宅地⑦		371.13㎡	112.26坪
道 路		479.57㎡	145.06坪
広告広場①		23.04㎡	6.96坪
広告広場②		8.62㎡	2.62坪
下水道用地		29.02㎡	8.77坪
コ ー ミ ナ シ ョ ン		8.72㎡	2.63坪
敷地全体		2306.25㎡	698.64坪
既設出入口		22.26㎡	6.73坪

工事名	(仮) Aコートビレッジ淀江造成工事		
図面名	造成計画平面図		
年月日			
尺 度	1/200	図面番号	10 葉之内 2
会社名	株式会社 ウオタニ		
事務所名			