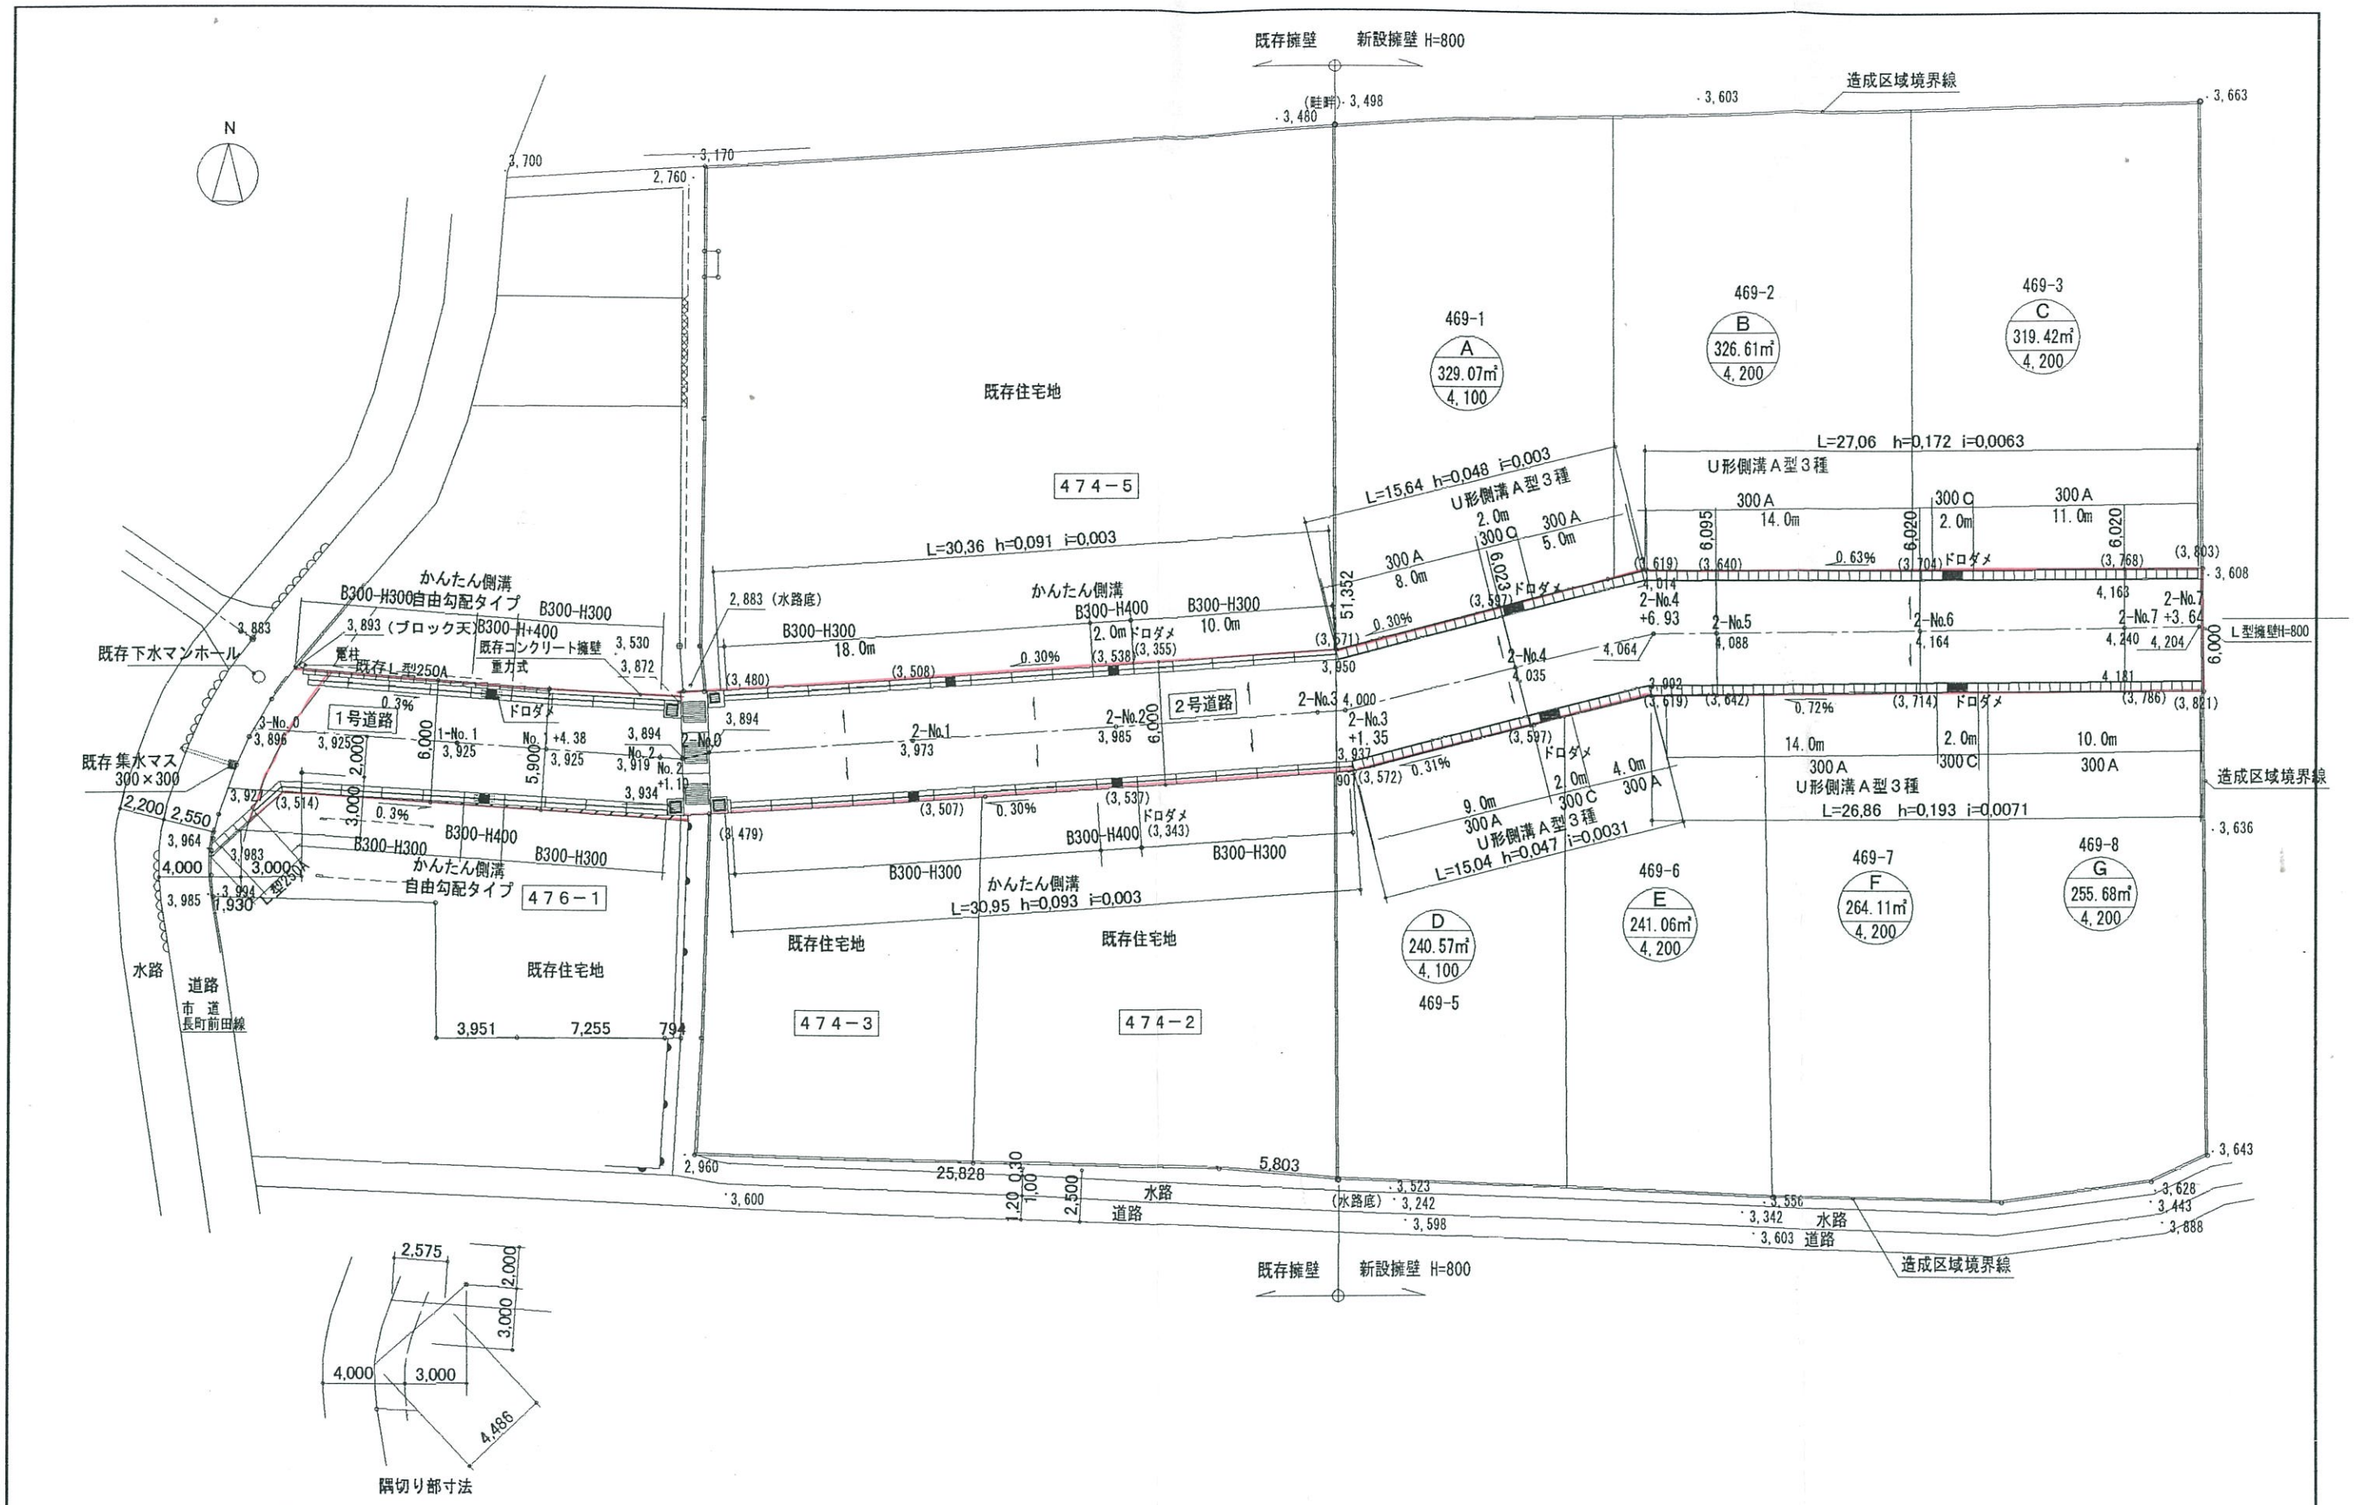

板持建築設計事務所	1級建築士 大臣登録第175840号 板 持 明 彦 事務所登録 鳥取県知事登録第19－1196号	検図	製図	日付 22.7.	図面名称 土地利用計画図 出来高管理図	縮尺 S＝1/300	工事名 小前田地区分譲計画図	図面番号
〒683－0845 米子市旗ケ崎9丁目20番22号 TEL0859(29)4963								