


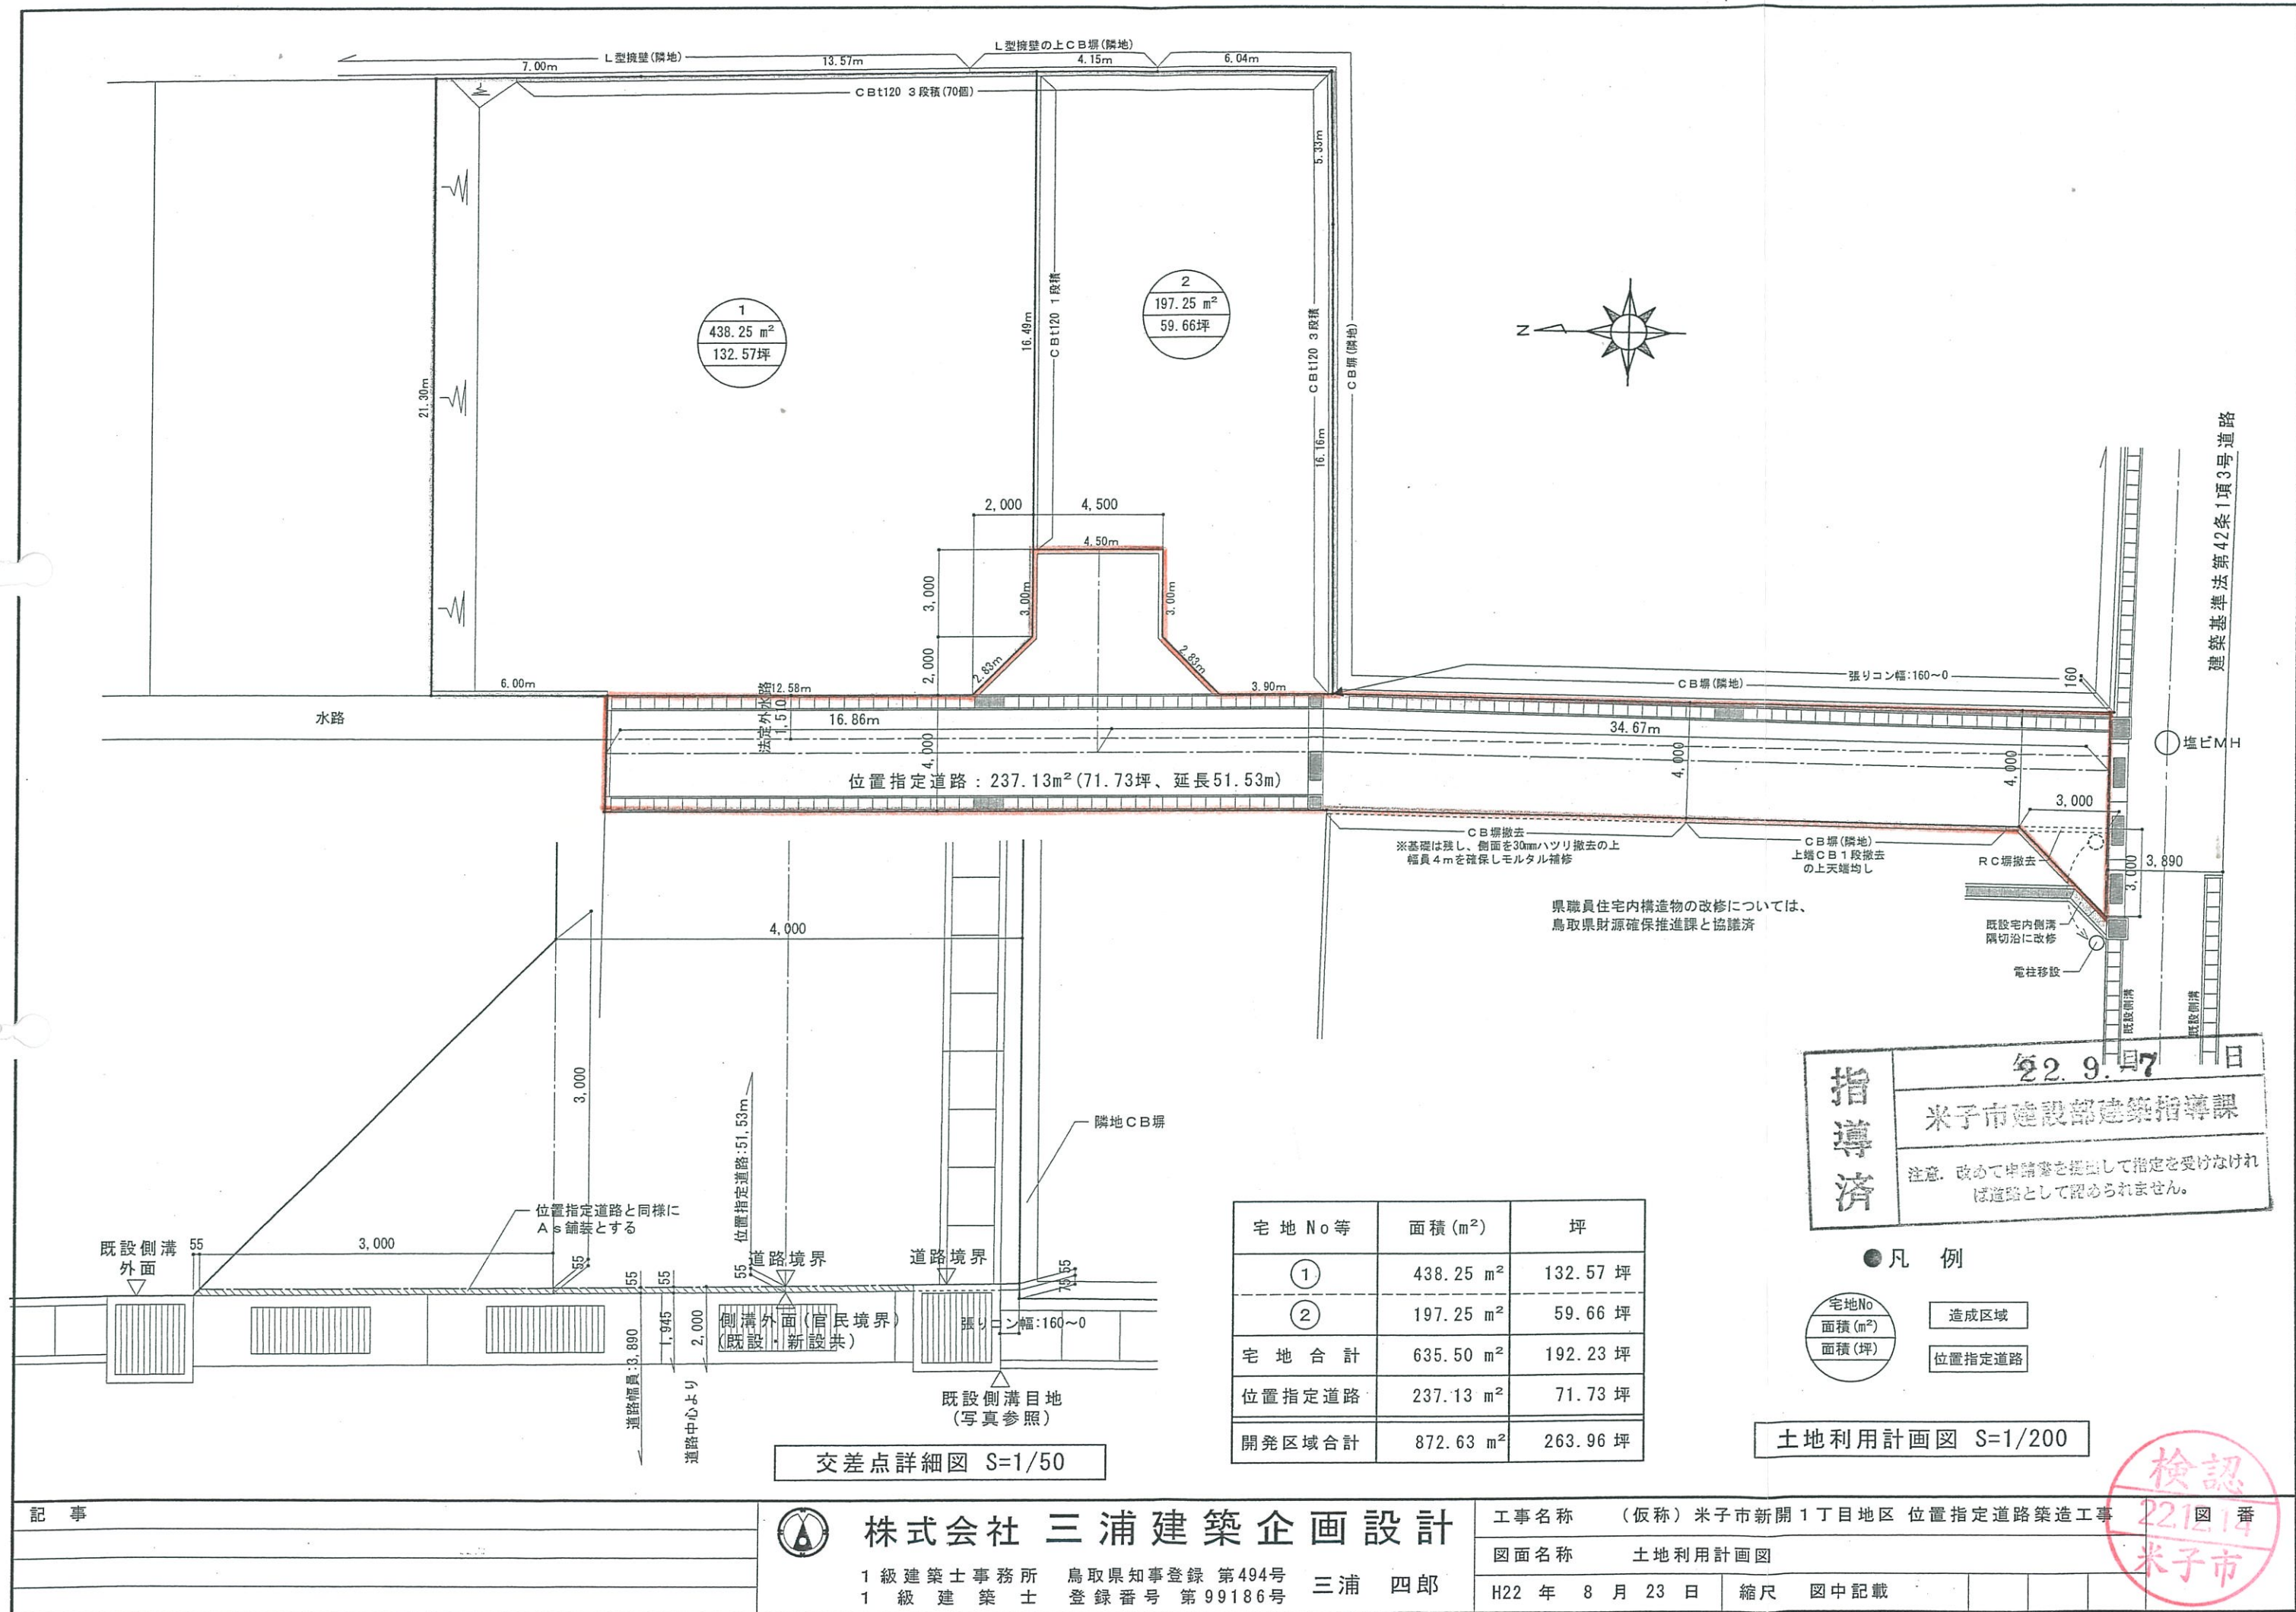

交差点詳細図 S=1/50

宅地No等	面積(m ²)	坪
①	438.25 m ²	132.57 坪
②	197.25 m ²	59.66 坪
宅地合計	635.50 m ²	192.23 坪
位置指定道路	237.13 m ²	71.73 坪
開発区域合計	872.63 m ²	263.96 坪

指導済

22.9.17 日

米子市建設部建築指導課

注意: 改めて申請書を提出して指定を受けなければ道路として認められません。

●凡例

宅地No
面積(m²)
面積(坪)

造成区域

位置指定道路

土地利用計画図 S=1/200

記事



株式会社 三浦建築企画設計

1級建築士事務所 鳥取県知事登録 第494号 三浦 四郎
1級建築士 登録番号 第99186号

工事名称 (仮称) 米子市新開1丁目地区 位置指定道路築造工事

図面名称 土地利用計画図

H22年 8月 23日 縮尺 図中記載

検認
22.9.17
米子市