
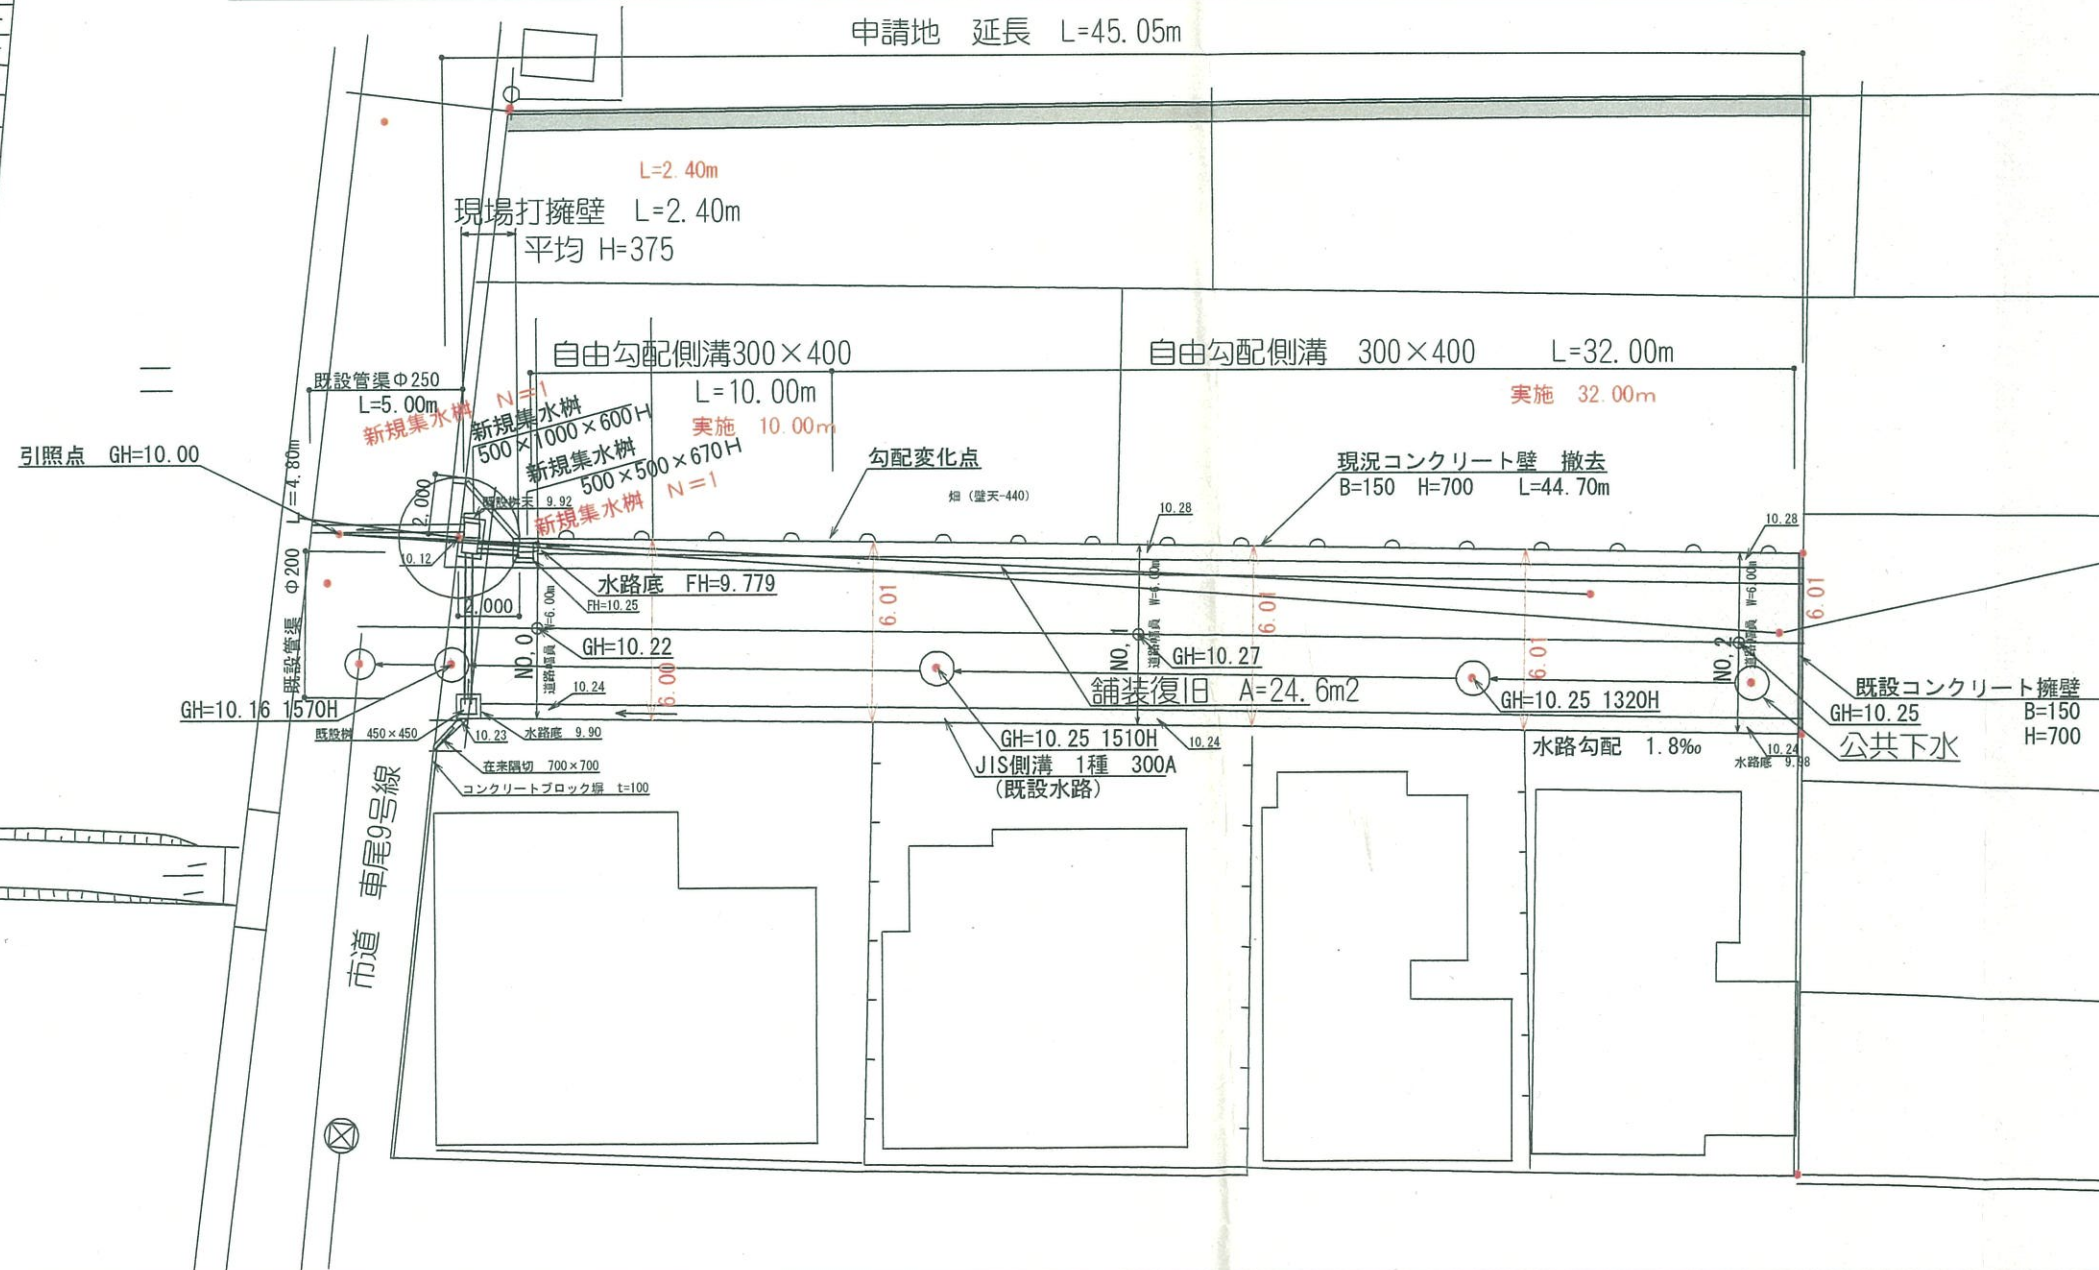


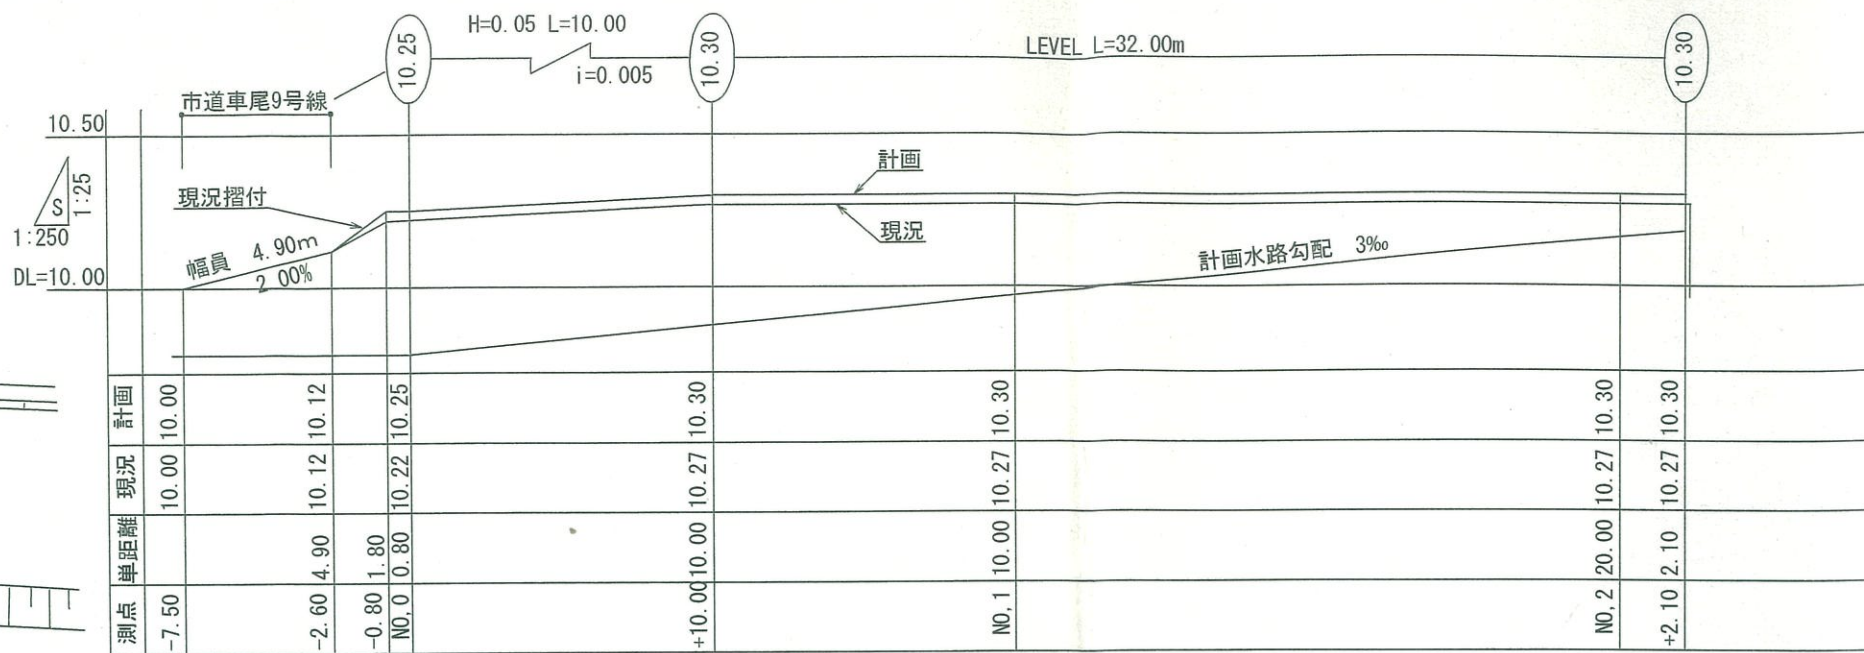

西村建設有限会社

米子市河岡 143-1 TEL (0859)27-4192

検図 担当 作図 作図年月日