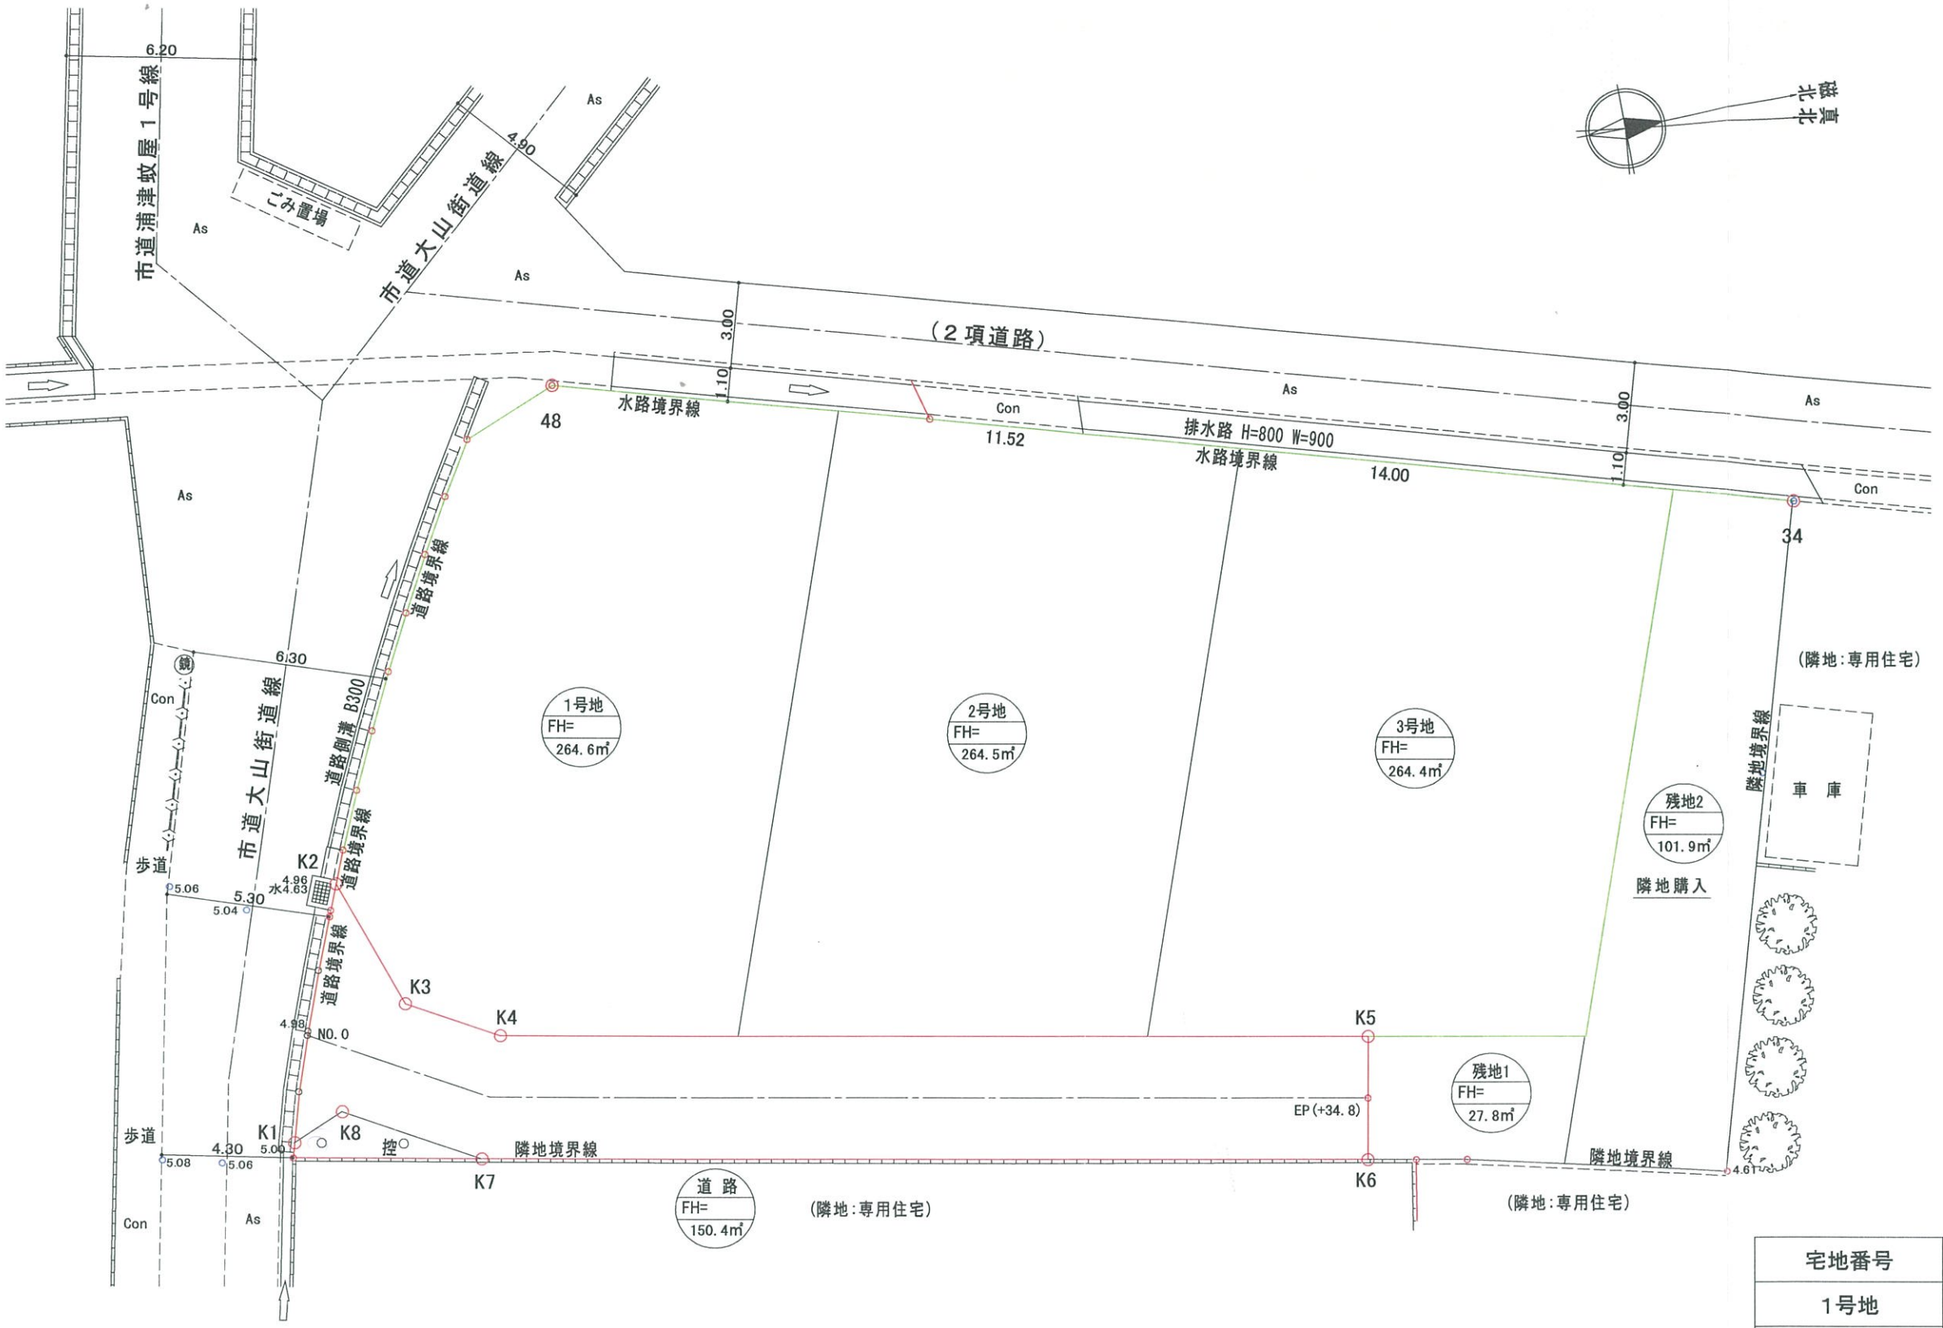

宅地番号	面積(㎡)	坪
1号地	264.6	80.04 坪
2号地	264.5	80.01 坪
3号地	264.4	79.98 坪
宅地合計	793.5	240.03 坪
区画道路	150.4	45.50 坪
開発区域合計	943.9	285.53 坪

土地利用計画図 1:200