
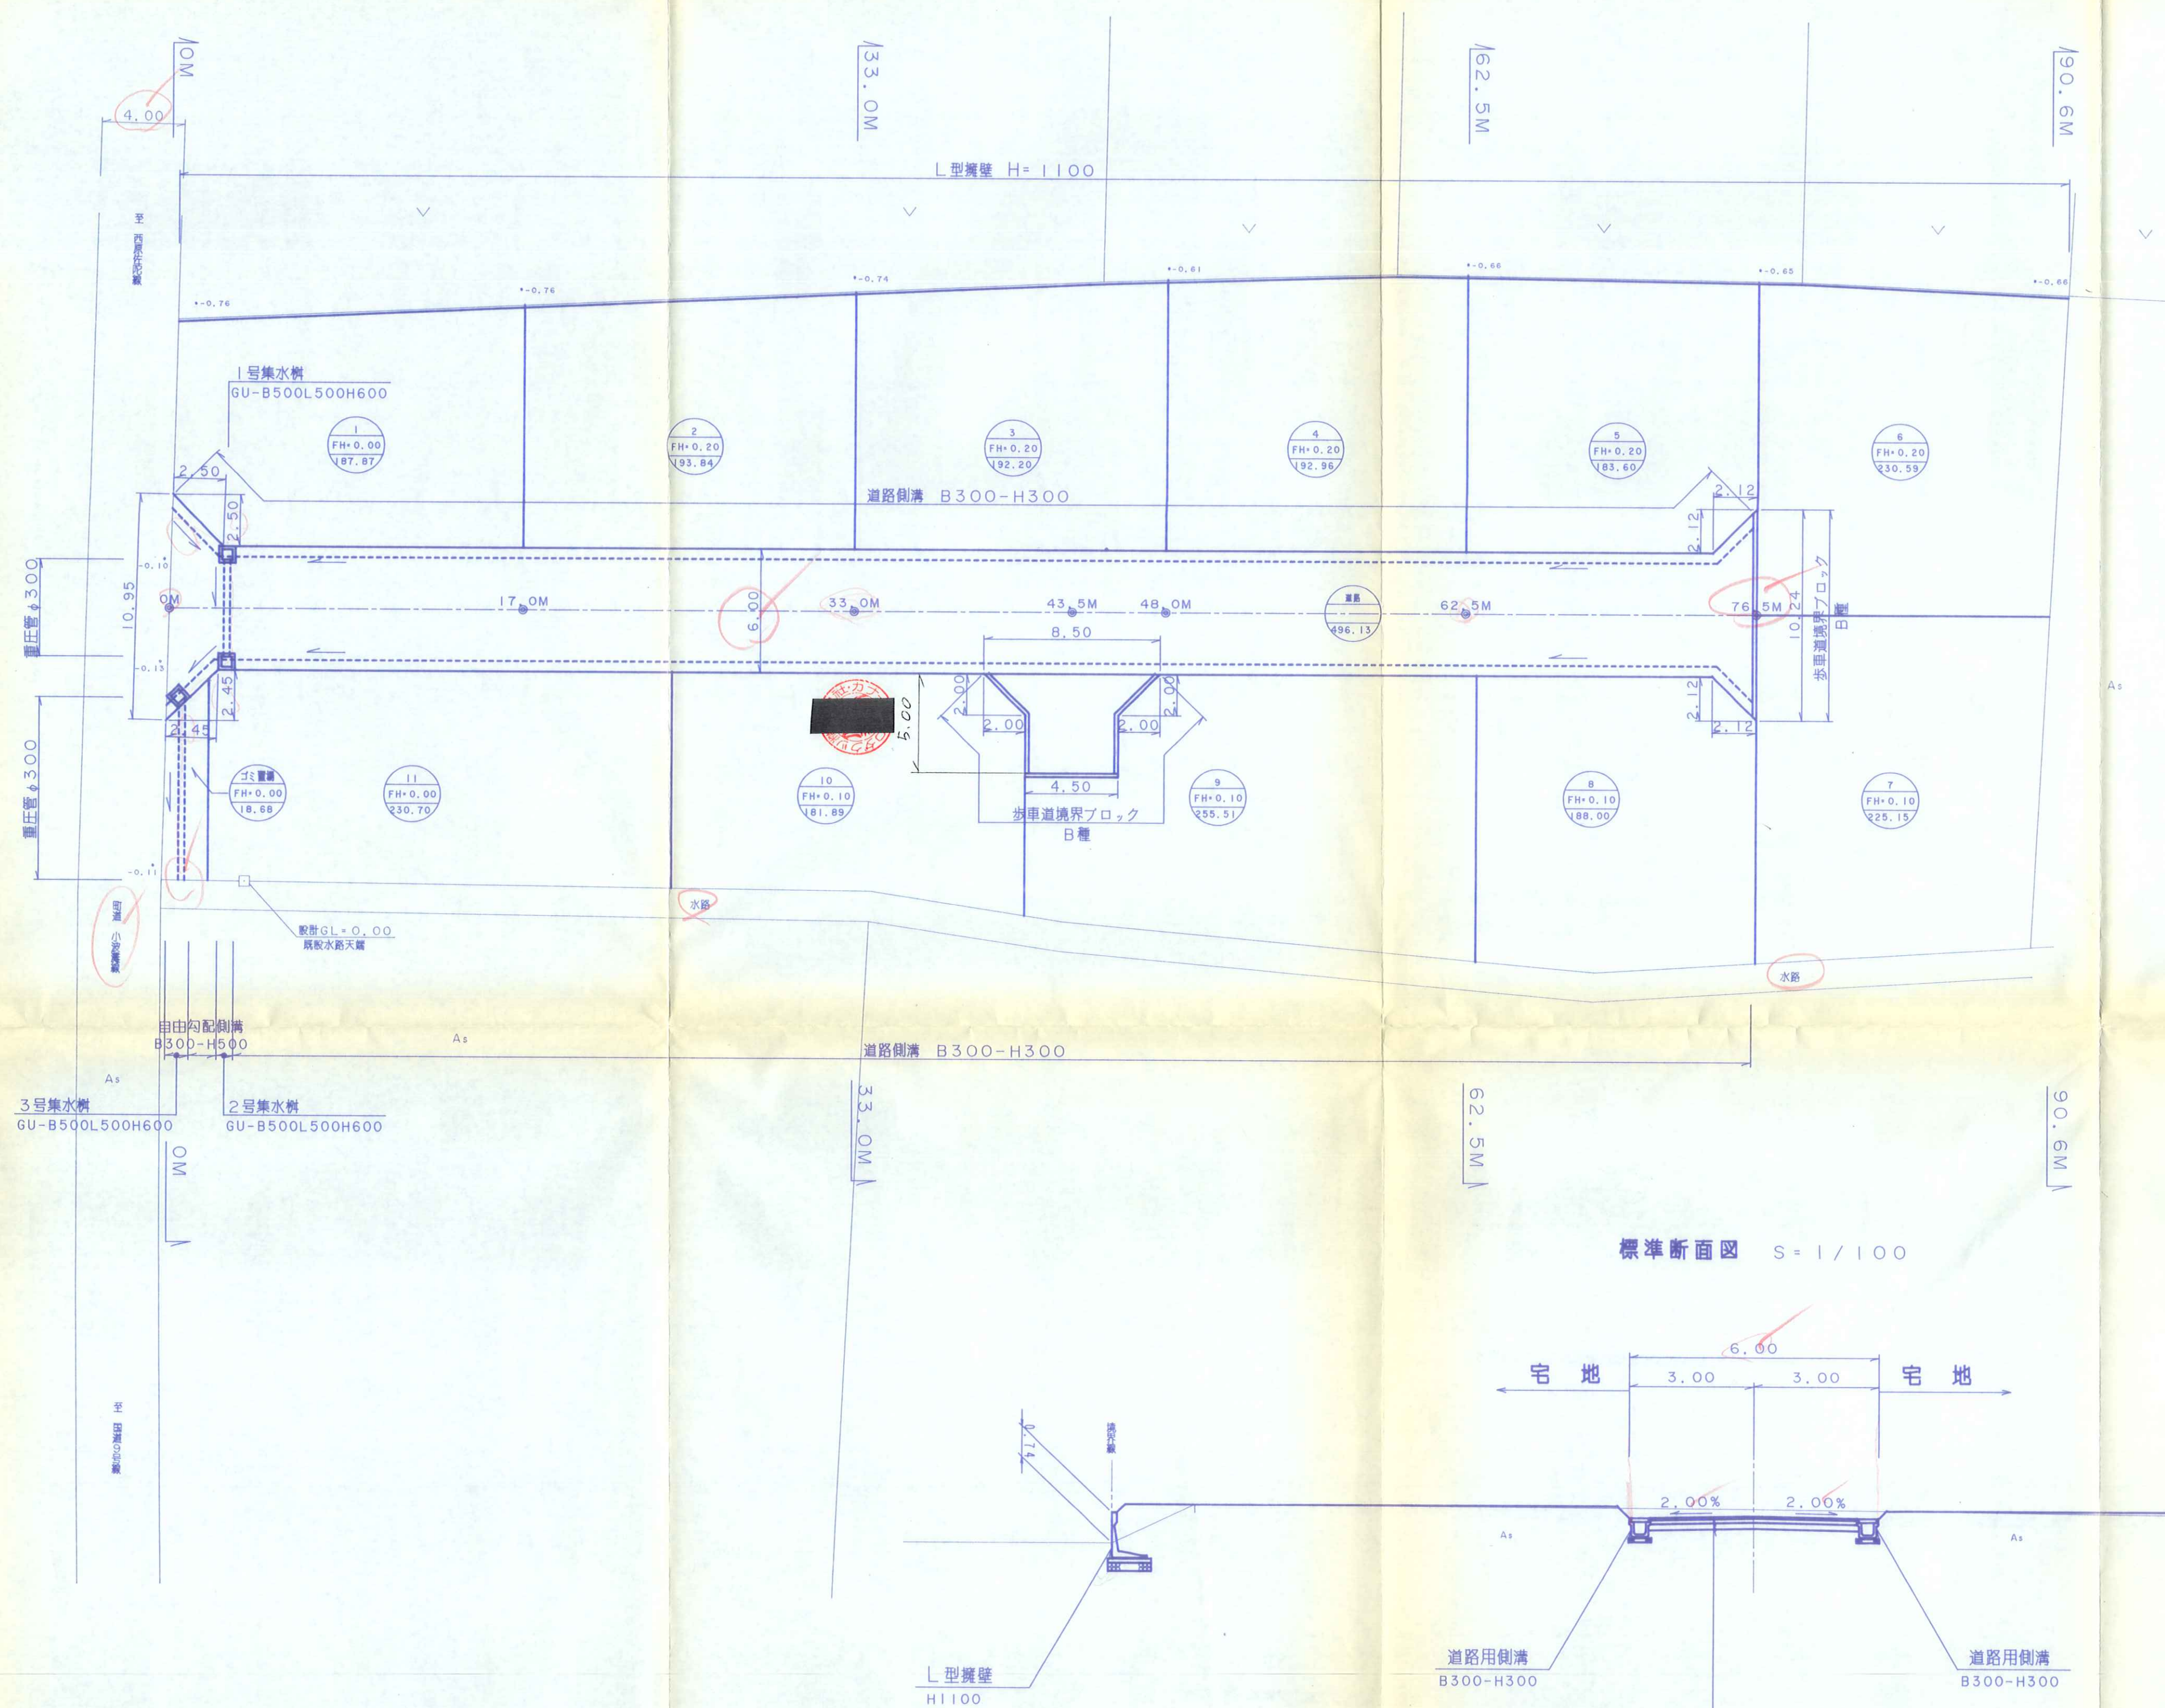


凡 例			
	道 路		集 水 槽
	宅 地		排 水 工
	公 園		ご み 置 場

宅地番号
計画高
面積

標準断面図 S=1/100

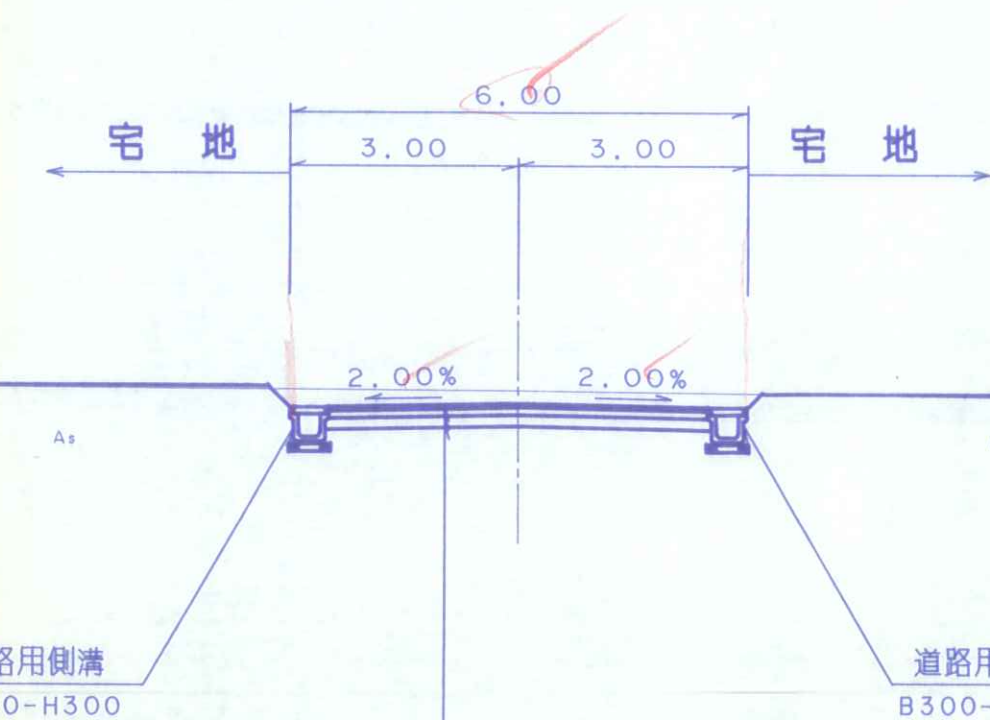

表層	再生密粒土	As	t = 5cm
上層	M-30		t = 10cm
下層	C-40		t = 15cm

※図面広域もアスファルト舗装とする。

ドゥムール淀江			
図 名	計画平面図		
位 置	西伯郡 淀江町 小波		
縮 尺	1/200	単 位	M
図 号	全 6	葉中の内	1