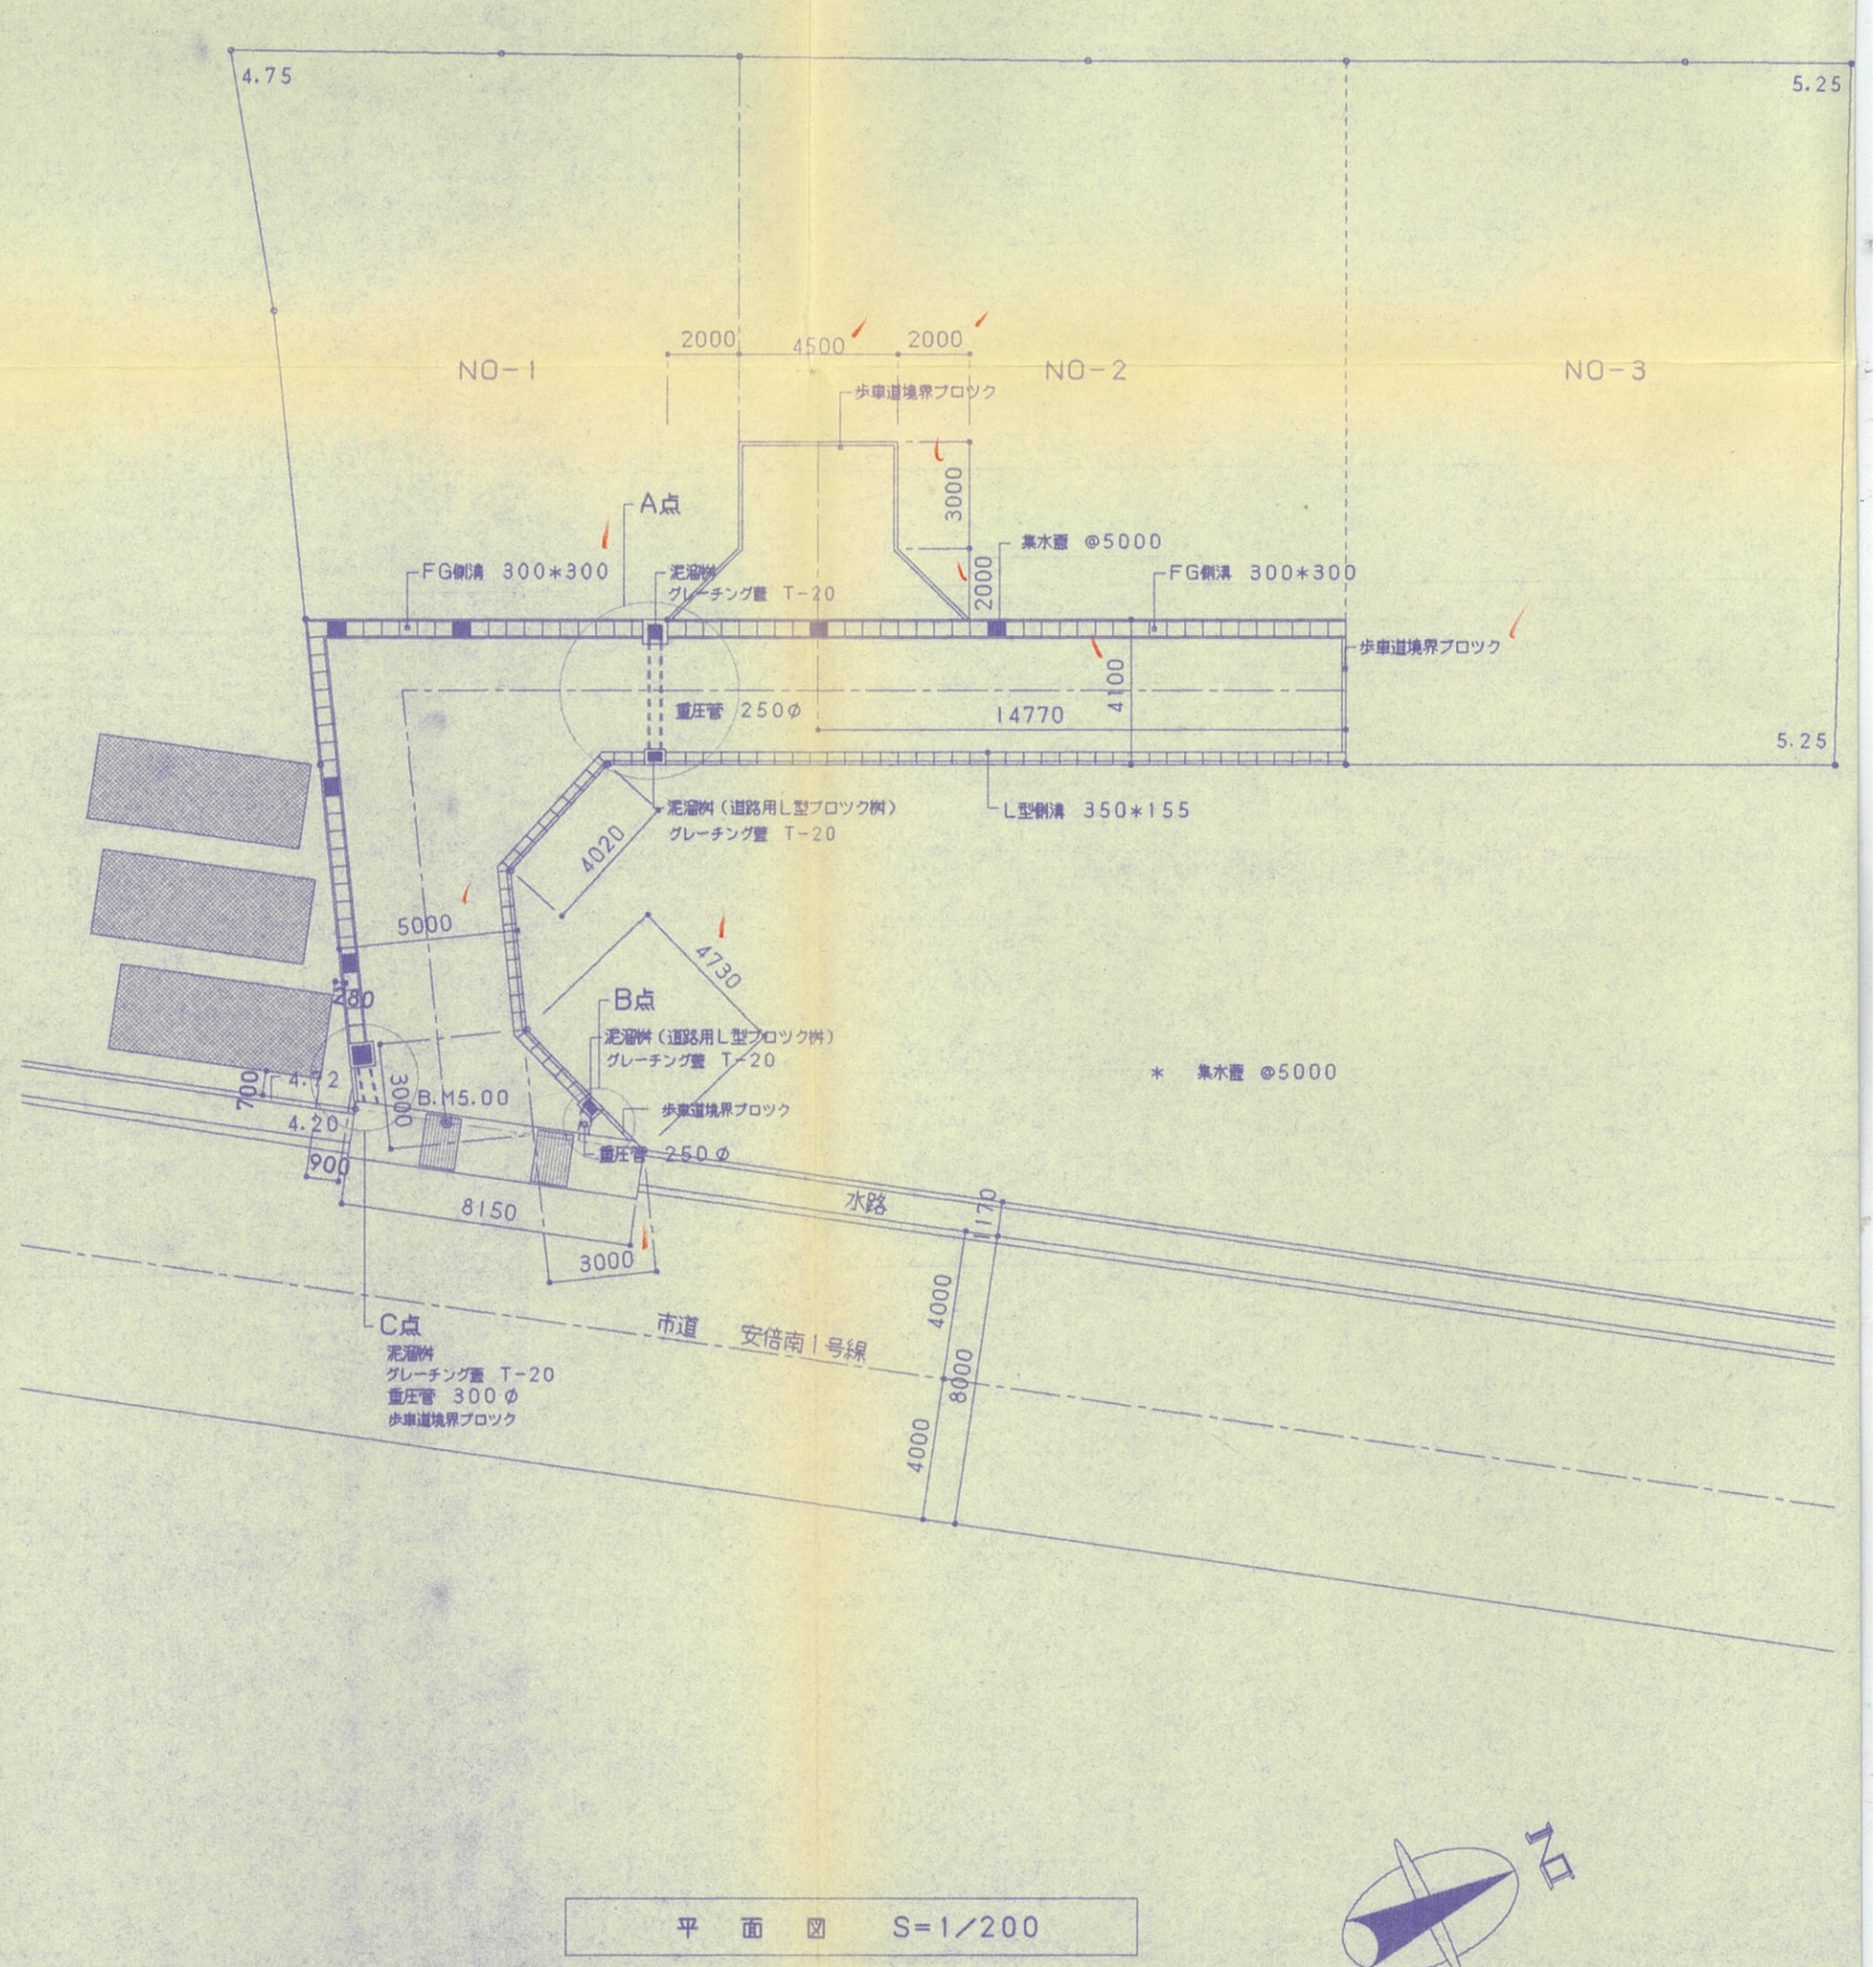

平 面 図 S=1/200

株式会社 ウチダレック

建 設 事 業 部
米子市米原5－5－17
TEL. (0859) 35－9718

一級建築士事務所 鳥取県知事登録第6－827号
ウチダレック一級建築士事務所
一級建築士登録第139[redacted]
森 脇